

设计说明

1、本工程为牡丹江医学院2#3#4#学生公寓卫生间吊顶改造项目,改造总建筑面积为:1323.17平方米,(其中2#434.76平方米,3#(多一间)453.65平方米,4#434.763平方米。)

本图仅做为卫生间内部装修改造使用,尺寸及层数见平面图。改造项目所有尺寸以现场实际为准,需确认后施工。

2、改造内容:原有卫生间洗漱间吊顶改造。层数为6层,

1)原来为乳胶漆顶棚,增加吊项。学生公寓层高3.6米,吊项高度距地面2.9米,吊项为PVC吊项,做法参见图集11J930第H26页顶14。

2)原有吊挂在顶棚的晾衣杆拆除,吊项后恢复晾衣杆。每个洗漱间5根3米长晾衣杆。


3、改造内容:更换3#学生公寓标注门编号的门,样式甲方自定。恢复门口粉刷。

门口重新粉刷做法如下:抹口宽度130mm

- 20mm厚1:2.5水泥砂浆找平
- 2厚面层耐水腻子分遍刮平
- 封底漆一道
- 乳胶漆两遍饰面层

更换内门统计表

类型	设计编号	洞口尺寸(mm)	数量	备注
内门	M0927	900X2700	24	钢质内门

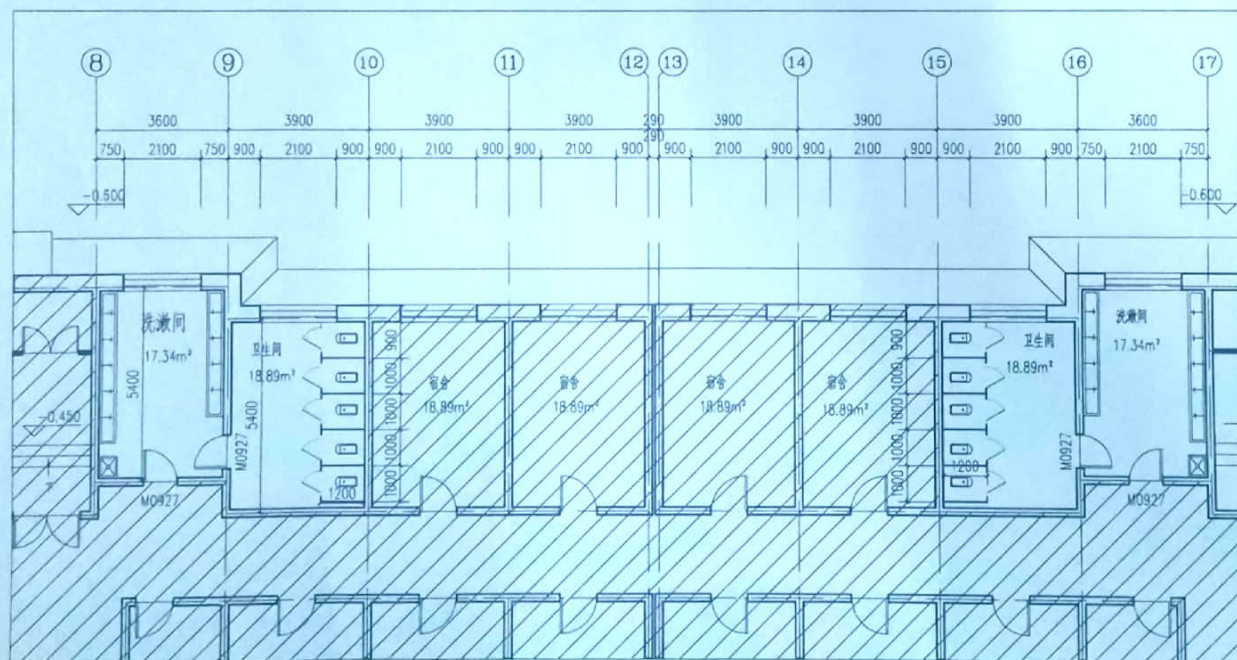

2#、3#、4#一~六层卫生间平面图 1:100

说明:

图例	建筑
结构	
给排水	
暖通	
电气	

注册建筑师盖章

签字

牡丹江建筑设计研究院有限公司
Mudanjiang Institute of Architectural
Design & Research



地址:牡丹江市牡丹街100号
100 No. 100牡丹街
Mudanjiang
电话(Tel): 0453-6948001
传真(Fax): 0453-6948001
邮编(P.C.): 157000
E-mail: 157000@163.com

建设单位:牡丹江医学院

工程名称:2#3#4#学生公寓卫生间吊顶改造

图名:设计说明

技术负责人:设计负责人

所长:设计负责人

项目负责人:设计负责人

工程负责人:设计负责人

设计:设计负责人

审核:设计负责人

日期:2022.04 图号:1-1