

项目负责人	姓名	签名
专业负责人		
设计人		
注册(执业)章		

预留章

出图章 未盖出图专用章本图无效

审图章

竣工章

备注

设计单位

UAD

浙江大学建筑设计研究院有限公司

规划甲级 NO:自设规甲字31330078
 建筑/市政/园林甲级 NO:A133000647
 勘察甲级 NO:B133000647
 工程甲级 NO:06015J0017

营造和谱 放眼国际 产学研创 高精专强


中国杭州 天目山路18号 Tel:0571-89891018 www.zsaudr.com

建设单位

工程名称	
工程编号	
子项名称	
子项编号	
	实名 签名 日期
审核	
校对	
设计总负责人	
工程负责人	
专业负责人	
设计	
绘图	

图纸名称: 3号桥 总体布置图(一)

图号: 市桥初-03-03 修改版次: 1

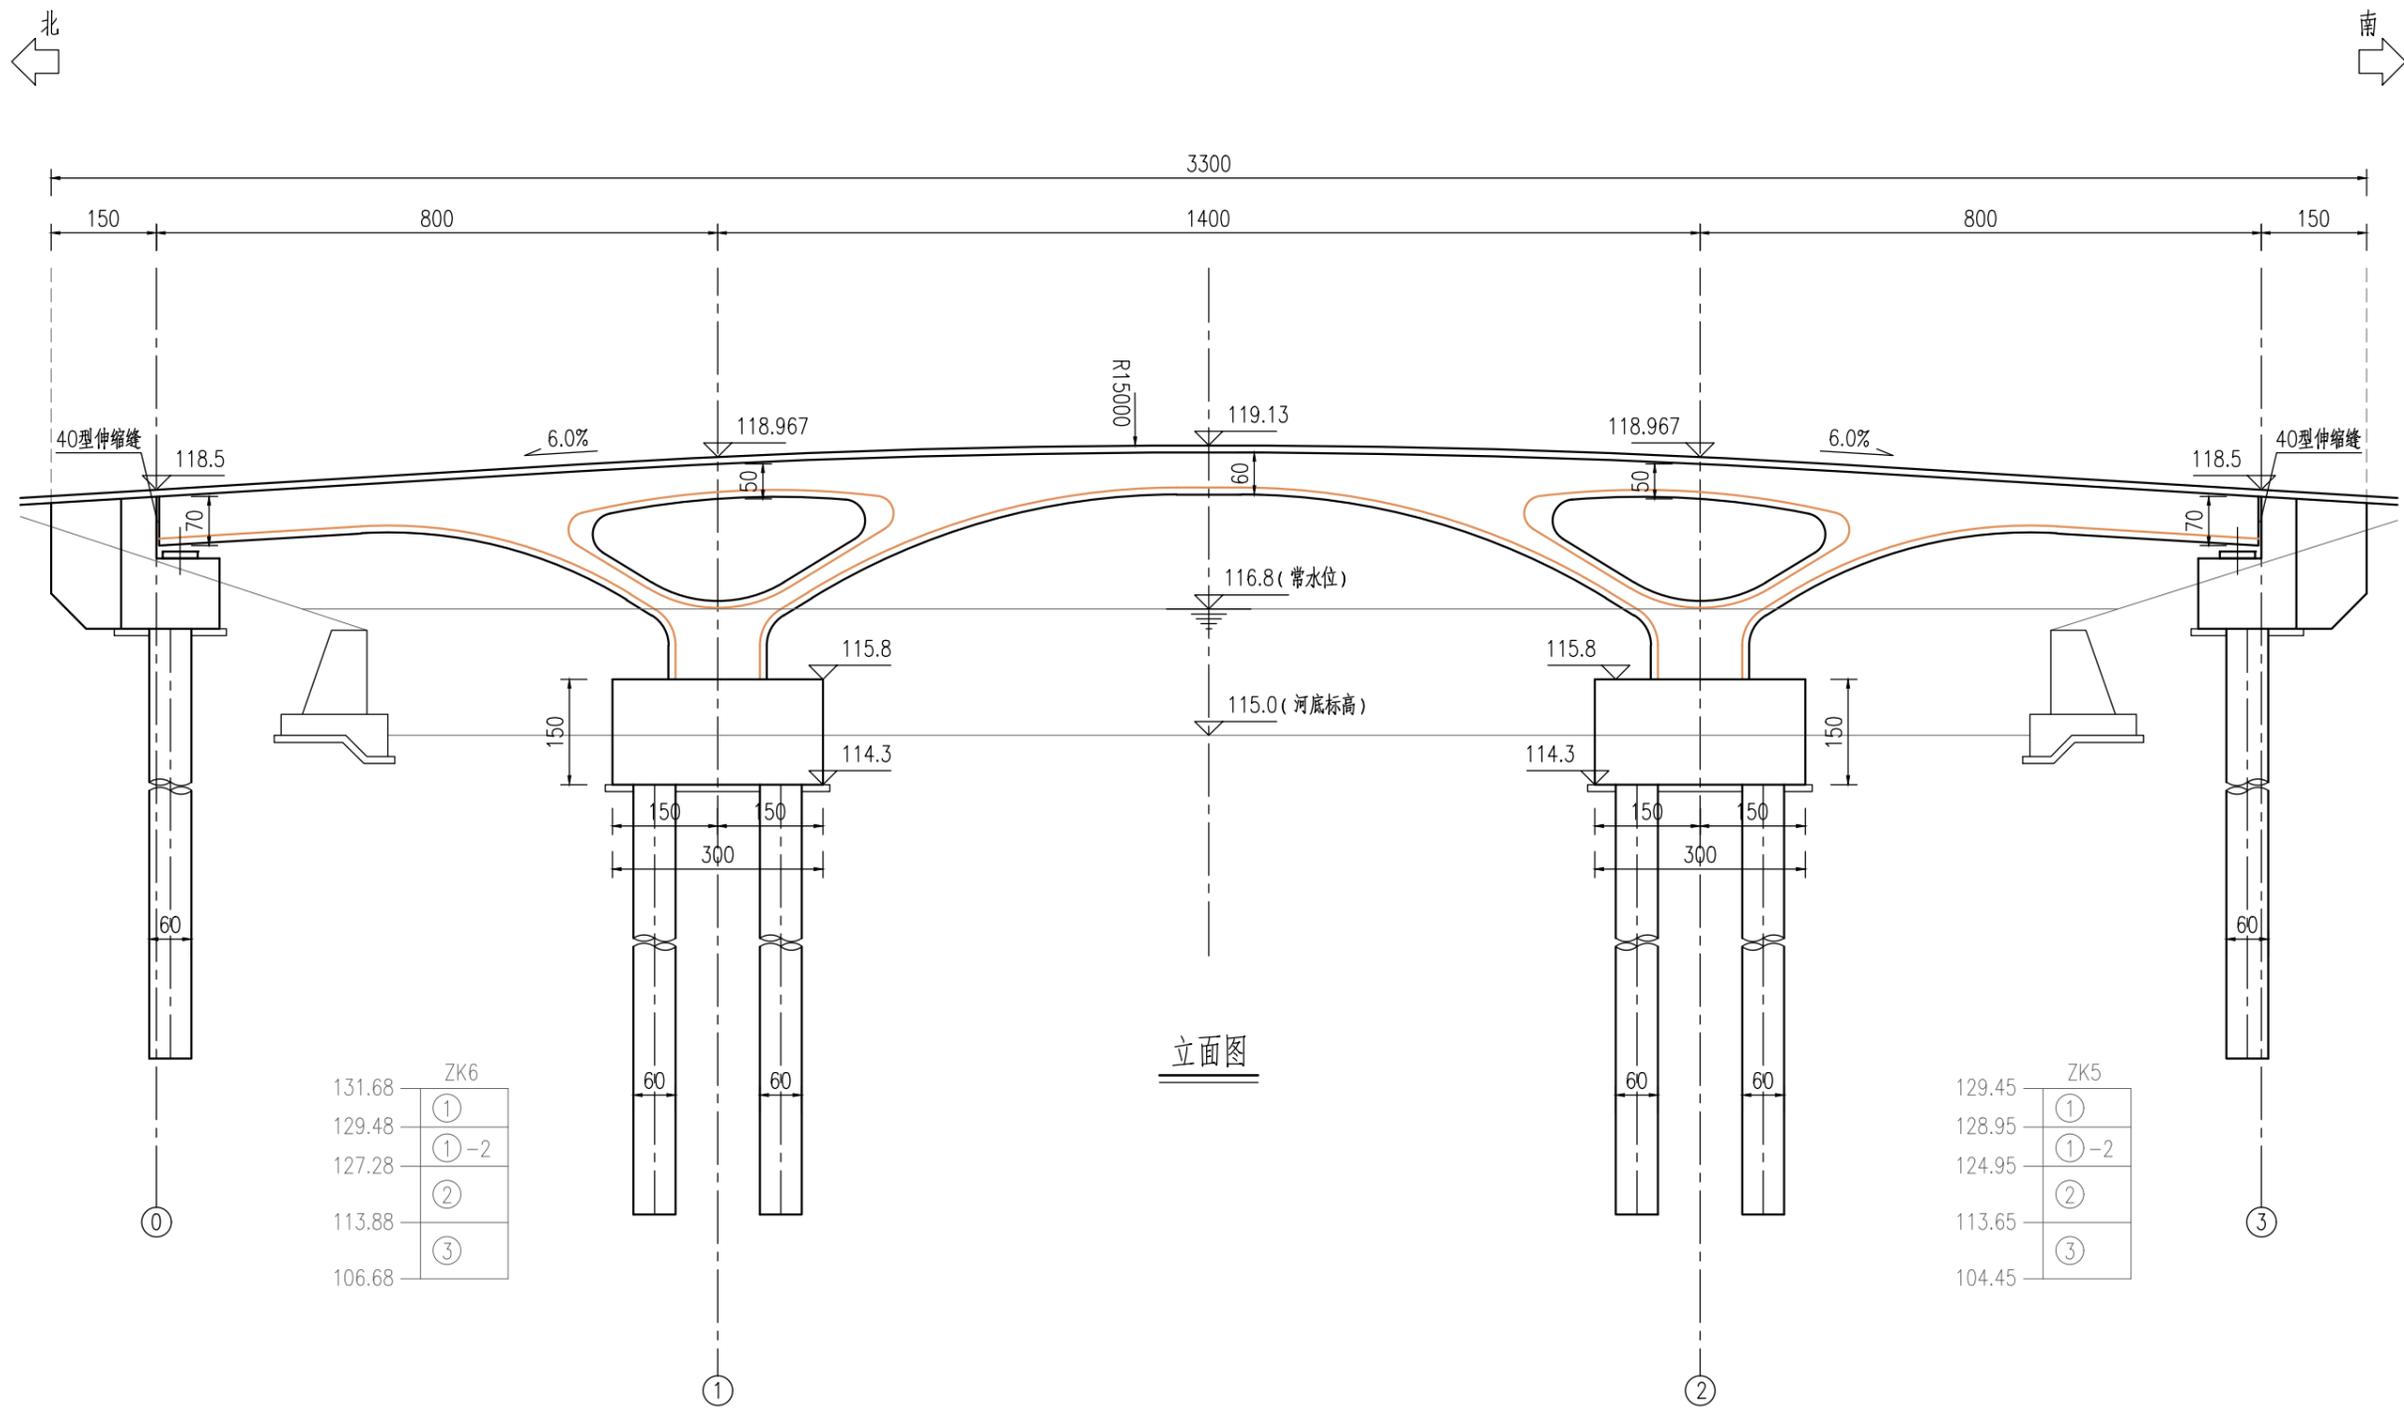


说明:


- 1、本图尺寸除标高以米计外,余均以厘米计。
- 2、本图比例1:100。
- 3、荷载标准:人群荷载按《城市桥梁设计规范》(CJJ 11-2011)(2019年版)取值。
- 4、上部结构采用(8+14+8)m钢筋混凝土连续刚构桥,梁宽2.5m,跨中梁高0.6m,边跨支点处梁高0.7m。
- 5、下部结构桥墩采用实体墩,桥台采用轻型桥台,墩台基础采用PHC600AB预制桩,桩长15m。

1	人工填土	1-2	粉质黏土
2	细砂	3	粗砂

动力	煤	气
暖通	弱	电
给排水	电	气
建筑	结	构
会	签	章

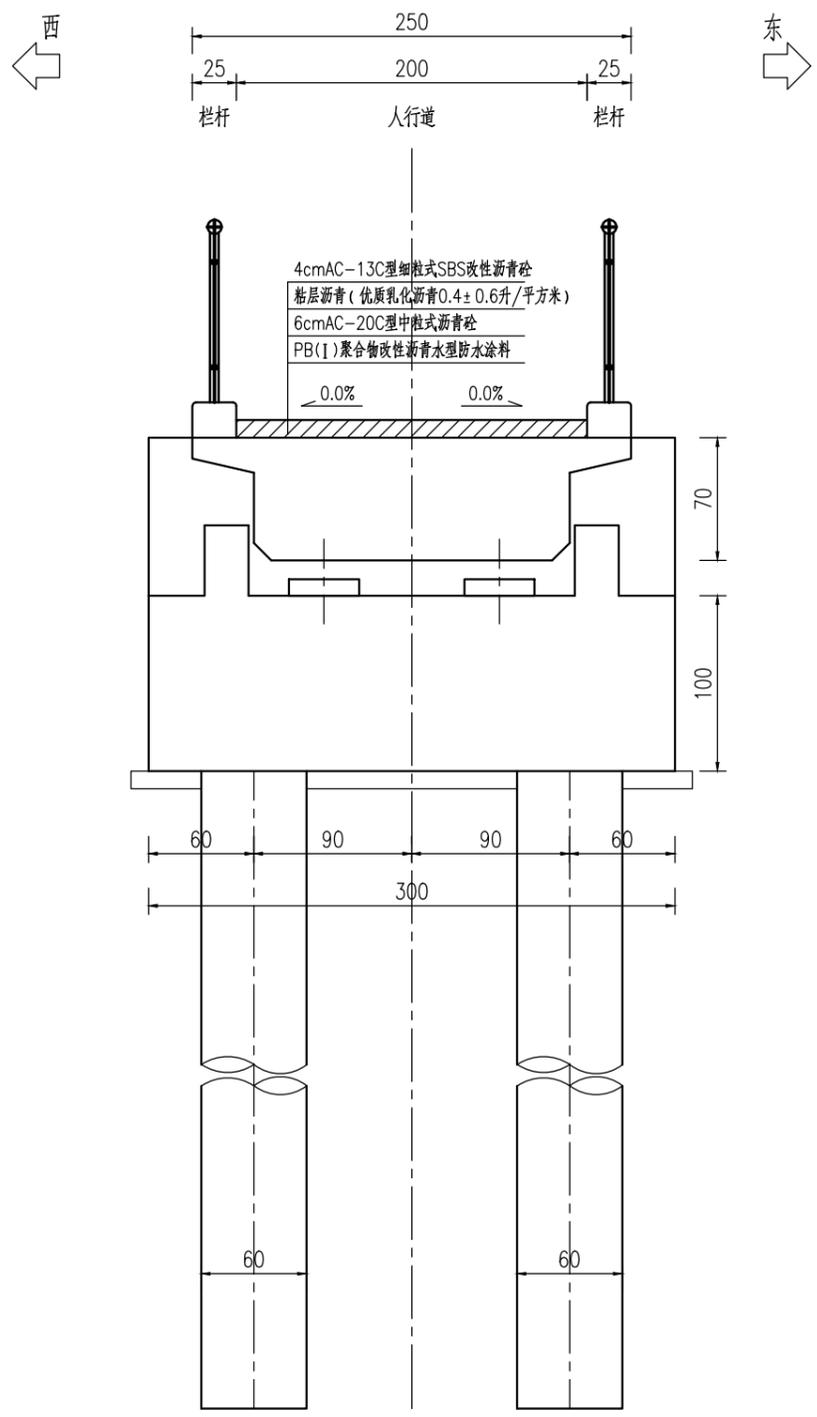

桥台横断面图

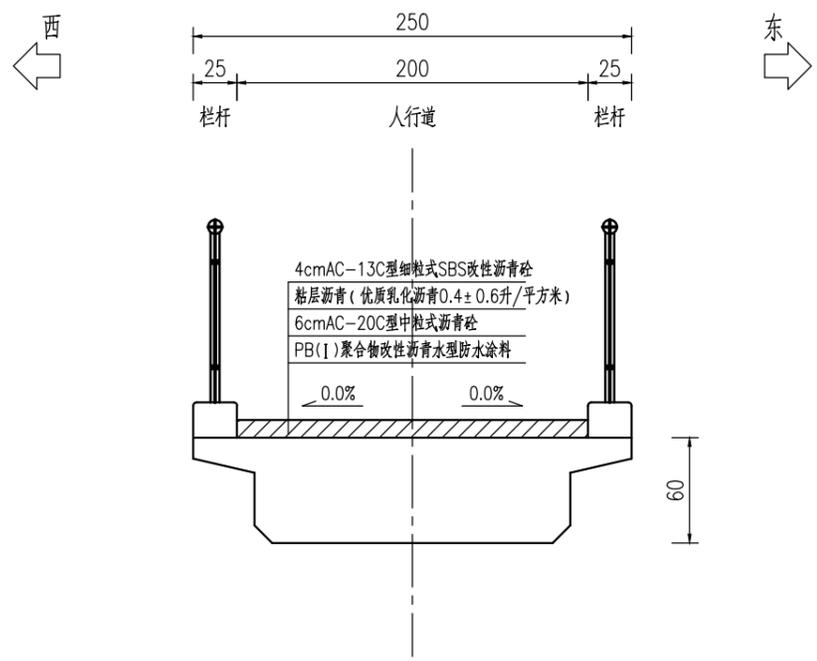

跨中横断面图

说明：
1、本图尺寸均以厘米计。
2、本图比例1:40。

动力	煤	气
暖通	弱	电
给排水	电	气
建筑	结	构
会	签	章

项目负责人	实名	签名
专业负责人		
设计人		
注册(执业)章		
预留章		
出图章	未盖出图专用章本图无效	
审图章		
竣工章		
备注		
设计单位	<p>UAD 浙江大学建筑设计研究院有限公司 规划甲级 NO:自设规甲字31330078 建筑/市政/园林甲级 NO:A133000647 勘察甲级 NO:B133000647 工程甲级 NO:0601S10017 营造和诺 放眼国际 产学研创 高精专强 中国杭州 天目山路18号 Tel:8571-89891018 www.zsaudr.com</p>	
建设单位		
工程名称		
工程编号		
子项名称		
子项编号		
	实名	签名
审核		日期
校对		
设计总负责人		
工程负责人		
专业负责人		
设计		
绘图		
图纸名称	3号桥 总体布置图(三)	
图号	市桥初-03-05	修改版次 1