


立面图

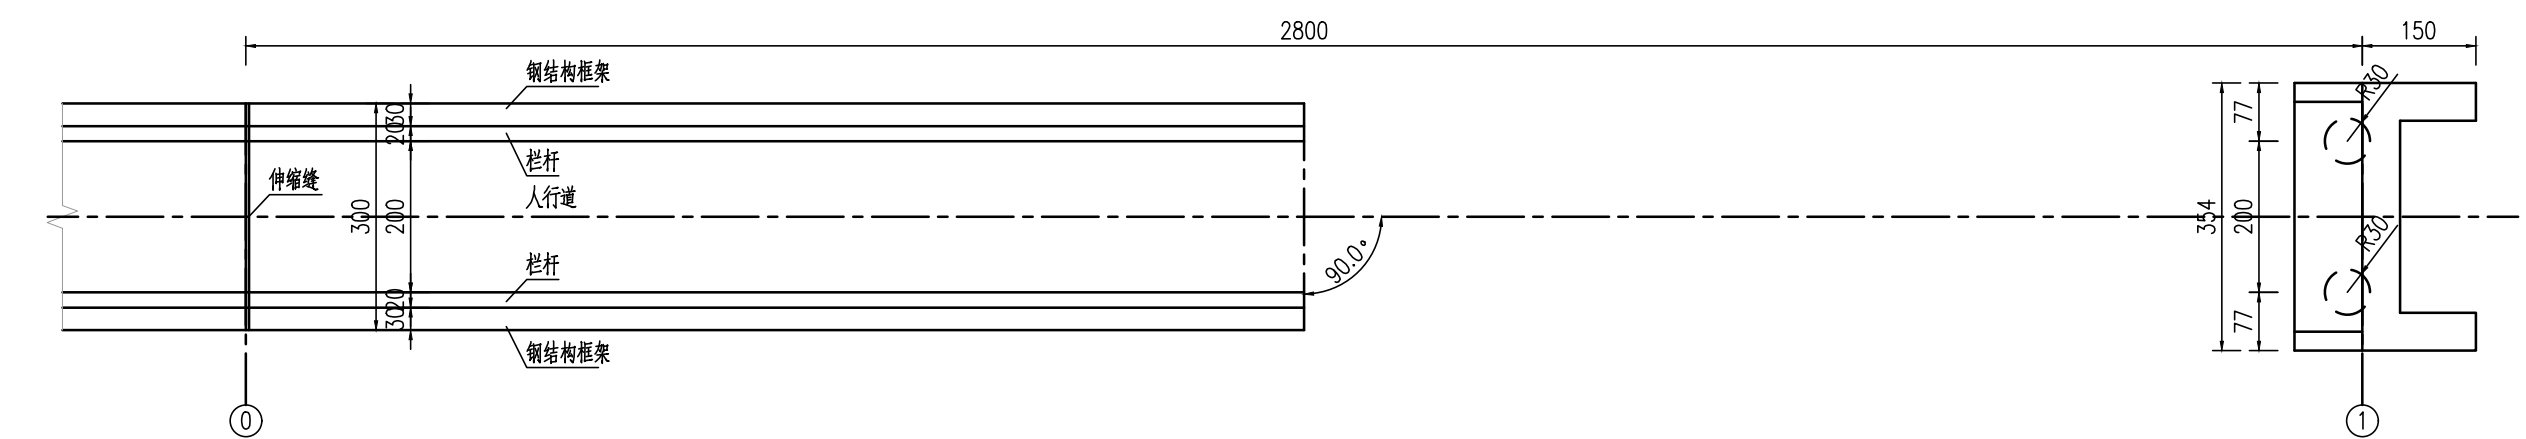


说明：


- 1、本图尺寸除标高以米计外，余均以厘米计。
- 2、本图比例1:100。
- 3、荷载标准：人群荷载按《城市桥梁设计规范》(CJJ 11-2011)(2019年版)取值。
- 4、上部采用一跨28m钢桁梁结构，下部采用轻型桥台，采用PHC600(100) AB预制桩，桩径0.6m。

动力	煤	电	气
暖通	电	弱	电
给排水	电	气	电
建筑	结	构	
会	签		

实 名	签 名	
项目负责人		
专业负责人		
设 计 人		
注册(执业)章		
预留章		
出图章 <small>未盖出图专用章本图无效</small>		
审图章		
竣工章		
备注		
设计单位 UAD 浙江大洋建筑设计研究院有限公司 <small>NO: 自资规甲字31330078 建筑/市政/园林甲级 NO: 1133000647 勘察甲级 NO: B133000647 岩土甲级 NO: 0601510017 营造和谐 放眼国际 产学研创 高精专强 中国 杭州 天目山路188号 Tel: 0571-8981018 www.zoadr.com</small>		
建设单位		
工程名称		
工程编号		
子项名称		
子项编号		
实 名	签 名	日 期
审 定		
审 核		
校 对		
设计总负责人		
工程负责人		
专业负责人		
设 计		
绘 图		
图 纸 名 称	2号桥总体布置图一	
图号	市桥初-2-03	修改版次 1

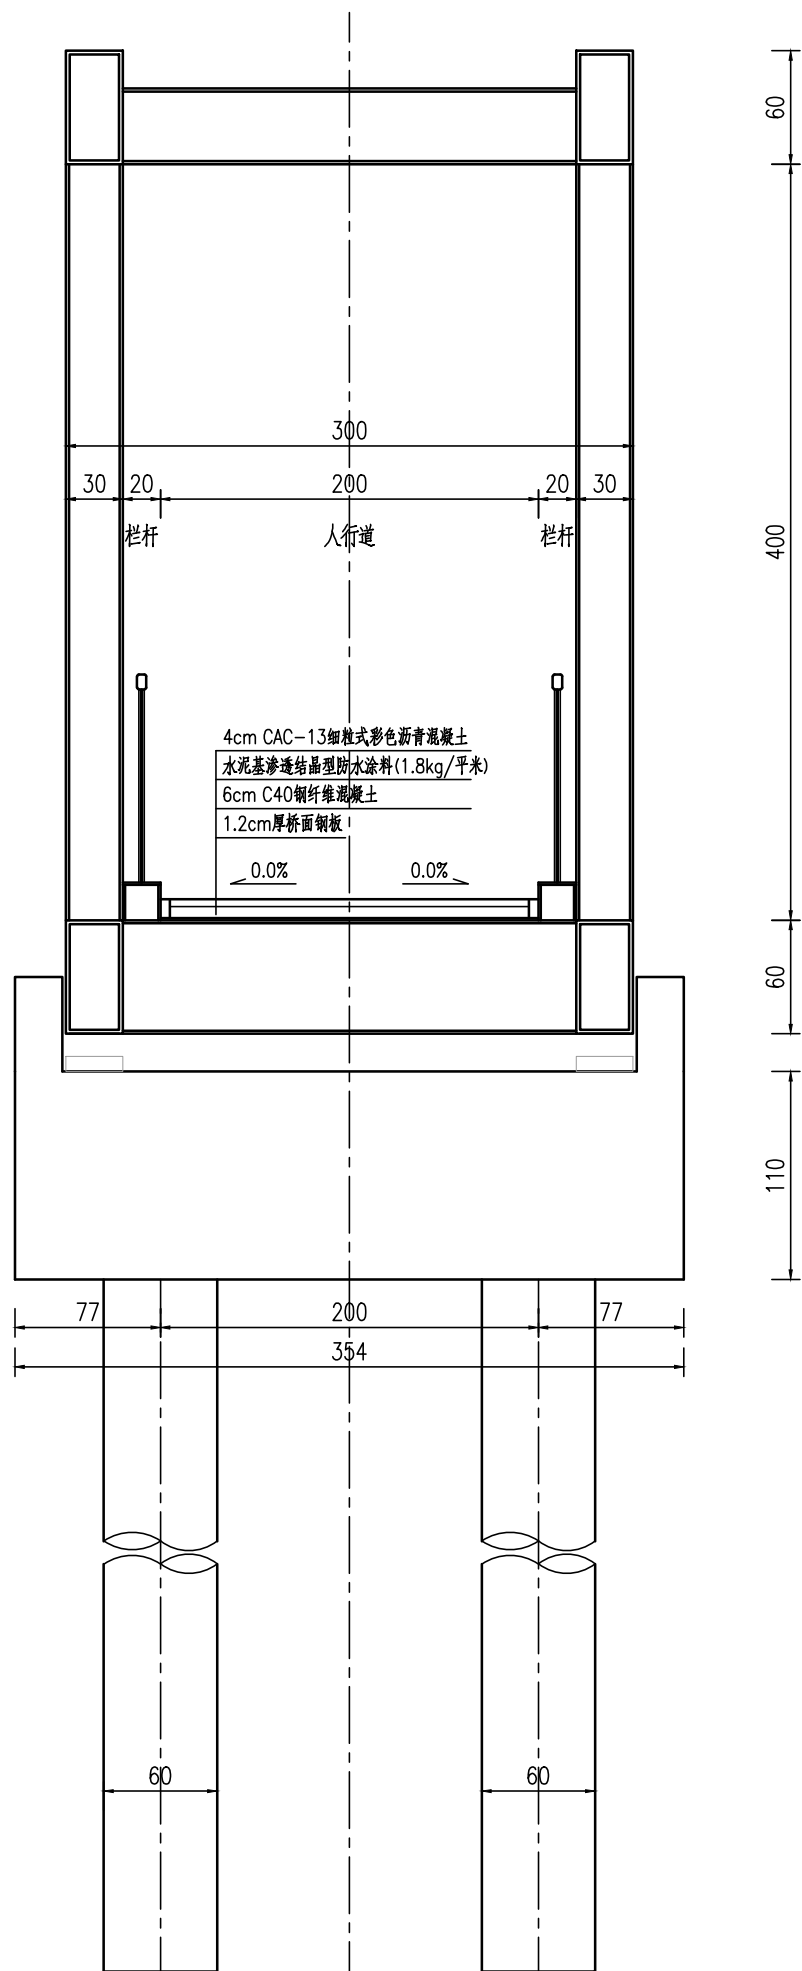

桥台横断面图

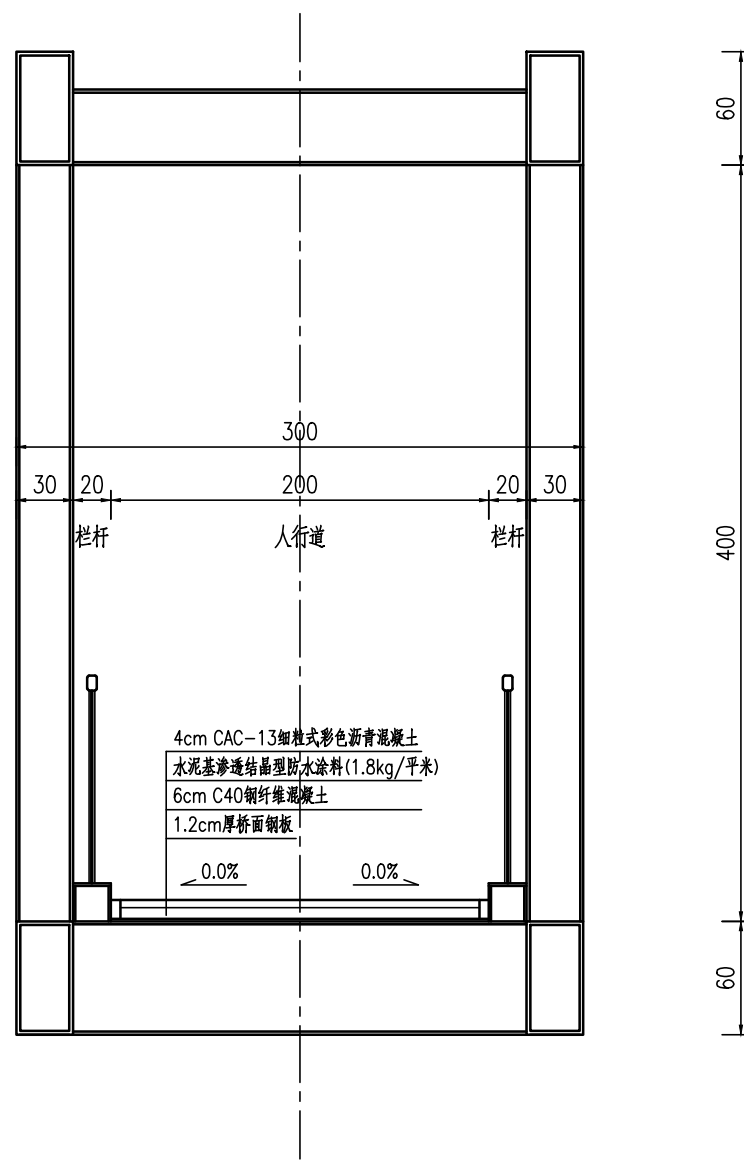

跨中横断面图

说明:

- 1、本图尺寸均以厘米计。
- 2、本图比例1:40。

动力	煤气
暖通	弱电
给排水	电气
建筑	结构
会	签

	实名	签名
项目负责人		
专业负责人		
设计人		
注册(执业)章		
预留章		
出图章	未盖出图专用章本图无效	
审图章		
竣工章		
备注		
设计单位		
<p>UAD 浙江大洋建筑设计研究院有限公司 Zhe Jiang Da Yang Jian She Jiu Yan You Xian Gong Si 规划甲级 NO: 自资规甲字31330078 建筑/市政/园林甲级 NO: 1133000647 勘察甲级 NO: B133000647 岩土甲级 NO: 0601510017 营造和诺 放眼国际 产学研创 高精专强 中国 杭州 天目山路88号 Tel: 0571-8981018 www.zandc.com</p>		
建设单位		
工程名称		
工程编号		
子项名称		
子项编号		
	实名	签名
审定		
审核		
校对		
设计总负责人		
工程负责人		
专业负责人		
设计		
绘图		
图纸名称	2号桥总体布置图二	
图号	市桥初-2-01	修改版次 1