

育种区棚舍一层平面图 1:100

建筑面积
730.95m²

设计单位
DISEIGN UNIT

智诚建科
ZHI CHENG
ARCH-TECH

智诚建科设计有限公司
ZHI CHENG ARCH-TECH DESIGN Co.,LTD
建筑工程甲级设计证书 A252007617
No. A252007617 CLASS A OF ARCHITECTURE DESIGN (PRO)

贵州省贵阳市观山湖区麒龙商务港26层
E-mail: zcarchtech@163.com
电话: 0851-88417568
邮编: 550000

合作设计单位
CO-OPERATED WITH

出图专用章 工程勘察设计单位出图专用章
单位名称 智诚建科设计有限公司
证书编号 证书分类 资质等级
A252007617 工程设计 甲级
【黔】城规部B22M号 城乡规划 乙级
有效期至2024年11月05日 01
注册执业章
中华人民共和国一级注册建筑师
姓名: 魏银川
注册号: 5200761-011
有效期: 至2025年11月

修改日期
REVISION DATE

修改内容
REVISION CONTENT


建设单位
CLIENT
黑龙江省农业科学院畜牧兽医分院

项目名称
PROJECT TITLE
黑龙江省籽鹅资源保护与开发利用建设项目

子项名称
SUB TITLE
育种区棚舍

图纸名称
DRAWING TITLE
育种区棚舍一层平面图


项目负责人 PROJECT DIRECTOR	魏银川	魏银川
审定人 AUTHORIZED BY	杨德松	杨德松
专业负责人 DISCIPLINE RESPONSIBLE BY	张岩	张岩
校对人 CHECKED BY	李邦贵	李邦贵
设计人 DESIGNED BY	张岩	张岩
制图人 DRAWING BY	张岩	张岩
专业 SPECIALTY	建筑	设计阶段 DESIGN STAGE 施工图
比例 SCALE	1:100	日期 DATE 2024.02
工程编号 PROJECT NO.	2024001-1	图号 DRAWING NO. 建施-2
规格 DWS SIZE	A2	版本 VERSION 第一版

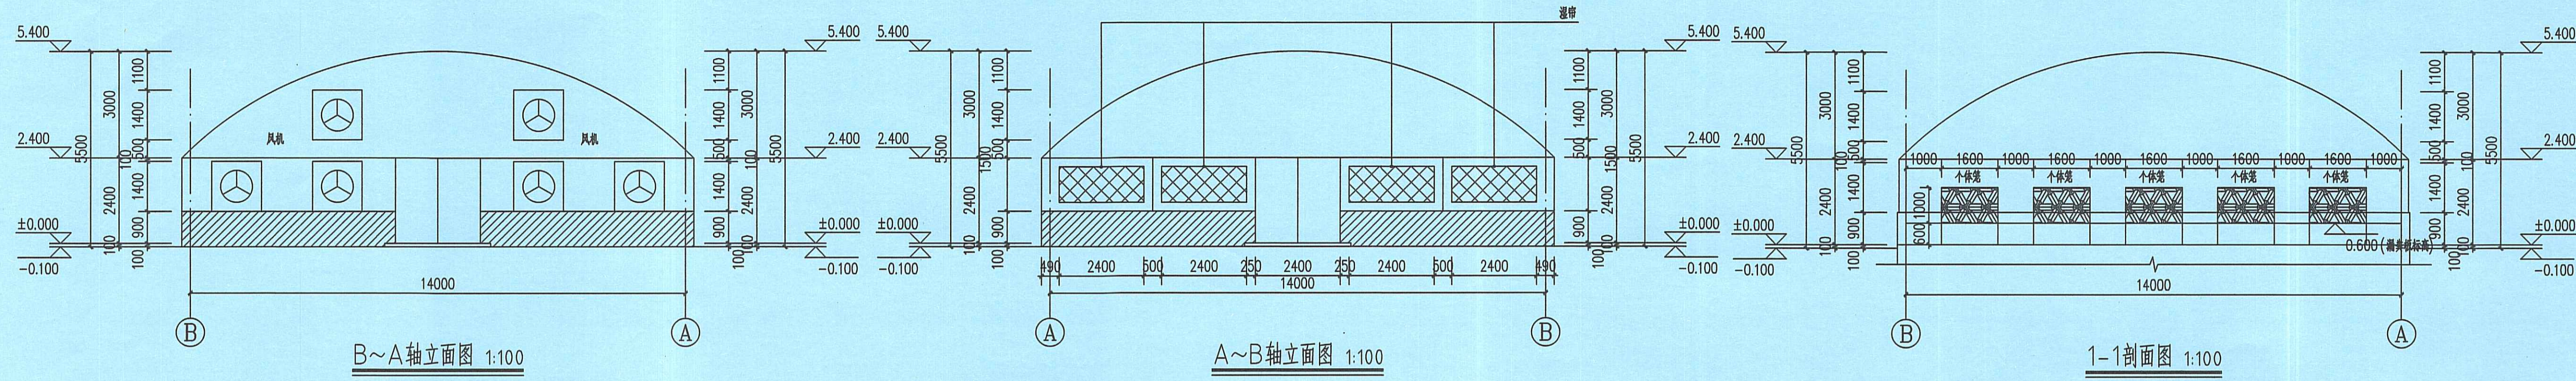


B~A轴立面图 1:100

A~B轴立面图 1:100


1-1剖面图 1:100

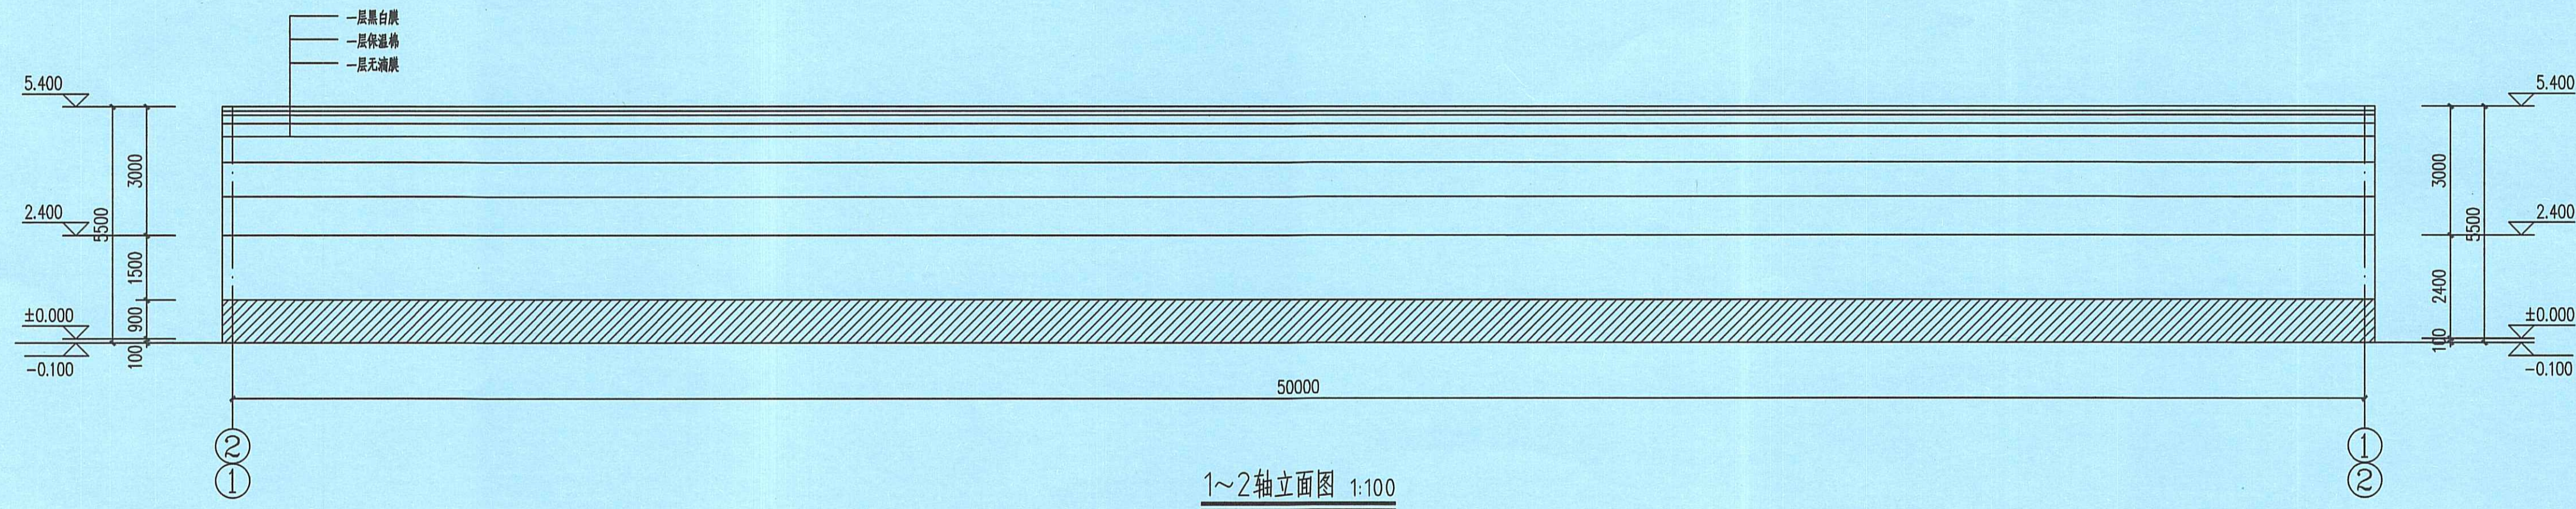

1~2轴立面图 1:100

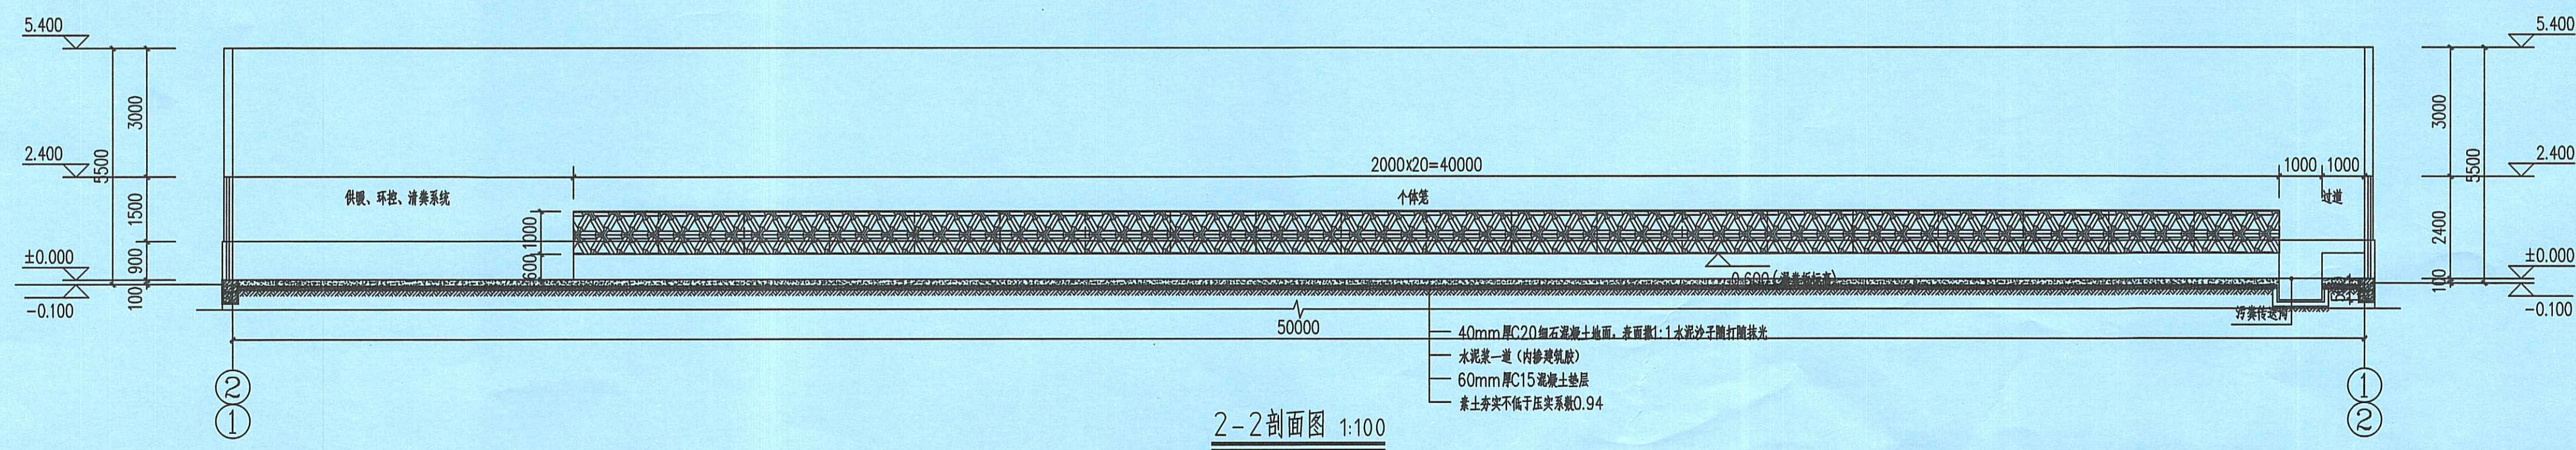

2-2剖面图 1:100

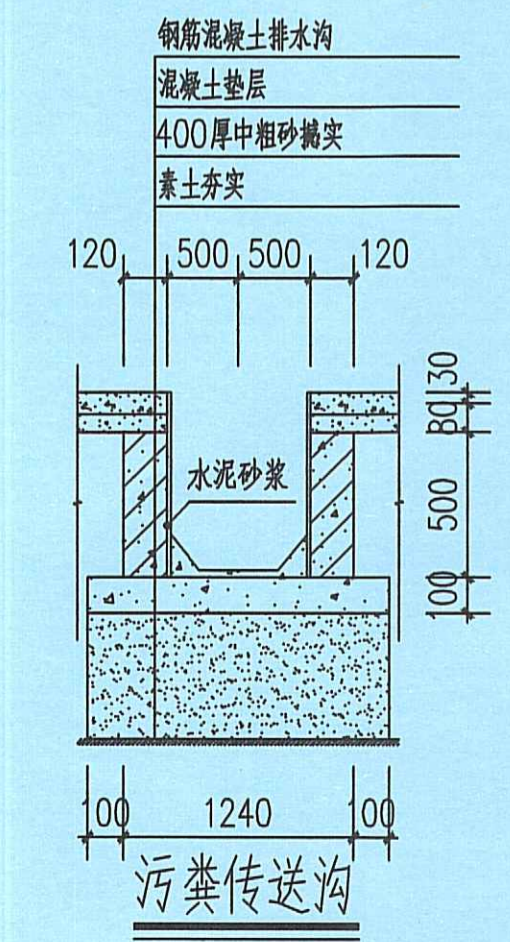

设计单位
DESIGN UNIT

智诚建科
ZHI CHENG
ARCH-TECH

智诚建科设计有限公司
ZHI CHENG ARCH-TECH DESIGN Co.,LTD
建筑工程甲级设计证书 A252007617
No. A252007617 CLASS A OF ARCHITECTURE DESIGN (PRO)

贵州省贵阳市观山湖区麒龙商务港26层
E-mail: zcarchtech@163.com
电话: 0851-88417568
邮编: 550000

合作设计单位
CO-OPERATED WITH

出图专用章 工程勘察设计单位出图专用章
SPECIAL PROJECT SEAL

单位名称 智诚建科设计有限公司
证书编号 证书分类 资质等级
A252007617 工程设计 甲级
[附] 城规院18004号 城乡规划 乙级
有效期至 2024年11月05日 01
本图章本公司出图专用章无效 INVALID AS THE SPECIAL SEAL

注册执业章
中华人民共和国一级注册建筑师
姓名: 魏银川
注册号: 5200761-011
有效期至: 至2025年11月

修改日期
REVISION DATE
修改内容
AMENDMENT
建设单位
CLIENT
黑龙江农业科学院畜牧兽医分院

项目名称
PROJECT TITLE
黑龙江省籽鹅资源保护与开发利用建设项目

子项名称
SUB TITLE
育种区棚舍

图纸名称
DRAWING TITLE
①-①轴立面图 ②-②轴立面图
③-③轴立面图 ④-④轴立面图
1-1剖面图 2-2剖面图

项目负责人 PROJECT DIRECTOR	魏银川	魏银川
审定人 AUTHORIZED BY	杨德松	杨德松
专业负责人 DISCIPLINE RESPONSIBLE BY	张岩	张岩
校对人 CHECKED BY	李邦贵	李邦贵
设计人 DESIGNED BY	张岩	张岩
制图人 DRAWING BY	张岩	张岩
专业 SPECIALITY	建筑	设计阶段 DESIGN STAGE
比例 SCALE	1:100	日期 DATE
工程编号 PROJECT NO.	2024001-1	图号 DRAWING NO.
规格 DWG. SIZE	A2	版本 VERSION
		建施-3
		第一版