

现状平面图 1:100

设计单位
DESIGN UNIT

智诚建科
ZHI CHENG
ARCH-TECH

智诚建科设计有限公司
ZHI CHENG ARCH-TECH DESIGN Co.,LTD
建筑工程甲级设计证书 A252007617
No. A252007617 CLASS A OF ARCHITECTURE DESIGN (PRO)

贵州省贵阳市观山湖区麒麟龙商务港26层
E-mail: zcarchtech@163.com
电话: 0851-88417568
邮编: 550000

合作设计单位
CO-OPERATED WITH

出图专用章 工程勘察设计单位出图专用章
单位名称 智诚建科设计有限公司

证书编号	证书分类	资质等级
A252007617	工程设计	甲级
[附] 规划编号 18204号	城乡规划	乙级

有效期至 2024年11月05日 01

注册执业章
中华人民共和国一级注册建筑师

姓名: 魏银川
注册号: 5200761-011
有效期: 至 2025年11月

修改日期
REVISION DATE

修改内容
AMENDMENT

建设单位
CLIENT

项目名称
PROJECT TITLE

黑龙江省农业科学院畜牧兽医处

子项名称
SUB TITLE


保种区

图纸名称
DRAWING TITLE

现状平面图

项目负责人 PROJECT DIRECTOR	魏银川	魏银川
审定人 AUTHORIZED BY	杨德松	杨德松
专业负责人 DISCIPLINE RESPONSIBLE BY	张岩	张岩
校对人 CHECKED BY	李邦贵	李邦贵
设计人 DESIGNED BY	张岩	张岩
制图人 DRAWING BY	张岩	张岩

专业 SPECIALITY	建筑	设计阶段 DESIGN STAGE	施工图
比例 SCALE	1:100	日期 DATE	2024.02
工程编号 PROJECT NO.	2024001-5	图号 DRAWING NO.	建施-2
规格 DWD. SIZE	A2	版本 VERSION	第一版

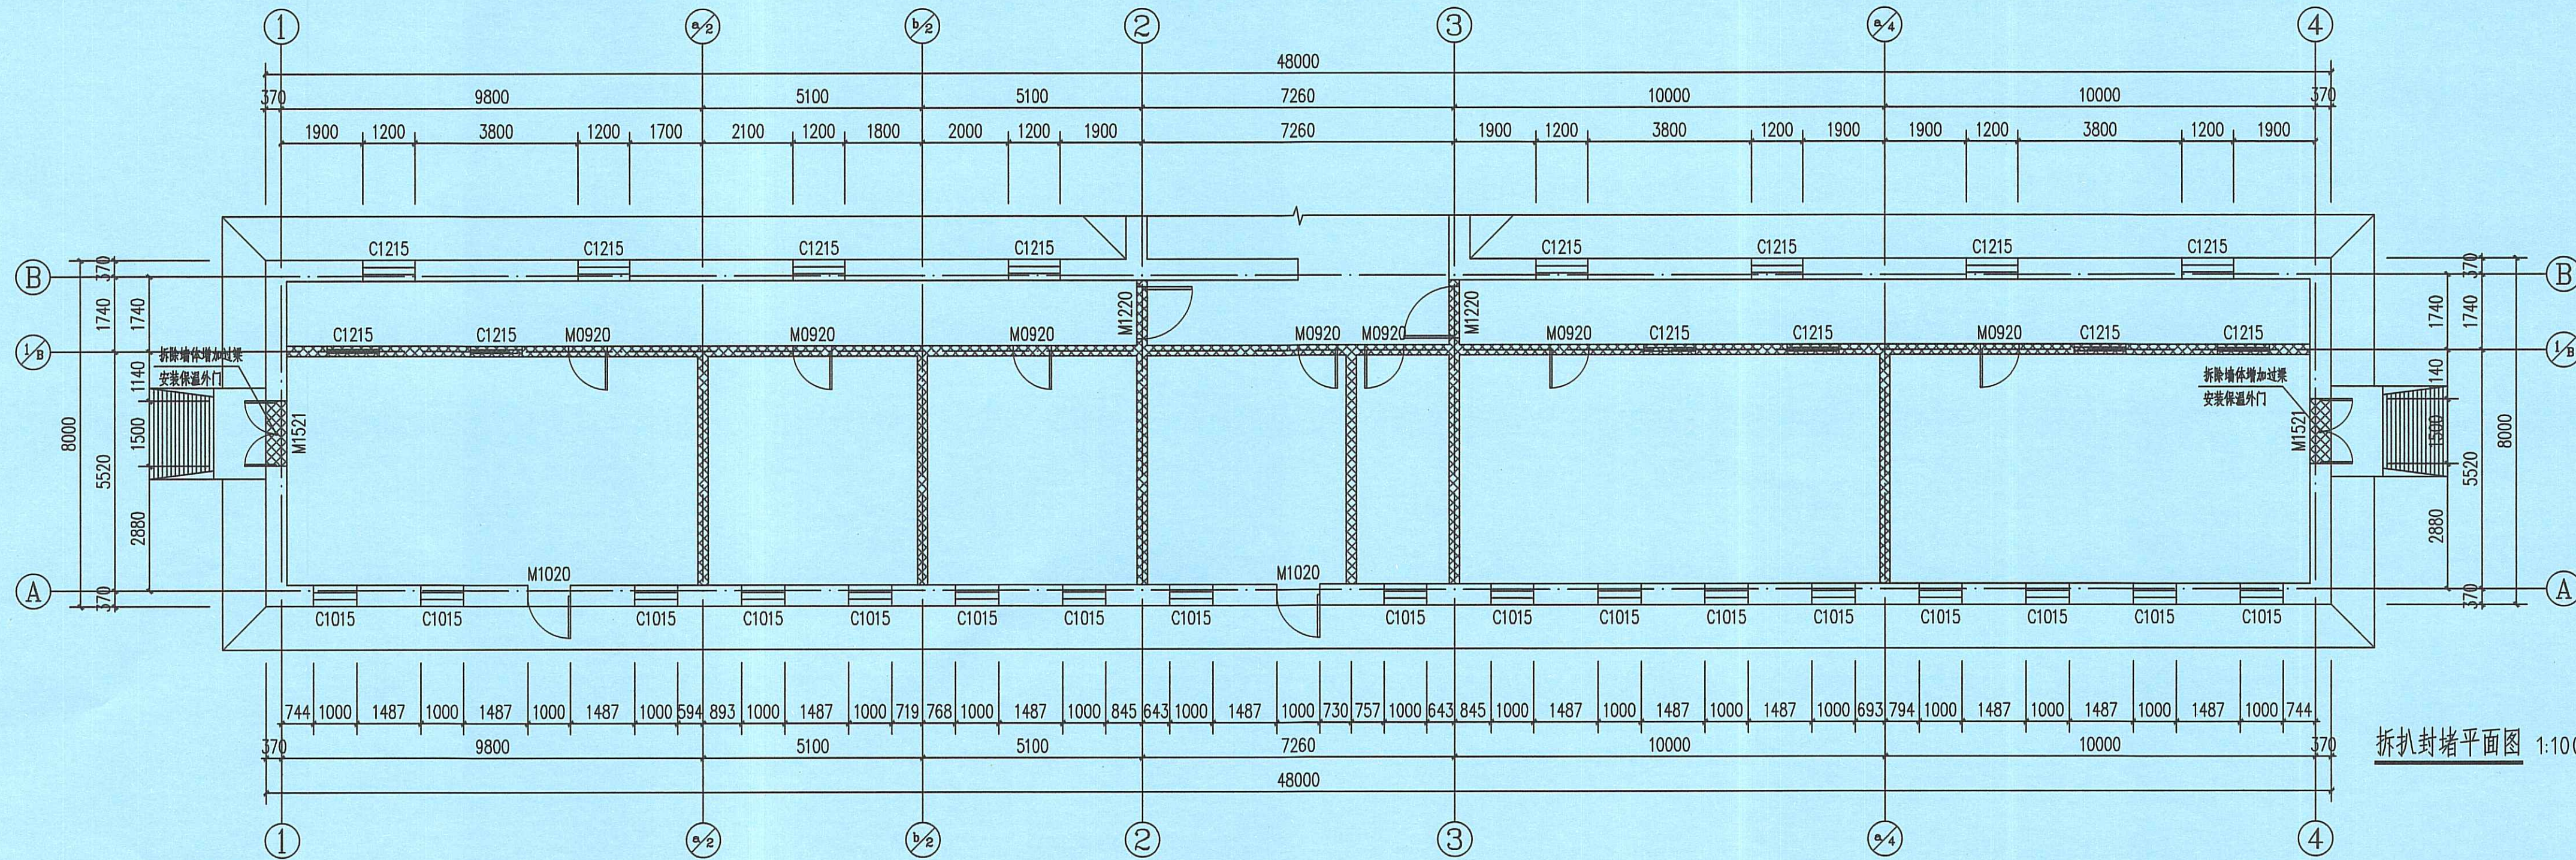

拆扒封堵平面图 1:100

设计单位
DESIGN UNIT

智诚建科
ZHI CHENG
ARCH-TECH

智诚建科设计有限公司
ZHI CHENG ARCH-TECH DESIGN Co.,LTD
建筑工程甲级设计证书 A252007617
No. A252007617 CLASS A OF ARCHITECTURE DESIGN (PRO)

贵州省贵阳市观山湖区航龙商务港26层
E-mail: zcarchtech@163.com
电话: 0851-88417568
邮编: 550000

合作设计单位
CO-OPERATED WITH

出图专用章 工程勘察设计院出图专用章
单位名称 智诚建科设计有限公司
证书编号 证书分类 资质等级
A252007617 工程设计 甲级
【附】规划编号 城乡规划 乙级
有效期至 2024年11月05日 01
本图章为出图专用章无效 INVALID AS THE SPECIAL SEAL

注册执业章
REGISTERED SEAL
中华人民共和国一级注册建筑师
姓名: 魏银川
注册号: 5200761-011
有效期: 至 2025年11月


修改日期
REVISION DATE
修改内容
REVISION CONTENT
建设单位
CLIENT
黑龙江省农业科学院畜牧兽医分院

项目名称
PROJECT TITLE
黑龙江省籽鹅资源保护与开发利用建设项目

子项名称
SUB TITLE
保种区

图纸名称
DRAWING TITLE
拆扒封堵平面图

项目负责人 PROJECT DIRECTOR	魏银川	魏银川
审定人 AUTHORIZED BY	杨德松	杨德松
专业负责人 DISCIPLINE RESPONSIBLE BY	张岩	张岩
校对人 CHECKED BY	李邦贵	李邦贵
设计人 DESIGNED BY	张岩	张岩
制图人 DRAWING BY	张岩	张岩
专业 SPECIALTY	建筑	设计阶段 DESIGN STAGE 施工图
比例 SCALE	1:100	日期 DATE 2024.02
工程编号 PROJECT NO.	2024001-5	图号 DRAWING NO. 建施-3
规格 DWG SIZE	A2	版本 VERSION 第一版

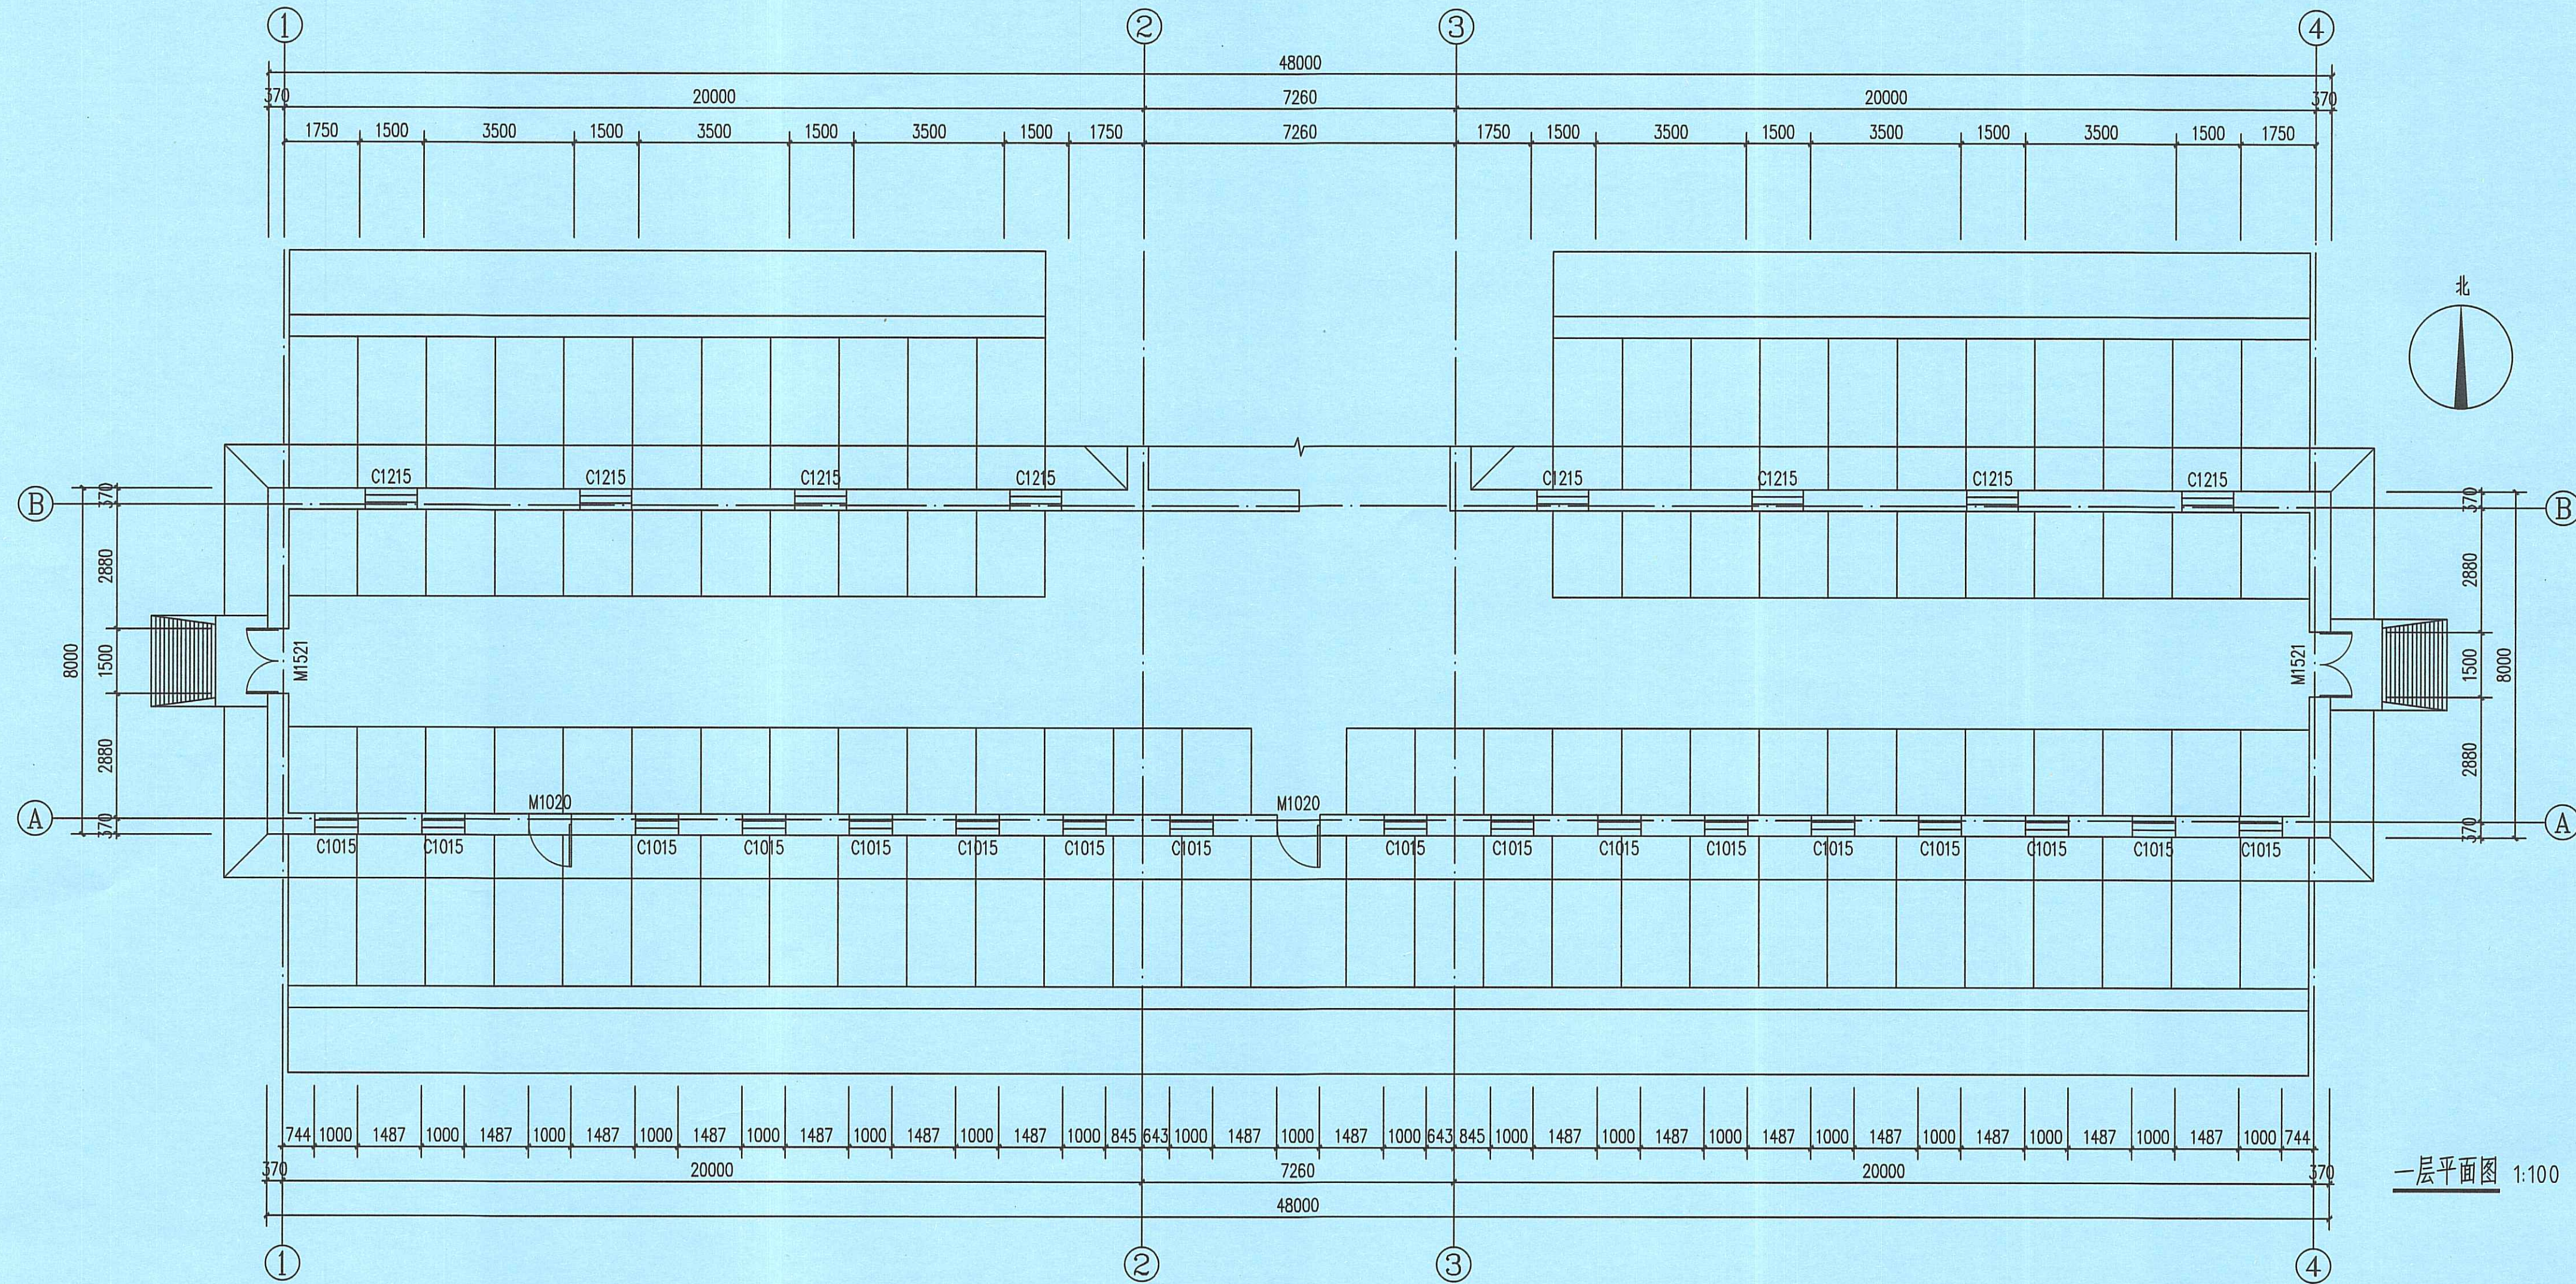

一层平面图 1:100

设计单位
DESIGN UNIT

智诚建科
ZHI CHENG
ARCH-TECH

智诚建科设计有限公司
ZHI CHENG ARCH-TECH DESIGN Co.,LTD
建筑工程甲级设计证书 A252007617
No. A252007617 CLASS A OF ARCHITECTURE DESIGN (PRC)

贵州省贵阳市观山湖区朗龙商务港26层
E-mail: zcarchtech@163.com
电话: 0851-88417568
邮编: 550000

合作设计单位
CO-OPERATED WITH

出图专用章 工程勘察设计单位出图专用章
单位名称 智诚建科设计有限公司
证书编号 证书分类 资质等级
A252007617 工程设计 甲级
【附】规划编号 城乡规划 乙级
有效期至 2024年11月05日 01
本图章在有效期内有效 VALID IN THE SPECIAL SEAL

注册执业章
REGISTERED SEAL
中华人民共和国一级注册建筑师
姓名: 魏银川
注册号: 5200761-011
有效期: 至2025年11月

修改日期
REVISION DATE

修改内容
REVISION CONTENT


建设单位
CLIENT
黑龙江省农业科学院畜牧兽医分院

项目名称
PROJECT TITLE
黑龙江省籽鹅资源保护与开发利用建设项目

子项名称
SUB TITLE
保种区

图纸名称
DRAWING TITLE
一层平面图

项目负责人 PROJECT DIRECTOR	魏银川	魏银川
审定人 APPROVED BY	杨德松	杨德松
专业负责人 DISCIPLINE RESPONSIBLE BY	张岩	张岩
校对人 CHECKED BY	李邦贵	李邦贵
设计人 DESIGNED BY	张岩	张岩
制图人 DRAWING BY	张岩	张岩
专业 SPECIALTY	建筑	设计阶段 DESIGN STAGE
比例 SCALE	1:100	日期 DATE
工程编号 PROJECT NO.	2024001-5	图号 DRAWING NO.
规格 PAPER SIZE	A2	版本 VERSION
		施工图
		2024.02
		建施-4
		第一版

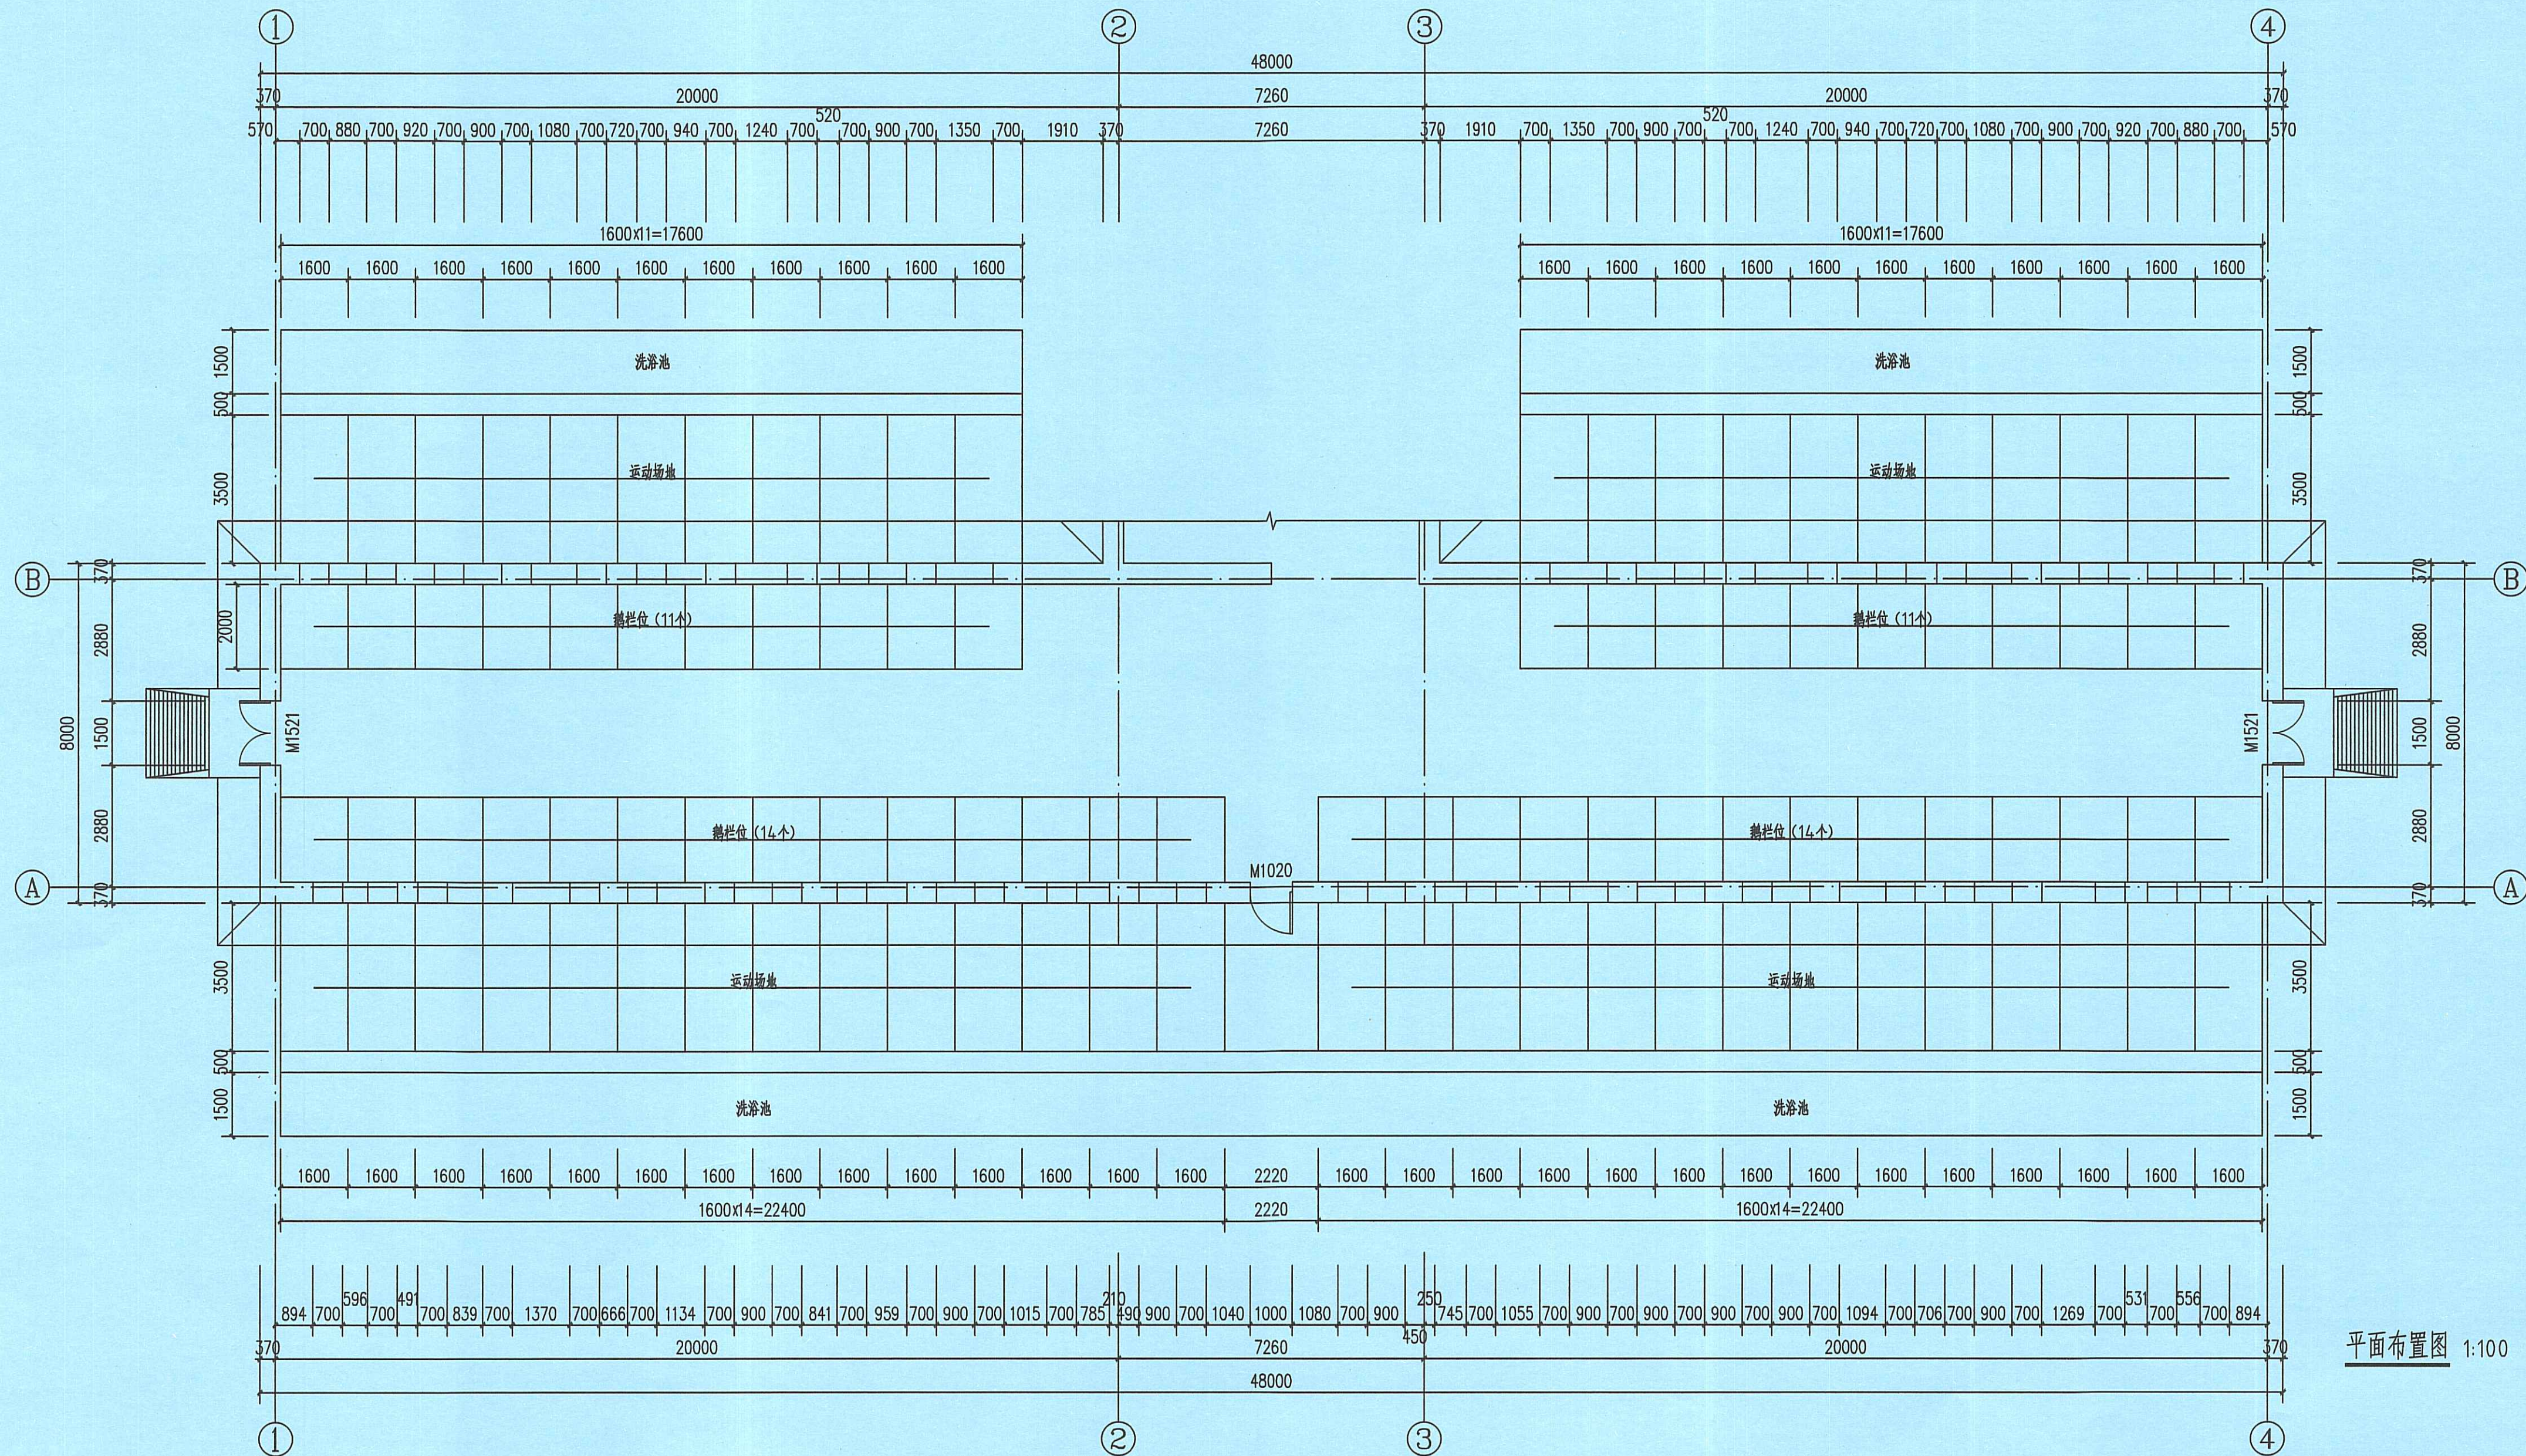

平面布置图 1:100

设计单位
DESIGN UNIT



智诚建科
ZHI CHENG
ARCH-TECH

智诚建科设计有限公司
ZHI CHENG ARCH-TECH DESIGN Co.,LTD
建筑工程甲级设计证书 A252007617
No. A252007617 CLASS A OF ARCHITECTURE DESIGN (PRC)

贵州省贵阳市观山湖区麒麟港26层
E-mail: zcarchtech@163.com
电话: 0851-88417568
邮编: 550000

合作设计单位
CO-OPERATED WITH

出图专用章 工程勘察设计单位出图专用章
单位名称 智诚建科设计有限公司
证书编号 证书分类 资质等级
A252007617 工程设计 甲级
【黔】城规部182004号 城乡规划 乙级
有效期至2024年11月05日 01
未注册执业章 无效 IN VALID TO THE SPECIAL SEAL

注册执业章
REGISTERED SEAL
中华人民共和国一级注册建筑师
姓名: 魏银川
注册号: 5200761-011
有效期: 至2025年11月




修改日期
REVISION DATE
修改内容
REVISION CONTENT
建设单位
CLIENT
黑龙江省农业科学院畜牧兽医分院

项目名称
PROJECT TITLE
黑龙江省籽粒资源保护与开发利用建设项目

子项名称
SUB-TITLE
保种区

图纸名称
DRAWING TITLE
平面布置图

项目负责人 PROJECT DIRECTOR	魏银川	魏银川
审定人 AUTHORIZED BY	杨德松	杨德松
专业负责人 DISCIPLINE RESPONSIBLE BY	张岩	张岩
校对人 CHECKED BY	李邦贵	李邦贵
设计人 DESIGNED BY	张岩	张岩
制图人 DRAWING BY	张岩	张岩
专业 SPECIALTY	建筑	设计阶段 DESIGN STAGE
比例 SCALE	1:100	日期 DATE
工程编号 PROJECT NO.	2024001-5	图号 DRAWING NO.
规格 DWS SIZE	A2	版本 VERSION
		施工图 2024.02 建施-5 第一版

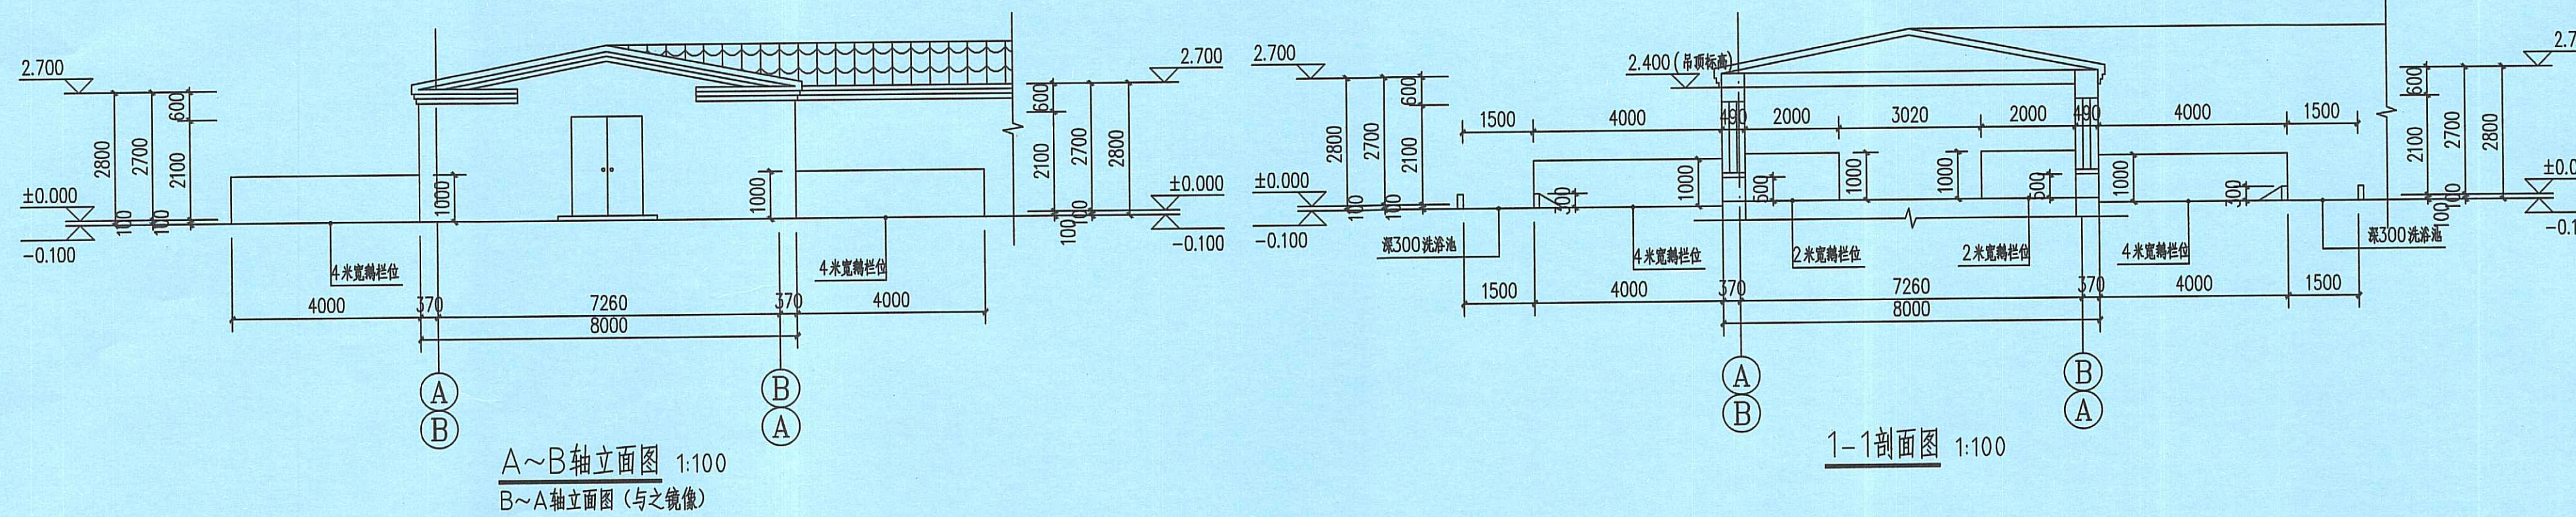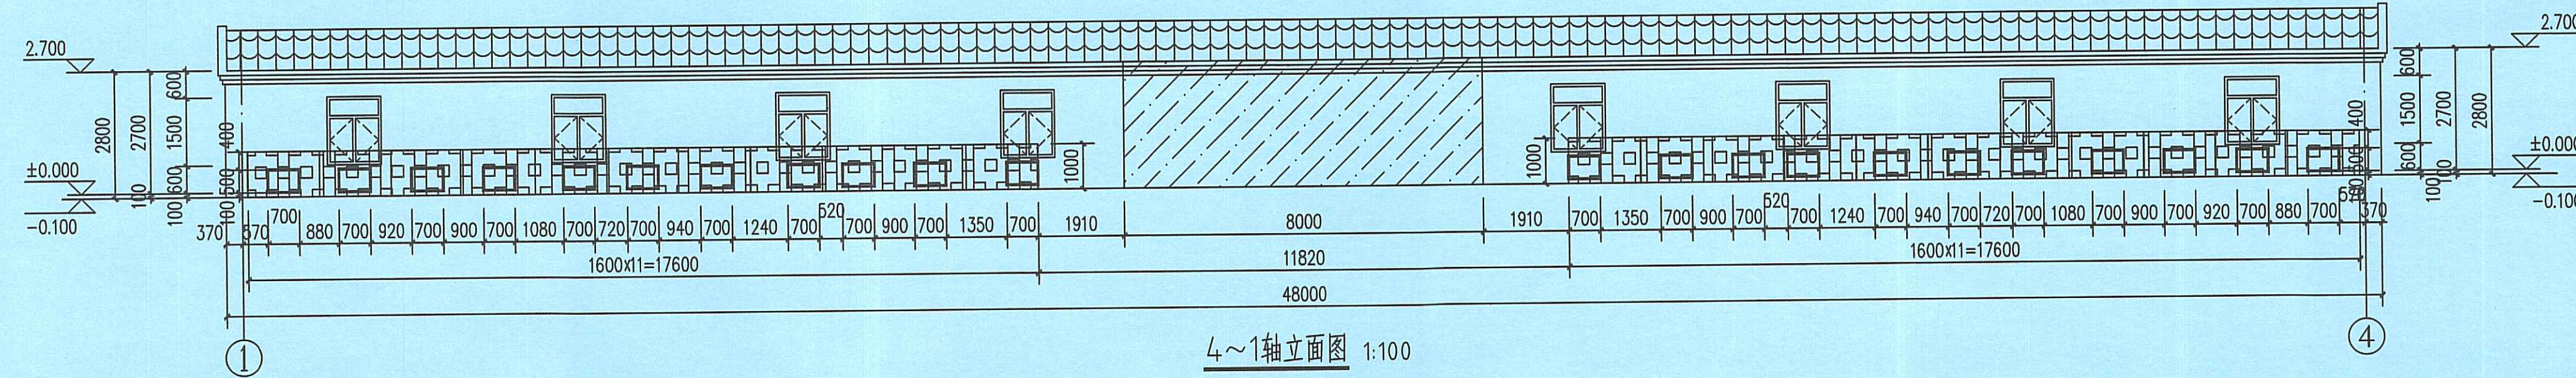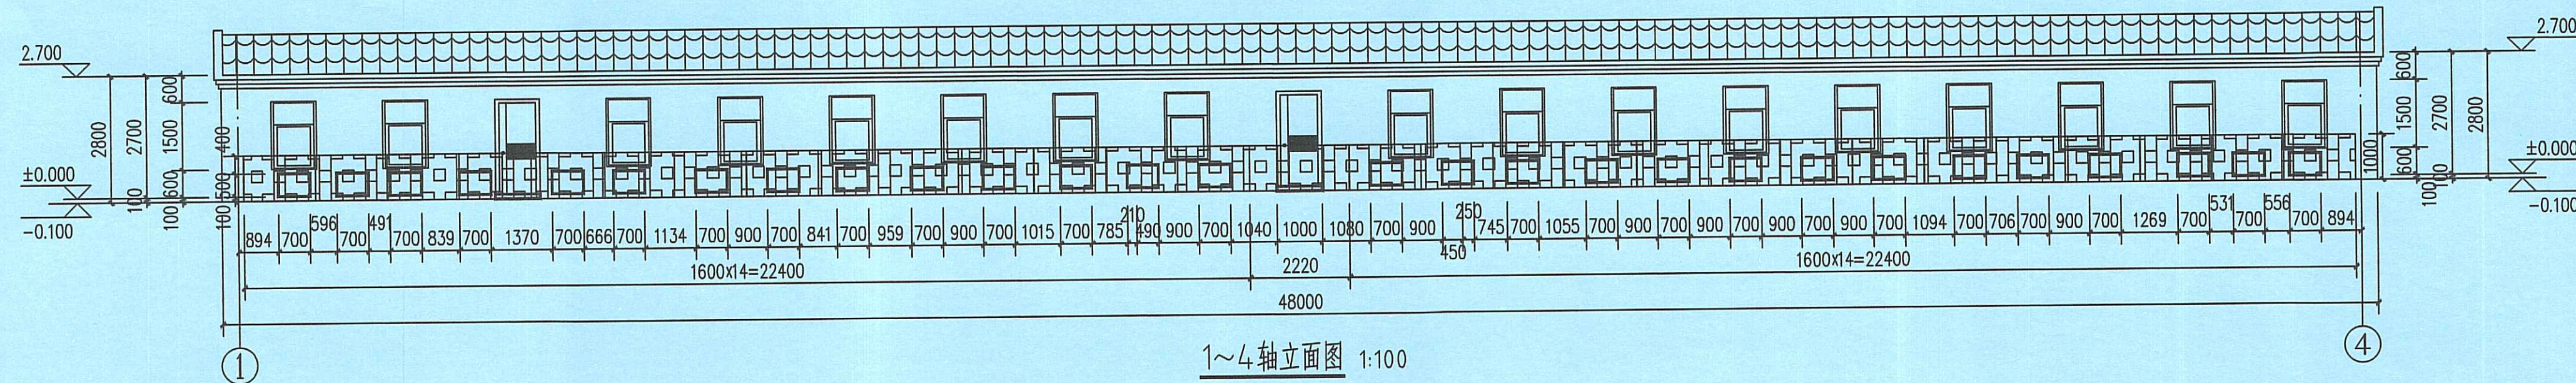

设计单位
DESIGN UNIT

智诚建科
ZHI CHENG
ARCH-TECH

智诚建科设计有限公司
ZHI CHENG ARCH-TECH DESIGN Co.,LTD
建筑工程甲级设计证书 A252007617
No. A252007617 CLASS A OF ARCHITECTURE DESIGN (PRC)

贵州省贵阳市观山湖区麟龙商务港26层
E-mail: zcarchtech@163.com
电话: 0851-88417568
邮编: 550000

合作设计单位
CO-OPERATED WITH

出图专用章 工程勘察设计院出图专用章
单位名称 智诚建科设计有限公司
证书编号 证书分类 资质等级
A252007617 工程设计 甲级
[黔]城规第18004号 城乡规划 乙级
有效期至2024年11月05日

注册执业章
REGISTERED SEAL
中华人民共和国一级注册建筑师
姓名: 魏银川
注册号: 5200761-011
有效期: 至2025年11月

修改日期
REVISION DATE
修改内容
REVISION CONTENT
建设单位
CLIENT
黑龙江省农业科学院畜牧兽医分院

项目名称
PROJECT TITLE
黑龙江省籽鹅资源保护与开发利用建设项目

子项名称
SUB TITLE
保种区

图纸名称
DRAWING TITLE
①-④轴立面图 ④-①轴立面图
①-④轴立面图 ④-①轴立面图
1-1剖面图

项目负责人 PROJECT DIRECTOR	魏银川	魏银川
审定人 AUTHORIZED BY	杨德松	杨德松
专业负责人 DISCIPLINE RESPONSIBLE BY	张岩	张岩
校对人 CHECKED BY	李邦贵	李邦贵
设计人 DESIGNED BY	张岩	张岩
制图人 DRAWING BY	张岩	张岩
专业 SPECIALITY	建筑	设计阶段 DESIGN STAGE 施工图
比例 SCALE	1:100	日期 DATE 2024.02
工程编号 PROJECT NO.	2024001-5	图号 DRAWING NO. 建施-6
规格 DIN SIZE	A2	版本 VERSION 第一版