

哈尔滨市市容环境卫生保障中心办公楼粉刷工程

施工图

2023.10



汇点设计
HUIDIAN DESIGN

GENERAL NOTE:
ALL DESIGN ARE PROPERTY OF
GrandShen/Conyer Designers Associate Ltd
AND CANNOT BE USED WITHOUT THEIR WRITTEN
PERMISSION.
ALL MEASUREMENTS MUST BE CHECKED AT THE
SITE BY THE CONTRACTOR. DO NOT SCALE
DRAWING.

此图设计时要求各工种施工人员在施工时注意下列事项:
1. 所有设计尺寸请在实际工地复核及量取。
2. 此图附列详细量度。
3. 所有设计尺寸均以设计之图例。量度尺寸有误差或与实际不符时, 须按“量度”栏内之设计修正尺寸进行修正。
4. 所有工程以最新图例及最新修正图例为准。
5. 设计如有修改及此图附列任何设计规格。

工程号
JOB NO.:

总负责 PRINCIPAL

设计 DESIGNER

绘图 DRAWN BY

检查 CHECK BY

校对 COLLATE

审核 APPROVE

图纸变更记录 REVISION

REV.1	
REV.2	
REV.3	
REV.4	
REV.5	
REV.6	
REV.7	
REV.8	

图纸名称
DRAWING TITLE

比例
SCALE


日期
DATE

图幅
DATE A3

图号
DWG.NO.

003

总图序号
SERIAL

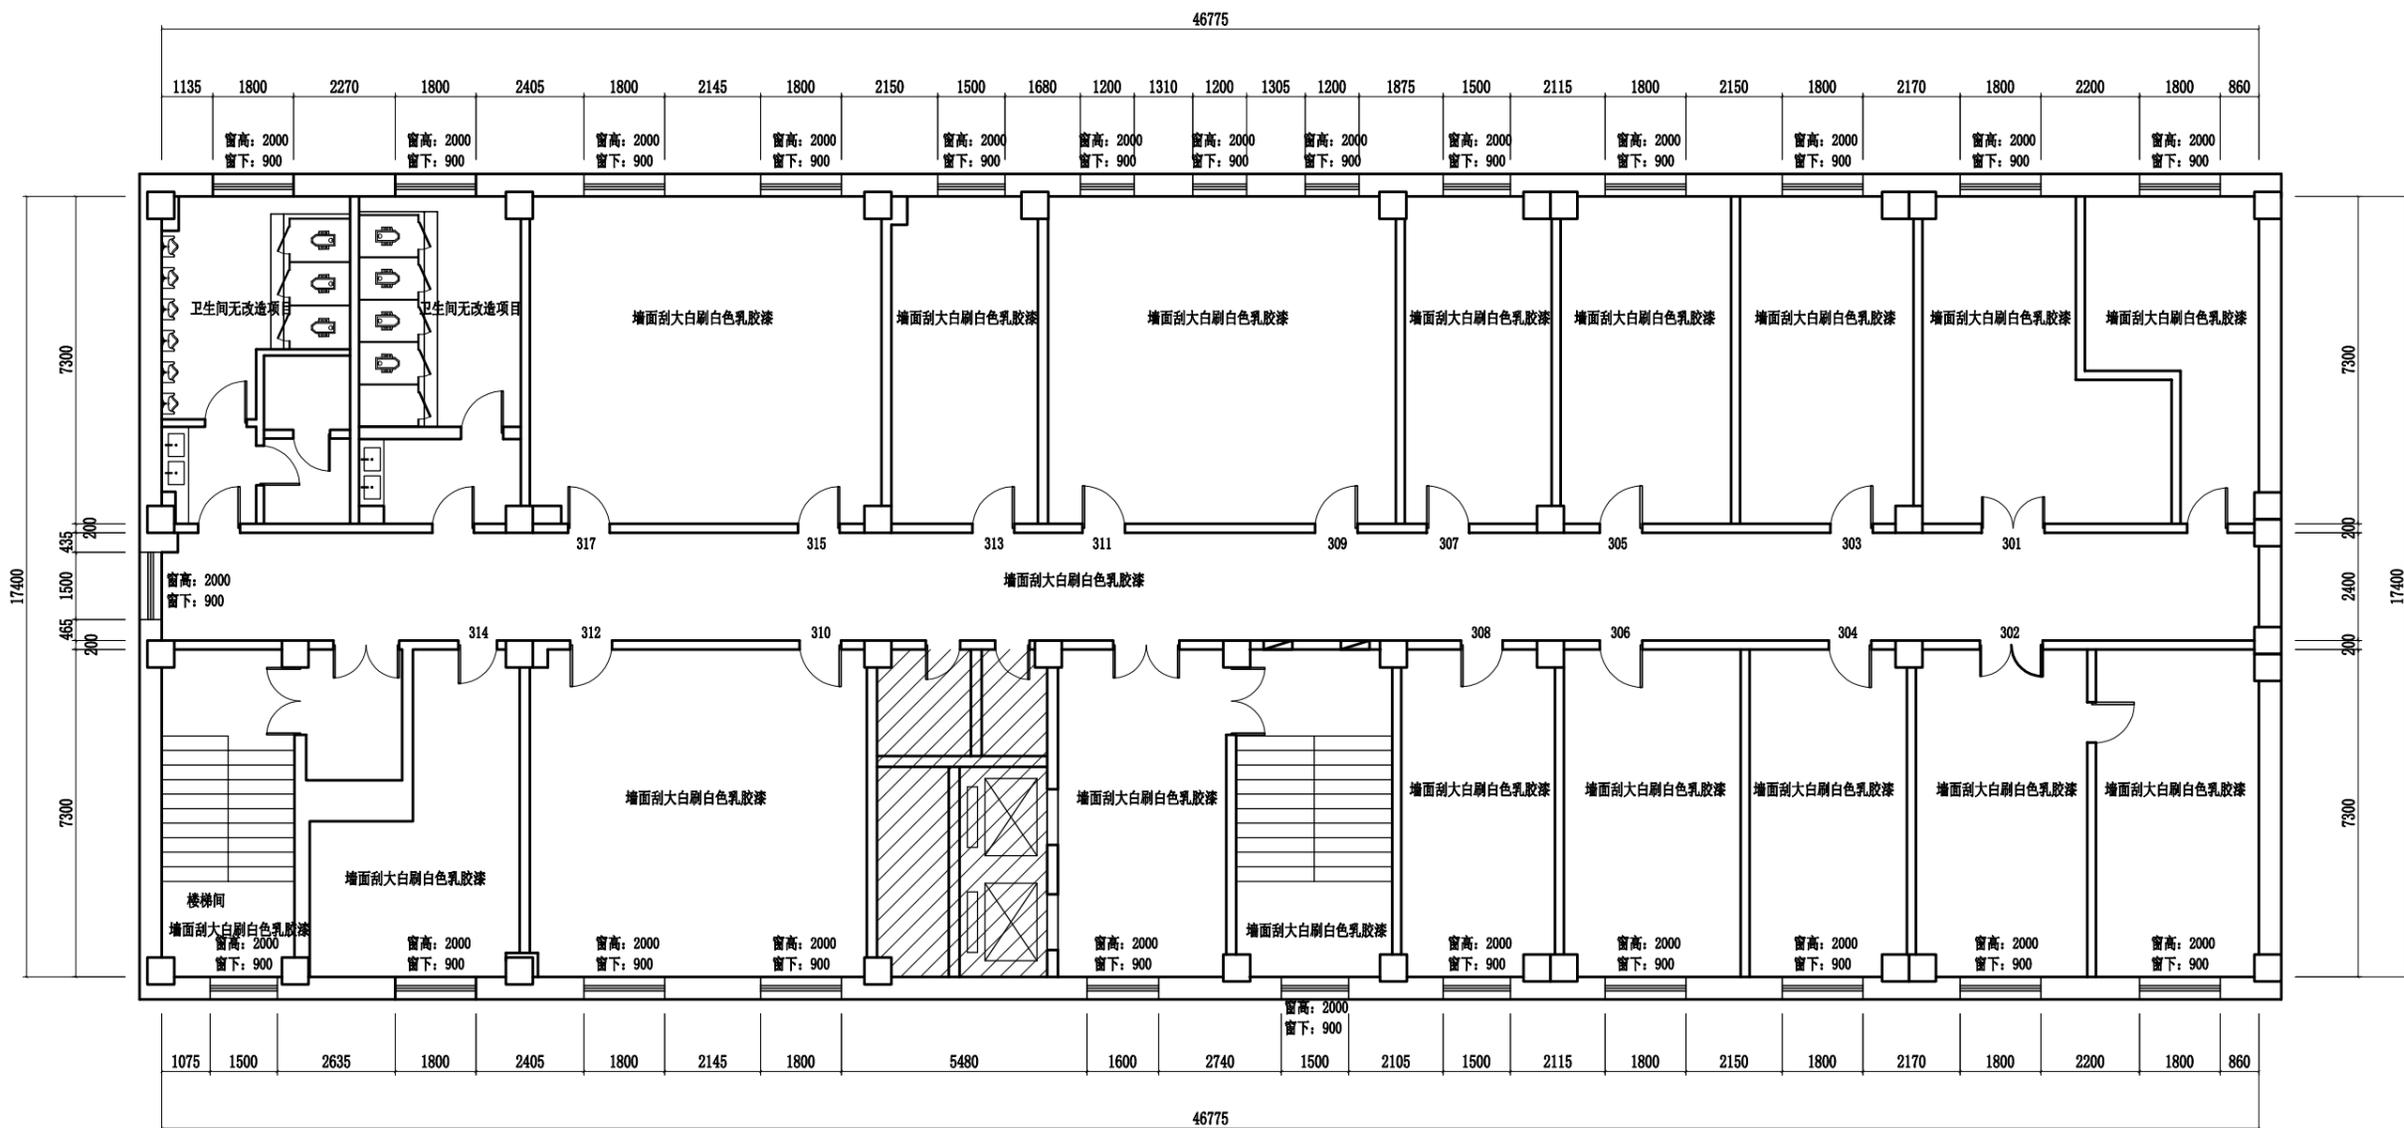

说明: 除特殊说明, 门高为2100mm

三层平面图 1:150



汇点设计
HUIDIAN DESIGN

GENERAL NOTE:
ALL DESIGN ARE PROPERTY OF
GrandShenCanyon Designers Association Ltd
AND CANNOT BE USED WITHOUT THEIR WRITTEN
PERMISSION.
ALL MEASUREMENTS MUST BE CHECKED AT THE
SITE BY THE CONTRACTOR. DO NOT SCALE
DRAWINGS.

此图设计时要求各工种施工人员在施工时注意下列事项:
1. 所有设计尺寸请在实际工地复核及量度。
2. 此图仅供参考。
3. 所有设计尺寸均以设计之图例、表格尺寸有矛盾或冲突时以图例为
准。"表格"尺寸如与设计图例尺寸不符时, 以图例为准。
4. 所有工程以最新图例及最新设计为准。
5. 设计如有修改及此图任何设计规格。

工程号
JOB NO.:

总负责 PRINCIPAL

设计 DESIGNER

绘图 DRAWN BY

检查 CHECK BY

校对 COLLATE

审核 APPROVE

图纸变更记录 REVISION

REV.1	
REV.2	
REV.3	
REV.4	
REV.5	
REV.6	
REV.7	
REV.8	

图纸名称
DRAWING TITLE

比例
SCALE


日期
DATE

图幅
DATE A3

图号
DWG.NO.

004

总图序号
SERIAL

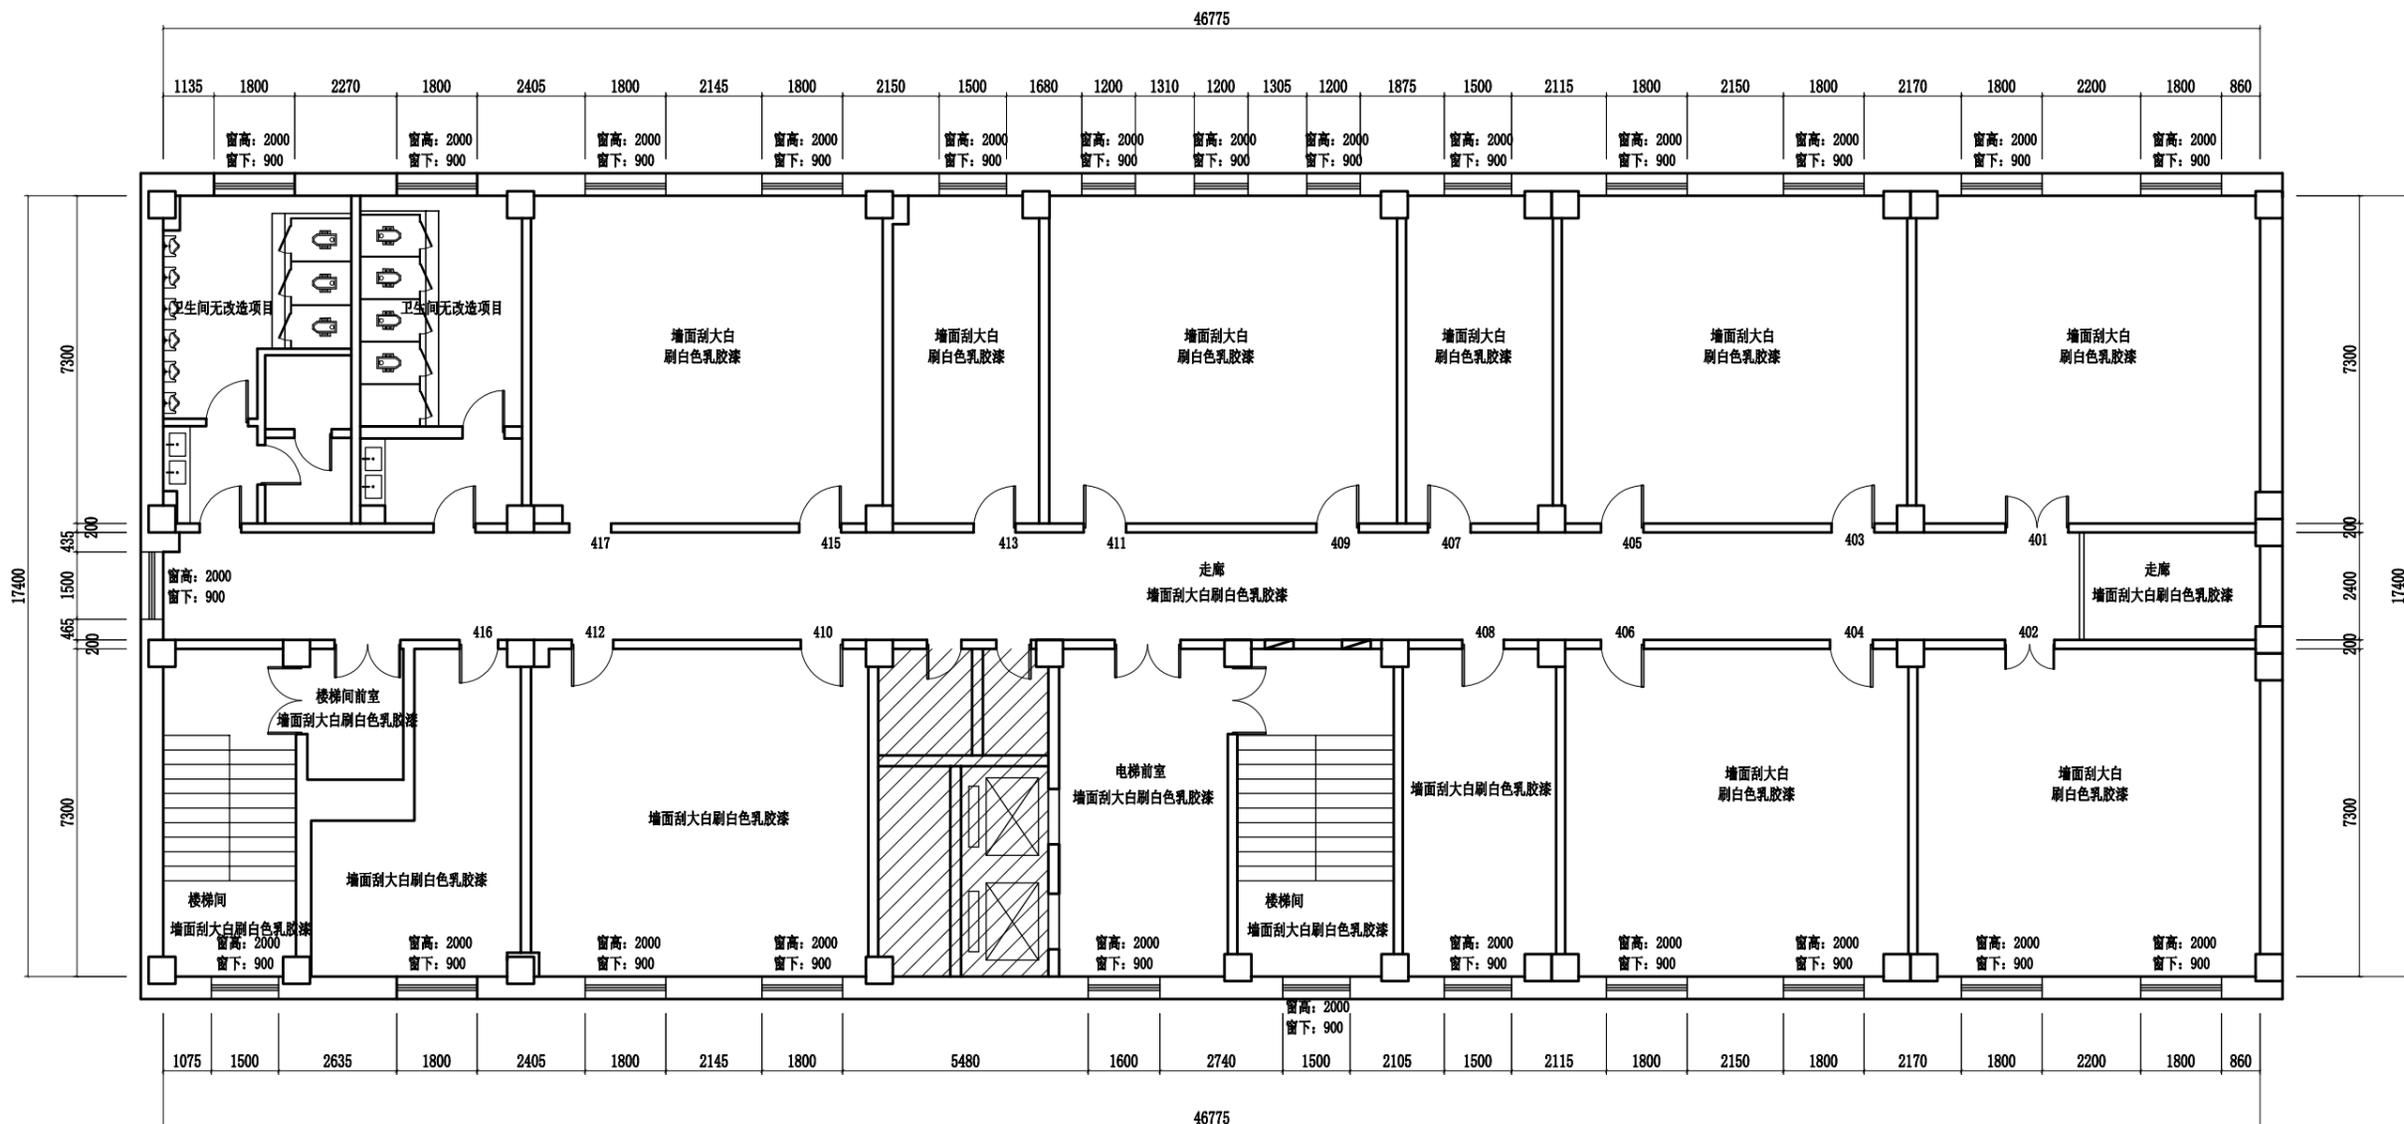

说明: 除特殊说明, 门高为2100mm

四层平面图 1:150



汇点设计
HUIDIAN DESIGN

GENERAL NOTE:
ALL DESIGN ARE PROPERTY OF
GrandWestCanyon Designers Associate Ltd
AND CANNOT BE USED WITHOUT THEIR WRITTEN
PERMISSION.
ALL MEASUREMENTS MUST BE CHECKED AT THE
SITE BY THE CONTRACTOR. DO NOT SCALE
DRAWINGS.

此图设计时要求所有施工人员在施工时注意下列事项:
1. 所有设计尺寸请在实际工地复核及量度。
2. 此图请勿直接量度。
3. 所有设计时得设计之图例, 需经尺寸有盖图或实际与图例不
同, 须按图例之图例设计时修正尺寸或修正设计。
4. 所有工程以最新图例及最新修正图例为准。
5. 设计师有权修改此图任何设计规格。

工程号
JOB NO.:

总负责 PRINCIPAL

设计 DESIGNER

绘图 DRAWN BY

检查 CHECK BY

校对 COLLATE

审核 APPROVE

图纸变更记录 REVISION

REV.1	
REV.2	
REV.3	
REV.4	
REV.5	
REV.6	
REV.7	
REV.8	

图纸名称
DRAWING TITLE

比例
SCALE


日期
DATE

图幅
DATE A3

图号
DWG.NO.

008

总图序号
SERIAL

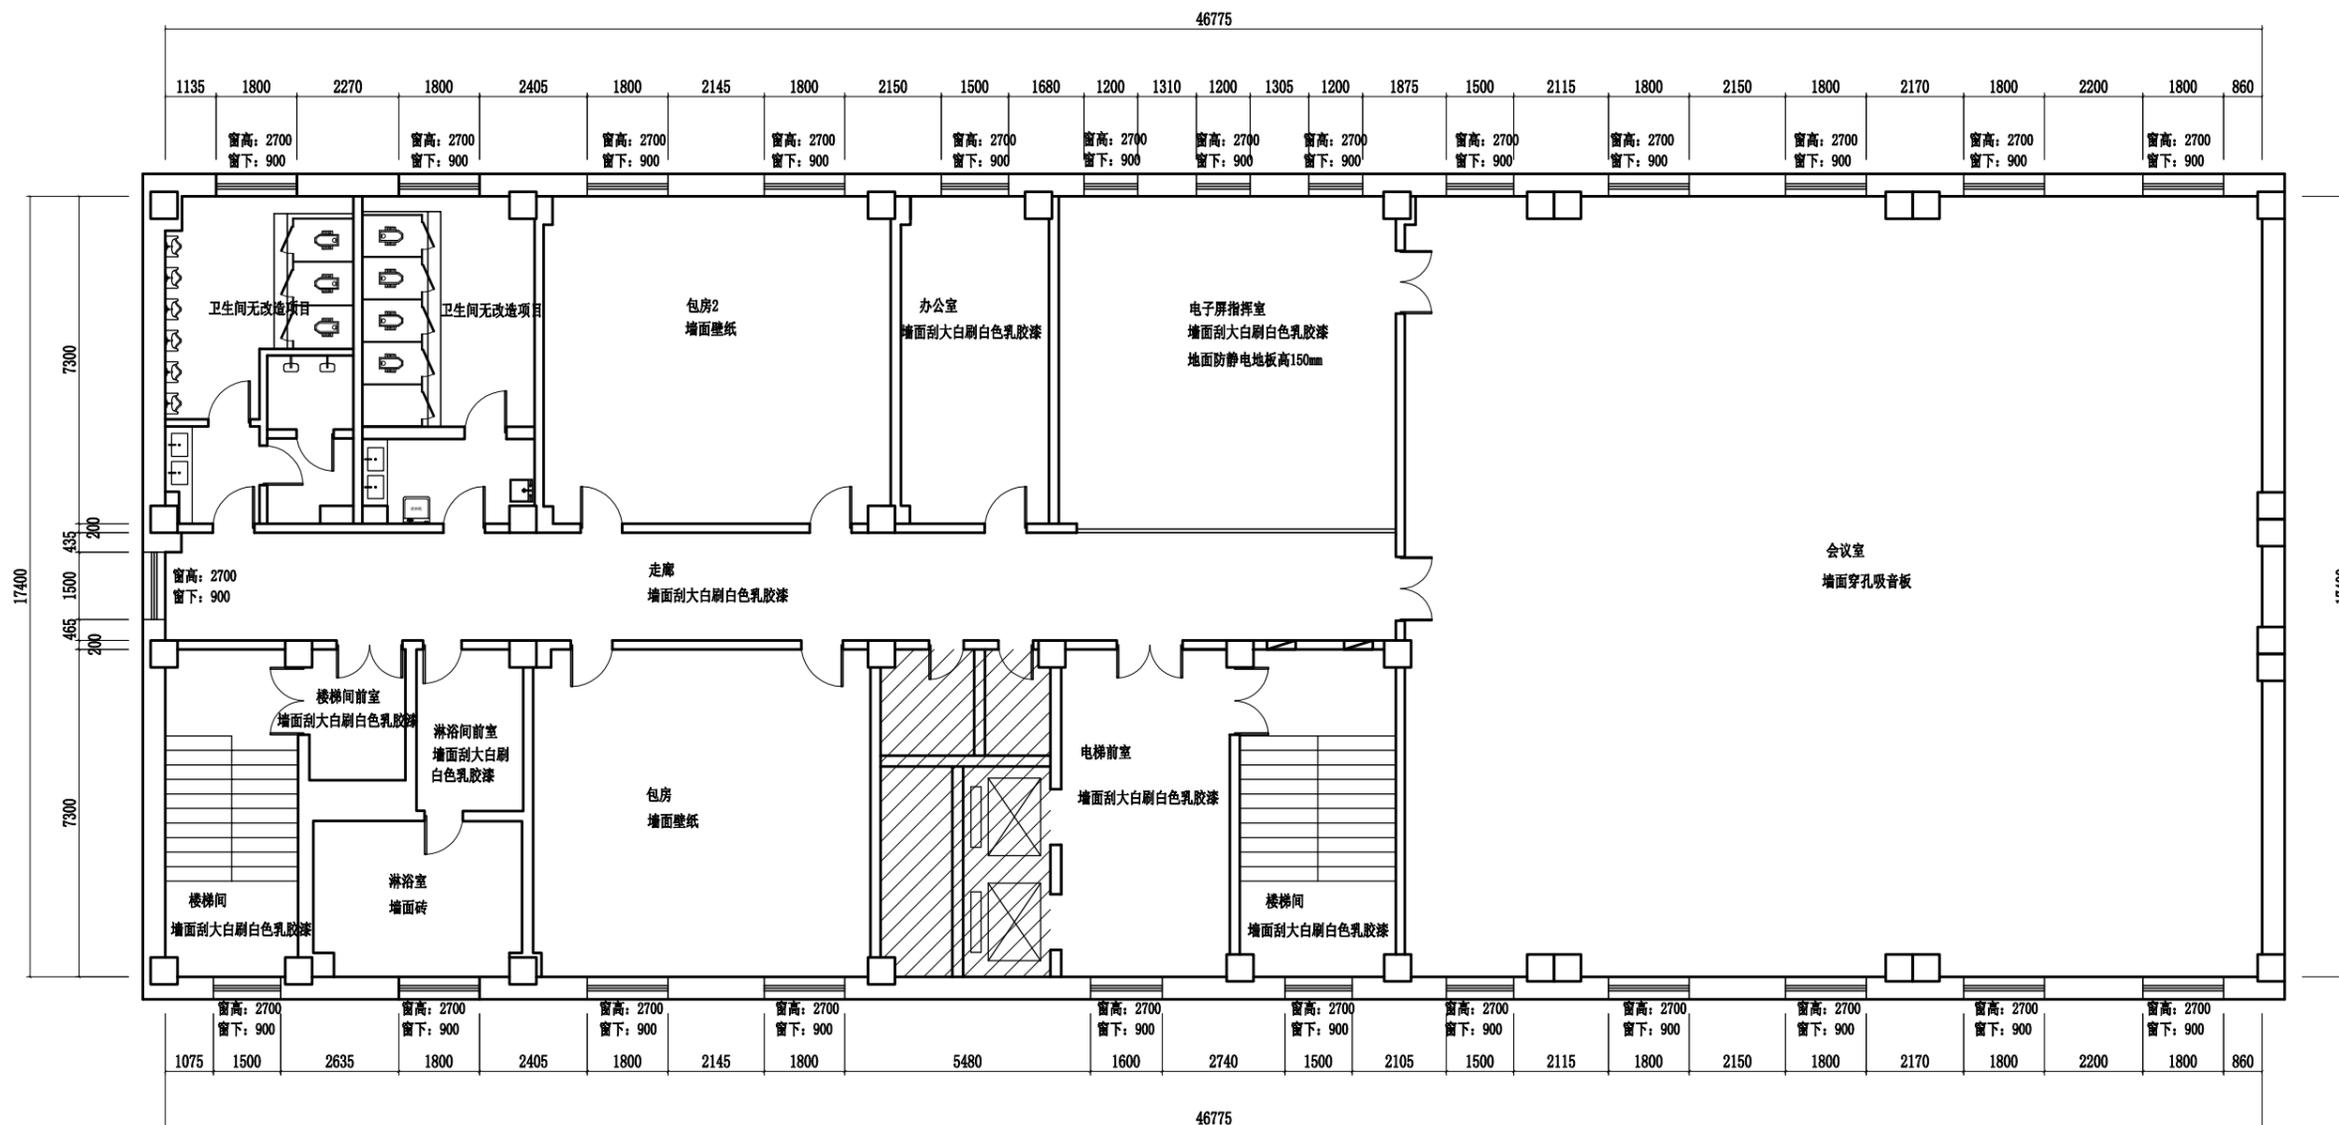

说明: 除特殊说明, 门高为2100mm

八层平面图 1:150



汇点设计
HUIDIAN DESIGN

GENERAL NOTE:
ALL DESIGN ARE PROPERTY OF
GrandShenCanyon Designers Association Ltd
AND CANNOT BE USED WITHOUT THEIR WRITTEN
PERMISSION.
ALL MEASUREMENTS MUST BE CHECKED AT THE
SITE BY THE CONTRACTOR. DO NOT SCALE
DRAWING.

此图设计时要求所有施工人员在工作时注意下列事项:
1. 所有设计尺寸请在实际工地复核及量度。
2. 此图请勿直接量度。
3. 所有设计尺寸均以设计之图例、表格尺寸有误差或实际与图例不符时, 必须以“表格”尺寸为准, 如有设计修改尺寸请修正设计。
4. 所有工程以最新图例及最新修正图例为准。
5. 设计如有修改以此图例任何设计图例。

工程号
JOB NO.:

总负责 PRINCIPAL

设计 DESIGNER

绘图 DRAWN BY

检查 CHECK BY

校对 COLLATE

审核 APPROVE

图纸变更记录 REVISION

REV.1	
REV.2	
REV.3	
REV.4	
REV.5	
REV.6	
REV.7	
REV.8	

图纸名称
DRAWING TITLE

比例
SCALE


日期
DATE

图幅
DATE A3

图号
DWG.NO.

010

总图序号
SERIAL

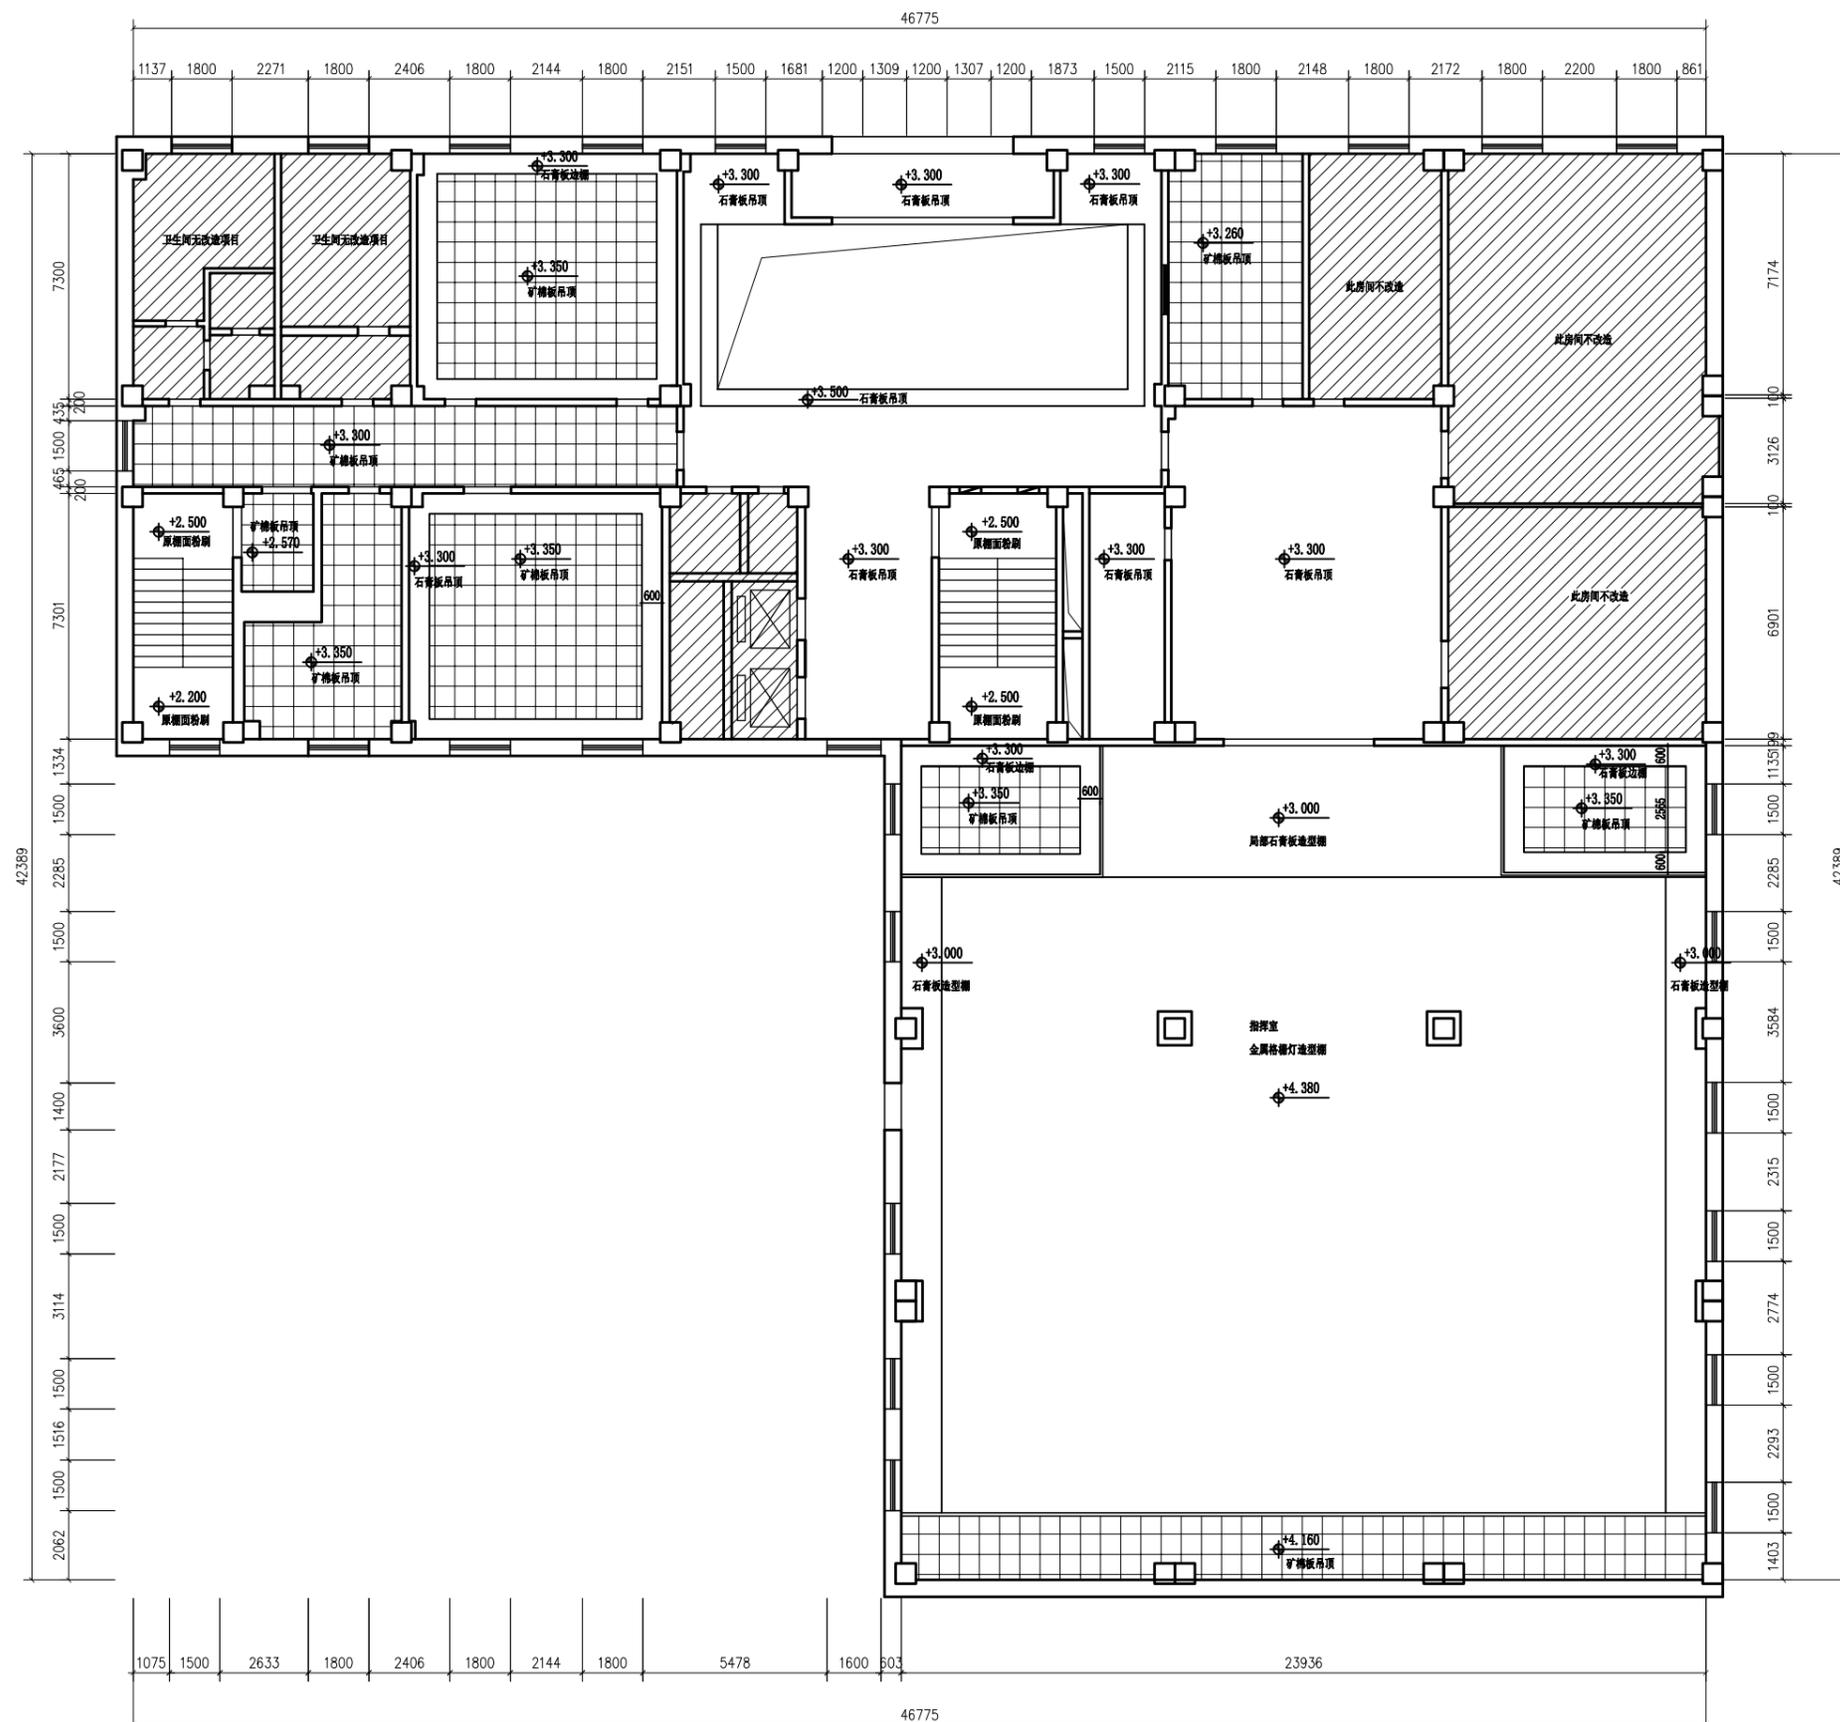

一层棚面示意图 1:200



汇点设计
HUIDIAN DESIGN

GENERAL NOTE:
ALL DESIGN ARE PROPERTY OF
GrandShenCanyon Designers Associate Ltd
AND CANNOT BE USED WITHOUT THEIR WRITTEN
PERMISSION.
ALL MEASUREMENTS MUST BE CHECKED AT THE
SITE BY THE CONTRACTOR. DO NOT SCALE
DRAWINGS.

此图附设计说明要求各工种施工人员在施工时注意下列事项:
1. 所有设计尺寸请在实际工地复核及量度。
2. 此图附列详细做法。
3. 所有设计详图设计之图例, 需按尺寸有准确或实际与图例不
同者, 须按图例修改或告知设计修改尺寸或修正设计。
4. 所有工程以最新图例及最新修正图例为准。
5. 设计详图有修改及此图附列设计图例。

工程号
JOB NO.:

总负责 PRINCIPAL

设计 DESIGNER

绘图 DRAWN BY

检查 CHECK BY

校对 COLLATE

审核 APPROVE

图纸变更记录 REVISION

REV.1	
REV.2	
REV.3	
REV.4	
REV.5	
REV.6	
REV.7	
REV.8	

图纸名称
DRAWING TITLE

比例
SCALE

日期
DATE

图幅
DATE A3


图号
DWG.NO.

011

总图序号
SERIAL

46775

1137 1800 2271 1800 2406 1800 2144 1800 2151 1500 1681 1200 1309 1200 1307 1200 1873 1500 2115 1800 2148 1800 2172 1800 2200 1800 861

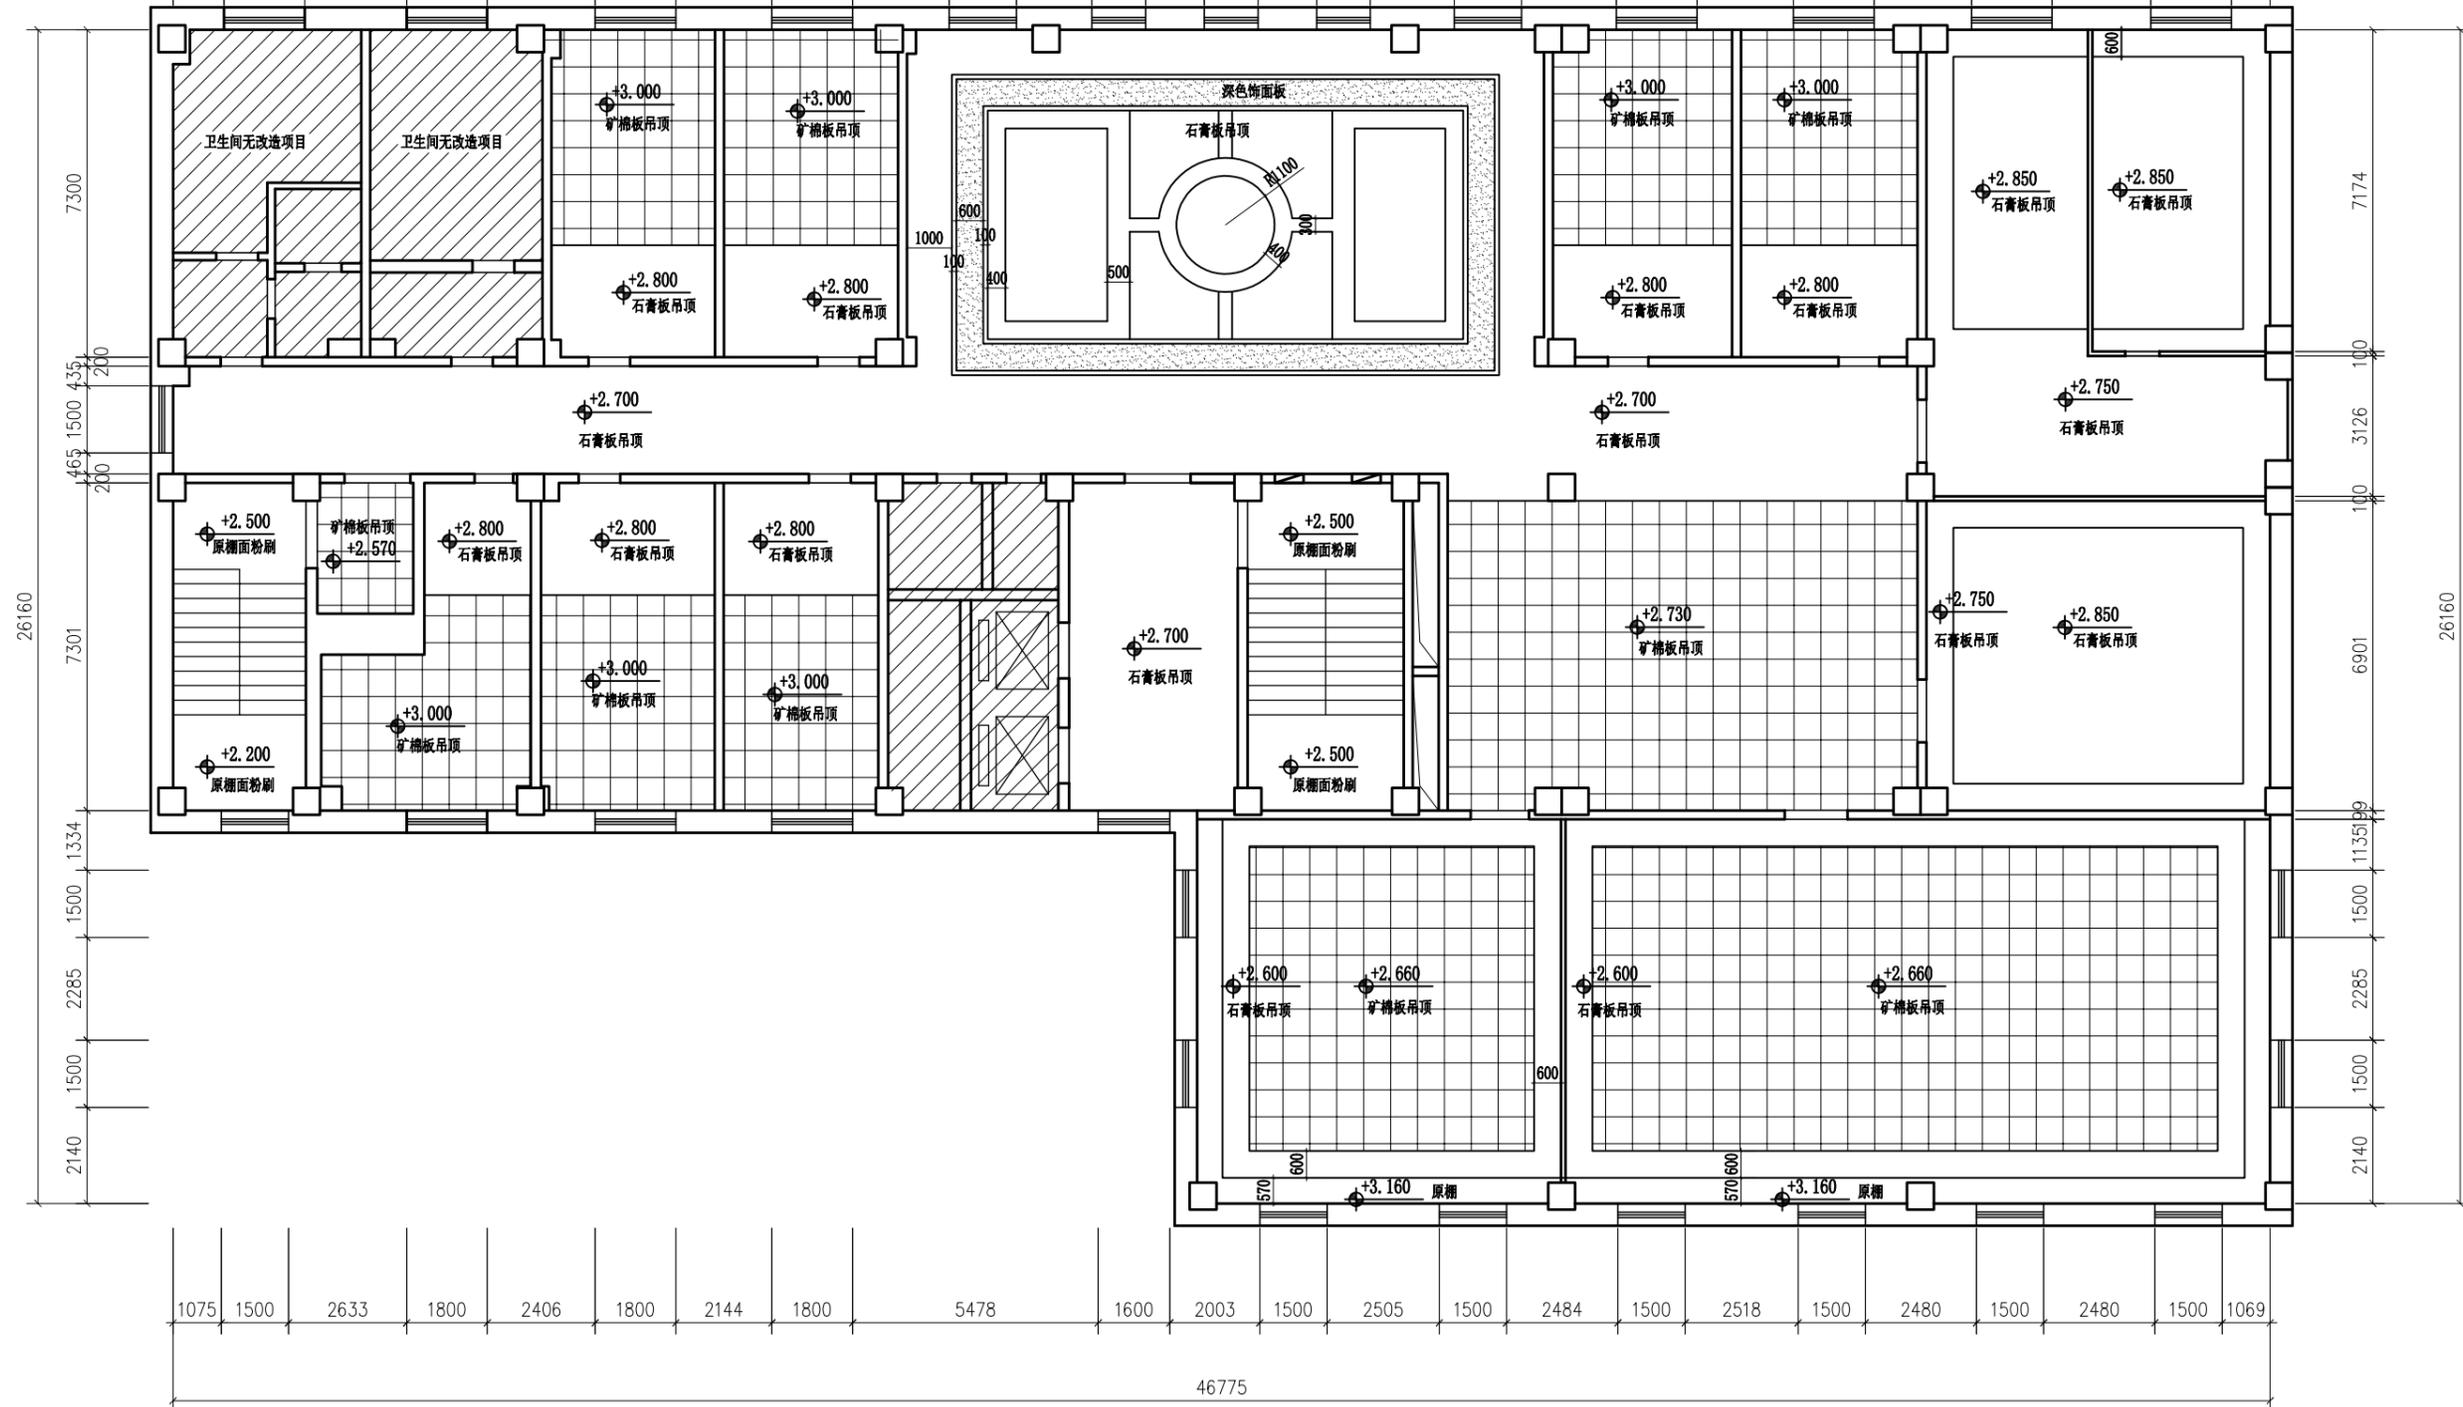

二层棚面示意图 1:150



汇点设计
HUIDIAN DESIGN

GENERAL NOTE:
ALL DESIGN ARE PROPERTY OF
GrandShenCanyon Designers Association Ltd
AND CANNOT BE USED WITHOUT THEIR WRITTEN
PERMISSION.
ALL MEASUREMENTS MUST BE CHECKED AT THE
SITE BY THE CONTRACTOR. DO NOT SCALE
DRAWING.

此图设计时要求各工种工人在施工时注意下列事项:
1. 所有设计尺寸请在实际工地复核及量度。
2. 此图请勿直接量度。
3. 所有设计尺寸均以设计之图例、表格尺寸有矛盾或含糊与图例不
相符,“本图为准”以图例设计修正尺寸为准修正设计。
4. 所有工程以最新图例及最新修正图例为准。
5. 设计师有修改权及此图例任何设计规格。

工程号
JOB NO.:

总负责 PRINCIPAL

设计 DESIGNER

绘图 DRAWN BY

检查 CHECK BY

校对 COLLATE

审核 APPROVE

图纸变更记录 REVISION

REV.1	
REV.2	
REV.3	
REV.4	
REV.5	
REV.6	
REV.7	
REV.8	

图纸名称
DRAWING TITLE

比例
SCALE


日期
DATE

图幅
DATE A3

图号
DWG.NO.

014

总图序号
SERIAL

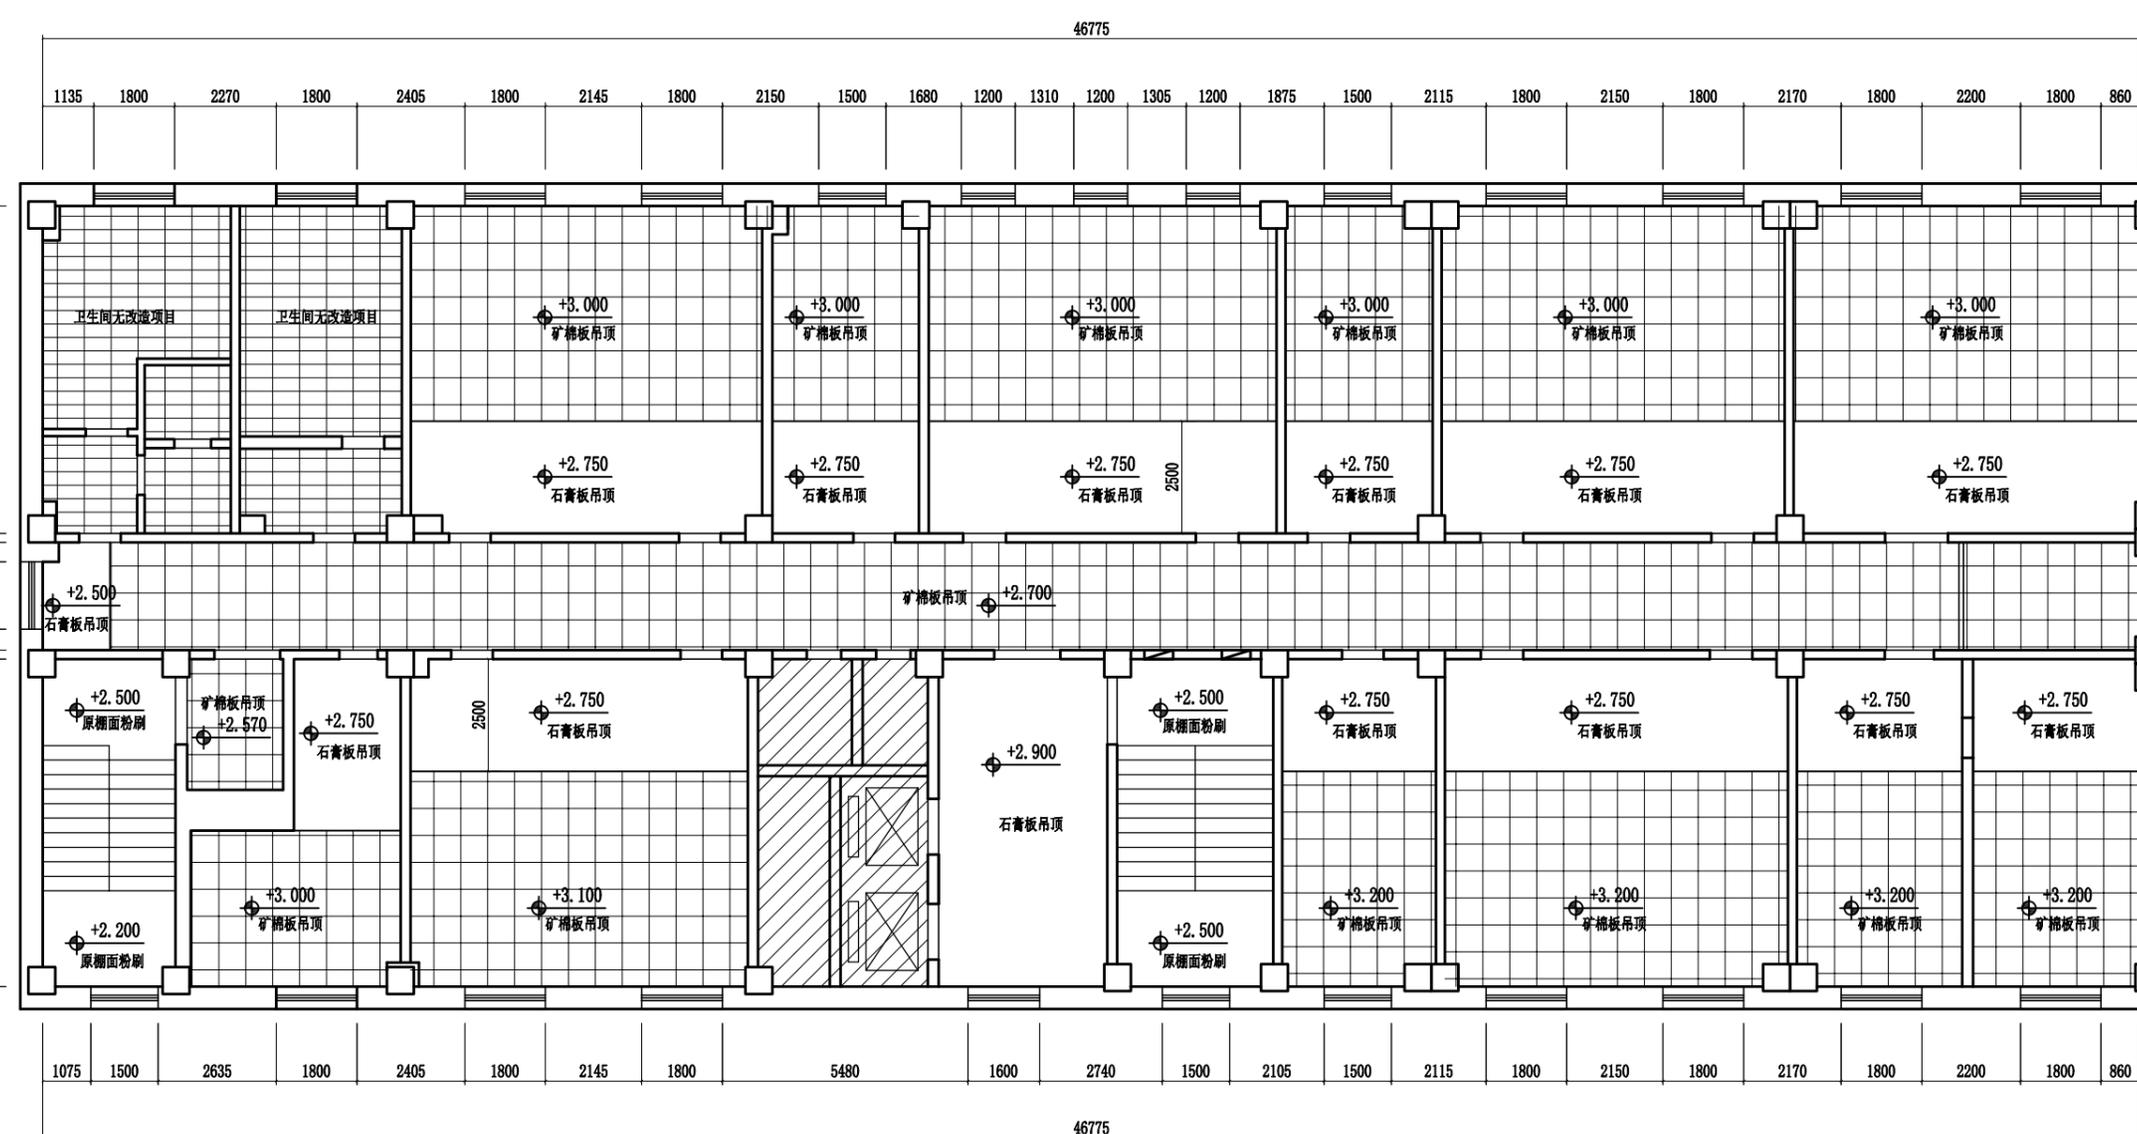

五层棚面示意图 1:150



汇点设计
HUIDIAN DESIGN

GENERAL NOTE:
ALL DESIGN ARE PROPERTY OF
GrandWestCanyon Designers Associate Ltd
AND CANNOT BE USED WITHOUT THEIR WRITTEN
PERMISSION.
ALL MEASUREMENTS MUST BE CHECKED AT THE
SITE BY THE CONTRACTOR. DO NOT SCALE
DRAWINGS.

此图设计时要求各有关施工单位在施工现场注意下列事项:
1. 所有设计尺寸请在实际工地复核及量度。
2. 此图请勿直接量度。
3. 所有设计尺寸均以设计之图例、表格尺寸有误差或实际与图例不符时, 以表格尺寸为准。
4. 所有工程以最新图例及最新修正图例为准。
5. 设计如有修改及此图例任何设计规格。

工程号
JOB NO.:

总负责 PRINCIPAL

设计 DESIGNER

绘图 DRAWN BY

检查 CHECK BY

校对 COLLATE

审核 APPROVE

图纸变更记录 REVISION

REV.1	
REV.2	
REV.3	
REV.4	
REV.5	
REV.6	
REV.7	
REV.8	

图纸名称
DRAWING TITLE

比例
SCALE


日期
DATE

图幅
DATE A3

图号
DWG.NO.

015

总图序号
SERIAL

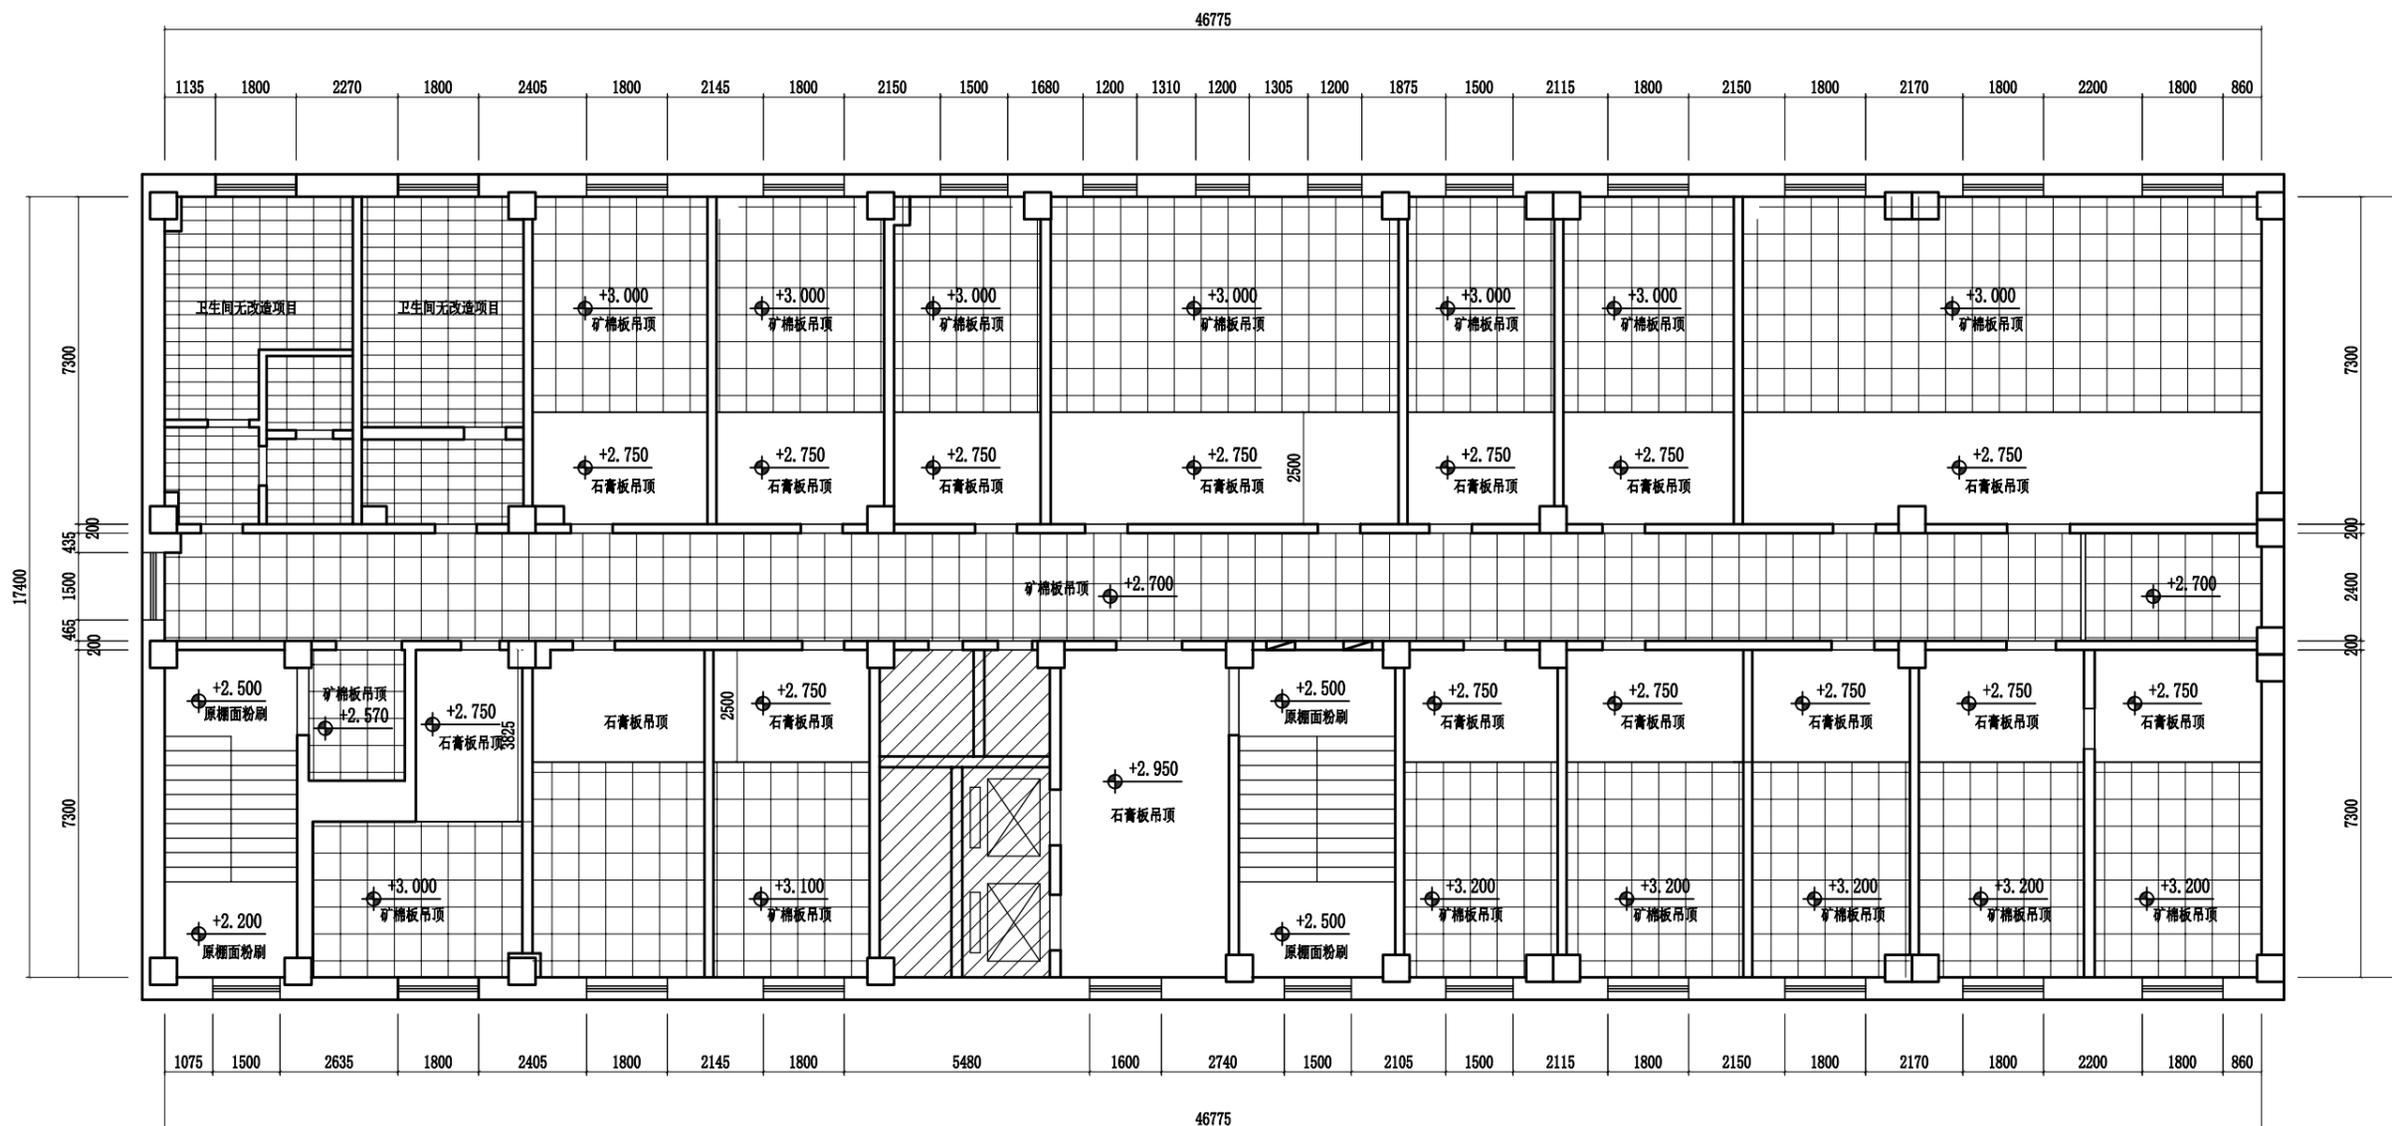

六层棚面示意图 1:150



汇点设计
HUIDIAN DESIGN

GENERAL NOTE:
ALL DESIGN ARE PROPERTY OF
GrandShenCanyon Designers Associate Ltd
AND CANNOT BE USED WITHOUT THEIR WRITTEN
PERMISSION.
ALL MEASUREMENTS MUST BE CHECKED AT THE
SITE BY THE CONTRACTOR. DO NOT SCALE
DRAWINGS.

此图设计时要求各工种施工人员在施工时注意下列事项:
1. 所有设计尺寸请在实际工地复核及量度。
2. 此图请勿直接量度。
3. 所有设计尺寸均以设计之图例、表格尺寸有矛盾或冲突时以图例为
准。"未量度"或"未量度"设计时修正尺寸或修正设计。
4. 所有工程以最新图例及最新修正图例为准。
5. 设计如有修改及此图例任何设计图例。

工程号
JOB NO.:

总负责 PRINCIPAL

设计 DESIGNER

绘图 DRAWN BY

检查 CHECK BY

校对 COLLATE

审核 APPROVE

图纸变更记录 REVISION

REV.1	
REV.2	
REV.3	
REV.4	
REV.5	
REV.6	
REV.7	
REV.8	

图纸名称
DRAWING TITLE

比例
SCALE

日期
DATE


图幅
DATE A3

图号
DWG.NO.

016

总图序号
SERIAL

46775

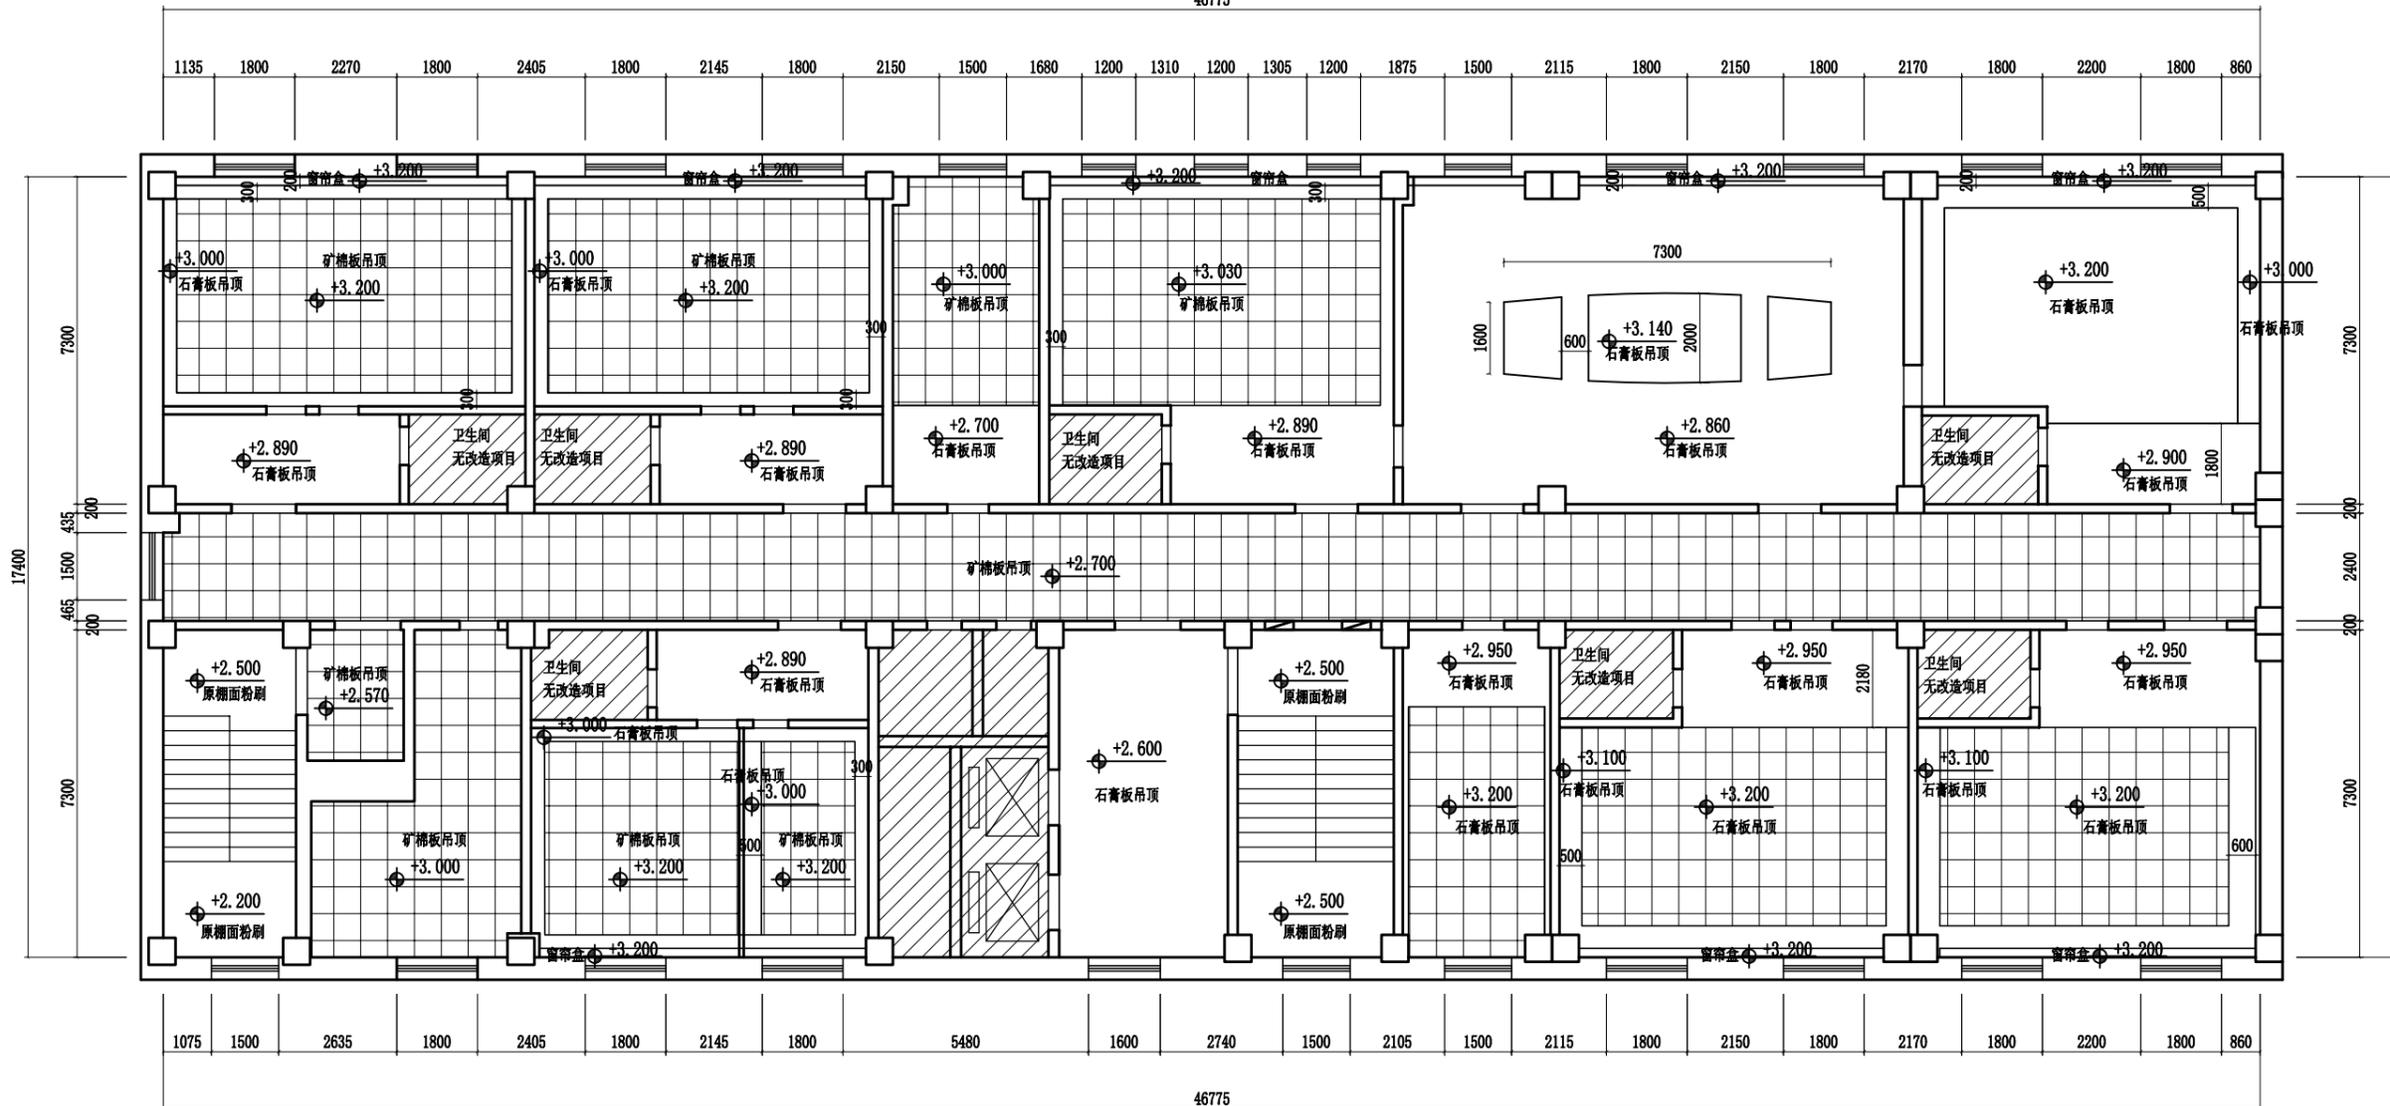

七层棚面示意图 1:150



汇点设计
HUIDIAN DESIGN

GENERAL NOTE:
ALL DESIGN ARE PROPERTY OF
GrandHoeiCanyon Designers Associate Ltd
AND CANNOT BE USED WITHOUT THEIR WRITTEN
PERMISSION.
ALL MEASUREMENTS MUST BE CHECKED AT THE
SITE BY THE CONTRACTOR. DO NOT SCALE
DRAWINGS.

此图设计时要求各工种施工人员在施工时注意下列事项:
1. 所有设计尺寸请在实际工地复核及量度。
2. 此图请勿直接量度。
3. 所有设计时得设计之图例, 需经尺寸有量度或实际与图例不
相符, 须按"量度"标注之图例设计修正尺寸或修正设计。
4. 所有工程以最新图例及最新修正图例为准。
5. 设计师有修改及此图例任何设计规格。

工程号
JOB NO.:

总负责 PRINCIPAL

设计 DESIGNER

绘图 DRAWN BY

检查 CHECK BY

校对 COLLATE

审核 APPROVE

图纸变更记录 REVISION

REV.1	
REV.2	
REV.3	
REV.4	
REV.5	
REV.6	
REV.7	
REV.8	

图纸名称
DRAWING TITLE

比例
SCALE


日期
DATE

图幅
DATE A3

图号
DWG.NO.

017

总图序号
SERIAL

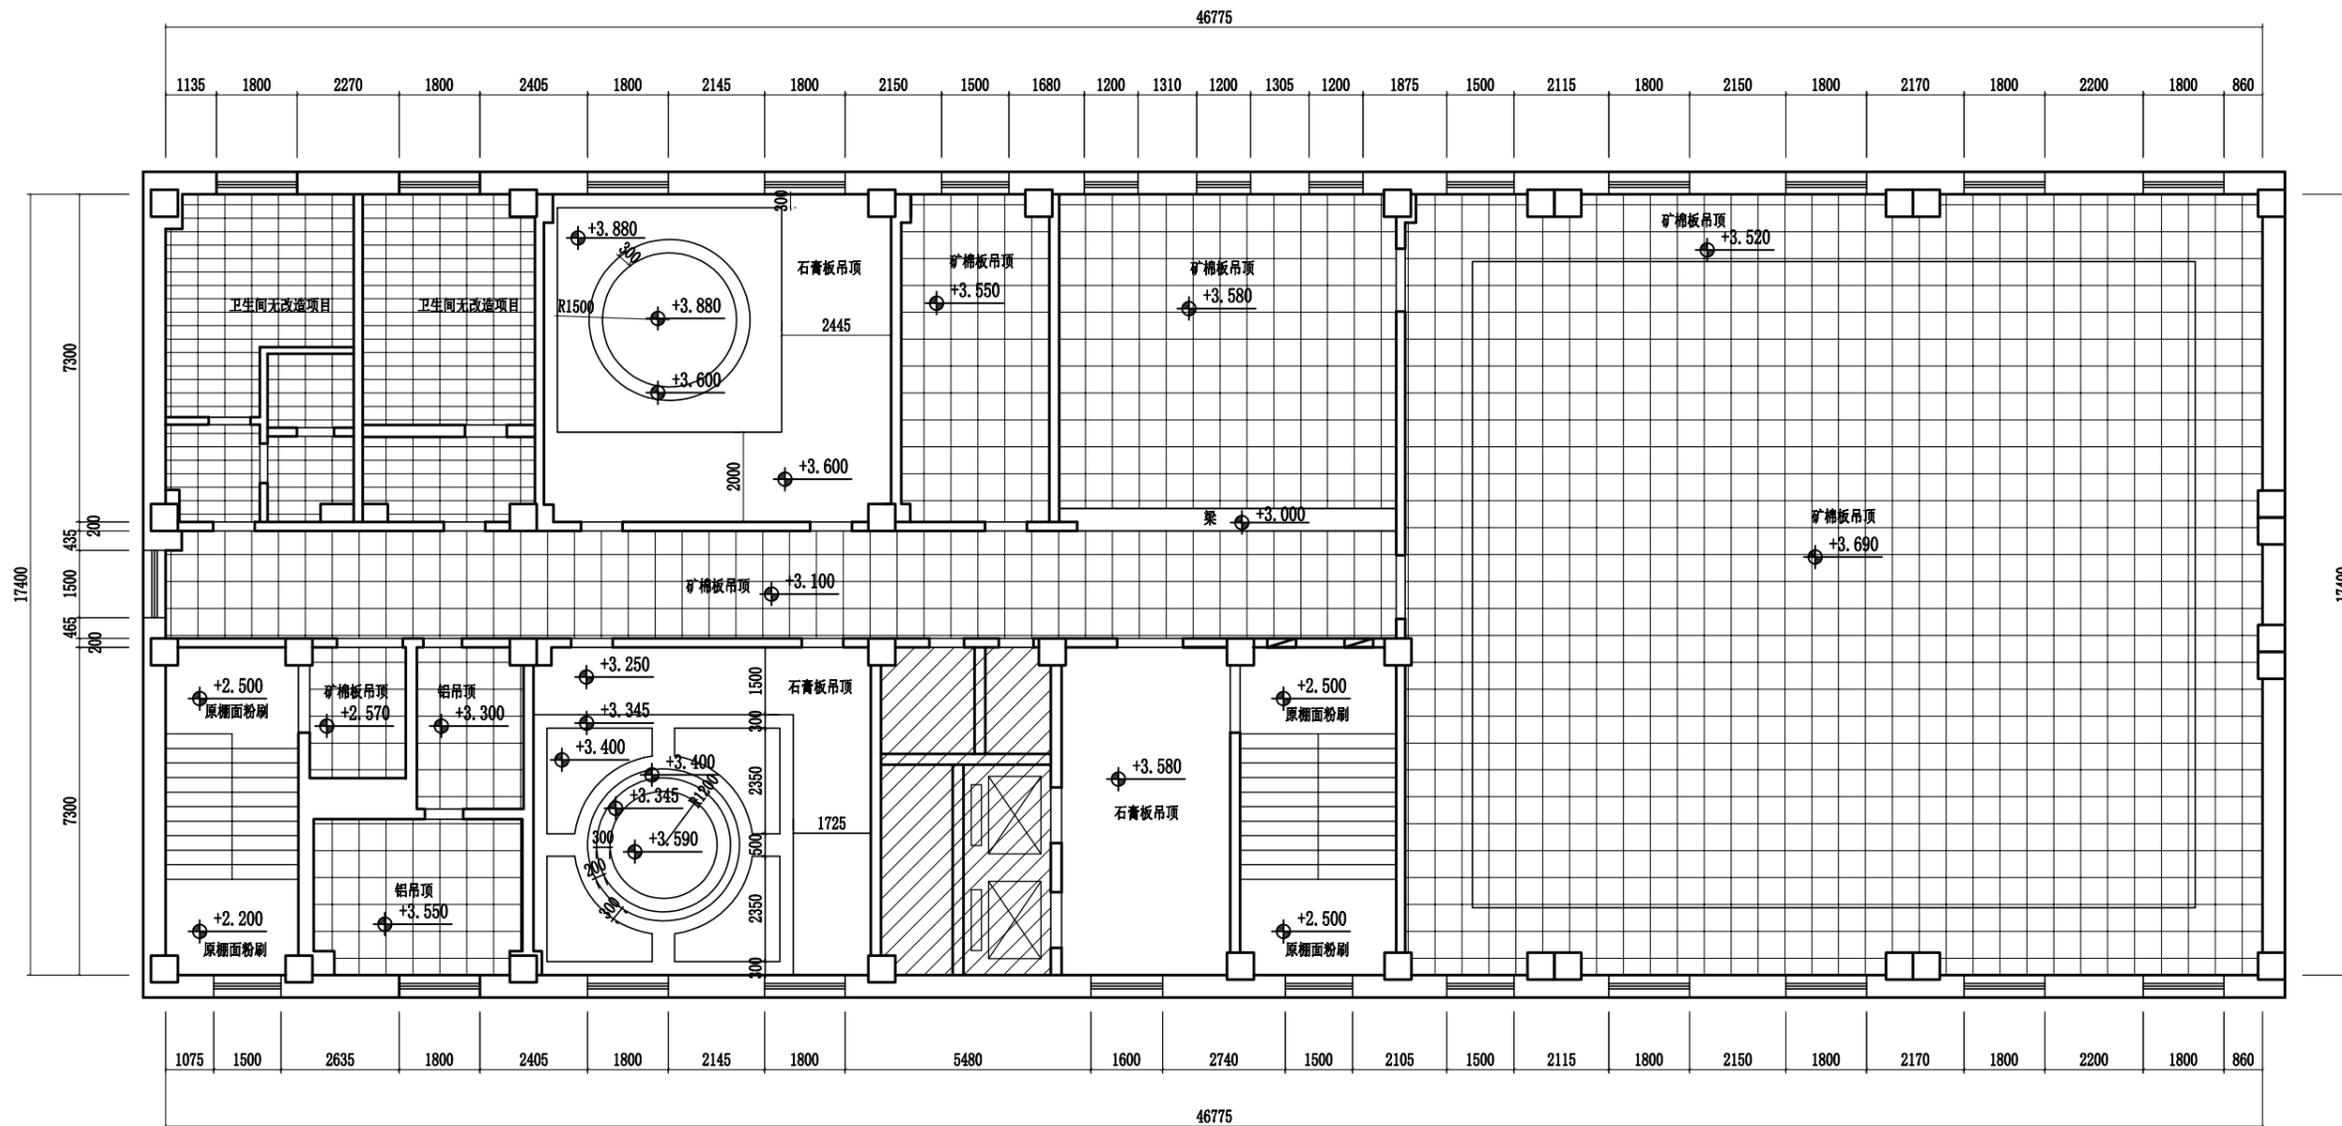

八层棚面示意图 1:150



汇点设计
HUIDIAN DESIGN

GENERAL NOTE:
ALL DESIGN ARE PROPERTY OF
GrandShenCanyon Designers Association Ltd
AND CANNOT BE USED WITHOUT THEIR WRITTEN
PERMISSION.
ALL MEASUREMENTS MUST BE CHECKED AT THE
SITE BY THE CONTRACTOR. DO NOT SCALE
DRAWINGS.

此图设计时要求各工种施工人员在施工时注意下列事项:
1. 所有设计尺寸请在实际工地复核及量度。
2. 此图仅供参考。
3. 所有设计尺寸均以设计之图例、表格尺寸为准。如有变更或实际与图例不符时,“本图例”表格内所列数据设计时修正尺寸或修正设计。
4. 所有工程以最新图例及最新修正图例为准。
5. 设计时如有修改及此图例任何设计图例。

工程号
JOB NO.:

总负责 PRINCIPAL

设计 DESIGNER

绘图 DRAWN BY

检查 CHECK BY

校对 COLLATE

审核 APPROVE

图纸变更记录 REVISION

REV.1	
REV.2	
REV.3	
REV.4	
REV.5	
REV.6	
REV.7	
REV.8	

图纸名称
DRAWING TITLE

比例
SCALE

日期
DATE

图幅
DATE A3


图号
DWG.NO.

018

总图序号
SERIAL

46775

1135 1800 2270 1800 2405 1800 2145 1800 2150 1500 1680 1200 1310 1200 1305 1200 1875 1500 2115 1800 2150 1800 2170 1800 2200 1800 860

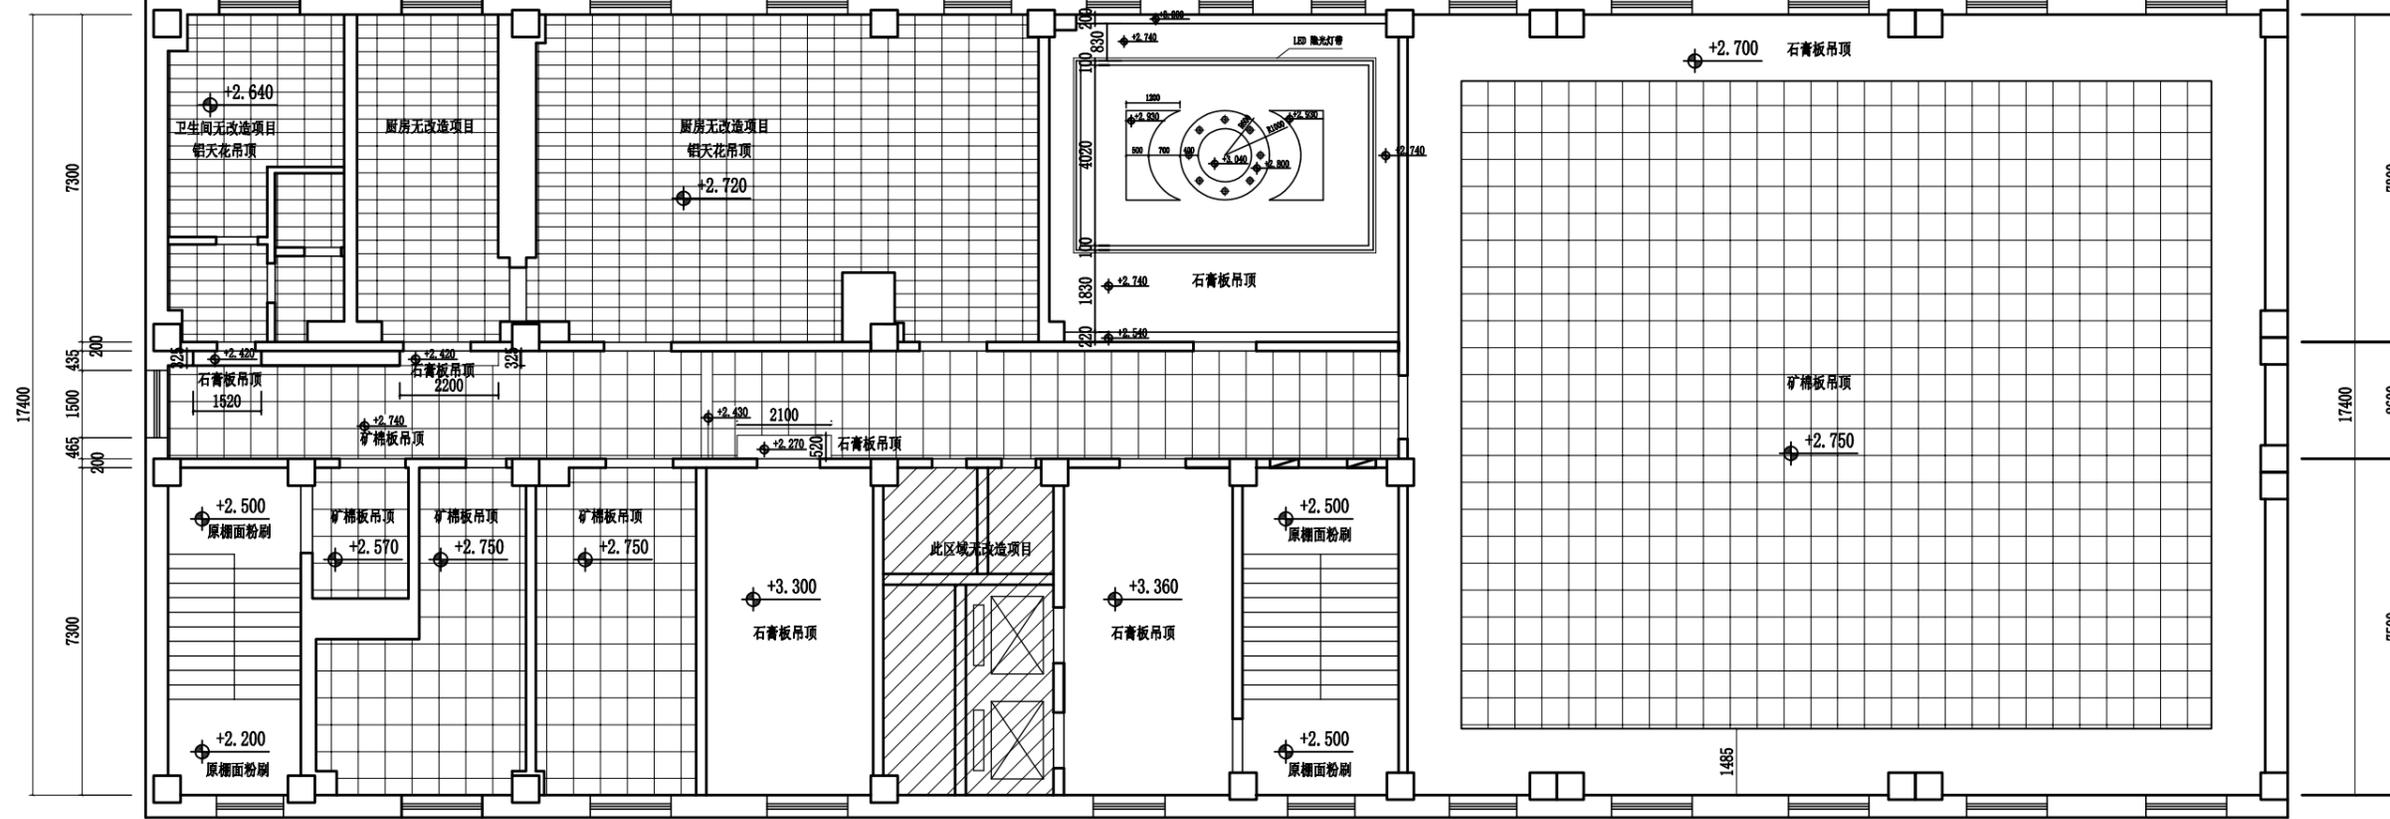

1075 1500 2635 1800 2405 1800 2145 1800 5480 1600 2740 1500 2105 1500 2115 1800 2150 1800 2170 1800 2200 1800 860

46775

九层棚面示意图 1:150