


运动场平面图 1:300




金 菜 栏		
厚皮		
瘦肉		
豉汁蒸		
豉汁		
电气		

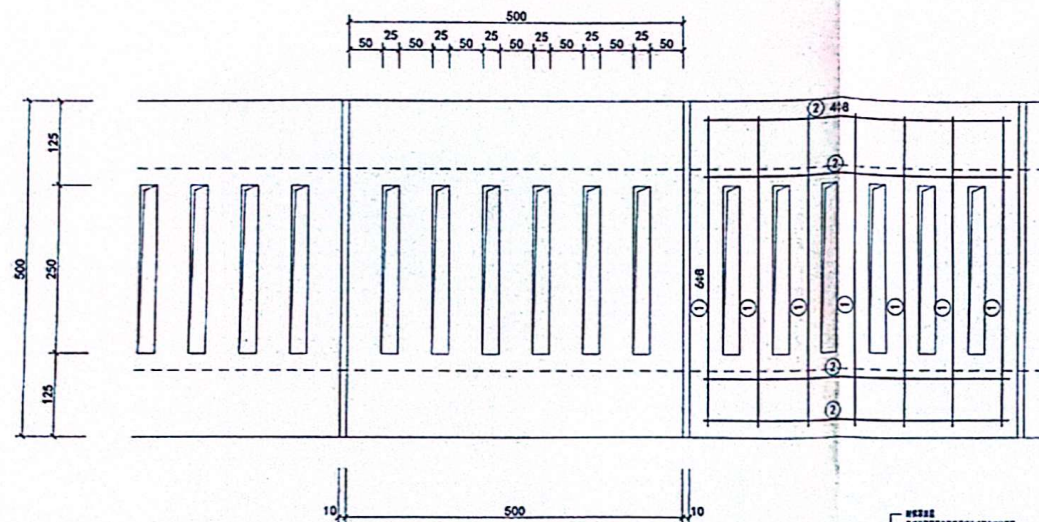


① 预制排水篦平面图 1:5

州


1. 预制混凝土排水篦采用C30混凝土预制。
2. 预制混凝土排水篦需浇筑后, 覆膜养护15日以上使用
3. 沉沙池位置底板比排水沟低150mm, 其宽度同排水沟宽度, 长度1000mm。

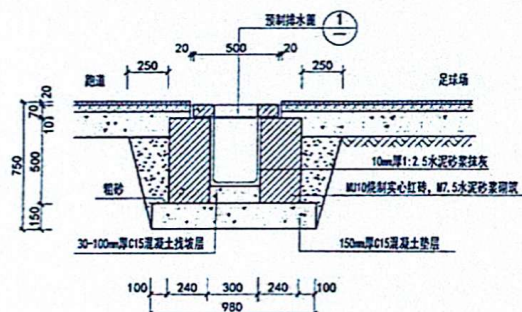


排水渠断面图 1:10

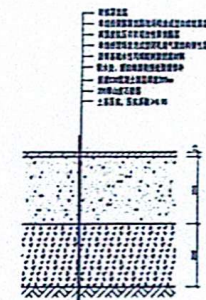


混凝土基础全塑型
自结纹塑胶跑道结构图 1:5
(原跑道排水沟开挖处地面)

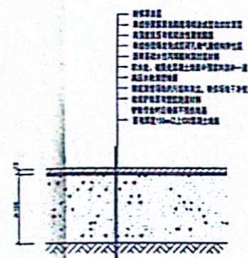

混凝土基础全塑型
自结纹塑胶跑道结构图

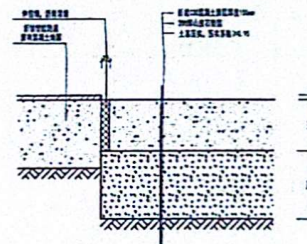

自结纹塑胶跑道与外围混凝土地面结构图 1: 10
(原跑道为混凝土地面, 扩大部分地面做法)

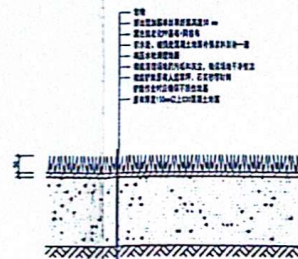

人造草坪足球场结构图 1: 10
(原校园混凝土地面)

会签栏		
建筑		
结构		
给排水		
暖通		
电气		
注册（执业）章		
资质证书		
总图章		
审图章		
未经加盖公司公章者，本图纸无效		
类别	姓名	签名
设计	高建伟	高建伟
校核	王欢	王欢
专业负责人	徐方广	徐方广
项目负责人	徐方广	徐方广
审核	徐方广	徐方广
审定		
建设单位		
方正县实验小学操场修缮改造项目		
项目名称		
子项目名称		
排水沟断面、排水管做法、地面做法断面图		
图名		
图号 建筑		
阶段	施工图设计	版本号 01
比例	1:50	日期 2024.07
24XG-13		
工程编号		
H 华泰设计集团有限公司		
Hua Tai Design Group Co., Ltd.		
地址：北京市丰台区西三环南路16号 邮编：100070		
电话：010-57121111 传真：010-57121112		
网址：www.htdesign.com 邮箱：htdesign@163.com		