



1 预制排水篦平面图 1: 5

- 注：
- 预制混凝土排水篦采用C30混凝土预制。
 - 预制混凝土排水篦需浇筑后，覆膜养护15日以上使用
 - 沉沙池位置底板比排水沟低150mm，其宽度同排水沟宽度，长度1000mm。


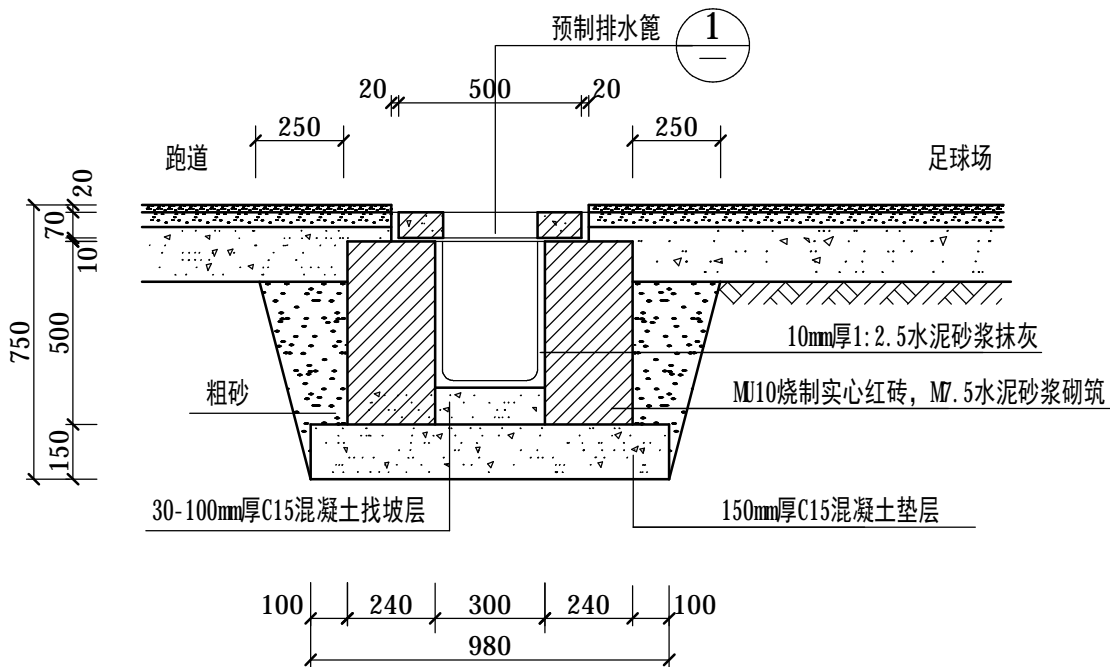


排水渠断面图 1: 10

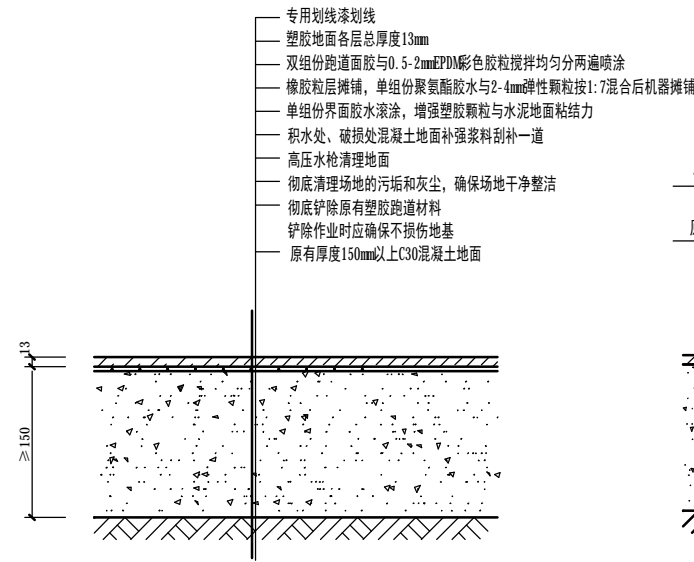


混凝土基础透气型 塑胶跑道结构图 1: 10

（原有塑胶跑道处地面）

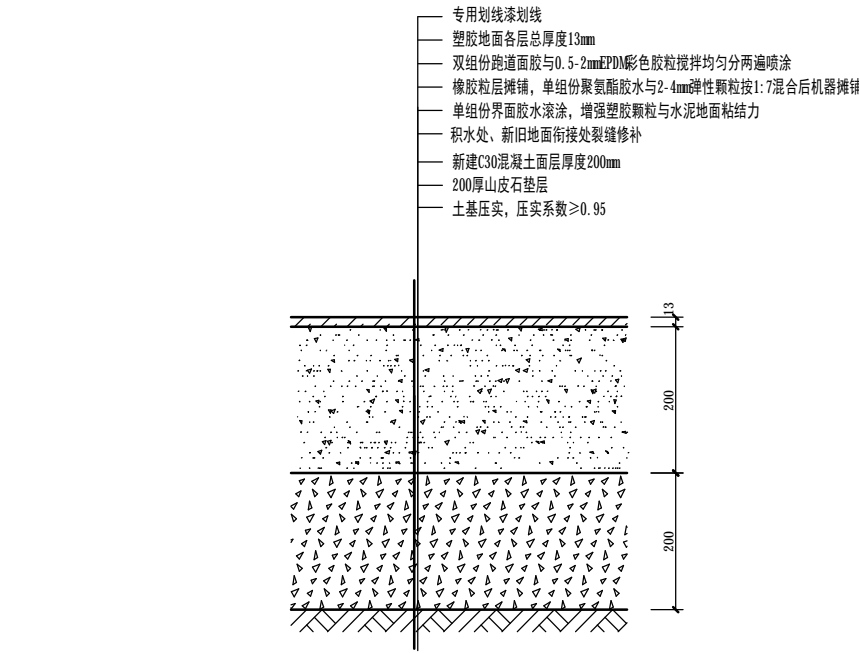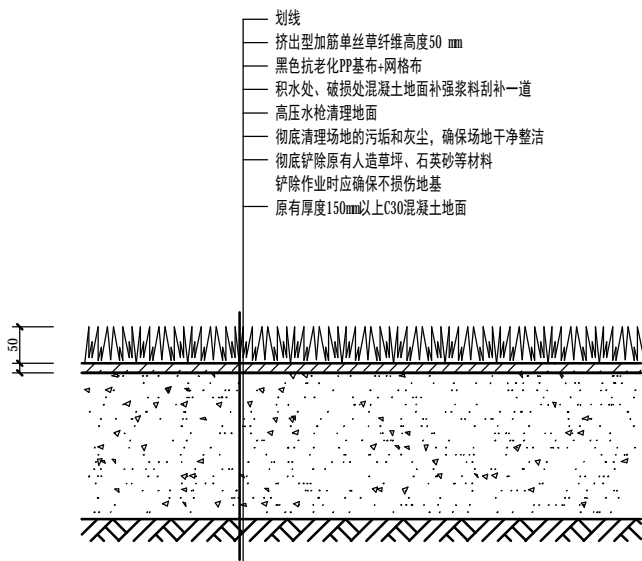

混凝土基础透气型 塑胶跑道结构图 1: 5

（原跑道排水沟开挖处地面）

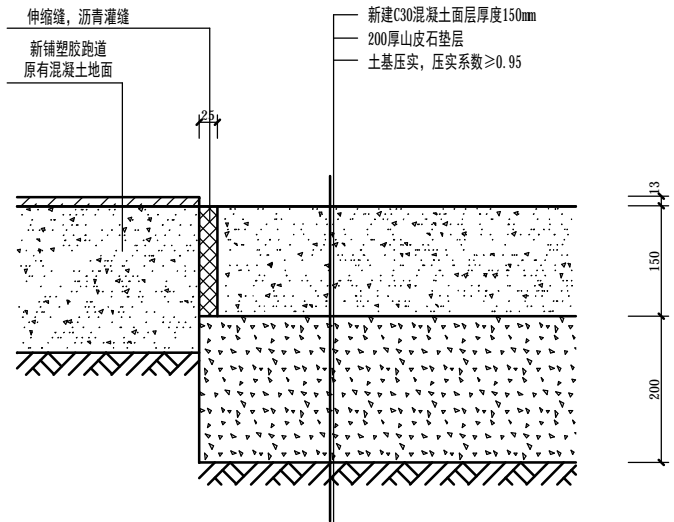

自结纹塑胶跑道与外围混凝土地面结构图 1: 10

（原跑道为混凝土地面，扩大部分地面做法）

人造草坪足球场结构图 1: 10

（原校园混凝土地面）

会签栏		
建筑		
结构		
给排水		
暖通		
电气		
注册（执业）章		
预留章		
出图章		
审图章		
未经加盖公司出图章，本图纸无效		
类别	姓名	签名
设计	高建伟	高建伟
校对	王欢	王欢
专业负责人	徐方广	徐方广
项目负责人	徐方广	徐方广
审核	徐方广	徐方广
审定	曹浩	曹浩
方正县教育局		
建设单位		
方正县实验小学操场维修改造项目		
项目名称		
子项目名称		
排水沟断面、排水篦做法、地面做法断面图		
图名		
图号 建施		
阶段	施工图设计	版本号 01
比例	1: 50	日期 2024. 07
24XG-13		
工程编号		
H 华茗设计集团有限公司		
Huaming Design Group Co., Ltd.		
地址：黑龙江省哈尔滨市道里区群力街道群力五区16号 电话：0451-88667995		
证书编号：建设工程规划师	证书编号：A133003925	
证书编号：风景园林规划师	证书编号：A133003925	
证书编号：城乡规划师	证书编号：[新]筑规师(142100)	