

巴彦县西郊体育健身公园建设项目

施工图设计文件



GUANGCHUAN

建设单位：巴彦县文体广电和旅游局

编制单位：广川建设工程集团有限公司

哈尔滨市南岗区红旗大街259号博大公寓14-2

电话：0451-88085557


传真：0451-88085557-806

项目编号：GC-YL-2414


编制日期：2024 年 08 月

图 纸 目 录

类别	序号	图 纸 名 称		图纸编号	图 别	图 幅	类别	序号	图 纸 名 称		图纸编号	图 别	图 幅			
概 论	01	封面				A2		34								
	02	施工设计总说明		SM-01	说明	A2+1/2		35								
总 图	03	总平面图		ZP-01	总图	A1		36								
详 图 部 分	04	运动场地提升详图一		YJ-1.1	详图	A2		37								
	05	运动场地提升详图二		YJ-1.2	详图	A2		38								
	06	运动场地提升详图三		YJ-1.3	详图	A2		39								
	07	坐凳提升详图一		YJ-2.1	详图	A2		40								
	08	坐凳提升详图二		YJ-2.2	详图	A2		41								
	09	坐凳提升详图三		YJ-2.3	详图	A2+1/4		42								
	10	排球场及羽毛球场详图一		YJ-3.1	详图	A2+1/4		43								
	11	排球场及羽毛球场详图二		YJ-3.2	详图	A2		44								
	12	排球场及羽毛球场详图三		YJ-3.3	详图	A2		45								
	13	道路详图		YJ-4.1	详图	A2+1/2		46								
	14							47								
	15							48								
	16							49								
	17							50								
	18							51								
	19							52								
	20							53								
	21							54								
	22							55								
	23							56								
	24							57								
	25							58								
	26							59								
	27							60								
	28							61								
	29							62								
	30							63								
	31							64								
	32							65								
	33							66								
	工 程 名 称		巴彦县西郊体育健身公园建设项目										本页总数 15页		共 1 页	
设 计 单 位		广川建设工程集团有限公司										日 期		2024-08		

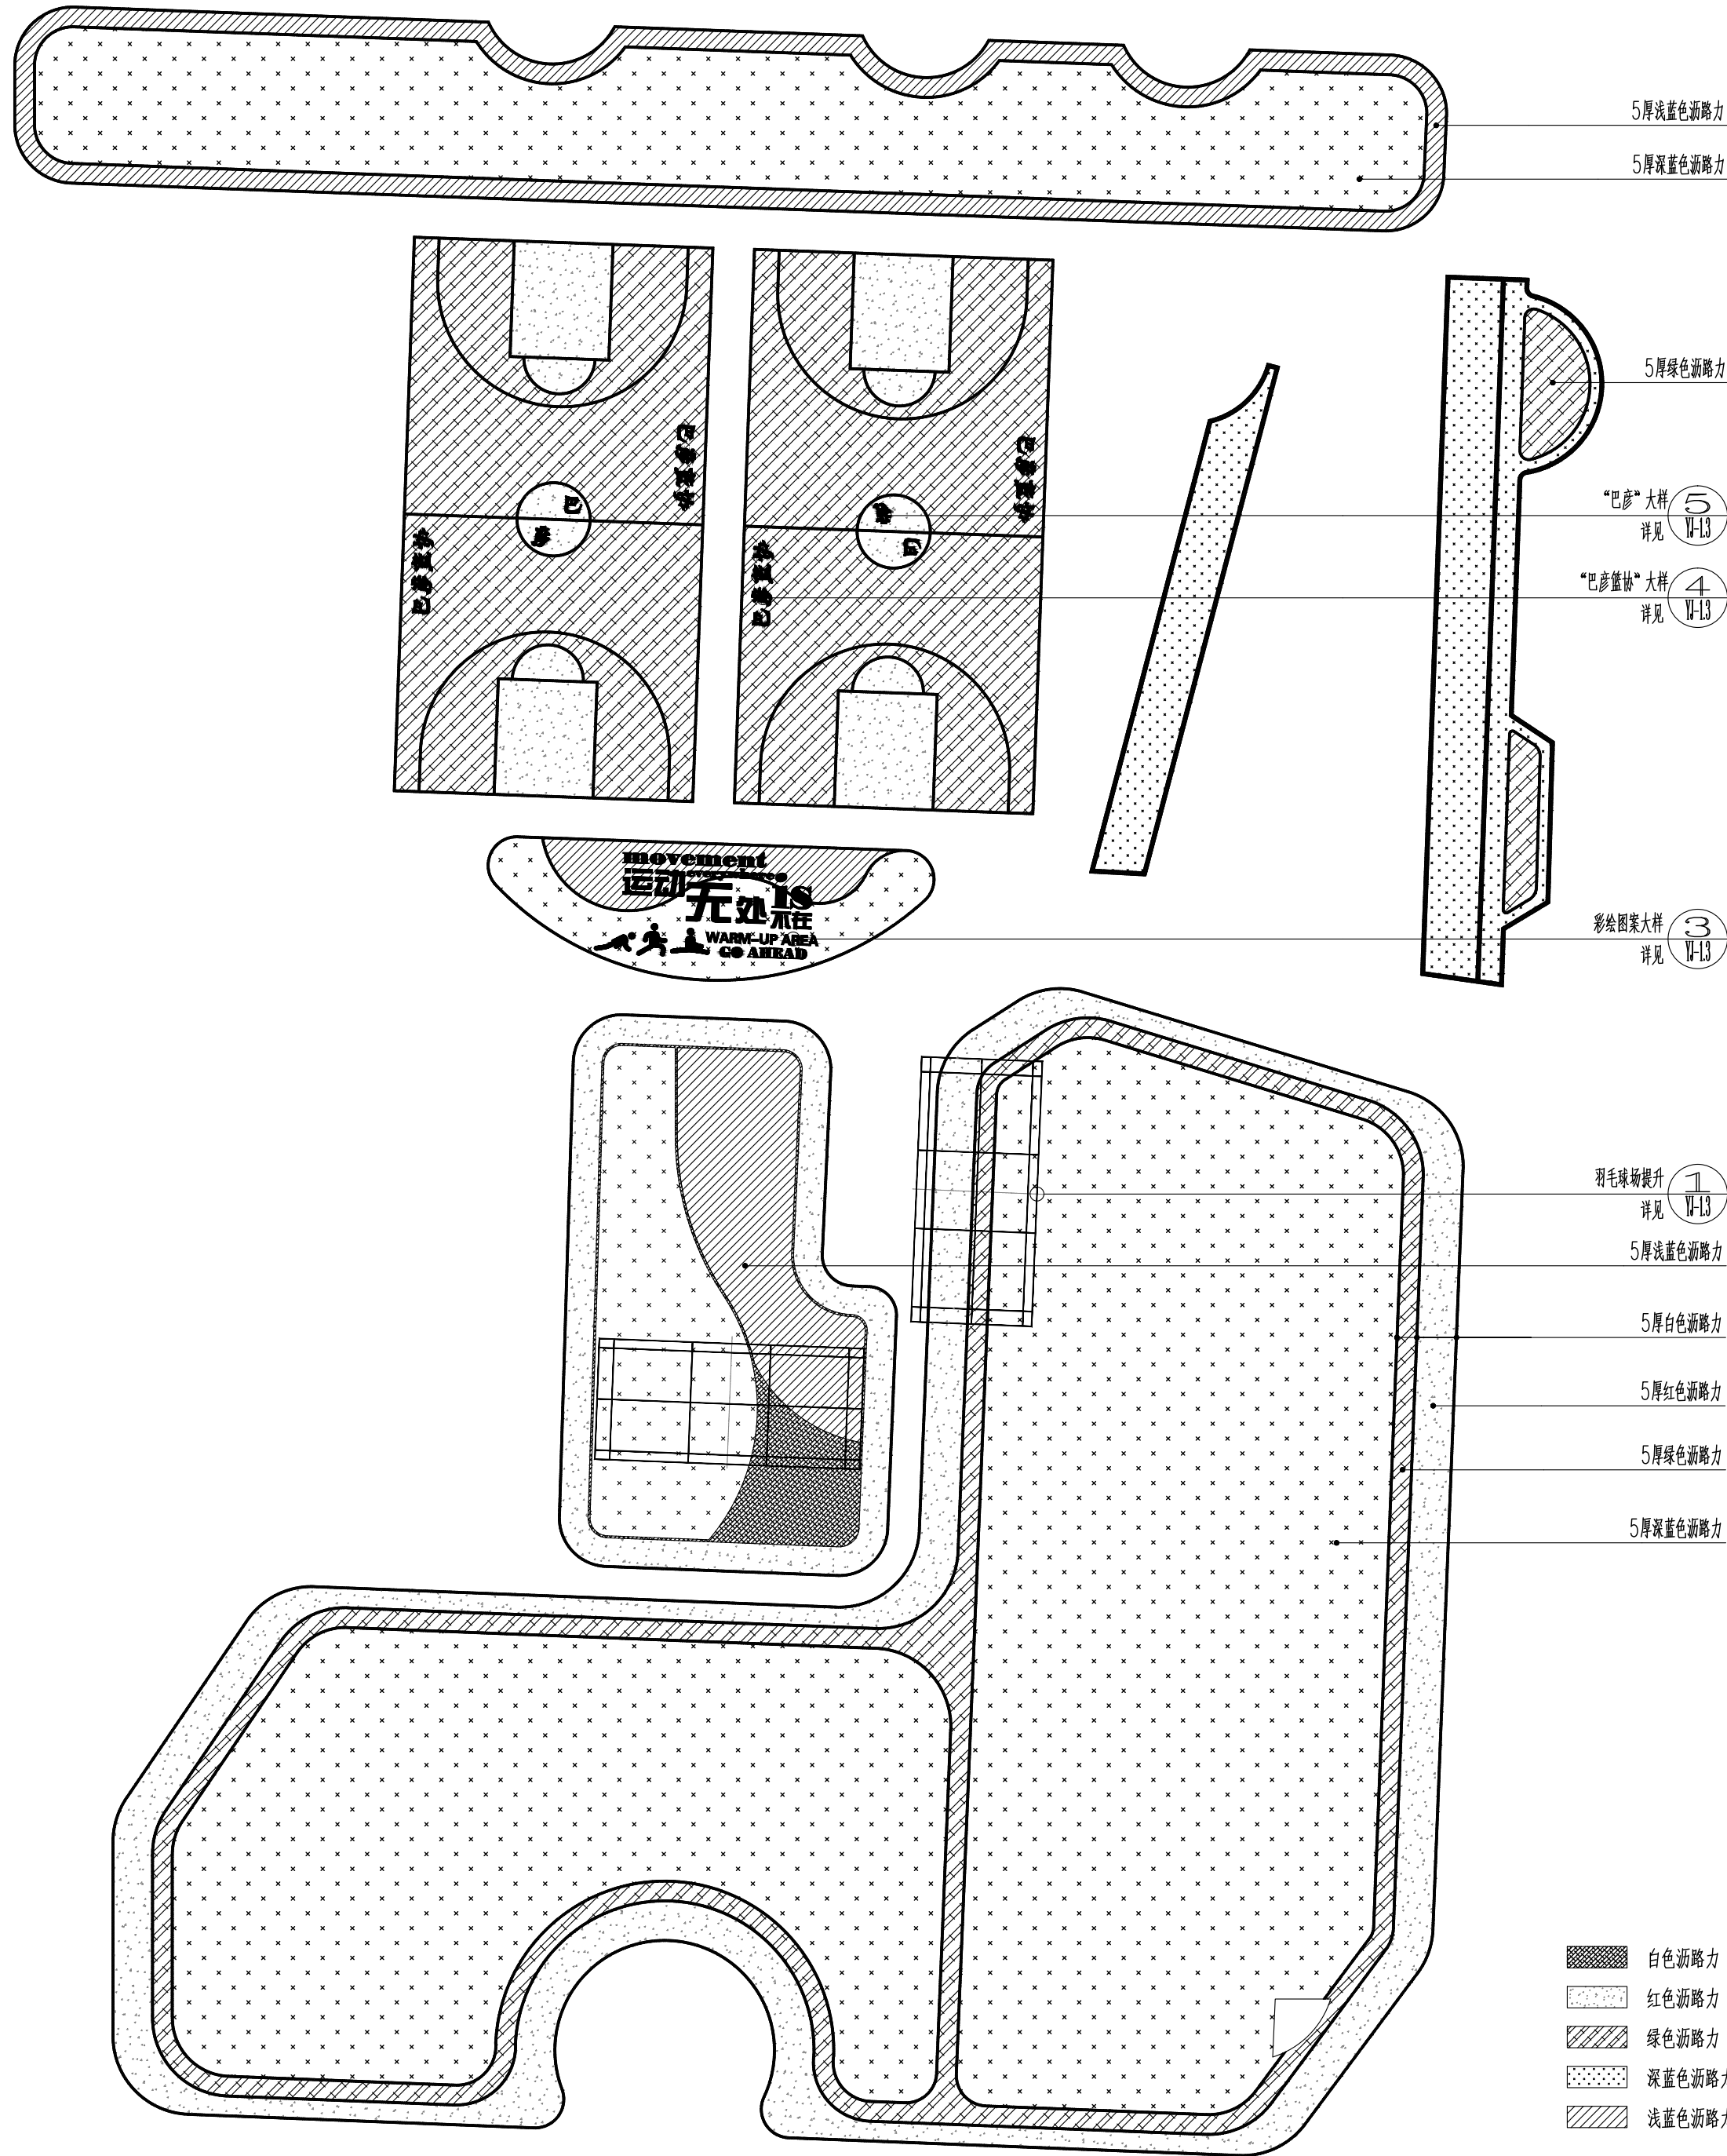

运动场地提升物料索引平面图 1:300

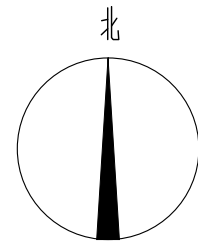

广川建设工程集团有限公司
黑龙江省哈尔滨市南岗区红旗大街259号14层 150090
TEL: 0451-88085557 FAX: 0451-88085557

图纸专用章


注册建筑师执业章

注册结构师执业章

签 字 栏		
设计总负责人	张宇航	张宇航
项目负责人	张启东	张启东
专业负责人	王 婷	王 婷
方案主创人	高光志王昕	高光志王昕
设 计 制 图	王嘉楠	王嘉楠
校 对	王 婷	王 婷
审 核	张宇航	张宇航
审 定	张启东	张启东


会 签 栏			
建 筑		电 气	
结 构		暖 通	
给排水		弱 电	

建设单位 巴彦县文体广电和旅游局		
工程名称 巴彦县西郊体育健身公园建设项目		
单位工程		
图纸名称 运动场地提升详图一		
工程编号	版 本 号	出图日期
GC-YL-2414	01	2024. 08
设计阶段	图 别	图 号
施工图	园 林	YJ-1. 1

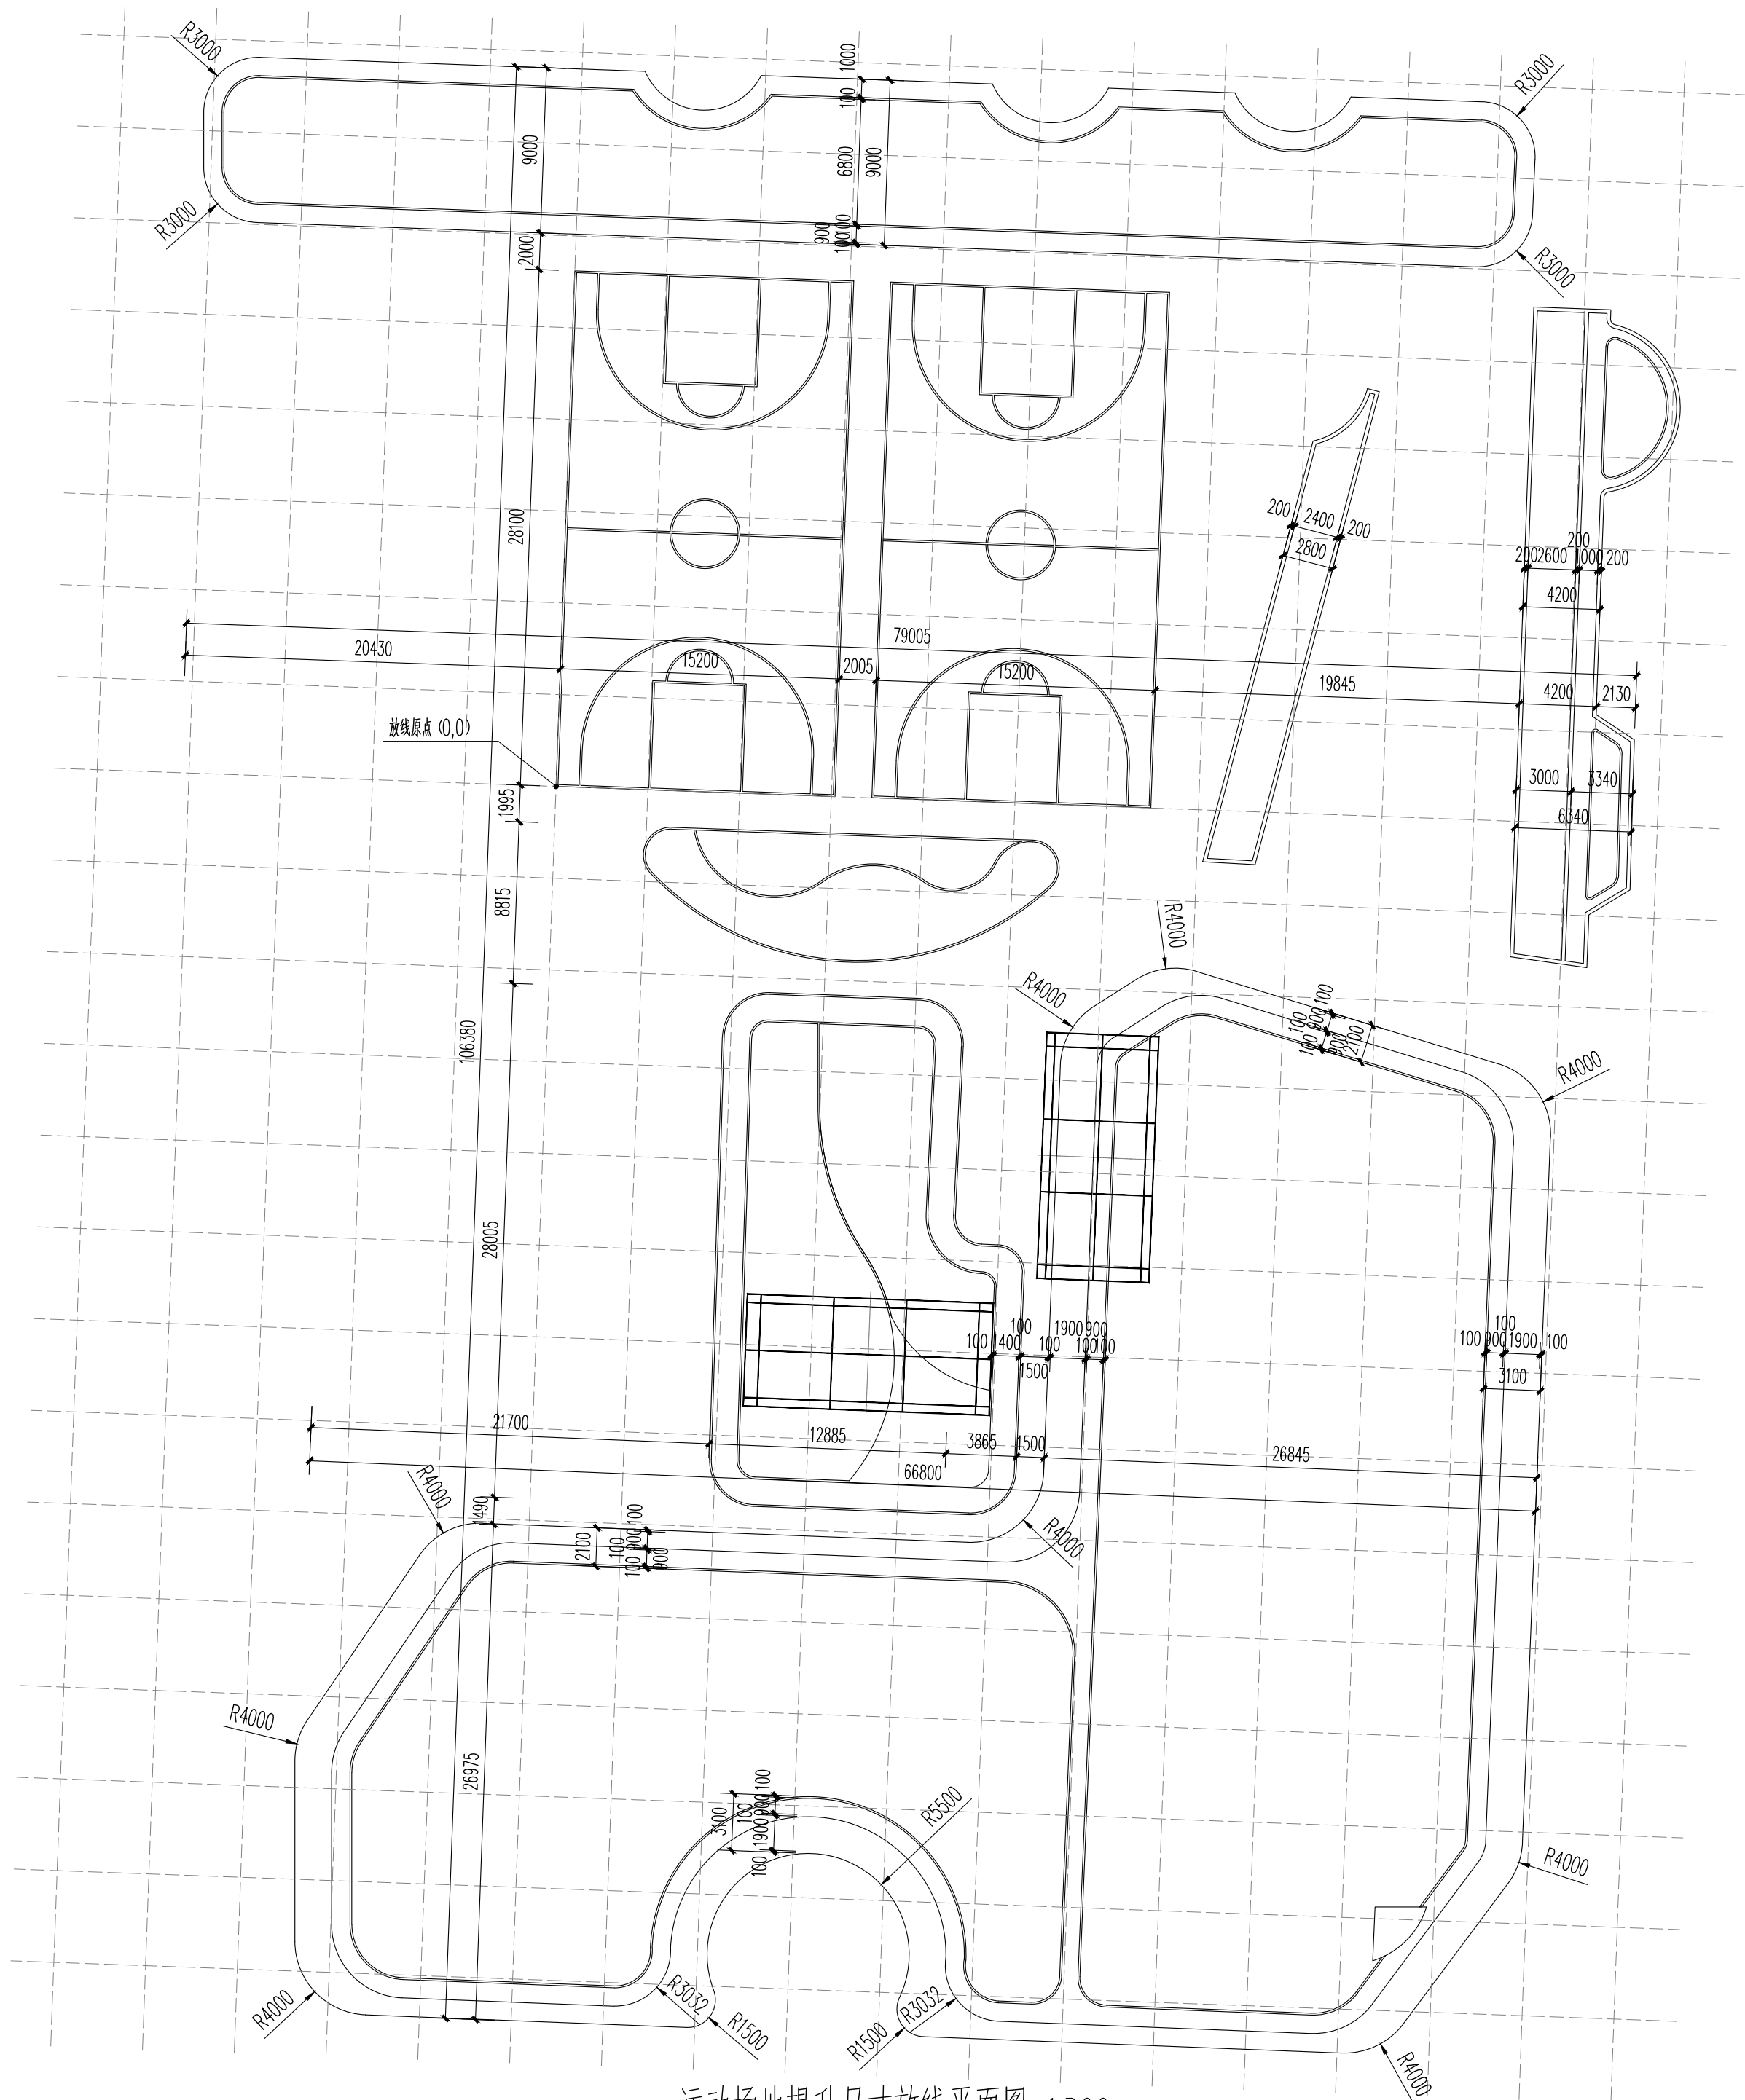

运动场地提升尺寸放线平面图 1:300

注：放线网格为5000x5000mm

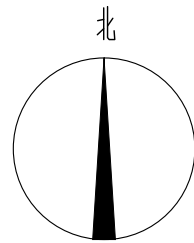

广川建设工程集团有限公司

黑龙江省哈尔滨市南岗区红旗大街259号14层 150090
TEL: 0451-88085557 FAX: 0451-88085557

图纸专用章

注册建筑师执业章

注册结构师执业章

签 字 栏

设计总负责人	张宇航	张宇航
项目负责人	张启东	张启东
专业负责人	王 婷	王 婷
方案主创人	高光志王昕	高光志王昕
设 计 制 图	王嘉楠	王嘉楠
校 对	王 婷	王 婷
审 核	张宇航	张宇航
审 定	张启东	张启东

会 签 栏

建 筑		电 气	
结 构		暖 通	
给排水		弱 电	

建设单位
巴彦县文体广电和旅游局

工程名称
巴彦县西郊体育健身公园建设项目

单位工程

图纸名称
运动场地提升详图二

工程编号	版 本 号	出图日期
GC-YL-2414	01	2024. 08
设计阶段	图 别	图 号
施工图	园 林	YJ-1. 2

未加盖本公司出图章无效



广川建设工程集团有限公司

黑龙江省哈尔滨市南岗区红旗大街259号14层 150090
TEL: 0451-88085557 FAX: 0451-88085557

图纸专用章

注册建筑师执业章

注册结构师执业章

签 字 栏

设计总负责人	张宇航	张宇航
项目负责人	张启东	张启东
专业负责人	王 婷	王 婷
方案主创人	高光志王昕	高光志王昕
设 计 制 图	王嘉楠	王嘉楠
校 对	王 婷	王 婷
审 核	张宇航	张宇航
审 定	张启东	张启东

会 签 栏

建 筑		电 气	
结 构		暖 通	
给排水		弱 电	


建设单位
巴彦县文体广电和旅游局

工程名称
巴彦县西郊体育健身公园建设项目

单位工程

图纸名称
运动场地提升详图三

工程编号	版 本 号	出图日期
GC-YL-2414	01	2024. 08
设计阶段	图 别	图 号
施工图	园 林	YJ-1. 3

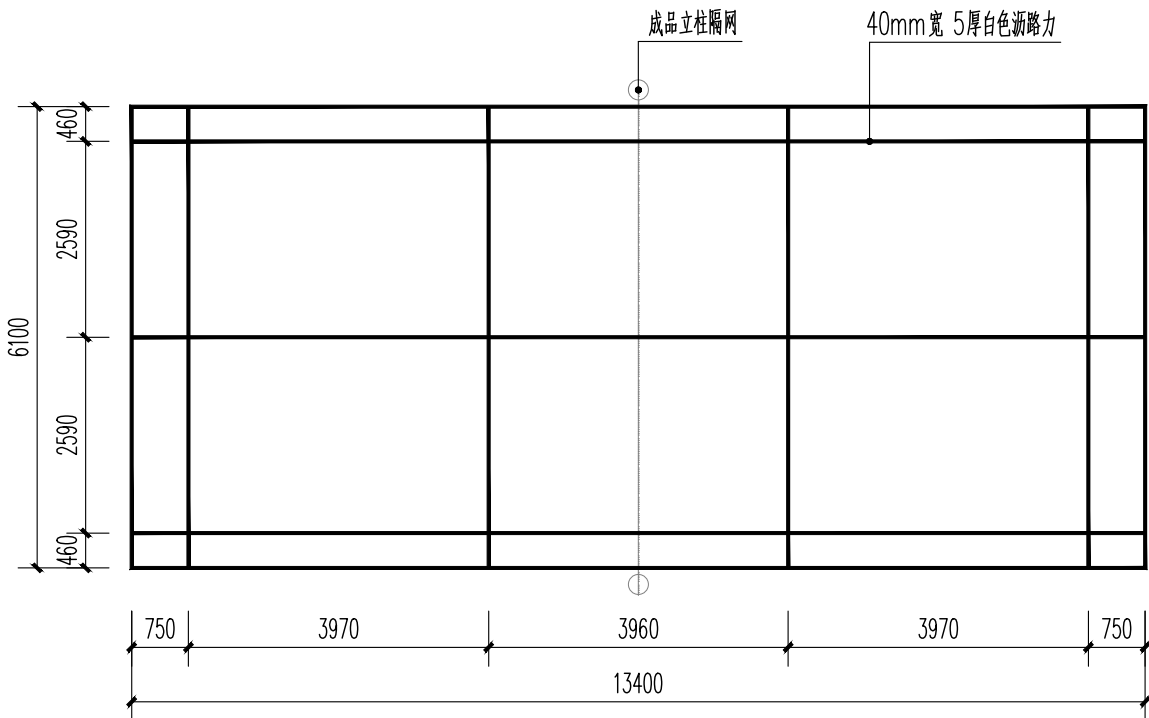


1 羽毛球场提升 1:100
注：共2个场地




2 羽毛球场立网意向图
注：共4个柱子，2片网



3 彩绘图案大样 1:100
注：共1个图案
放线网格为1000x1000mm

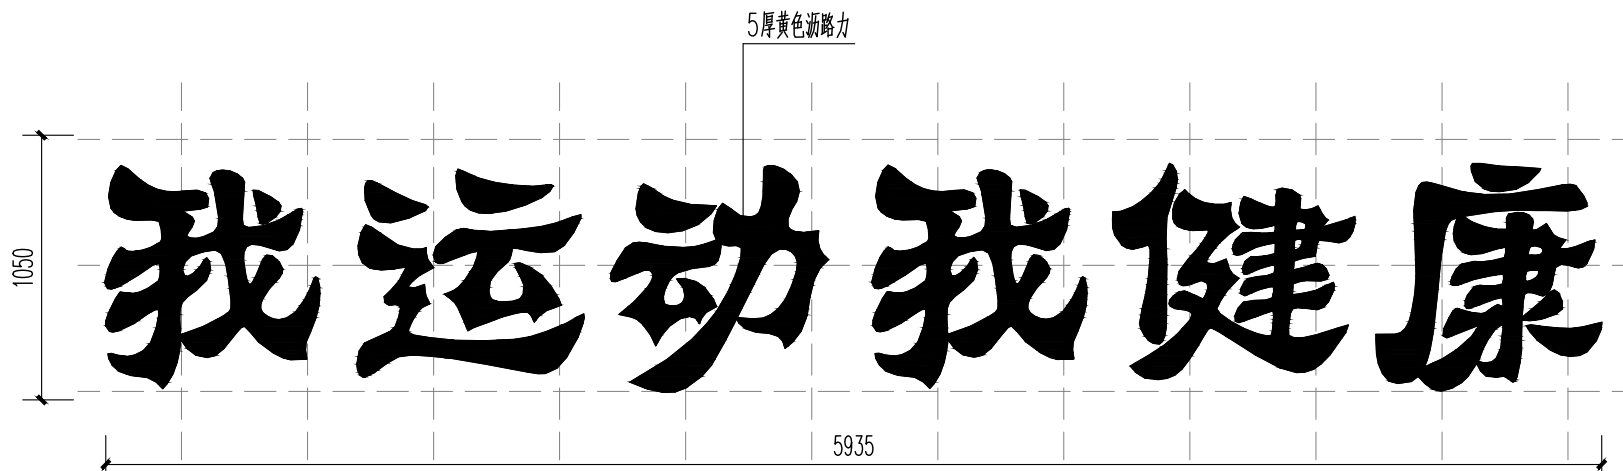

4 “我运动我健康”大样 1:30
注：共4个图案
放线网格为500x500mm

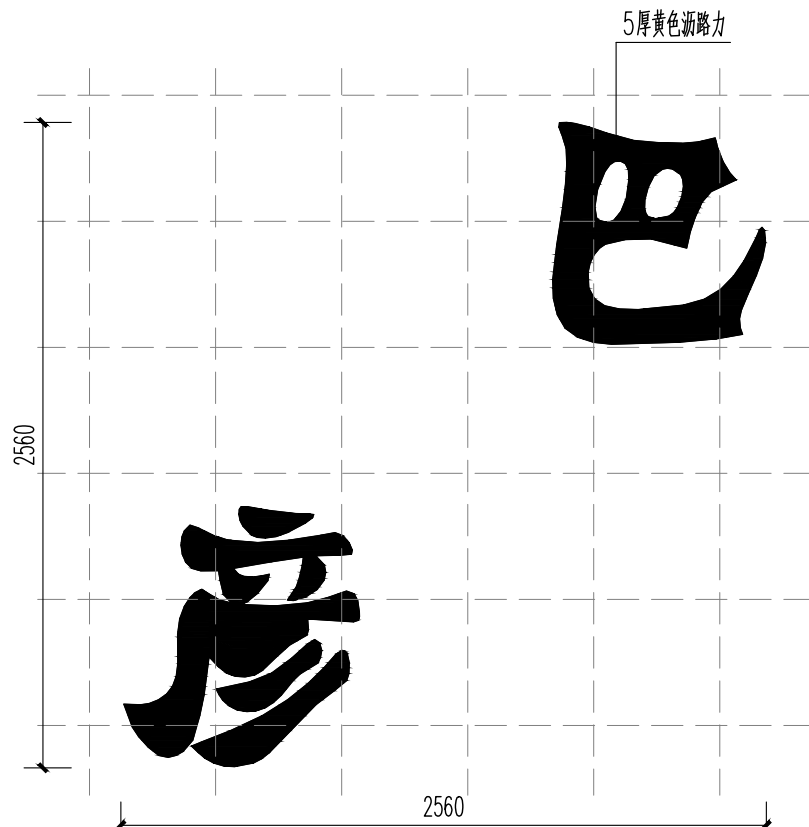

5 “巴彦”大样 1:30
注：共2个图案
放线网格为500x500mm



广川建设工程集团有限公司

黑龙江省哈尔滨市南岗区红旗大街259号14层 150090
TEL: 0451-88085557 FAX: 0451-88085557

图纸专用章

注册建筑师执业章

注册结构师执业章

签 字 栏

设计总负责人	张宇航	张宇航
项目负责人	张启东	张启东
专业负责人	王 婷	王 婷
方案主创人	高光志王昕	高光志王昕
设 计 制 图	王嘉楠	王嘉楠
校 对	王 婷	王 婷
审 核	张宇航	张宇航
审 定	张启东	张启东

会 签 栏

建 筑		电 气	
结 构		暖 通	
给排水		弱 电	


建设单位
巴彦县文体广电和旅游局

工程名称
巴彦县西郊体育健身公园建设项目


单位工程

图纸名称
坐凳提升详图一


工程编号	版 本 号	出图日期
GC-YL-2414	01	2024. 08
设计阶段	图 别	图 号
施工图	园 林	YJ-2. 1

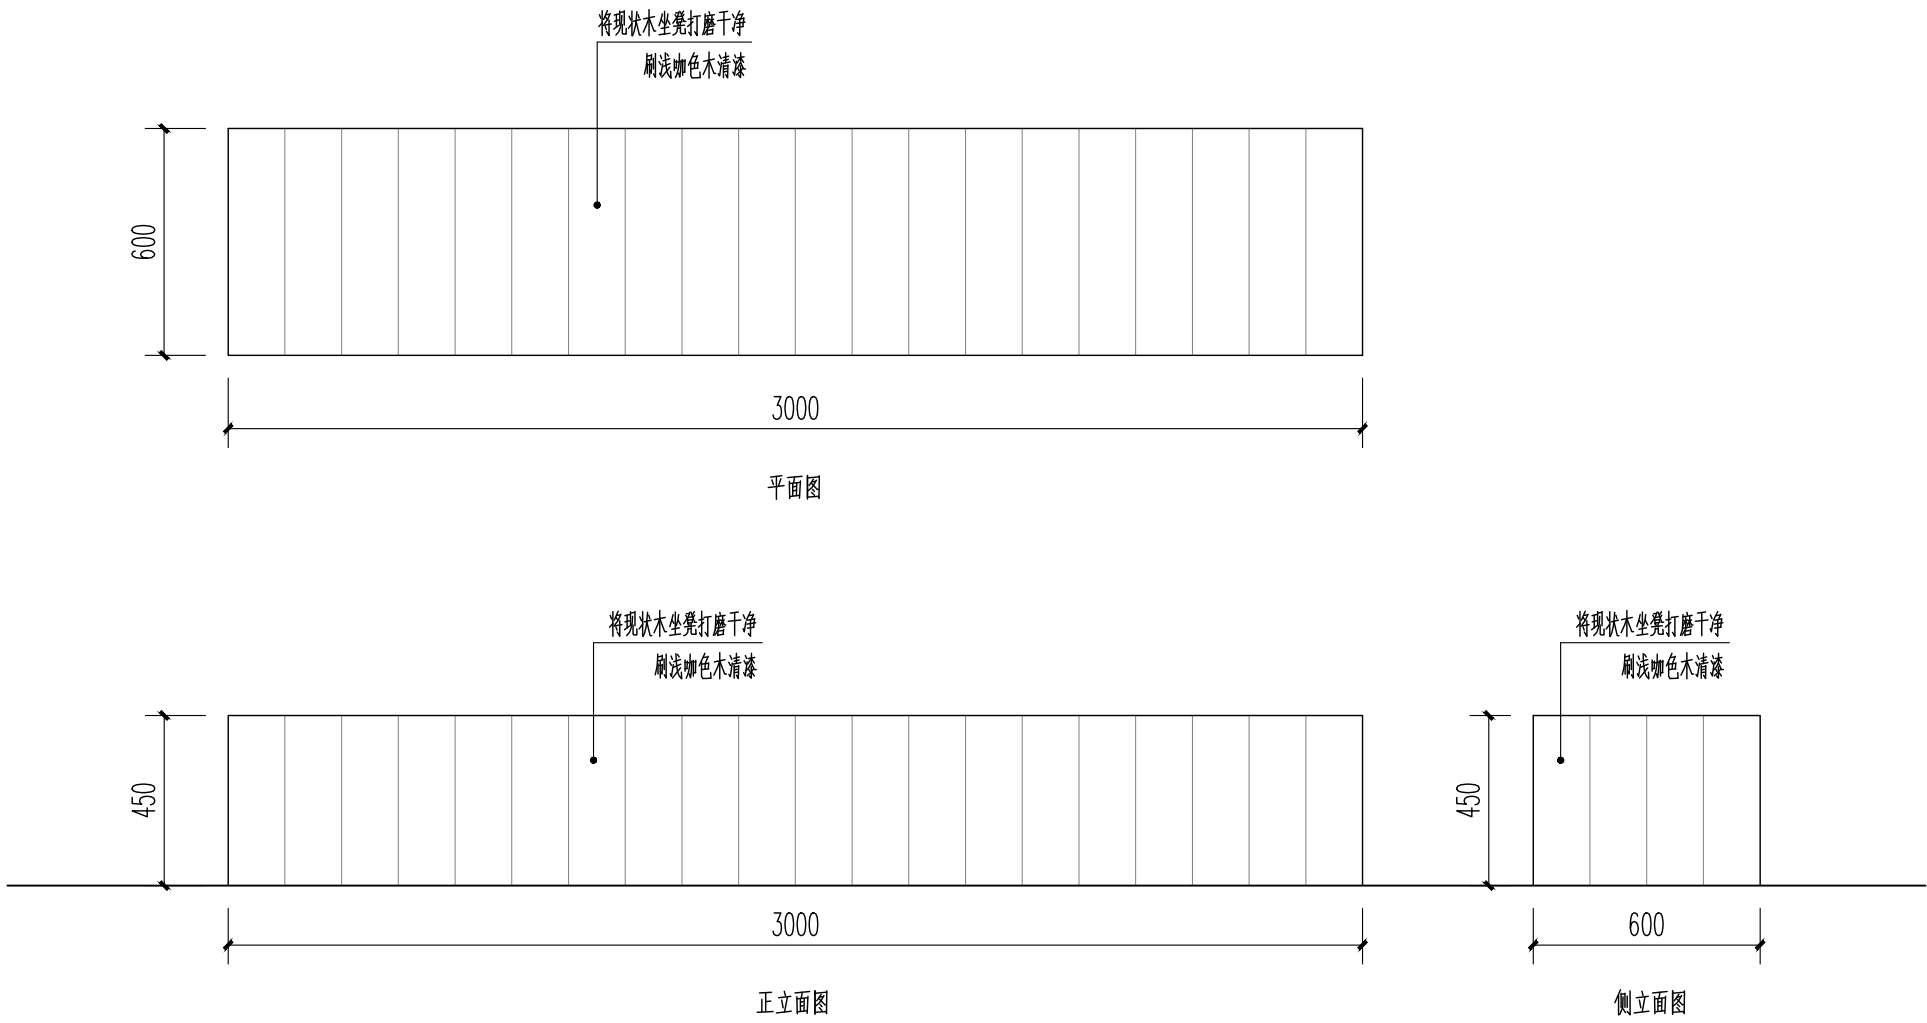

1 3m长坐凳提升 1:20
注：该种类坐凳数量为：14个。其中5个为廊架下坐凳。
每个坐凳，改造顶面及4个立面，共计5个面

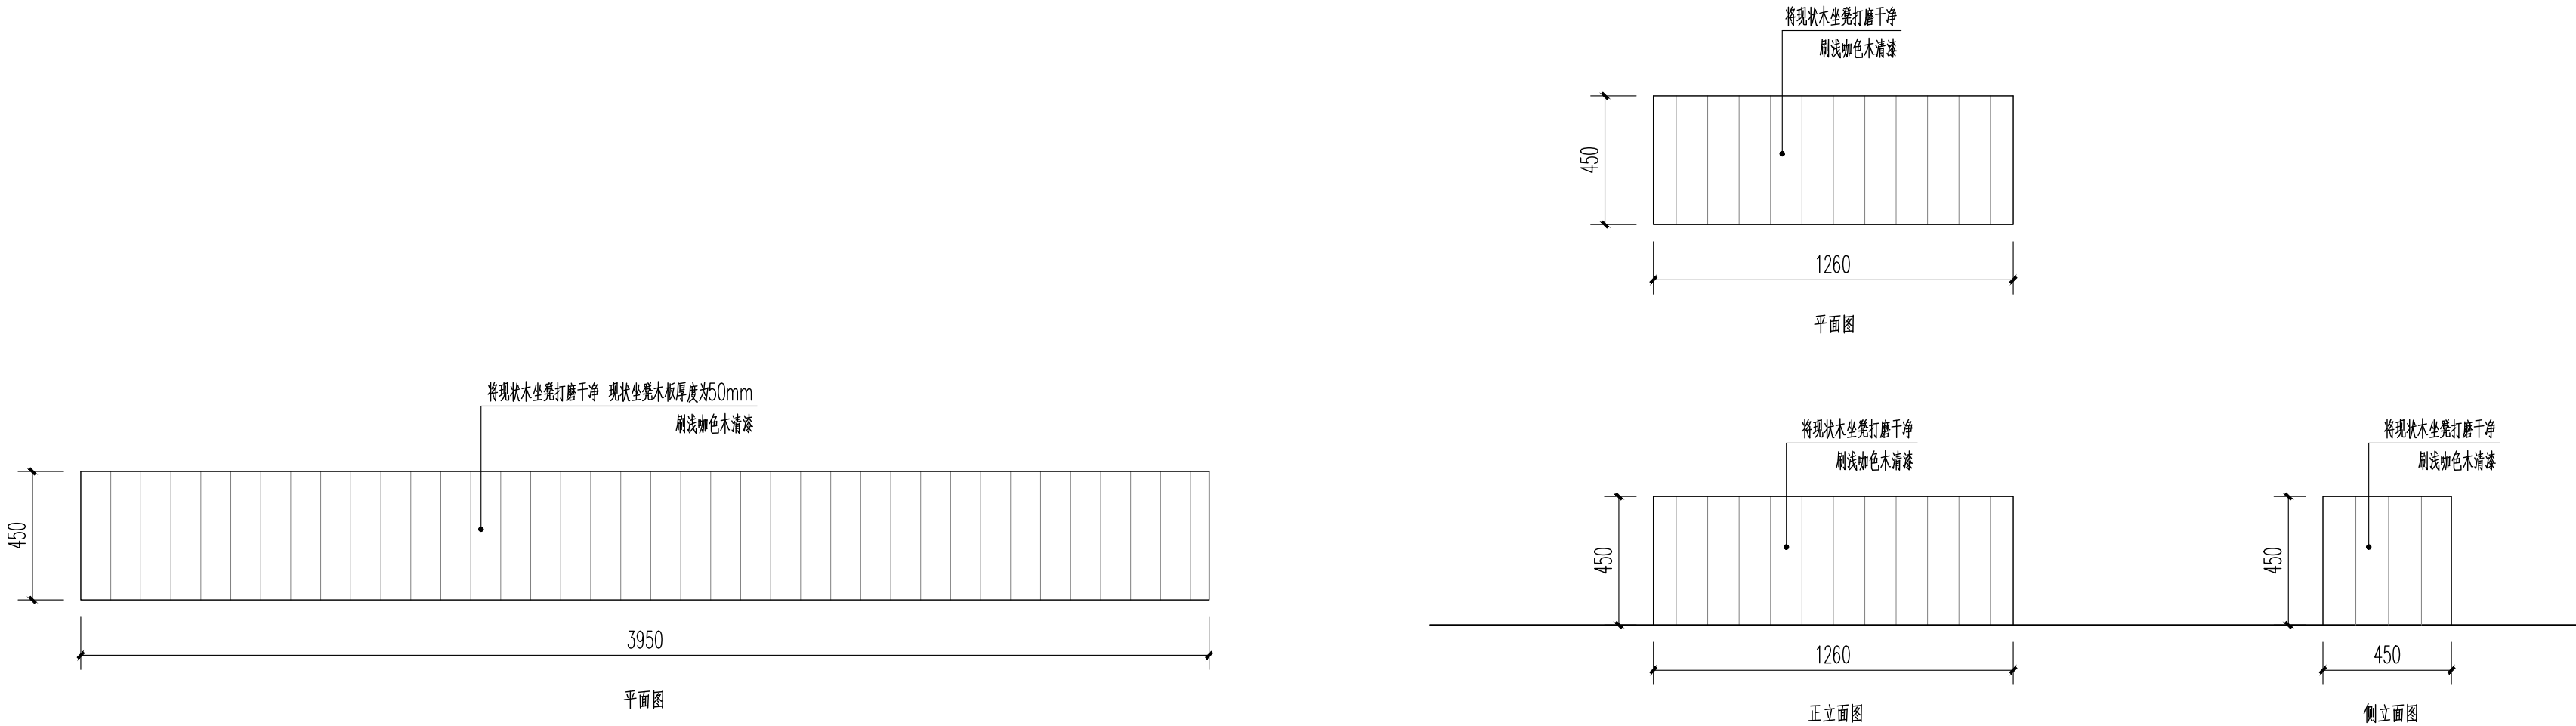

2 运动宣传牌下坐凳提升 1:20
注：该种类坐凳数量为：1个
改造顶面

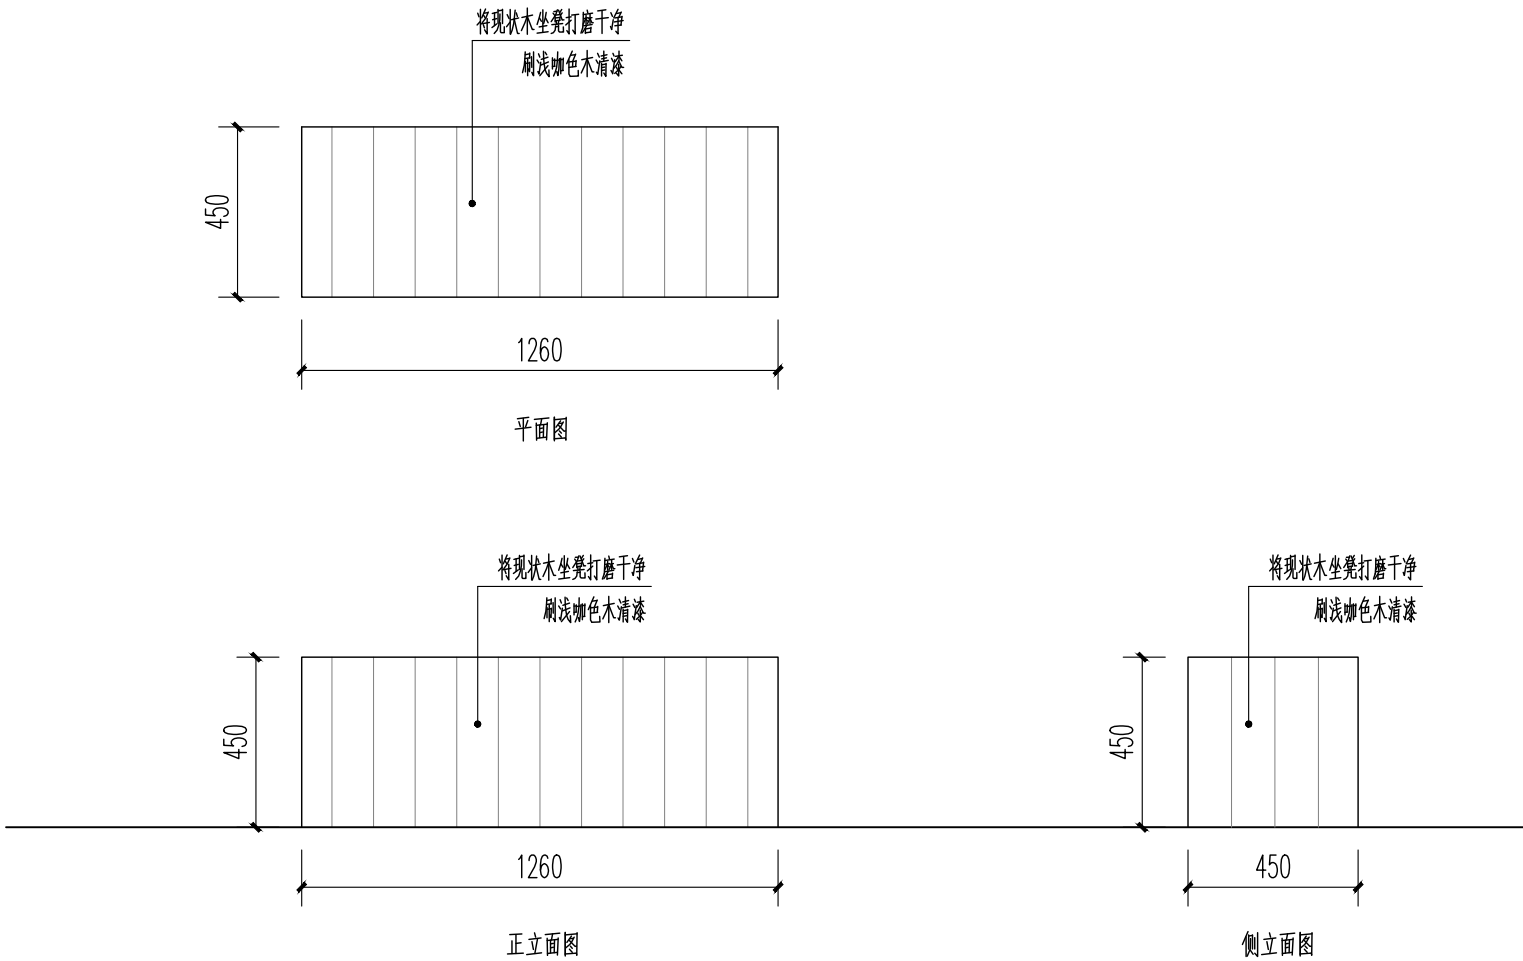

3 树池坐凳提升 1:20
注：该种类坐凳数量为：23个
每个坐凳，改造顶面及4个立面，共计5个面



广川建设工程集团有限公司

黑龙江省哈尔滨市南岗区红旗大街259号14层 150090
TEL: 0451-88085557 FAX: 0451-88085557

图纸专用章

注册建筑师执业章

注册结构师执业章

签 字 栏

设计总负责人	张宇航	张宇航
项目负责人	张启东	张启东
专业负责人	王 婷	王 婷
方案主创人	高光志王昕	高光志王昕
设 计 制 图	王嘉楠	王嘉楠
校 对	王 婷	王 婷
审 核	张宇航	张宇航
审 定	张启东	张启东

会 签 栏

建 筑		电 气	
结 构		暖 通	
给排水		弱 电	


建设单位
巴彦县文体广电和旅游局

工程名称
巴彦县西郊体育健身公园建设项目


单位工程

图纸名称
坐凳提升详图二

工程编号	版 本 号	出图日期
GC-YL-2414	01	2024. 08
设计阶段	图 别	图 号
施工图	园 林	YJ-2. 2

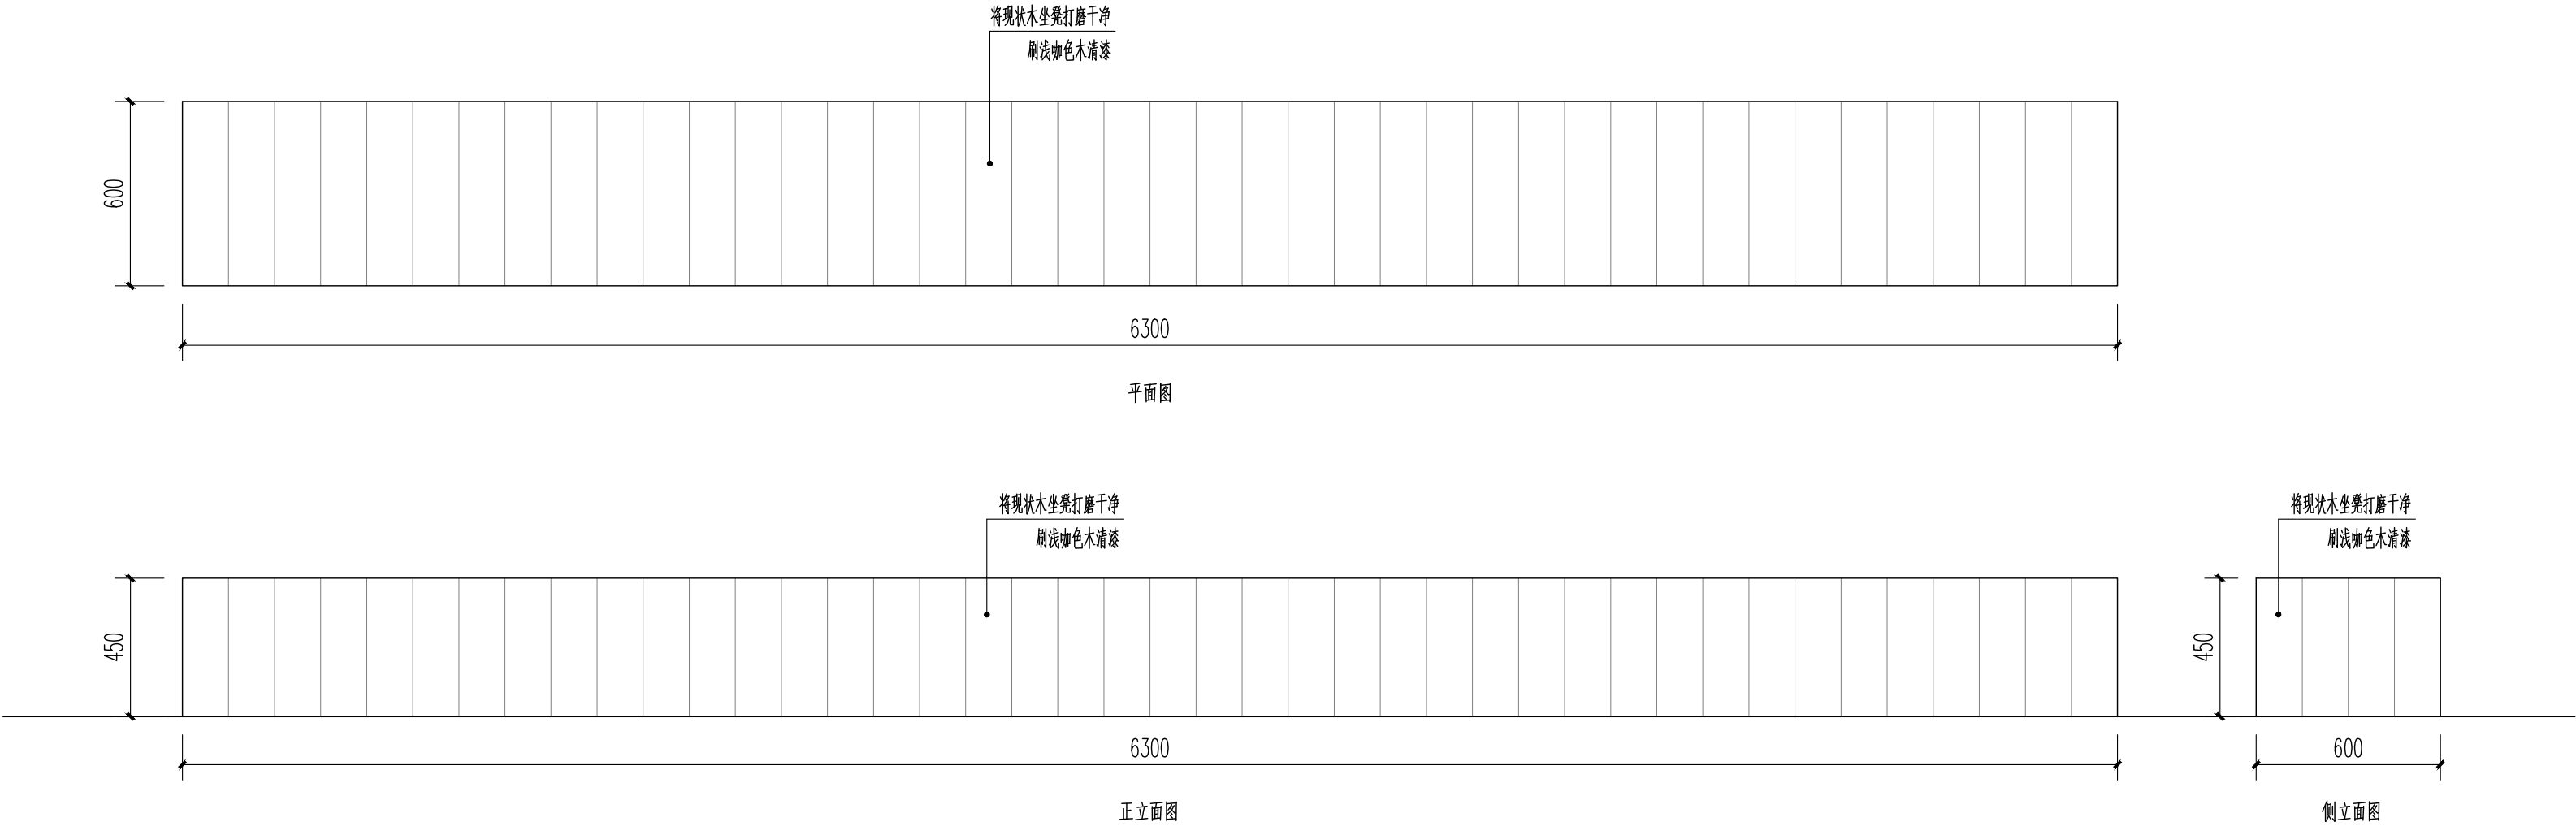

① 6.3m长坐凳提升 1:20
注：该种类坐凳数量为：1个
每个坐凳，改造顶面及4个立面，共计5个面

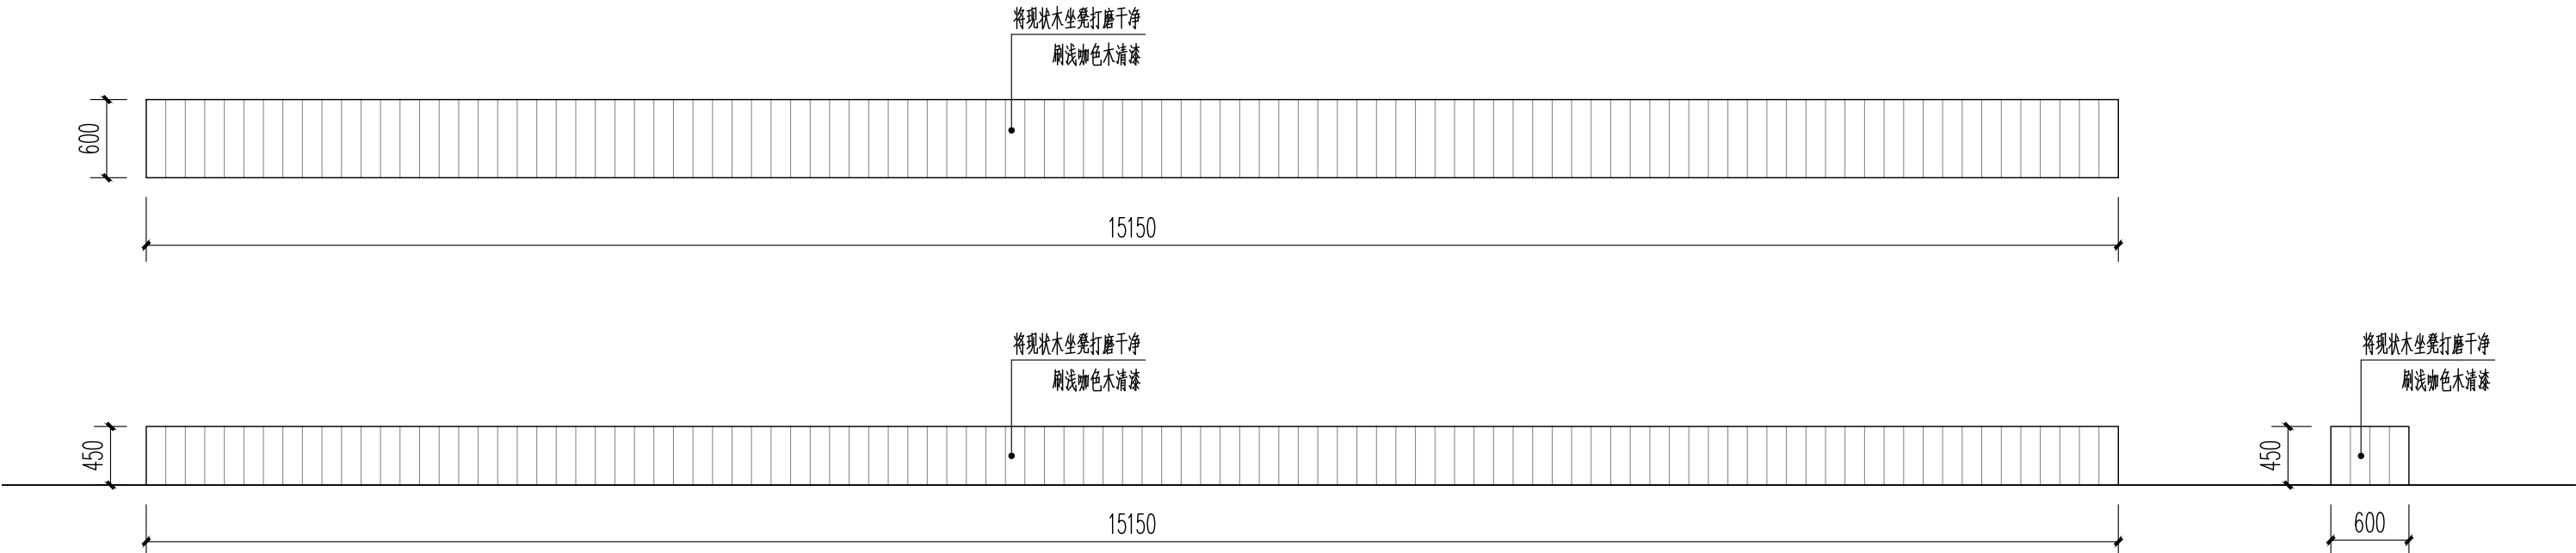

② 廊架坐凳提升 1:50
注：该种类坐凳数量为：1个。
每个坐凳，改造顶面及4个立面，共计5个面



广川建设工程集团有限公司

黑龙江省哈尔滨市南岗区红旗大街259号14层 150090
TEL: 0451-88085557 FAX: 0451-88085557

图纸专用章

注册建筑师执业章

注册结构师执业章

签 字 栏

设计总负责人	张宇航	张宇航
项目负责人	张启东	张启东
专业负责人	王 婷	王 婷
方案主创人	高光志王昕	高光志王昕
设 计 制 图	王嘉楠	王嘉楠
校 对	王 婷	王 婷
审 核	张宇航	张宇航
审 定	张启东	张启东

会 签 栏

建 筑		电 气	
结 构		暖 通	
给排水		弱 电	

建设单位

巴彦县文体广电和旅游局

工程名称

巴彦县西郊体育健身公园建设项目


单位工程

图纸名称

坐凳提升详图三


工程编号	版 本 号	出图日期
GC-YL-2414	01	2024. 08
设计阶段	图 别	图 号
施工图	园 林	YJ-2. 3

未加盖本公司出图章无效

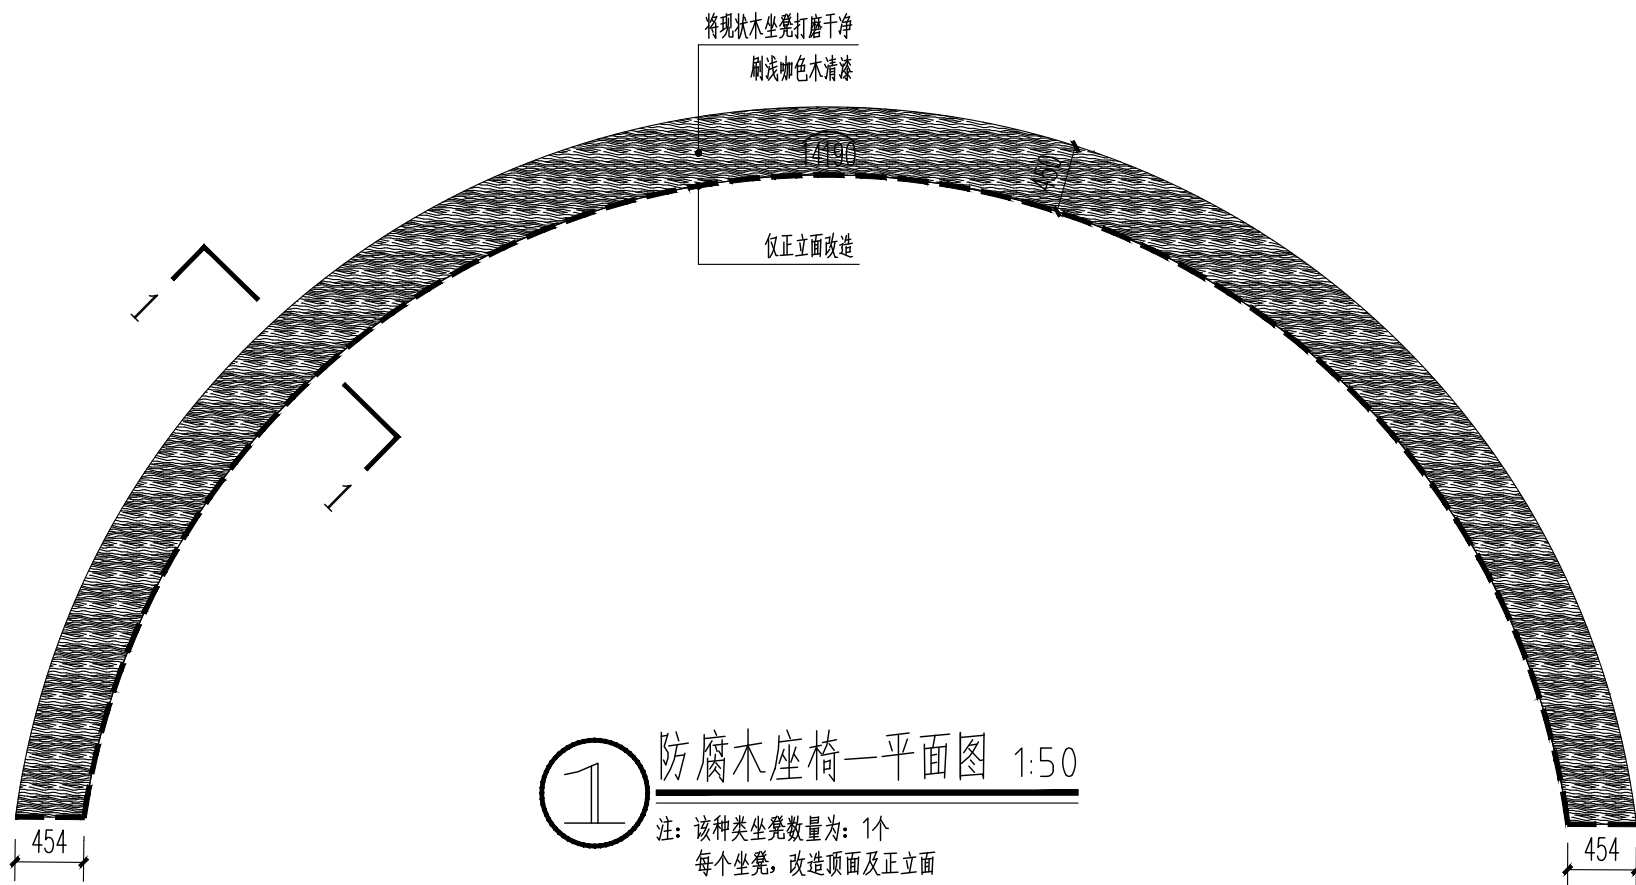


1 防腐木座椅一平面图 1:50

注：该种类坐凳数量为：1个
每个坐凳，改造顶面及正立面

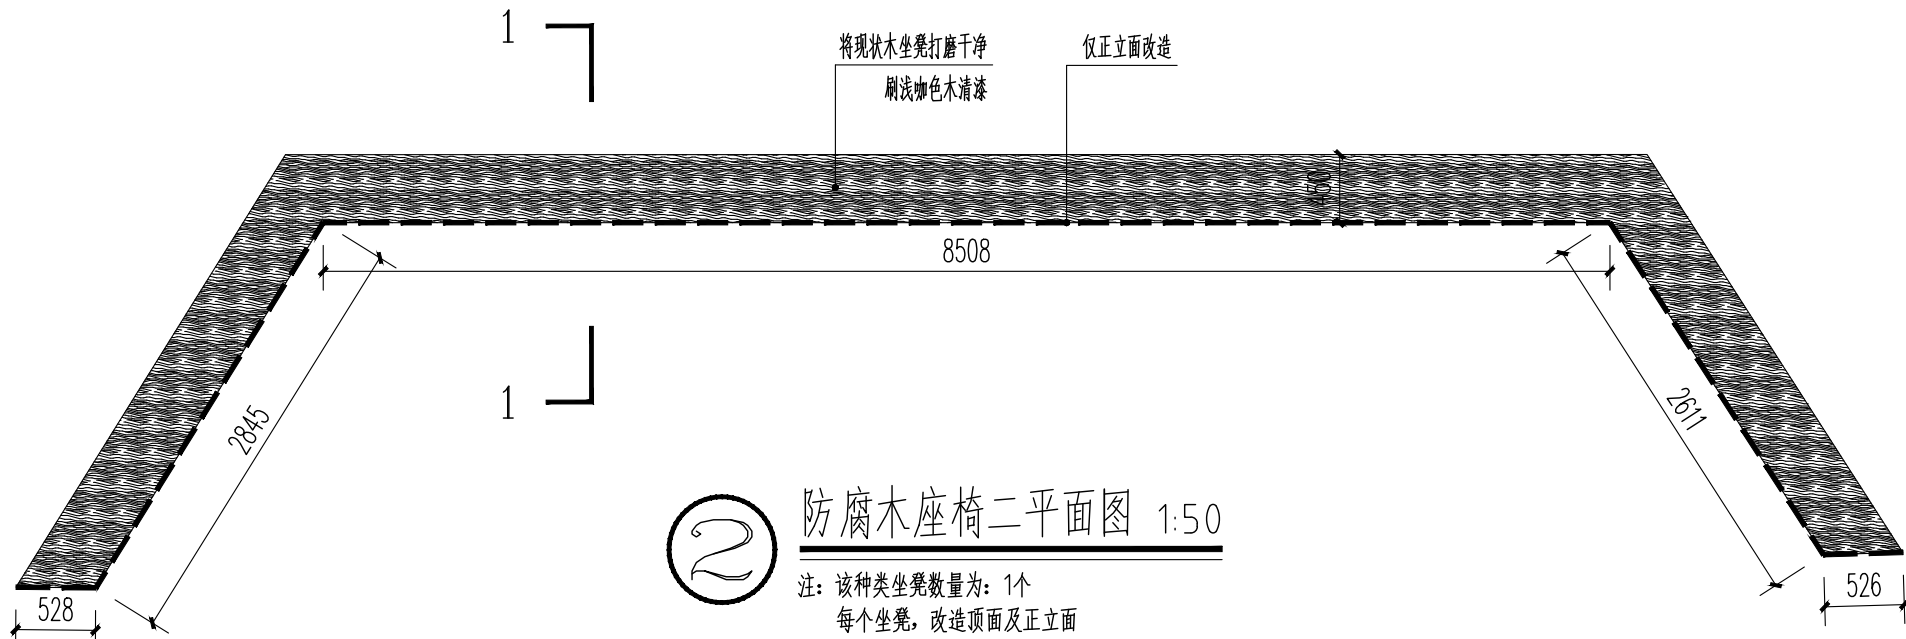


2 防腐木座椅二平面图 1:50

注：该种类坐凳数量为：1个
每个坐凳，改造顶面及正立面

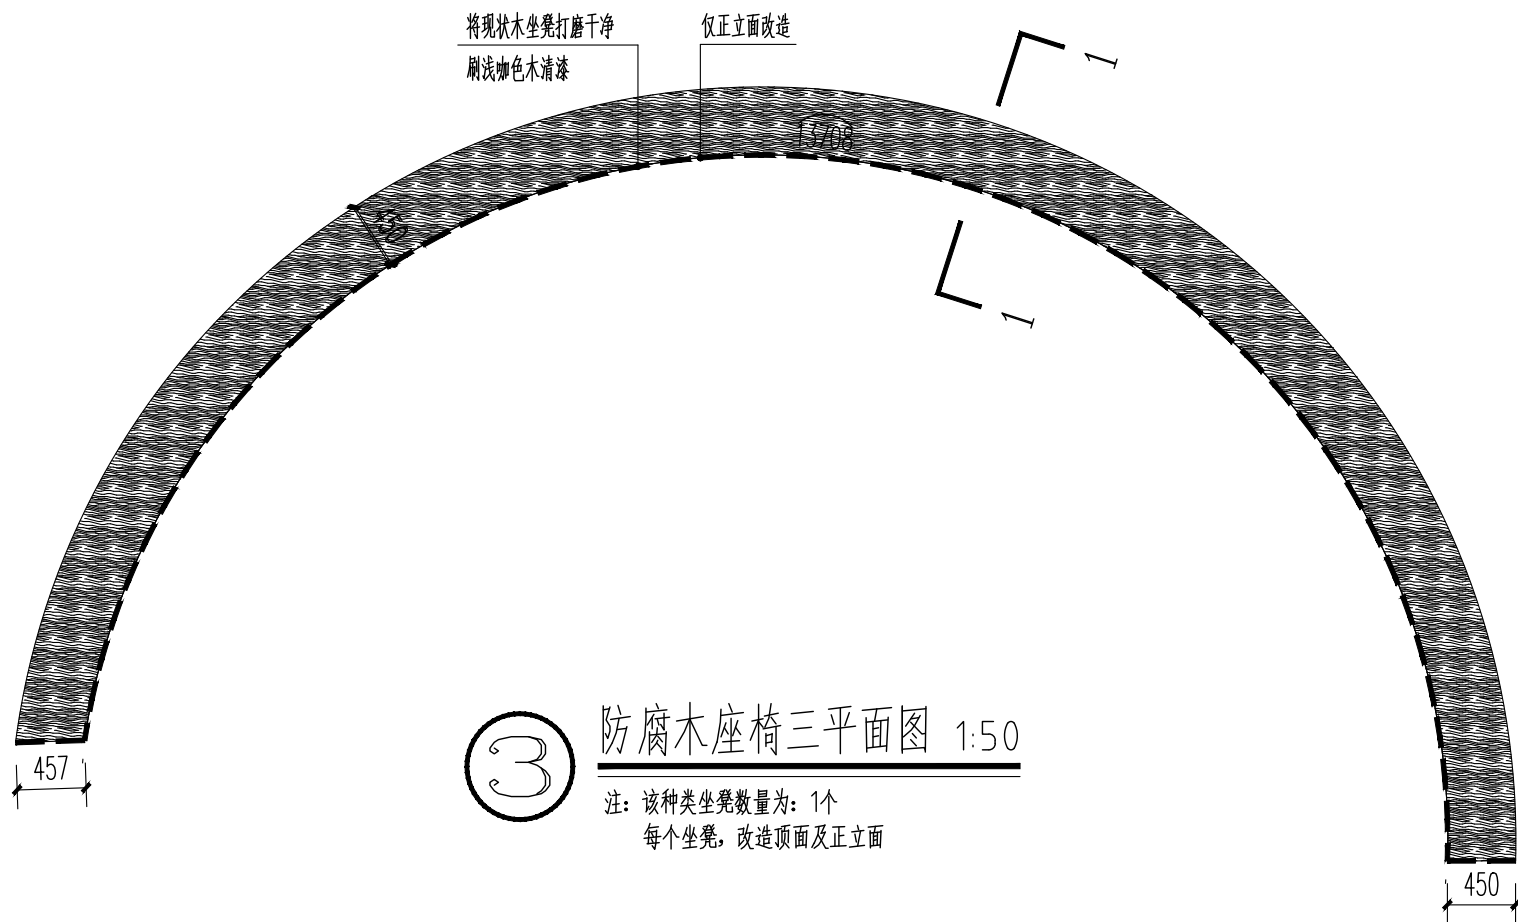


3 防腐木座椅三平面图 1:50

注：该种类坐凳数量为：1个
每个坐凳，改造顶面及正立面


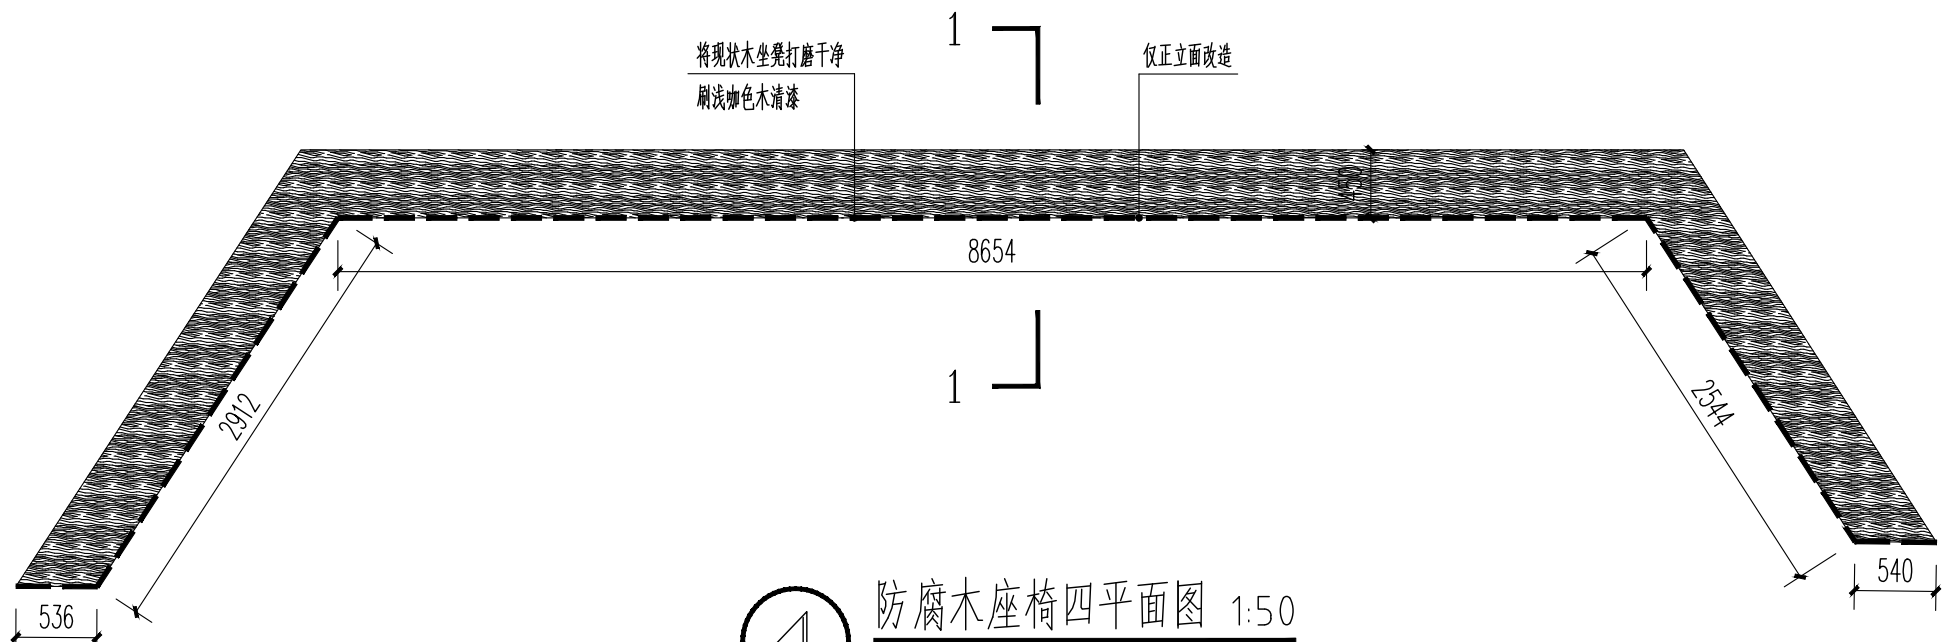


4 防腐木座椅四平面图 1:50


注：该种类坐凳数量为：1个
每个坐凳，改造顶面及正立面

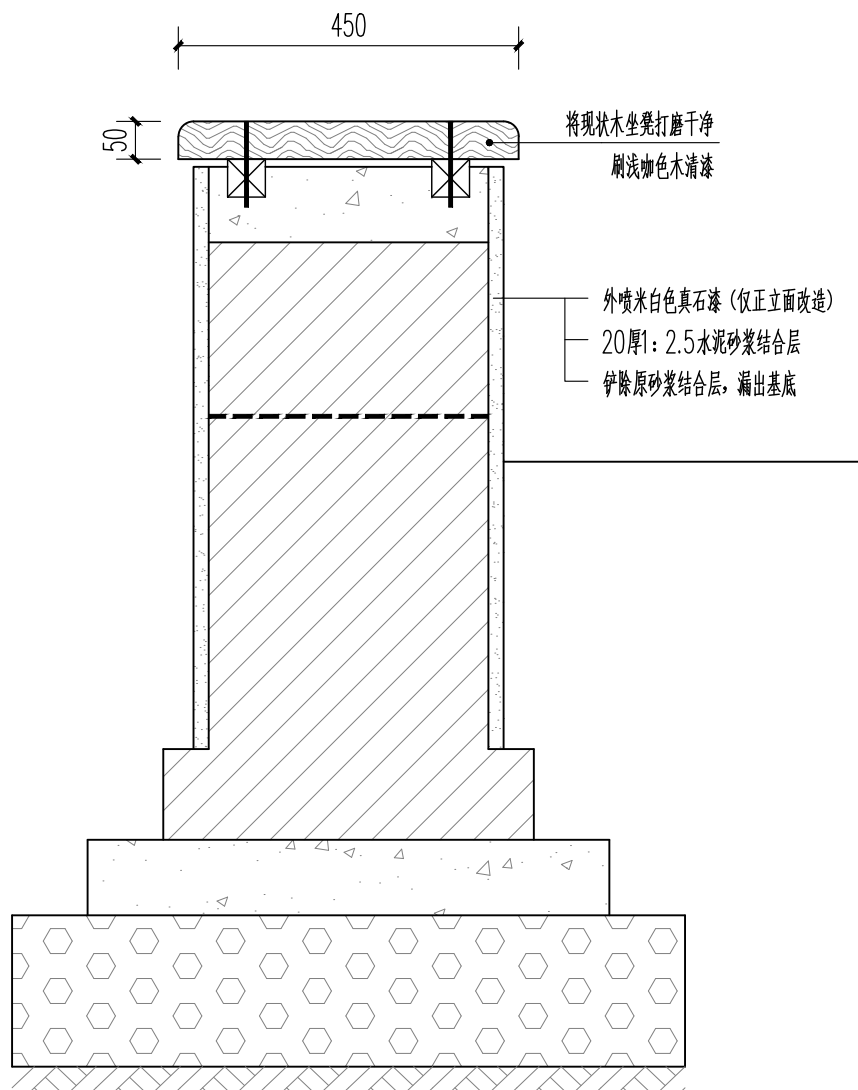


5 1-1坐凳做法详图 1:10

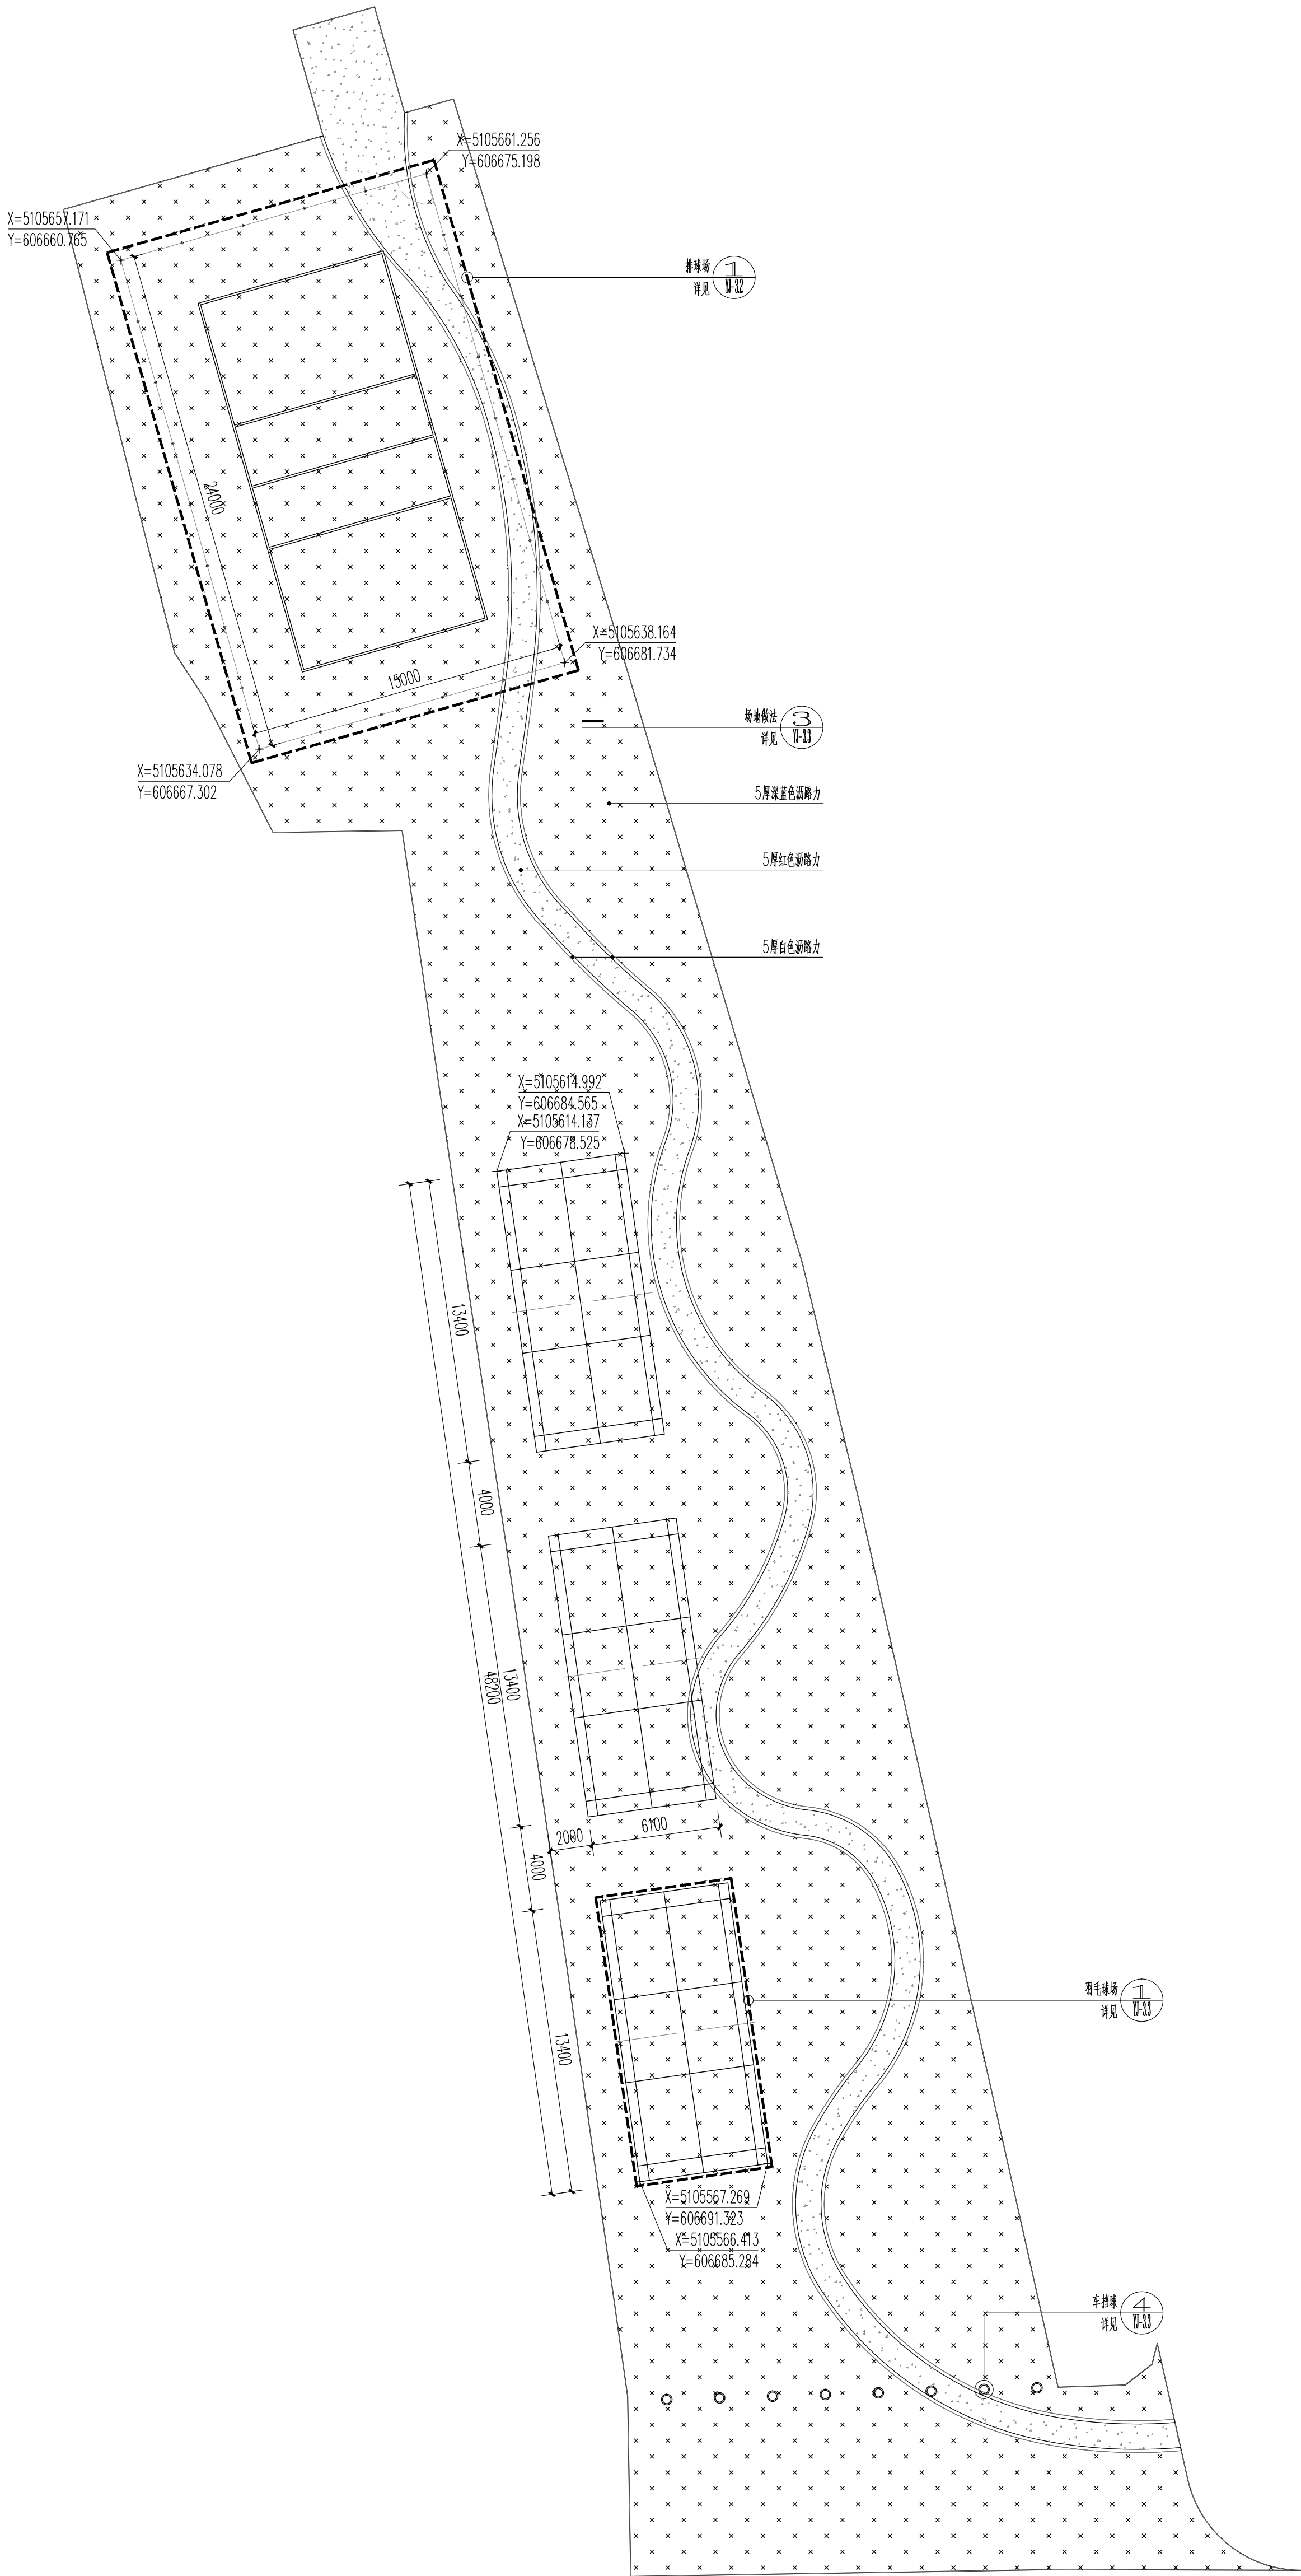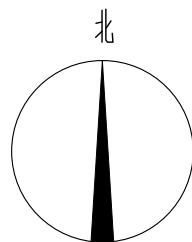

排球场地及羽毛球场地平面图 1:200
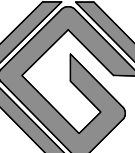
<div><div>GUANGDONG CONSTRUCTION GROUP</div></div>				<div>广川建设工程有限公司</div> <div>黑龙江省哈尔滨市南岗区红旗大街259号A座150090</div> <div>TEL: 0451-8808557 FAX: 0451-8806557</div>			
图纸专用章							
注册建筑师执业章							
注册结构师执业章							
签字栏							
设计总负责人		张宇航	张宇航				
项目负责人		张启东	张启东				
专业负责人		王婷	王婷				
方案主创人		高光志王昕	高光志王昕				
设计制图		王嘉楠	王嘉楠				
校对		王婷	王婷				
审核		张宇航	张宇航				
审定		张启东	张启东				
签字栏							
建筑		电气					
结构		暖通					
给排水		弱电					
建设单位							
巴彥县文体广电和旅游局							
工程名称							
巴彥县西郊体育健身公园建设项目							
单位工程							
图纸名称							
排球场地及羽毛球场地详图一							
工程编号	版本号	出图日期					
GC-VI-2414	01	2024.08					
设计阶段	图别	图号					
施工图	园林	YJ-3.1					

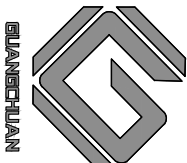


广川建设工程集团有限公司
黑龙江省哈尔滨市南岗区红旗大街29号4层 150090
TEL: 0451-8808557 FAX: 0451-8808557

图纸专用章

注册建筑师执业章

注册结构师执业章

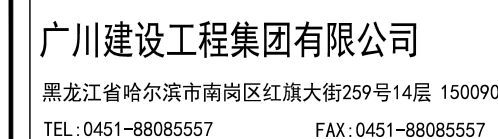


注册建筑师执业章


注册结构师执业章

建设单位	巴彥县文体广电和旅游局
工程名称	巴彥县西郊体育健身公园建设项目
单位工程	

图纸名称
排球场及羽毛球场详图二

工程编号	版本号	出图日期
GC-YL-2414	01	2024. 08
设计阶段	图 别	图 号
施工图	园 林	YJ-3. 2

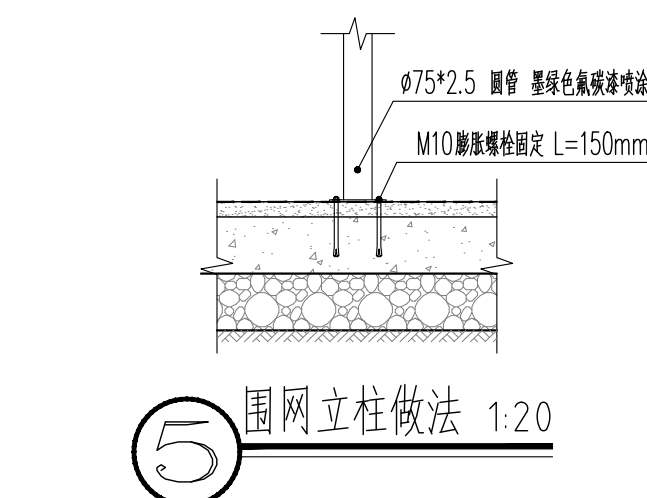

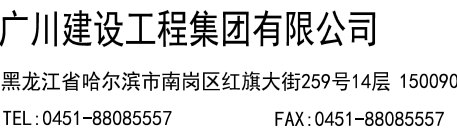

注册结构师执业章

建设单位	巴彥县文体广电和旅游局
工程名称	巴彥县西郊体育健身公园建设项目
单位工程	

工程编号	版 本 号	出图日期
C-YL-2414	01	2024.08
设计阶段	图 别	图 号
施工图	园 林	YJ-3.3





广川建设工程集团有限公司

黑龙江省哈尔滨市南岗区红旗大街259号14层 150090
TEL: 0451-88085557 FAX: 0451-88085557

图纸专用章

注册建筑师执业章

注册结构师执业章

签字栏

设计总负责人	张宇航	张宇航
项目负责人	张启东	张启东
专业负责人	王婷	王婷
方案主创人	高光志王昕	王昕
设计制图	王嘉楠	王嘉楠
校对	王婷	王婷
审核	张宇航	张宇航
审定	张启东	张启东

会签栏

建筑		电气	
结构		暖通	
给排水		弱电	



建设单位
巴彥县文体广电和旅游局

工程名称
巴彥县西郊体育健身公园建设项目


单位工程

图纸名称
道路详图

工程编号	版本号	出图日期
GC-YL-2414	01	2024.08
设计阶段	图别	图号
施工图	园林	VJ-4.1

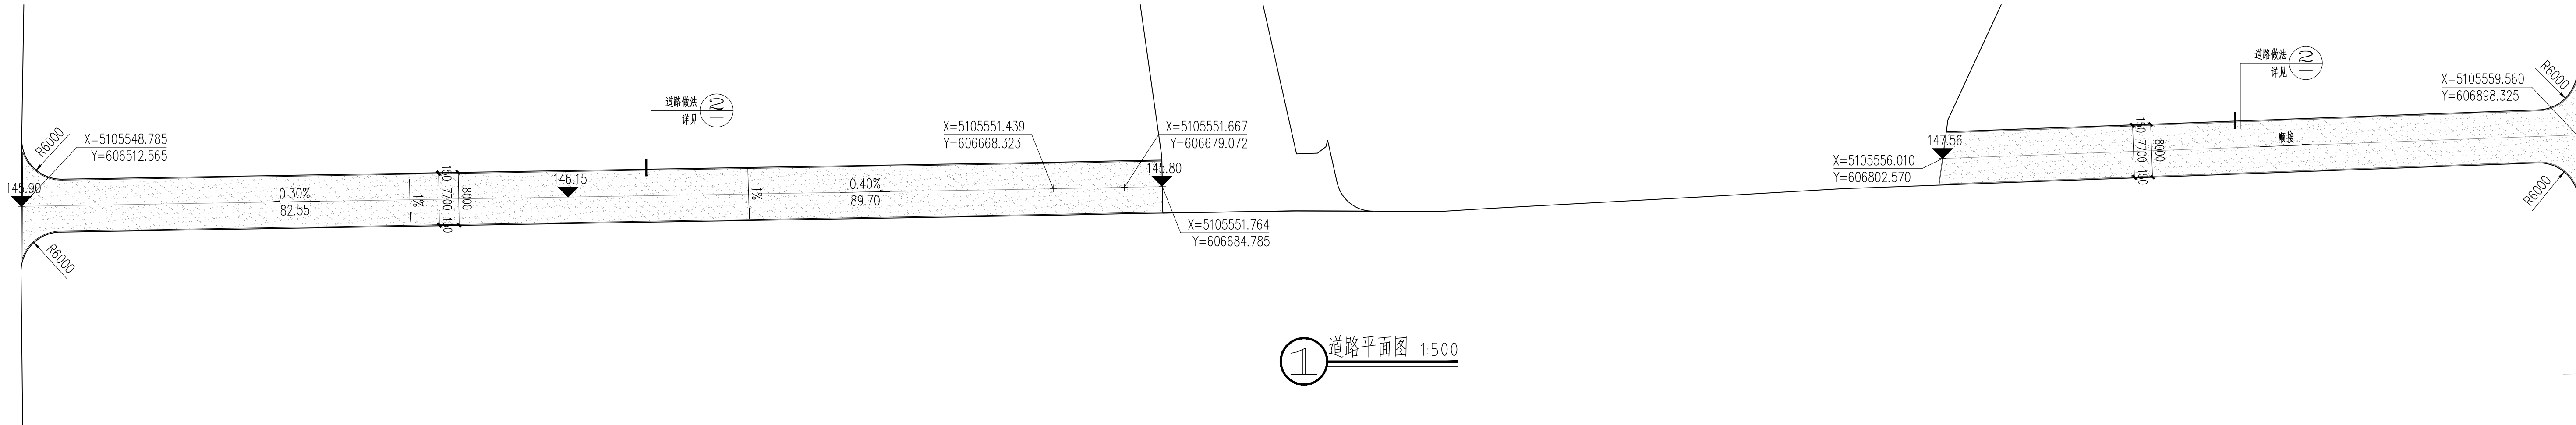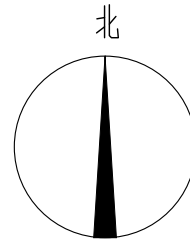

1 道路平面图 1:500

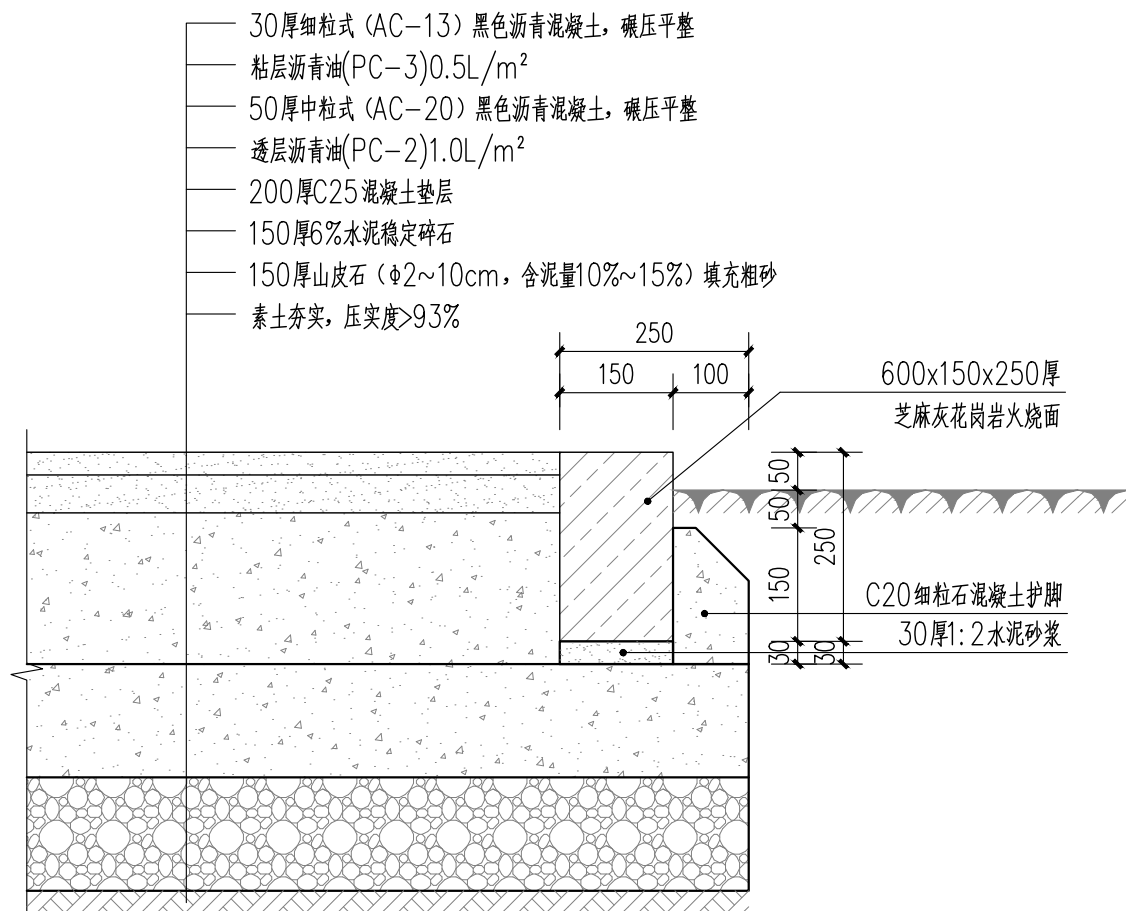

2 道路做法 1:10