



围墙改造平面图 1:300

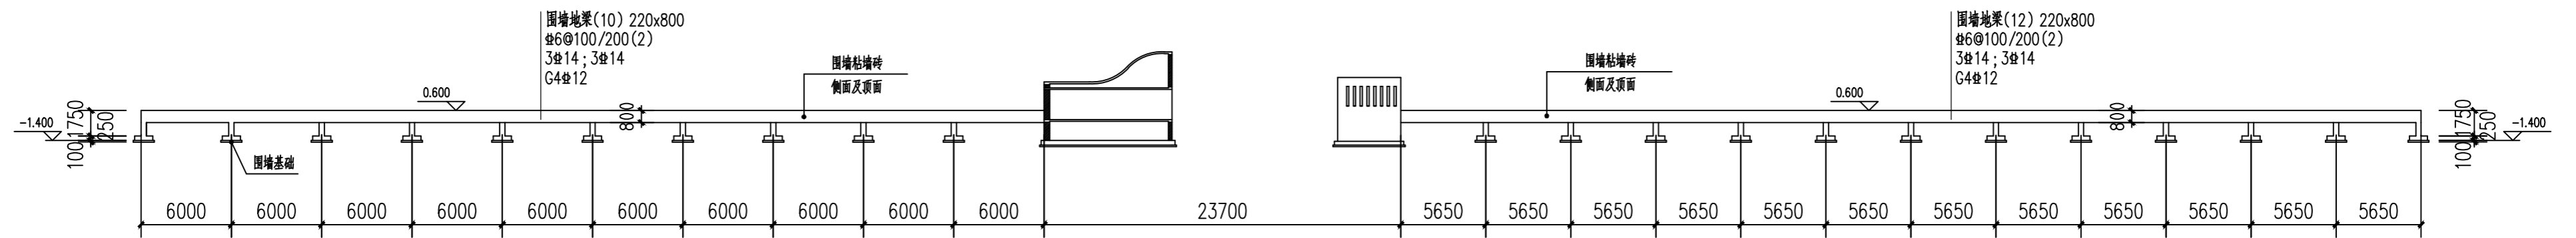

围墙结构立面图 1:300

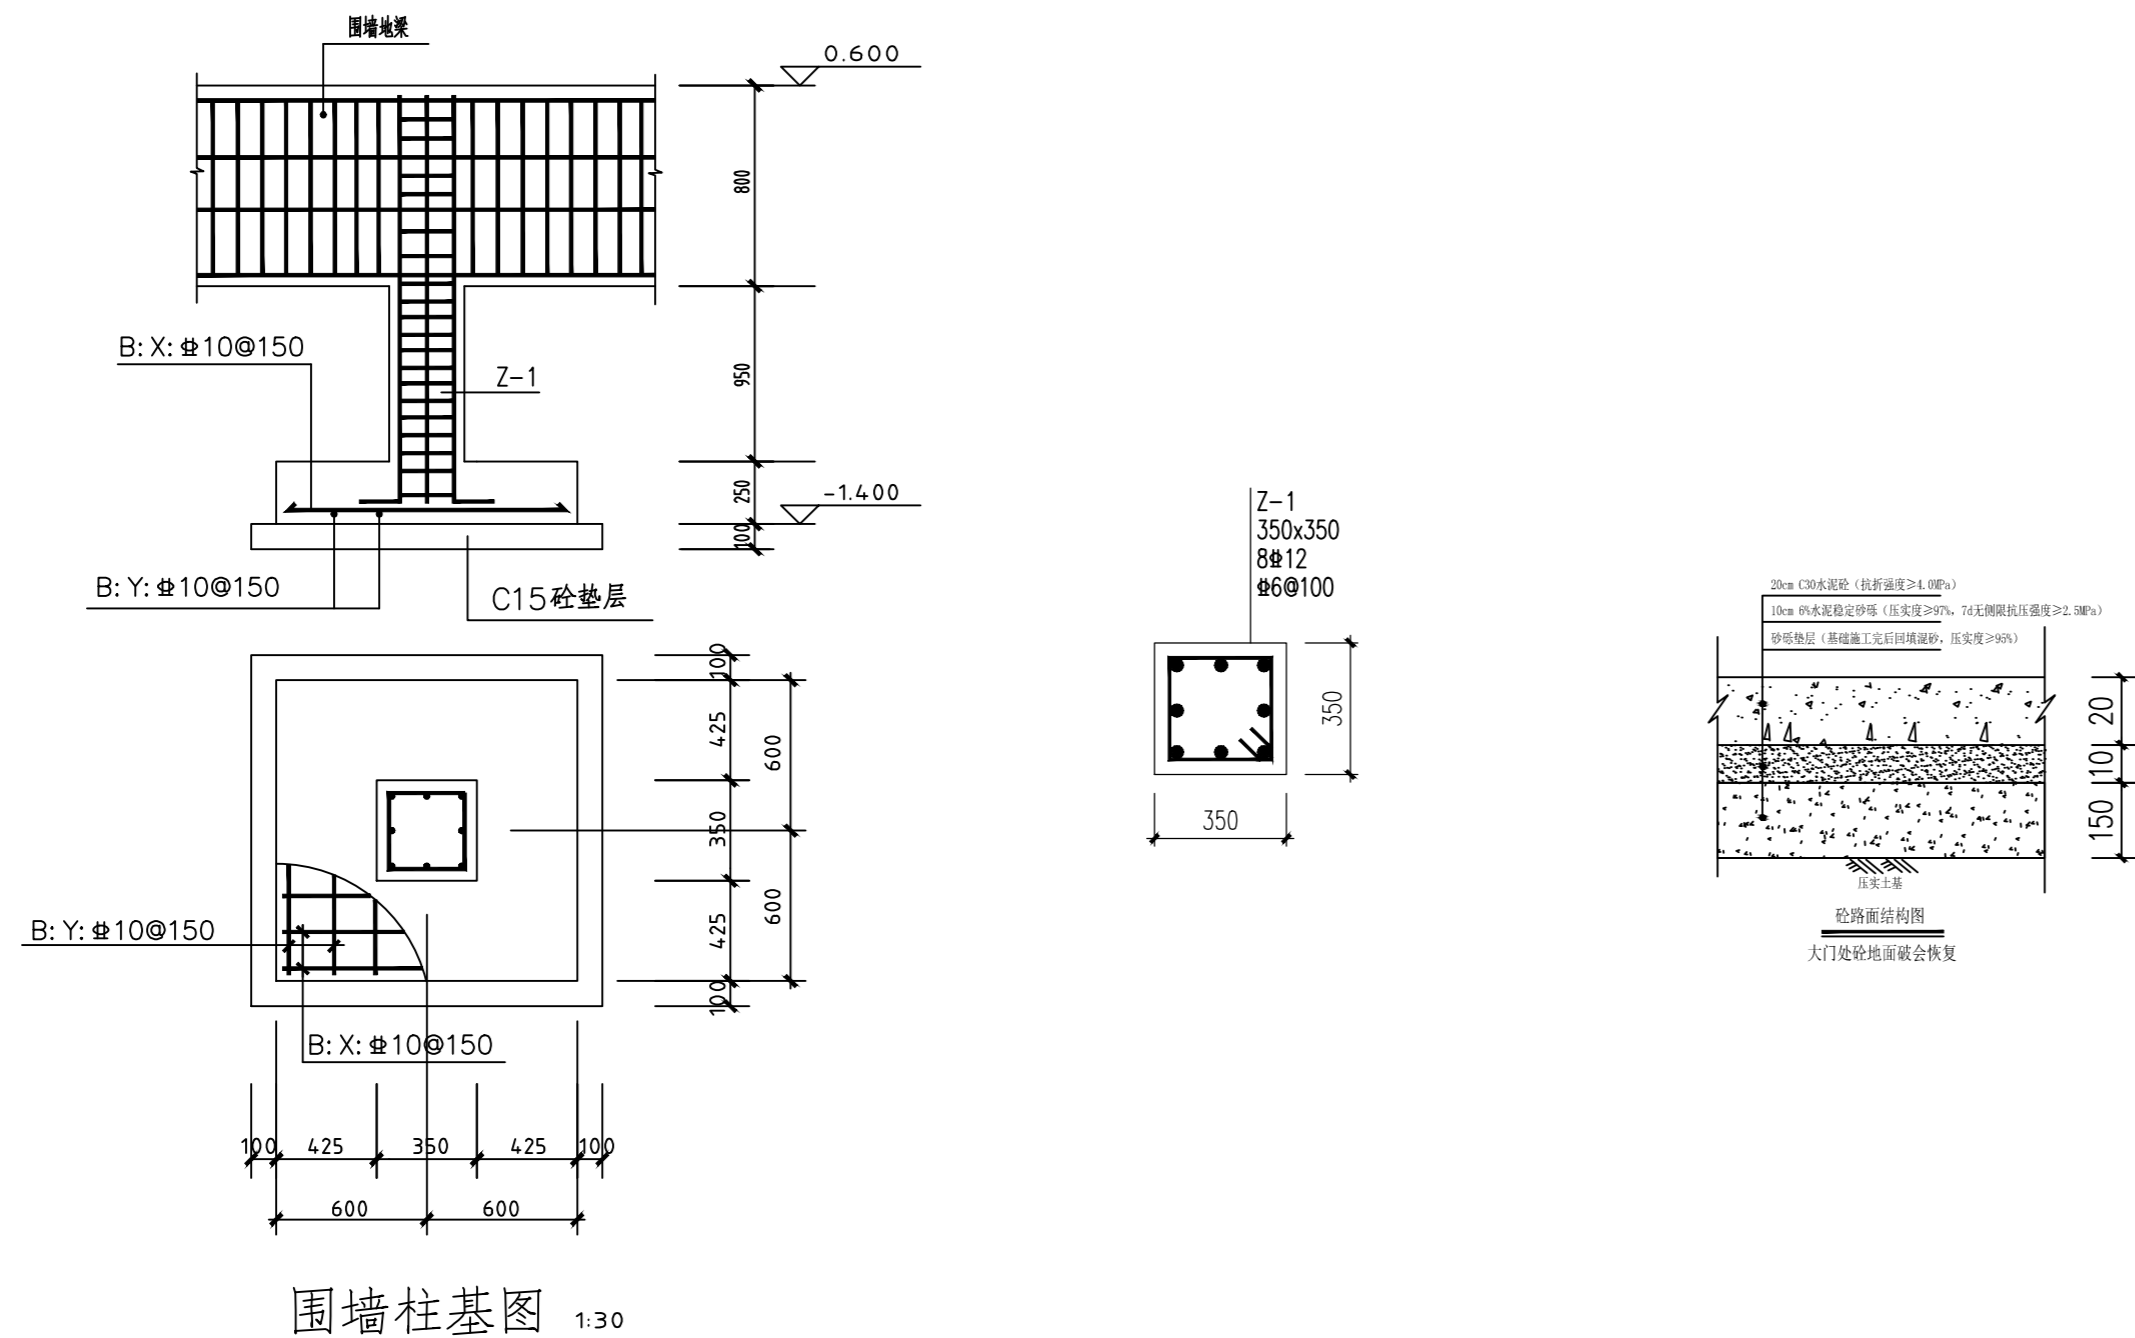

围墙柱基图 1:300

说明:

- ±0标高为室外地面标高。标高以米为单位，其它均以毫米为单位。
- 本图构件混凝土为C30，钢筋 Φ 为HRB400级钢筋。
- 围墙侧面及顶面粘墙面砖。
- 钢筋保护层：基础底板40mm，柱梁为30mm。
- 围墙长127.8米，围墙地梁上安装既有铁艺围墙栏杆，高1.5米，采用M12膨胀螺栓连接，每段长3米，端部用4个膨胀螺栓与地梁连接，螺栓长150mm。
- M0818采用白钢门。
- 门库、大门垛墙两侧及侧面均安装轮廓灯。
- 大门处砼地面破会恢复，面积为 $25 \times 3.16 = 79$ 平方米，构造做法见详图。

 中晔工程设计有限公司 ZHONG YE ENGINEERING DESIGN Co.,LTD. 注册等级：甲级(建筑、结构、给排水、暖通、电气、园林、景观、照明、幕墙) 乙级(岩土)	项目名称	龙江县山泉镇中心学校	项目负责人	彭莎	专业负责人	孙庆亮	孙庆亮	图纸名称	工程编号	SHJ-202305	图号	WQ02
	建设单位	中学临街围墙维修工程	审定	胡佳奇	校对	孙庆亮	孙庆亮	构造做法详图	专业	道路	设计阶段	施工图
			审核	朱峰	设计/制图	邓各	邓各	版本	第1版	日期	2023.05	