


兴农村

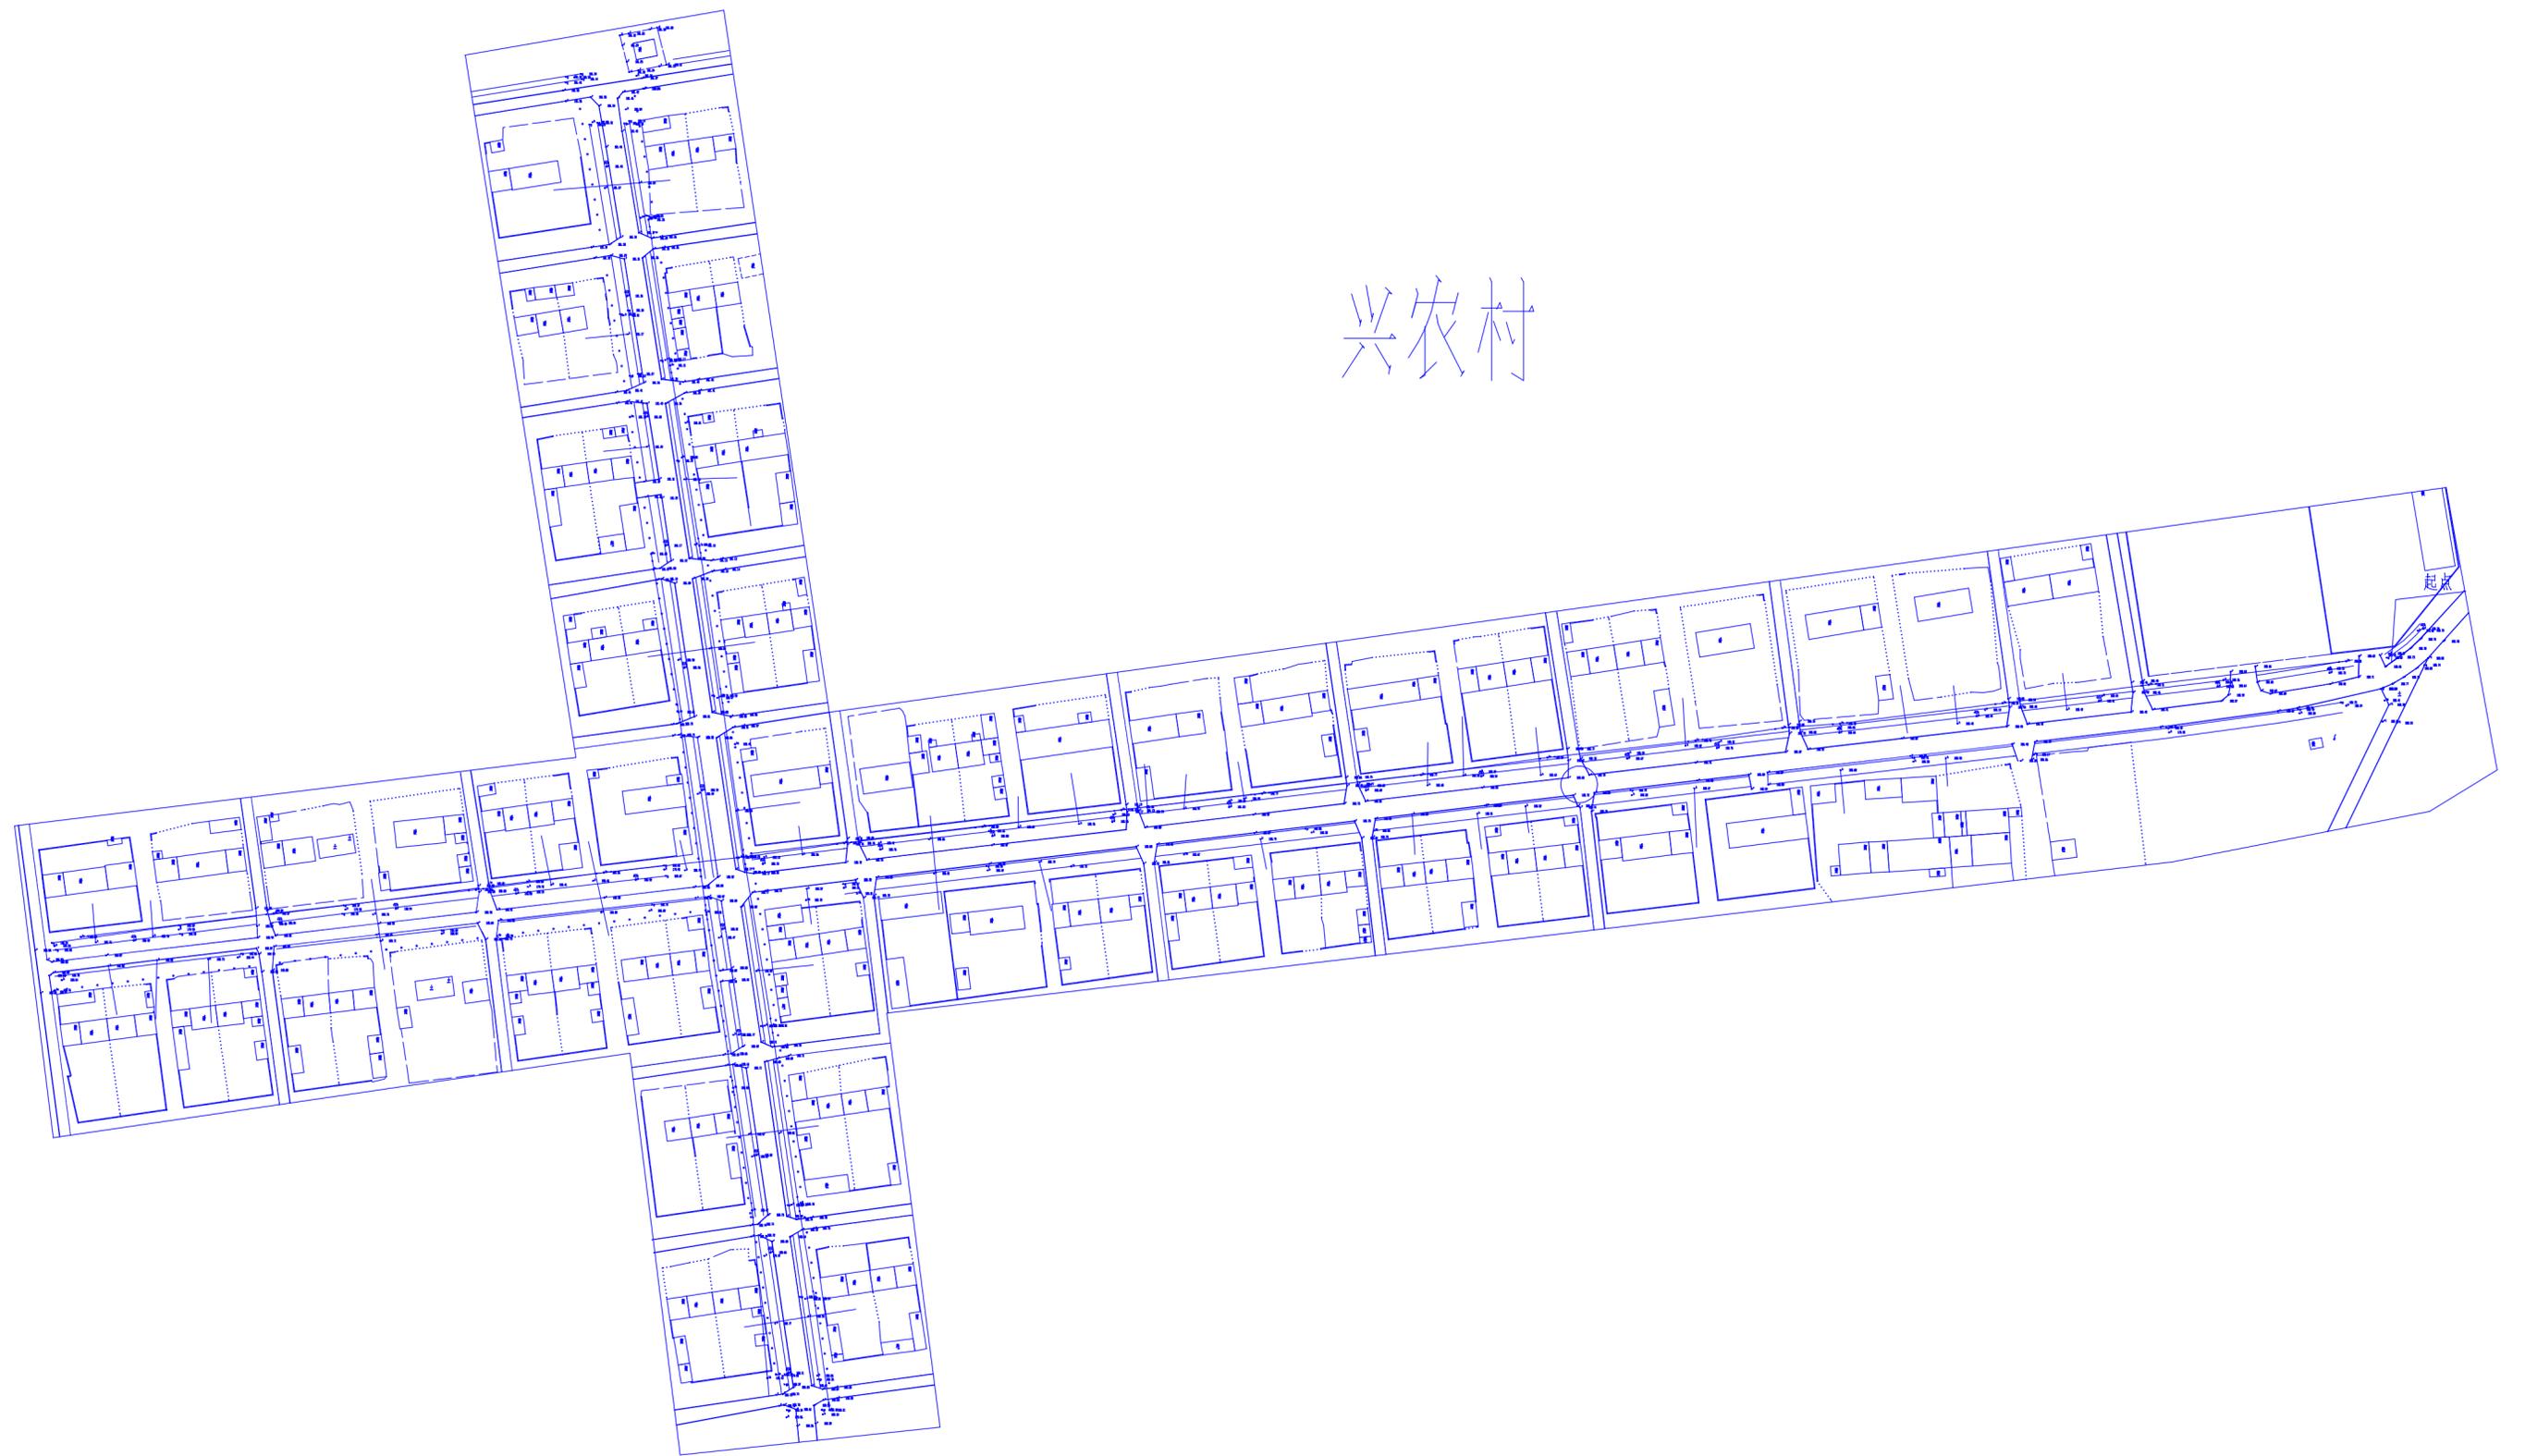

注册工程师		注册建筑师		单位名称	甘南三维建筑设计事务所	建设单位	甘南县兴十四镇人民政府			
				技术负责人		设计总负责人	兴十四镇兴农村中心屯路边沟硬化工程			
				审定	李海东	项目设计负责人	王和达			
				审核	周峰	专业设计负责人	张永亮			
签字		签字		校对		设计、制图	张永亮	工程编号		
							图名	总平面图		
							图号	结施-1/3	日期	2022.10