


1:1000

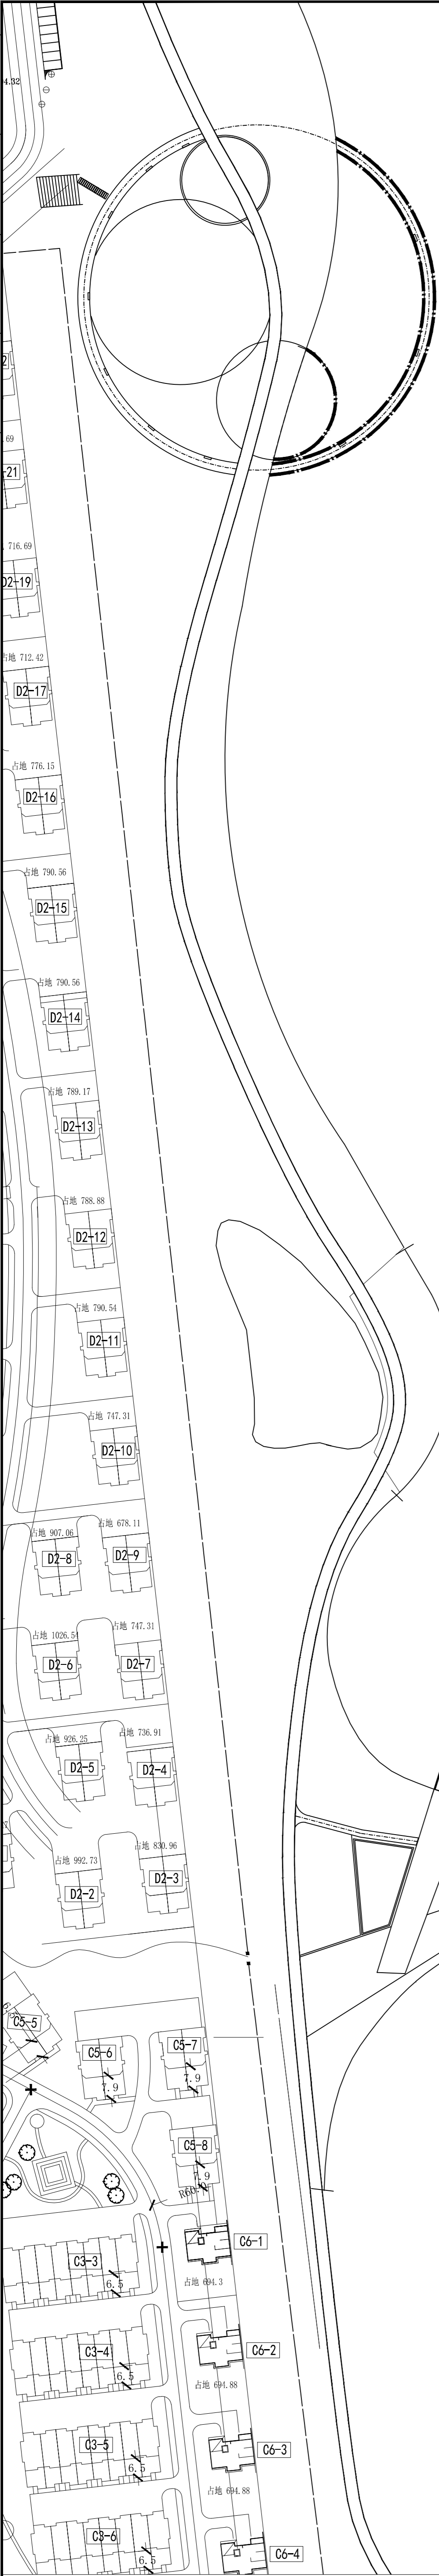

工程量表					
序号	名称	图例	单位	数量	备注
2	栏杆扶手		米	1290	1800*1330mm 粉刷面积为3147.17㎡
3	座椅		个	35	2000*500*450mm 粉刷面积为86.92㎡
4	景观亭		个	1	外接圆直径5.0米高度4.5米。粉刷面积为64.47㎡
5					
6					
7					
8					

说明：  
1. 本图为滨洲湖栏杆及小品平面图一。  
2. 栏杆及小品木材表面需经过打磨去皮去污垢处理,局部缺损处需用腻子抹平后进行刷漆两遍。油漆为水性木器漆。  
3. 油漆颜色调试好需试刷3-5根木柱，待甲方确定颜色后方可大面积刷涂。  
4. 小品位置以现场实际情况为准。  
5. 粉刷栏杆及小品时应对不刷漆位置进行保护，以免破坏桥面美观和造成水体污染。  
6. 未尽事宜请同建设及设计部门协调解决。

单位名称	大庆市规划建筑设计研究院				建设单位	大庆市城市管理事业发展中心		
技术负责人	付燕	设计	设计总负责人	裴晶	工程名称	滨洲湖广场中心木制栈道粉刷项目		
审定	付燕	设计	项目设计负责人	曹宇	图名	滨洲湖栏杆及小品平面图一	工程编号	IJ2116
审核	石磊	审核	专业设计负责人	裴晓红			图号	品-01
校对	李文博	设计	制图	曹宇			日期	2021.07