



等 级	甲 级	证书编号	A123002440
-----	-----	------	------------

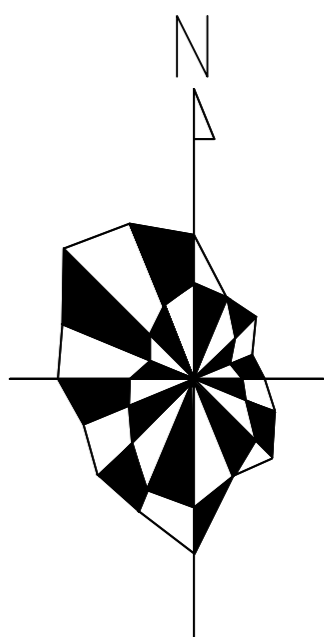

1:1000

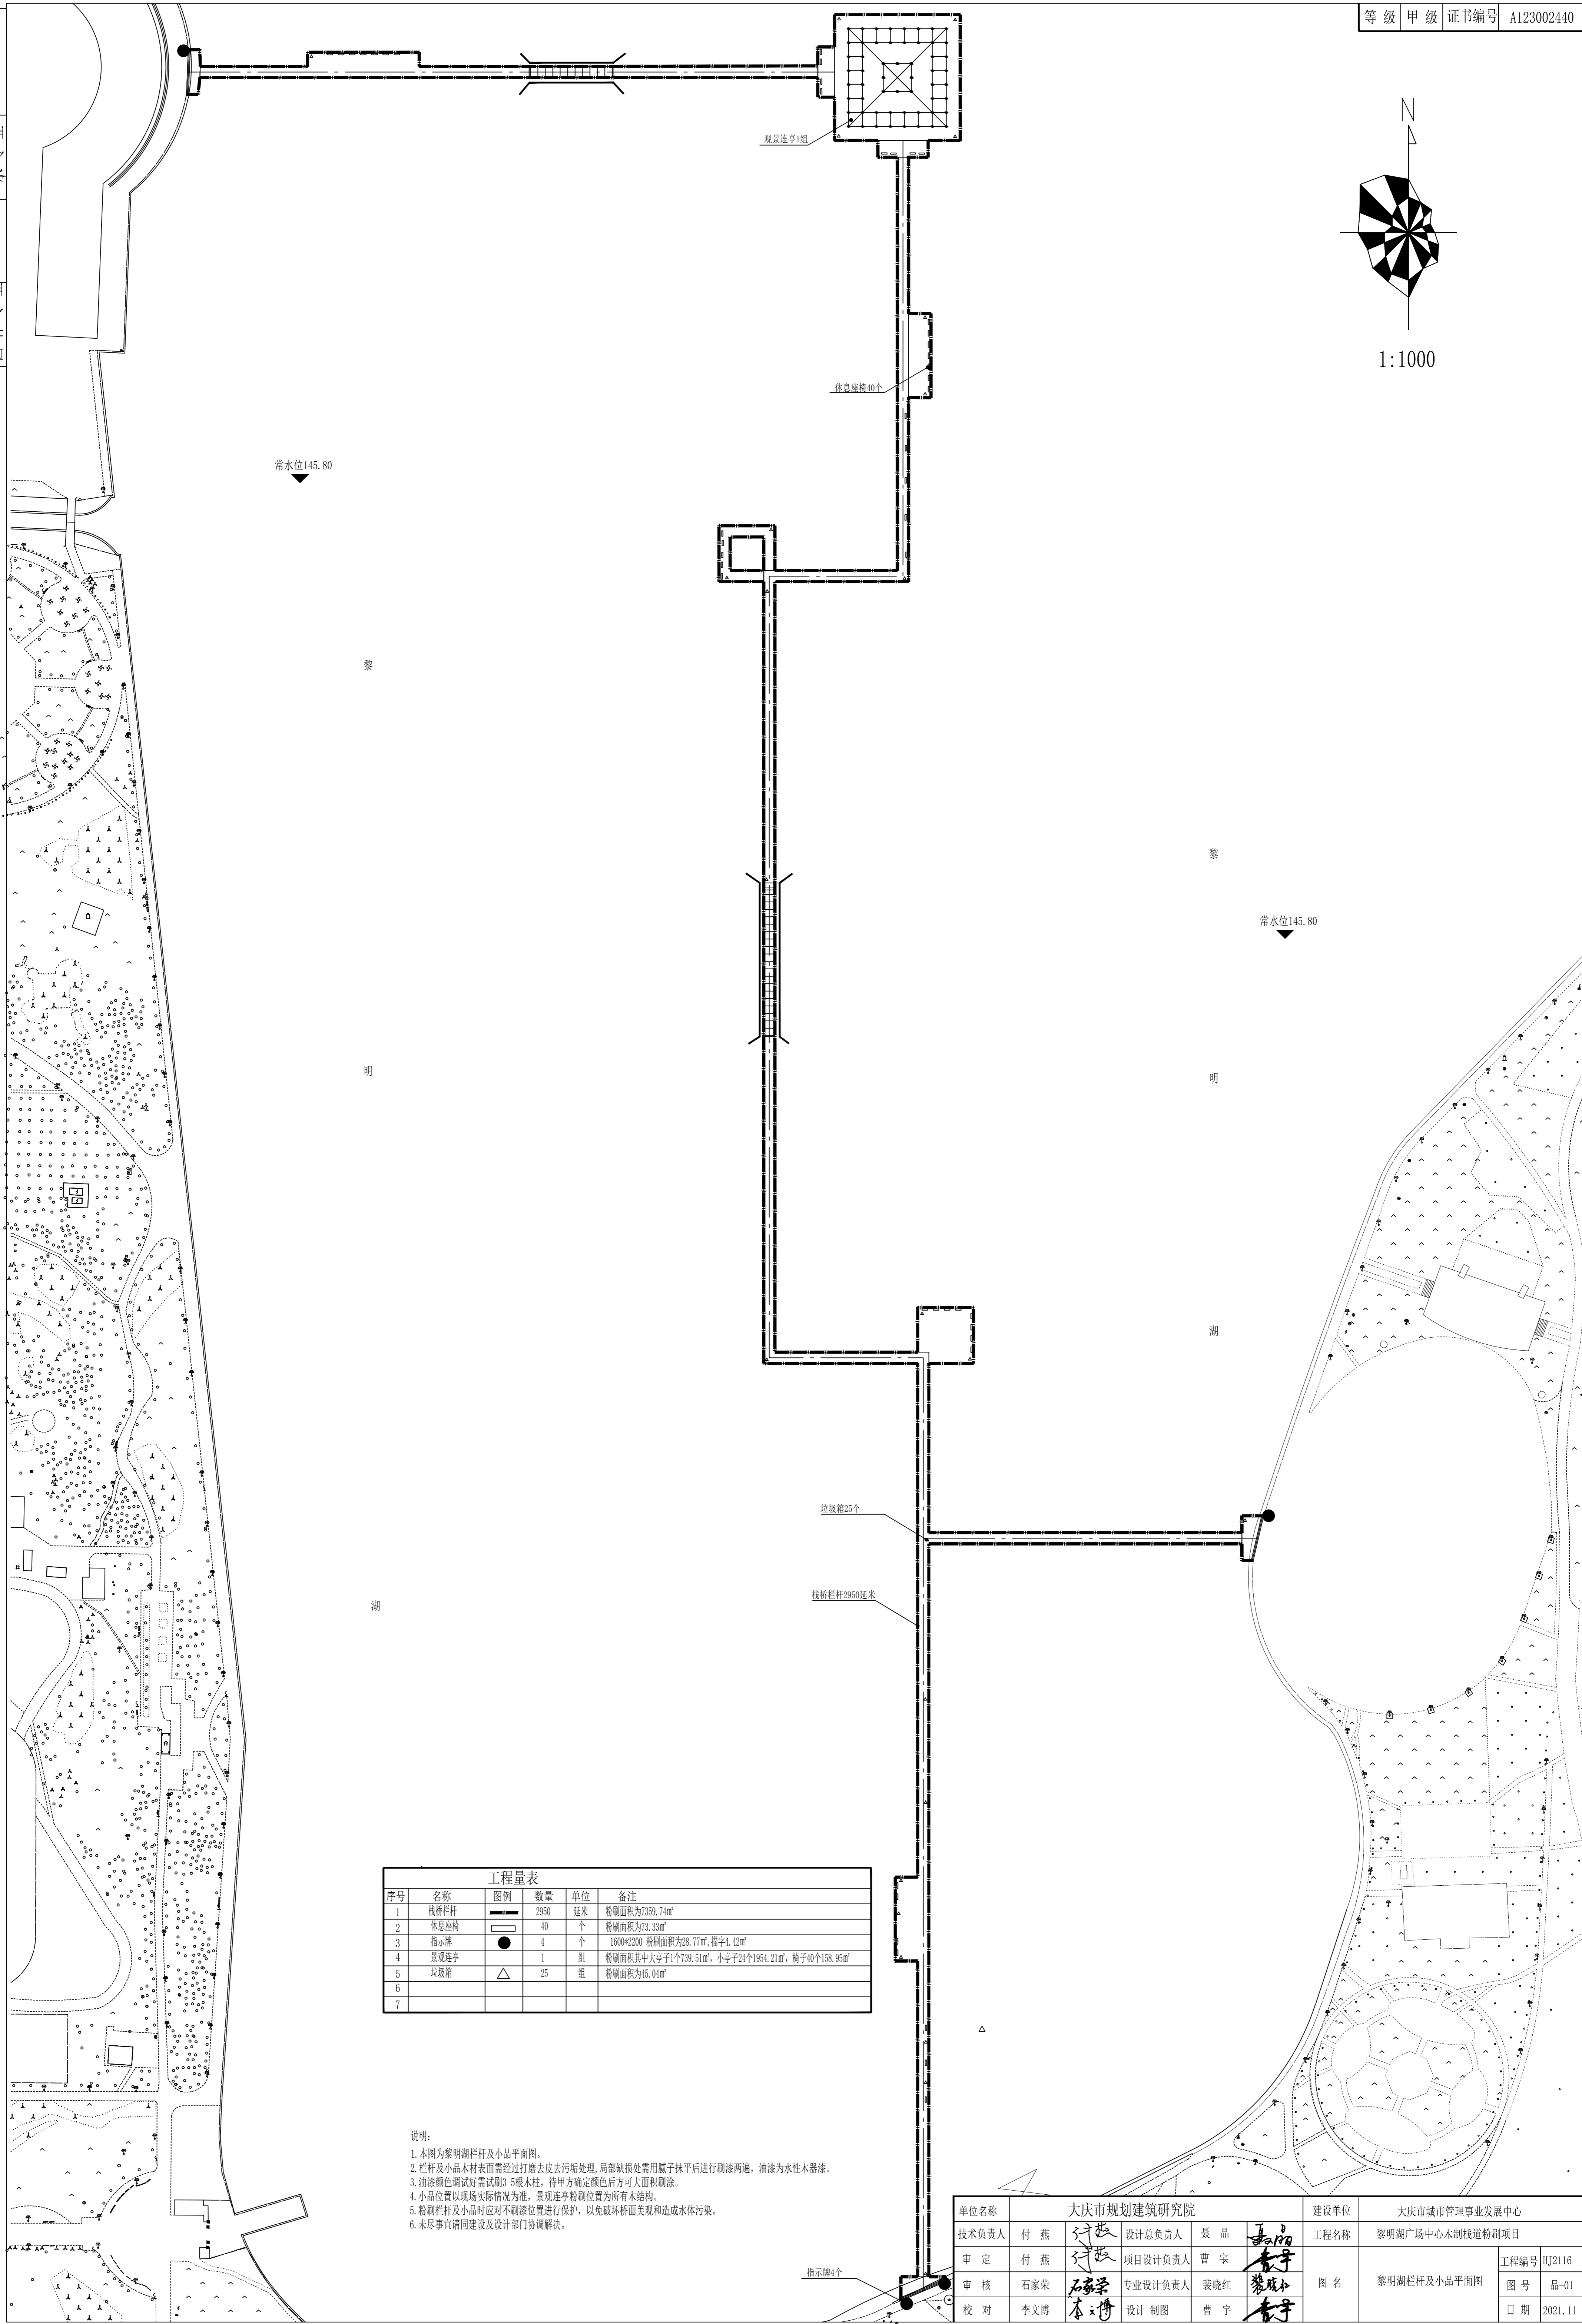

序号	名称	图例	数量	单位	备注
1	栈桥栏杆		2950	延米	粉刷面积为739.71m²
2	休息座椅		40	个	粉刷面积为73.33m²
3	指示牌		4	个	1600*2200 粉刷面积为28.77m², 插字4.42m²
4	景观走亭		1	组	粉刷面积共中大亭子1个739.51m², 小亭子2个1954.21m², 椅子40个158.95m²
5	垃圾箱		25	组	粉刷面积为45.04m²
6					
7					

说明:

1. 本图为黎明湖栏杆及小品平面图。
2. 栏杆及小品木材质表面需经打磨除去皮去污垢处理,局部缺损处需用腻子抹平后进行刷漆两遍,油漆为水性木器漆。
3. 油漆颜色需试好高试刷3-5根木柱,待干后确定颜色后方可大面积刷漆。
4. 小品位置以现状头桩情况为准,景观节点粉刷位置为所有木结构。
5. 粉刷栏杆及小品时应对应不耐刷位置进行保护,以免破坏桥面美观和造成水体污染。
6. 未尽事宜请同建设及设计部门协调解决。

单位名称	大庆市规划建筑研究院				建设单位	大庆市城市管理事业发展中心		
技术负责人	付燕	设计总负责人	聂晶	工程名称	黎明广场中心木栈道道桥项目			
审定	付燕	项目设计负责人	曹宇	图名	黎明湖栏杆及小品平面图			
审核	石家荣	专业设计负责人	裴晓红		工程编号	RJ2116		
校对	李文博	设计制图	曹宇		图号	品-01		
					日期	2021.11		