


人造草坪规格:

- (1)、用于足球场的草坪高度(不含底布高度): 50mm±1mm
- (2)、草纤维磅重(Dtex): PE12000BJL(12根草丝/簇)
- (3)、草坪织距: 17针/10cm; 草坪行距: 5/8英寸; 草坪密度: 10710针/平方米
- (4)、填充环保颗粒粒径: 0.5-2mm, 用量为6kg/m²; 石英砂0.2-0.8mm, 用量为25kg/m²。

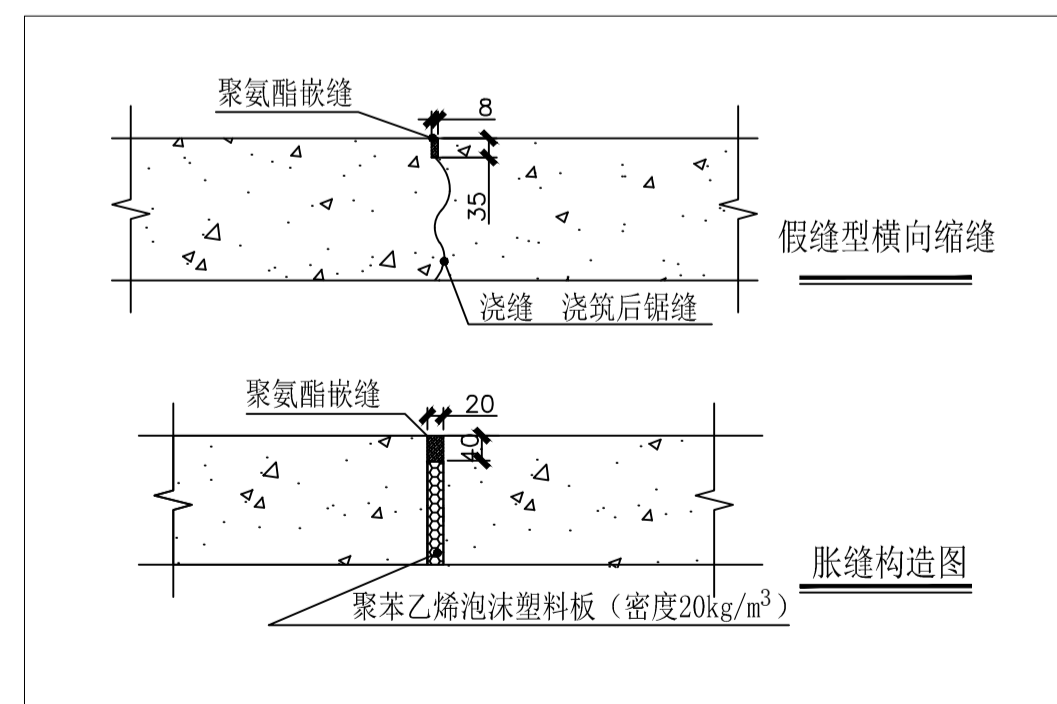

说明:

1. 图中尺寸均以mm计。
2. 材料配合比为重量比。
3. 沥青混凝土面层均掺入抗剥落剂(石油沥青重量0.3%)。
4. 透层、粘层采用道路用阳离子乳化沥青PC-2, 粘层油采用改性乳化沥青PCR。
5. 基层水泥混凝土4米*4米分块做缩缝和胀缝。

聚酯玻纤布性能指标

| 物理性质 | 单位 | 典型值 |
|-----------|-------|---------|
| 单重 | g/m² | ≥125 |
| 抗拉强度(纵向) | KN/m | ≥8 |
| 抗拉强度纵横比 | / | 1.0-1.2 |
| 极限延伸率(纵向) | % | <5 |
| 极限延伸率(横向) | % | <5 |
| 熔点 | °C | >230 |
| 沥青吸附量 | Kg/m² | 1.1 |

大庆高新技术产业开发区
规划建筑研究院

证书编号: A123000034
联系电话: 0459-6286844
邮箱: dqgxsjy@126.com
地址: 大庆高新区行知街18号



| 版本号 | 日期 | 备注 |
|---------|------------------------|--------------|
| A | 2021.11 | 施工图设计 |
| 注册师 | (签字) | |
| 建设单位 | 大庆市直属机关第二小学校 | |
| 工程名称 | 大庆市直属机关第二小学校跑道及足球场维修工程 | |
| 工程编号 | 21-B-023 | |
| 图名 | 基础做法详图 | |
| 图号 | 详-01 | |
| 专业 | 风景园林 | 阶段 施工图 |
| 当前版本 | A | 出图日期 2021.11 |
| 设计总负责人 | 李庆 | 李庆 |
| 技术负责人 | 杨亚慧 | 杨亚慧 |
| 项目设计负责人 | 李伟涛 | 李伟涛 |
| 审定 | 李伟涛 | 李伟涛 |
| 审核 | 褚晓丽 | 褚晓丽 |
| 专业设计负责人 | 张运玉 | 张运玉 |
| 校对 | 翟正义 | 翟正义 |
| 设计制图 | 刘畅 | 刘畅 |
| 会签 | | |
| 总图 | | 给排水 |
| 建筑 | | 暖通 |
| 结构 | | 电气 |