

设计单位  
DESIGN UNIT



智诚建科设计有限公司  
ZHI CHENG ARCH-TECH DESIGN Co.,LTD  
建筑工程甲级设计证书 A152007610  
No. A152007610 CLASS A OF ARCHITECTURE DESIGN (PRC)

贵州省贵阳市观山湖区林城西路 盘江集团研发中心14层  
E-mail: zcarchtech@163.com  
电话: 0851-88417568  
邮编: 550000

合作设计单位  
CO-OPERATED WITH

出图专用章  
SHADCL PROJECT SEAL

未加盖本公司出图专用章无效 INVALID NO THE SPECIAL SEAL

注册执业章  
REGISTERED SEAL

修改日期  
REVISION DATE

修改内容  
AMENDMENT

建设单位  
CLIENT

大庆市让胡路区人民政府文化和旅游局

项目名称  
PROJECT TITLE

让胡路区文化馆改建工程

子项名称  
SUB TITLE

图纸名称  
DRAWING TITLE

一层融媒体中心、党史展厅拆除平面图

项目负责人  
PROJECT DIRECTOR

魏建波

审定人  
AUTHORIZED BY

张杨

专业负责人  
DISCIPLINE RESPONSIBLE BY

魏建波

校对人  
CHECKED BY

薛小磊

设计人  
DESIGNED BY

黄凯

制图人  
DRAWING BY

黄凯

专业  
SPECIALTY

建筑

设计阶段  
DESIGN STAGE

施工图

比例  
SCALE

1:50

日期  
DATE

2022.09

工程编号  
PROJECT NO.

ZCDQ2022070

图号  
DRAWING NO.


建施-01

规格  
Dwg. SIZE

A2

版本  
VERSION

第一版

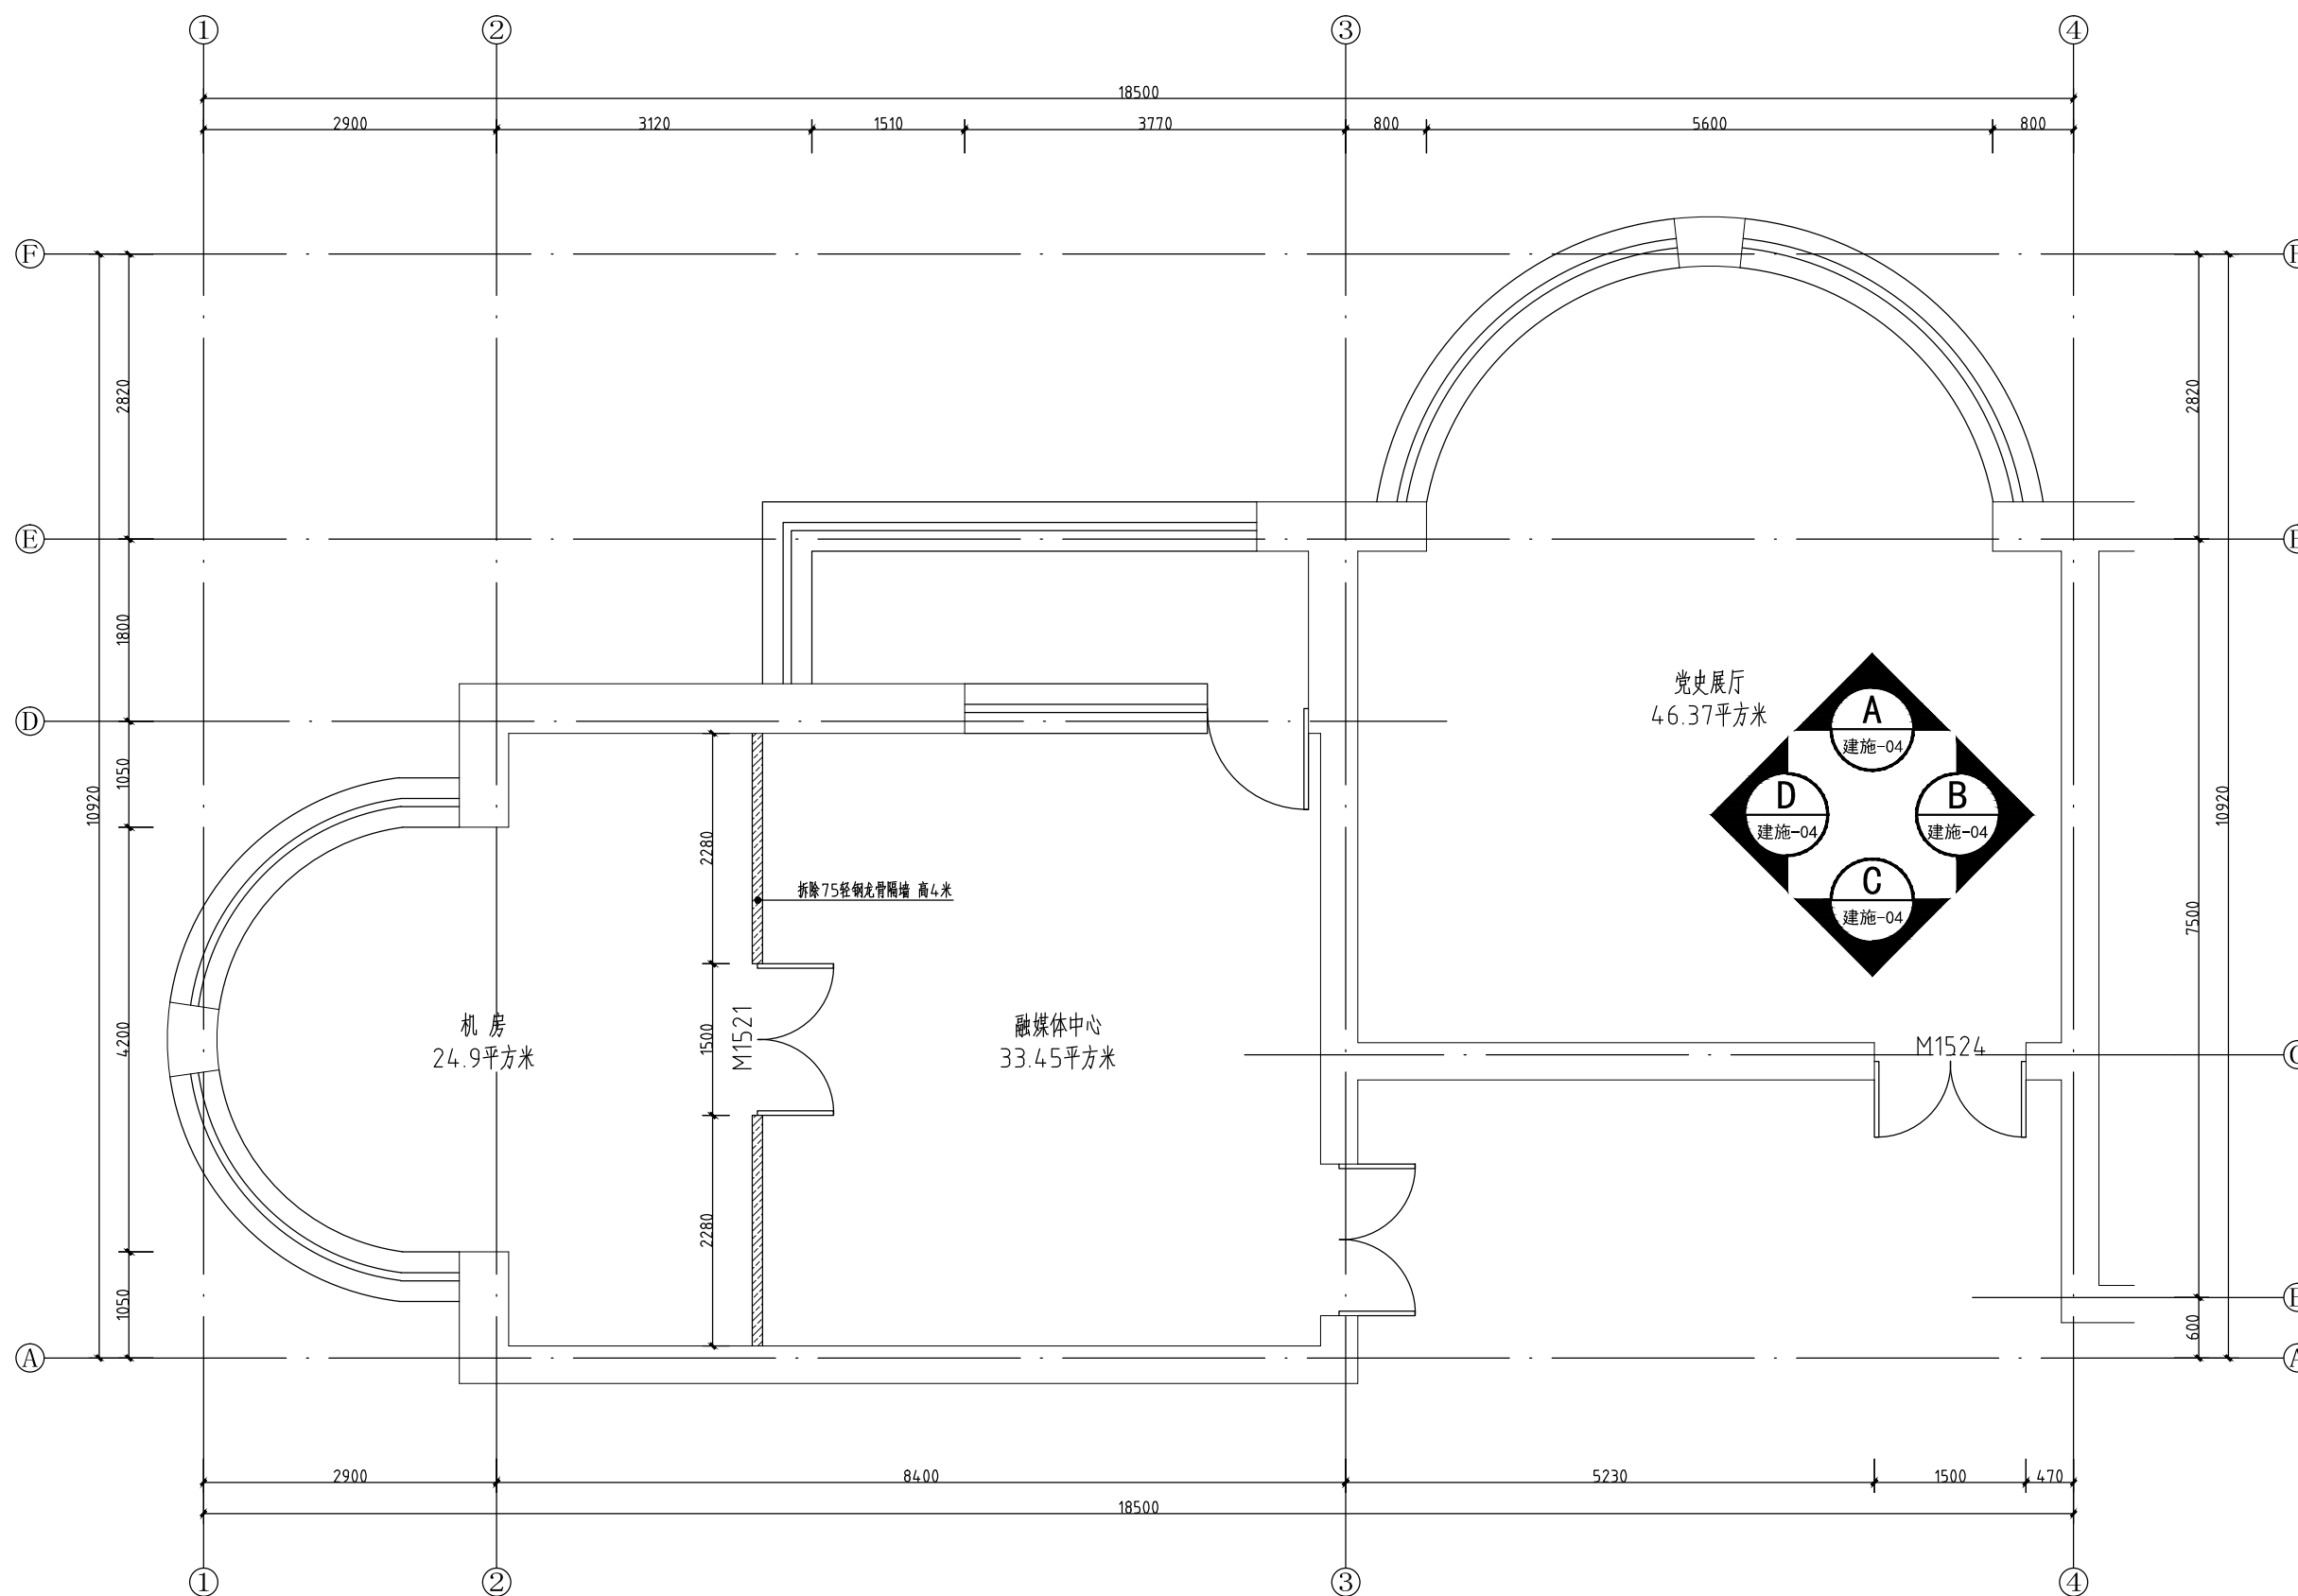

一层融媒体中心、党史展厅拆除平面图 1:50

设计单位  
DESIGN UNIT



智诚建科设计有限公司  
ZHI CHENG ARCH-TECH DESIGN Co.,LTD  
建筑工程甲级设计证书 A152007610  
No. A152007610 CLASS A OF ARCHITECTURE DESIGN (PRC)

贵州省贵阳市观山湖区林城西路 盘江集团研发中心14层  
E-mail: zcarchtech@163.com  
电话: 0851-88417568  
邮编: 550000

合作设计单位  
CO-OPERATED WITH

出图专用章  
SHADCL PROJECT SEAL

未加盖本公司出图专用章无效 INVALID NO THE SPECIAL SEAL

注册执业章  
REGISTERED SEAL

修改日期  
REVISION DATE

修改内容  
AMENDMENT

建设单位  
CLIENT

大庆市让胡路区人民政府文化和旅游局

项目名称  
PROJECT TITLE

让胡路区文化馆改建工程

子项名称  
SUB TITLE

图纸名称  
DRAWING TITLE

一层融媒体中心、党史展厅改后平面图

项目负责人  
PROJECT DIRECTOR

魏建波

审定人  
AUTHORIZED BY

张杨

专业负责人  
DISCIPLINE RESPONSIBLE BY

魏建波

校对入  
CHECKED BY

薛小磊

设计人  
DESIGNED BY

黄凯

制图人  
DRAWING BY

黄凯

专业  
SPECIALTY

建筑

设计阶段  
DESIGN STAGE

施工图

比例  
SCALE

1:50

日期  
DATE

2022.09

工程编号  
PROJECT NO.

ZCDQ2022070

图号  
DRAWING NO.


建施-02

规格  
Dwg. SIZE

A2

版本  
VERSION

第一版

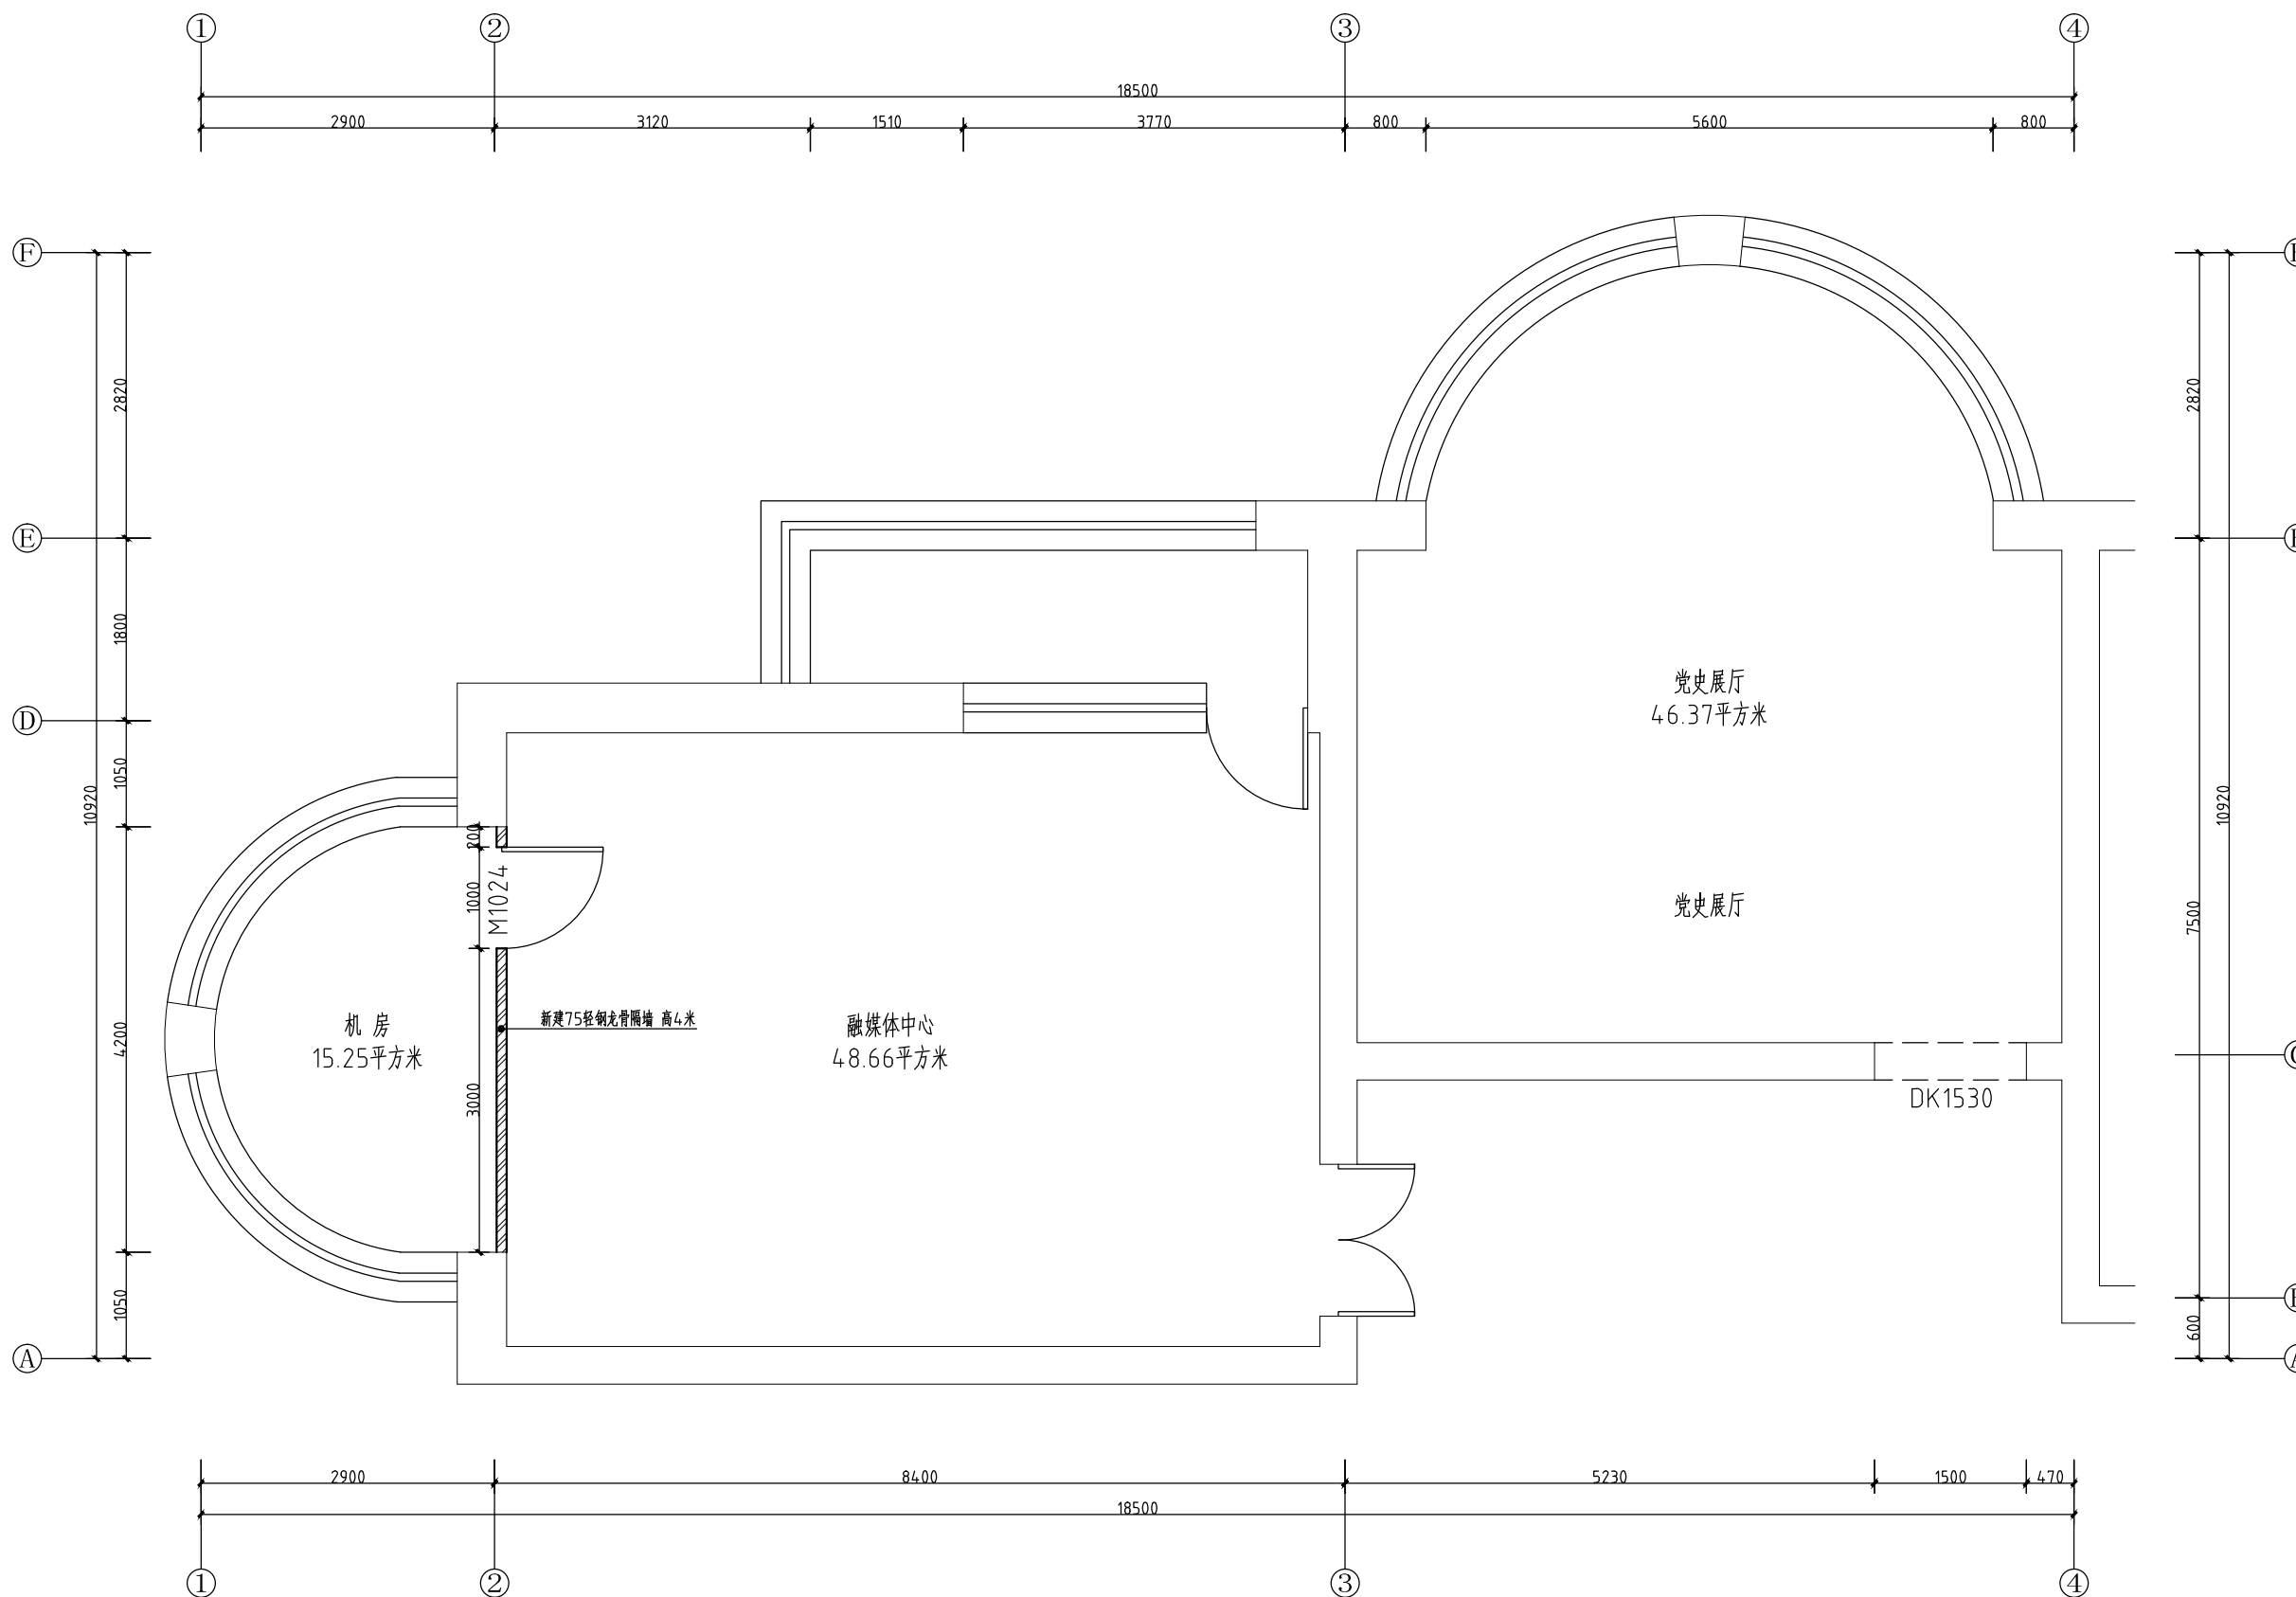

一层融媒体中心、党史展厅改后平面图 1:50

设计单位  
DESIGN UNIT



智诚建科设计有限公司  
ZHI CHENG ARCH-TECH DESIGN Co.,LTD  
建筑工程甲级设计证书 A152007610  
No. A152007610 CLASS A OF ARCHITECTURE DESIGN (PRC)

贵州省贵阳市观山湖区林城西路 盘江集团研发中心14层  
E-mail: zcarchtech@163.com  
电话: 0851-88417568  
邮编: 550000

合作设计单位  
CO-OPERATED WITH

出图专用章  
SHADCL PROJECT SEAL

未加盖本公司出图专用章无效 INVALID NO THE SPECIAL SEAL

注册执业章  
REGISTERED SEAL

修改日期  
REVISION DATE

修改内容  
AMENDMENT

建设单位  
CLIENT

大庆市让胡路区人民政府文化和旅游局

项目名称  
PROJECT TITLE

让胡路区文化馆改建工程

子项名称  
SUB TITLE

图纸名称  
DRAWING TITLE

一层党史展厅天花吊顶图

项目负责人  
PROJECT DIRECTOR

魏建波

审定人  
AUTHORIZED BY

张杨

专业负责人  
DISCIPLINE RESPONSIBLE BY

魏建波

校对人  
CHECKED BY

薛小磊

设计人  
DESIGNED BY

黄凯

制图人  
DRAWING BY

黄凯

专业  
SPECIALTY

建筑

设计阶段  
DESIGN STAGE

施工图

比例  
SCALE

1:50

日期  
DATE

2022.09

工程编号  
PROJECT NO.

ZCDQ2022070

图号  
DRAWING NO.


建施-03

规格  
Dwg. SIZE

A2

版本  
VERSION

第一版

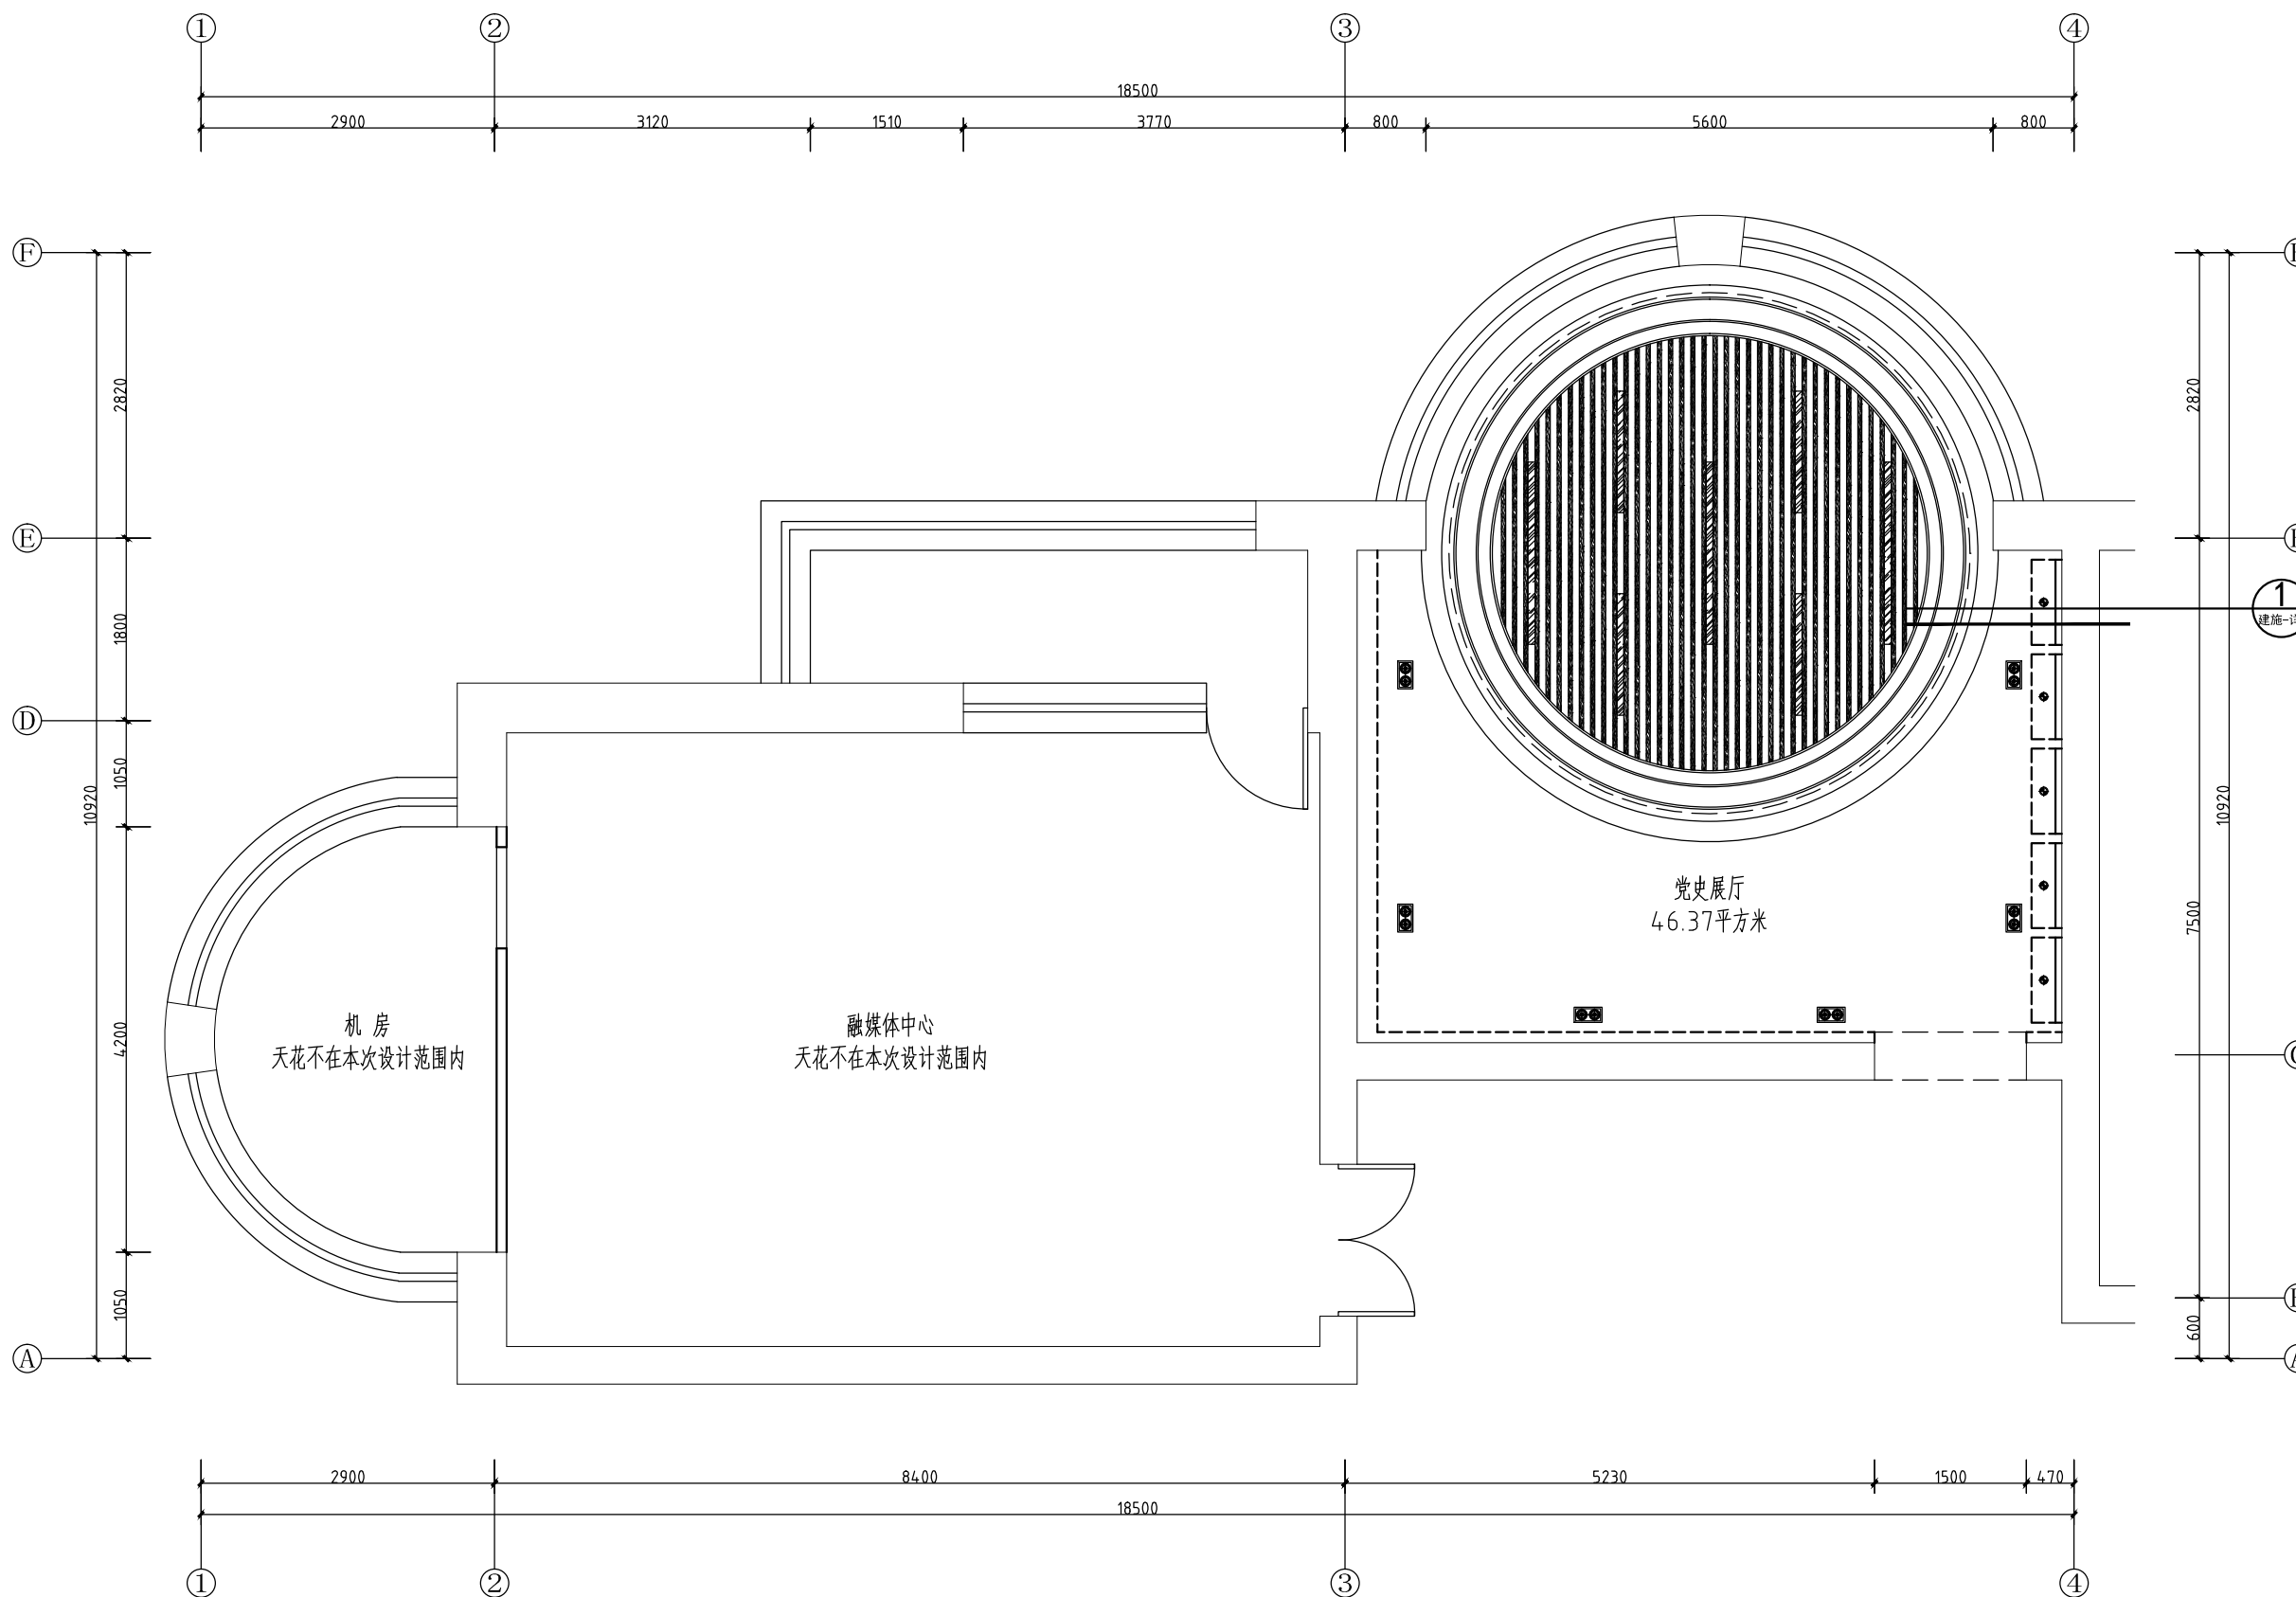

轻钢龙骨40\*100\*1mm铝方通吊顶

一层融媒体中心、党史展厅天花吊顶图 1:50

灯具及设备图例

序号	图例	名称	单位	备注
1		LED轨道3.5寸射灯	个	
2		LED 三头豆胆灯	个	角度可调节
3		LED 双头豆胆灯	个	角度可调节
4		LED灯带	米	
5		LED铝合金嵌入式灯条	米	20mm宽
6		LED吸顶天花嵌灯	组	每8块为一组
7		70mmLED长条嵌灯	个	1.2米/1.8米

设计单位  
DESIGN UNIT



智诚建科设计有限公司  
ZHI CHENG ARCH-TECH DESIGN Co.,LTD  
建筑工程甲级设计证书 A152007610  
No. A152007610 CLASS A OF ARCHITECTURE DESIGN (PRC)

贵州省贵阳市观山湖区林城西路 盘江集团研发中心14层  
E-mail: zcarchtech@163.com  
电话: 0851-88417568  
邮编: 550000

合作设计单位  
CO-OPERATED WITH

出图专用章  
SHADCL PROJECT SEAL

未加盖本公司出图专用章无效 INVALID NO THE SPECIAL SEAL

注册执业章  
REGISTERED SEAL

修改日期  
REVISION DATE

修改内容  
AMENDMENT

建设单位  
CLIENT

大庆市让胡路区人民政府文化和旅游局

项目名称  
PROJECT TITLE

让胡路区文化馆改建工程

子项名称  
SUB TITLE

图纸名称  
DRAWING TITLE

一层党史展厅立面图

项目负责人  
PROJECT DIRECTOR

魏建波

审定人  
AUTHORIZED BY

张杨

专业负责人  
DISCIPLINE RESPONSIBLE BY

魏建波

校对  
CHECKED BY

薛小磊

设计人  
DESIGNED BY

黄凯

制图人  
DRAWING BY

黄凯

专业  
SPECIALTY

建筑

设计阶段  
DESIGN STAGE

施工图

比例  
SCALE

1:50

日期  
DATE

2022.09

工程编号  
PROJECT NO.

ZCDQ2022070

图号  
DRAWING NO.


建施-04

规格  
Dwg. SIZE


A2

版本  
VERSION


第一版

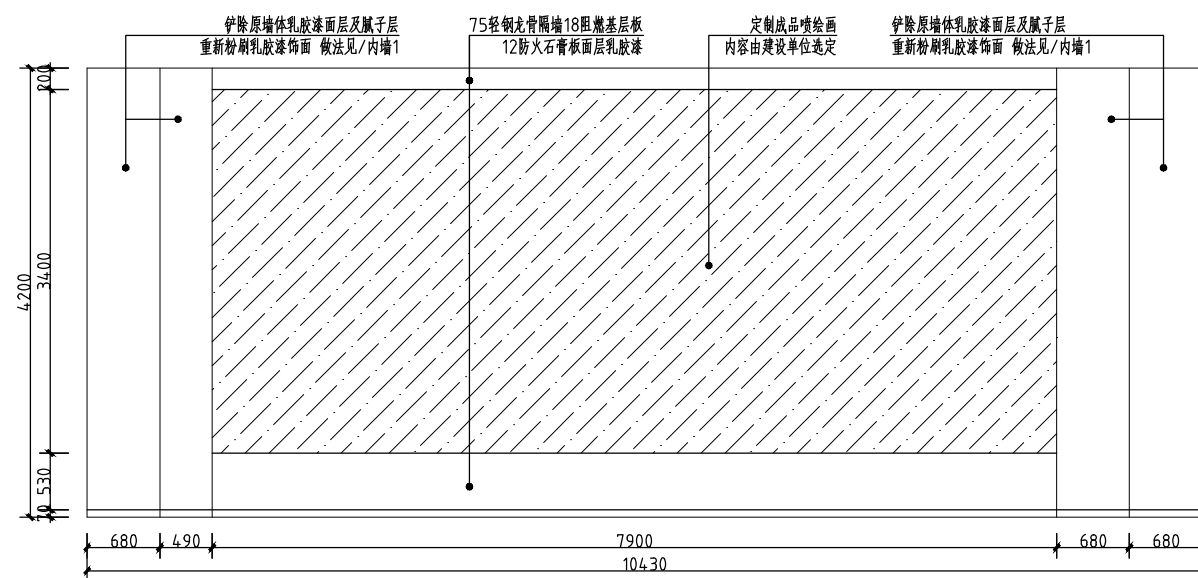


①一层党史展厅展开立面图 1:50

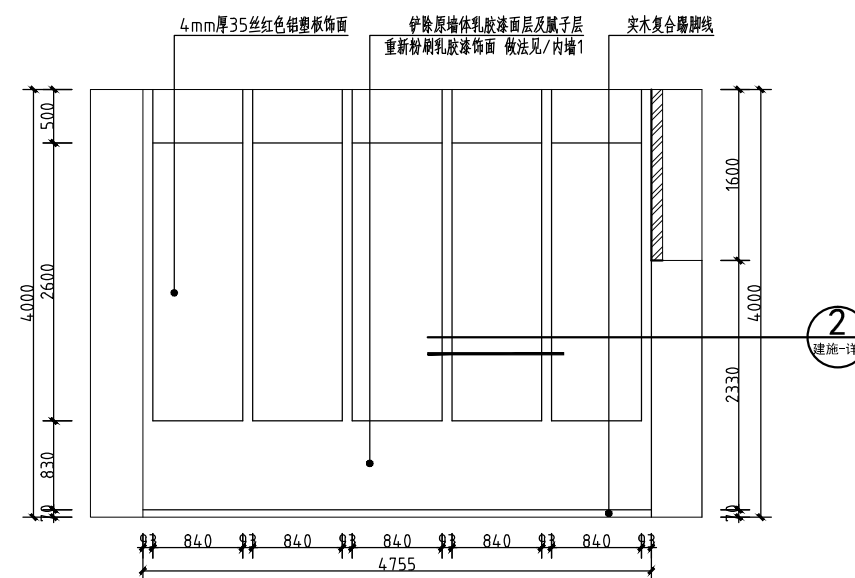


②一层党史展厅立面图 1:50

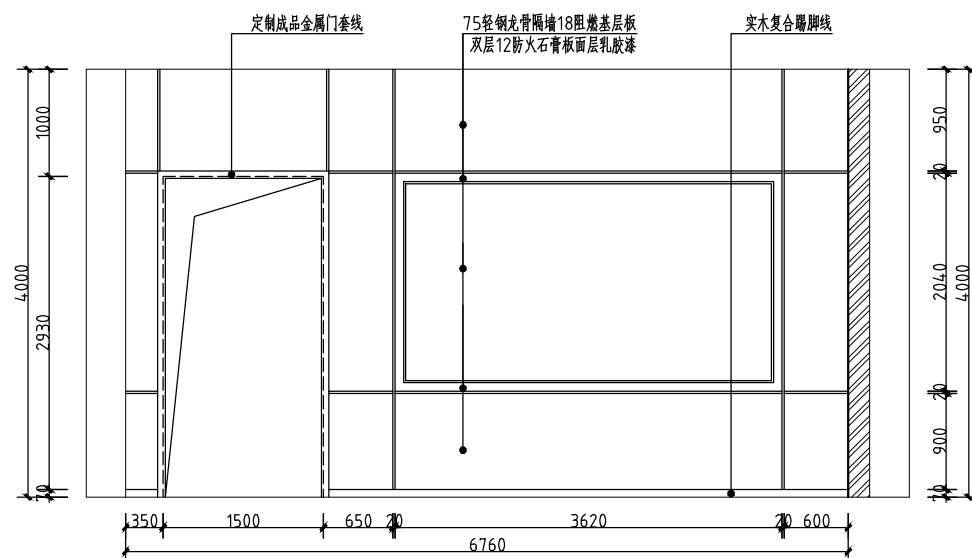

③一层党史展厅立面图 1:50

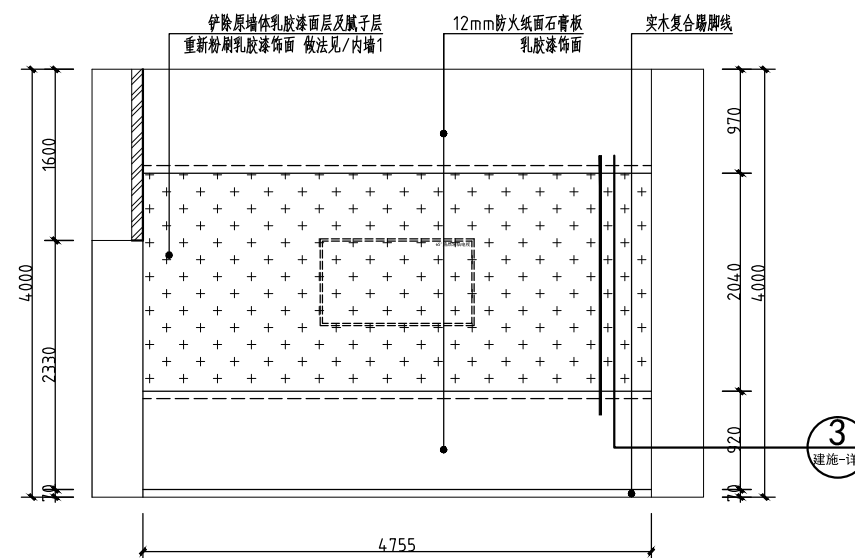

④一层党史展厅立面图 1:50

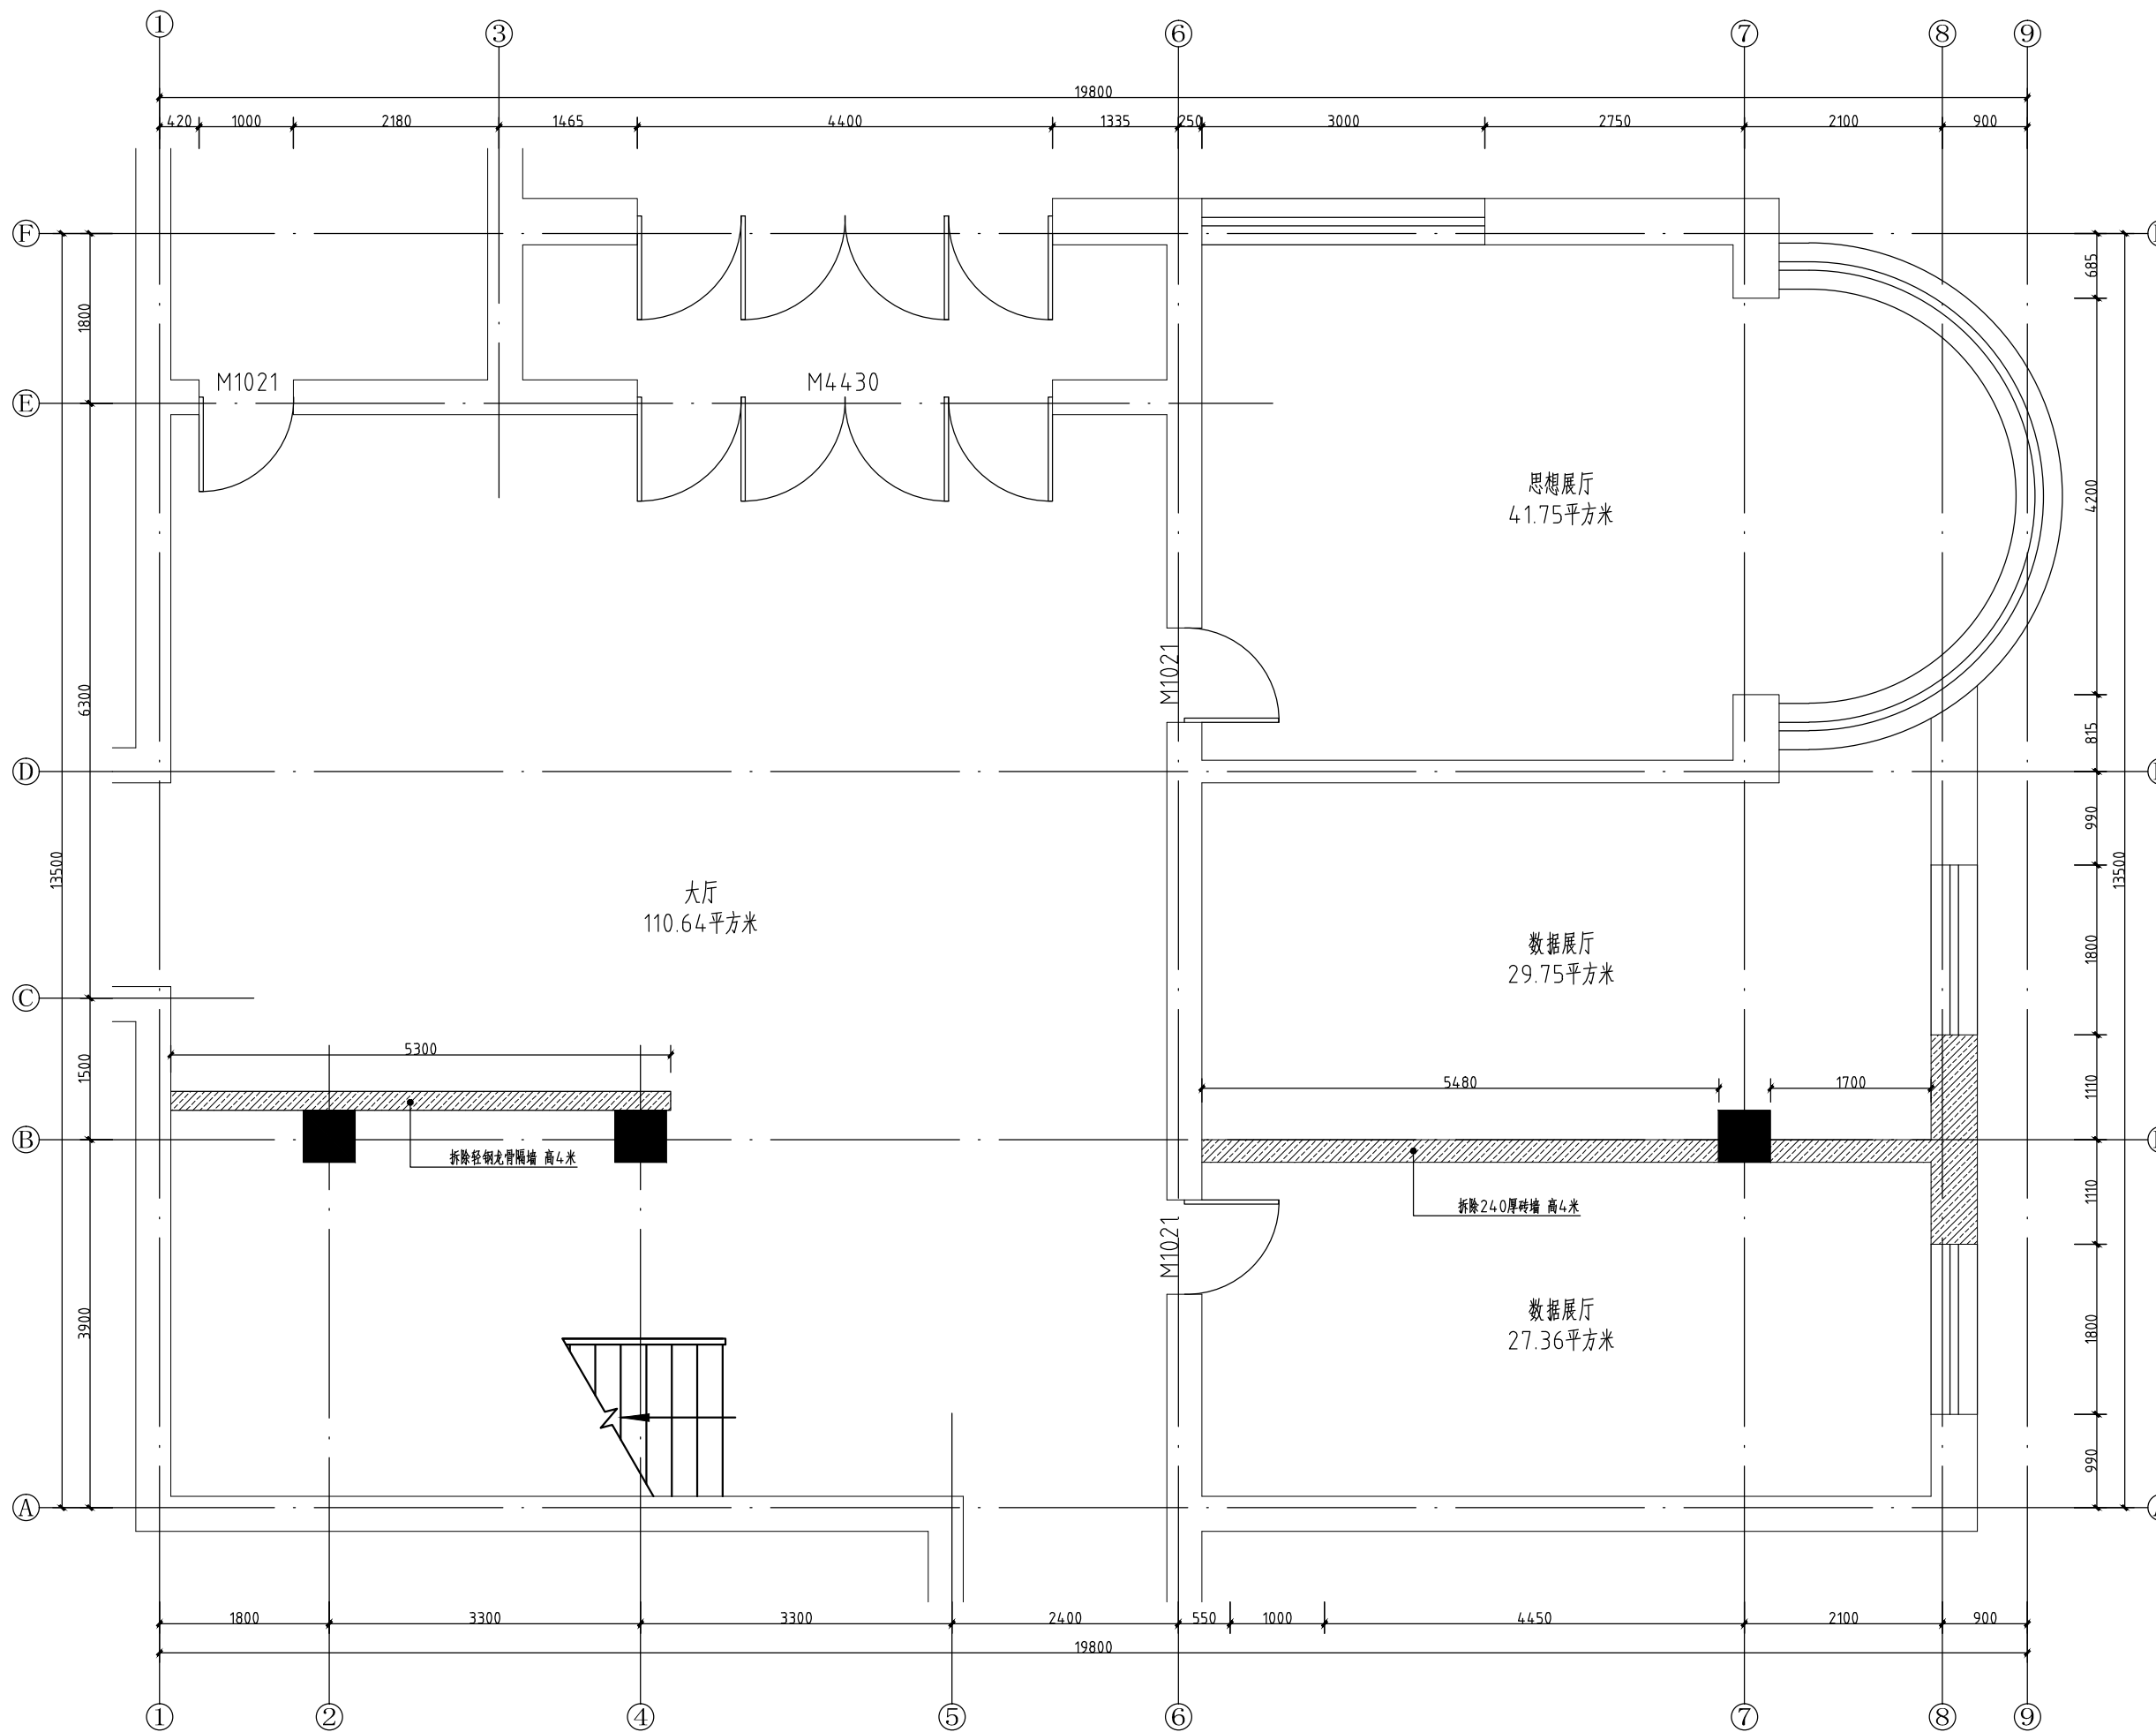

一层大厅、思想展厅、数据展厅拆除平面图 1:50

设计单位  
DESIGN UNIT



智诚建科设计有限公司  
ZHI CHENG ARCH-TECH DESIGN Co.,LTD  
建筑工程甲级设计证书 A152007610  
No. A152007610 CLASS A OF ARCHITECTURE DESIGN (PRC)

贵州省贵阳市观山湖区林城西路 盘江集团研发中心14层  
E-mail: zcarchtech@163.com  
电话: 0851-88417568  
邮编: 550000

合作设计单位  
CO-OPERATED WITH

出图专用章  
SHADCL PROJECT SEAL

未加盖本公司出图专用章无效 INVALID NO THE SPECIAL SEAL

注册执业章  
REGISTERED SEAL

修改日期  
REVISION DATE

修改内容  
AMENDMENT

建设单位  
CLIENT

大庆市让胡路区人民政府文化和旅游局

项目名称  
PROJECT TITLE

让胡路区文化馆改建工程

子项名称  
SUB TITLE

图纸名称  
DRAWING TITLE

一层大厅、思想展厅、数据展厅拆除平面图

项目负责人  
PROJECT DIRECTOR

魏建波

审定人  
AUTHORIZED BY

张杨

专业负责人  
DISCIPLINE RESPONSIBLE BY

魏建波

校对人  
CHECKED BY

薛小磊

设计人  
DESIGNED BY

黄凯

制图人  
DRAWING BY

黄凯

专业 建筑 设计阶段 施工图  
SCALE 1:50 日期 2022.09  
工程编号 ZCDQ2022070 图号 建施-05  
规格 A2 版本 第一版

设计单位  
DESIGN UNIT



智诚建科设计有限公司  
ZHI CHENG ARCH-TECH DESIGN Co.,LTD  
建筑工程甲级设计证书 A152007610  
No. A152007610 CLASS A OF ARCHITECTURE DESIGN (PRC)

贵州省贵阳市观山湖区林城西路 盘江集团研发中心14层  
E-mail: zcarchtech@163.com  
电话: 0851-88417568  
邮编: 550000

合作设计单位  
CO-OPERATED WITH

出图专用章  
SHADCL PROJECT SEAL

未加盖本公司出图专用章无效 INVALID NO THE SPECIAL SEAL

注册执业章  
REGISTERED SEAL

修改日期  
REVISION DATE

修改内容  
AMENDMENT

建设单位  
CLIENT

重庆市让胡路区人民政府文化和旅游局

项目名称  
PROJECT TITLE

让胡路区文化馆改建工程

子项名称  
SUB TITLE

图纸名称  
DRAWING TITLE

一层大厅、思想展厅、数据展厅改后平面图

项目负责人  
PROJECT DIRECTOR

魏建波

审定人  
AUTHORIZED BY

张杨

专业负责人  
DISCIPLINE RESPONSIBLE BY

魏建波

校对  
CHECKED BY

薛小磊

设计人  
DESIGNED BY

黄凯

制图人  
DRAWING BY

黄凯

专业  
SPECIALTY

建筑

设计阶段  
DESIGN STAGE

施工图

比例  
SCALE

1:50

日期  
DATE

2022.09

工程编号  
PROJECT NO.

ZCDQ2022070

图号  
DRAWING NO.


建施-06

规格  
Dwg. SIZE

A2

版本  
VERSION

第一版

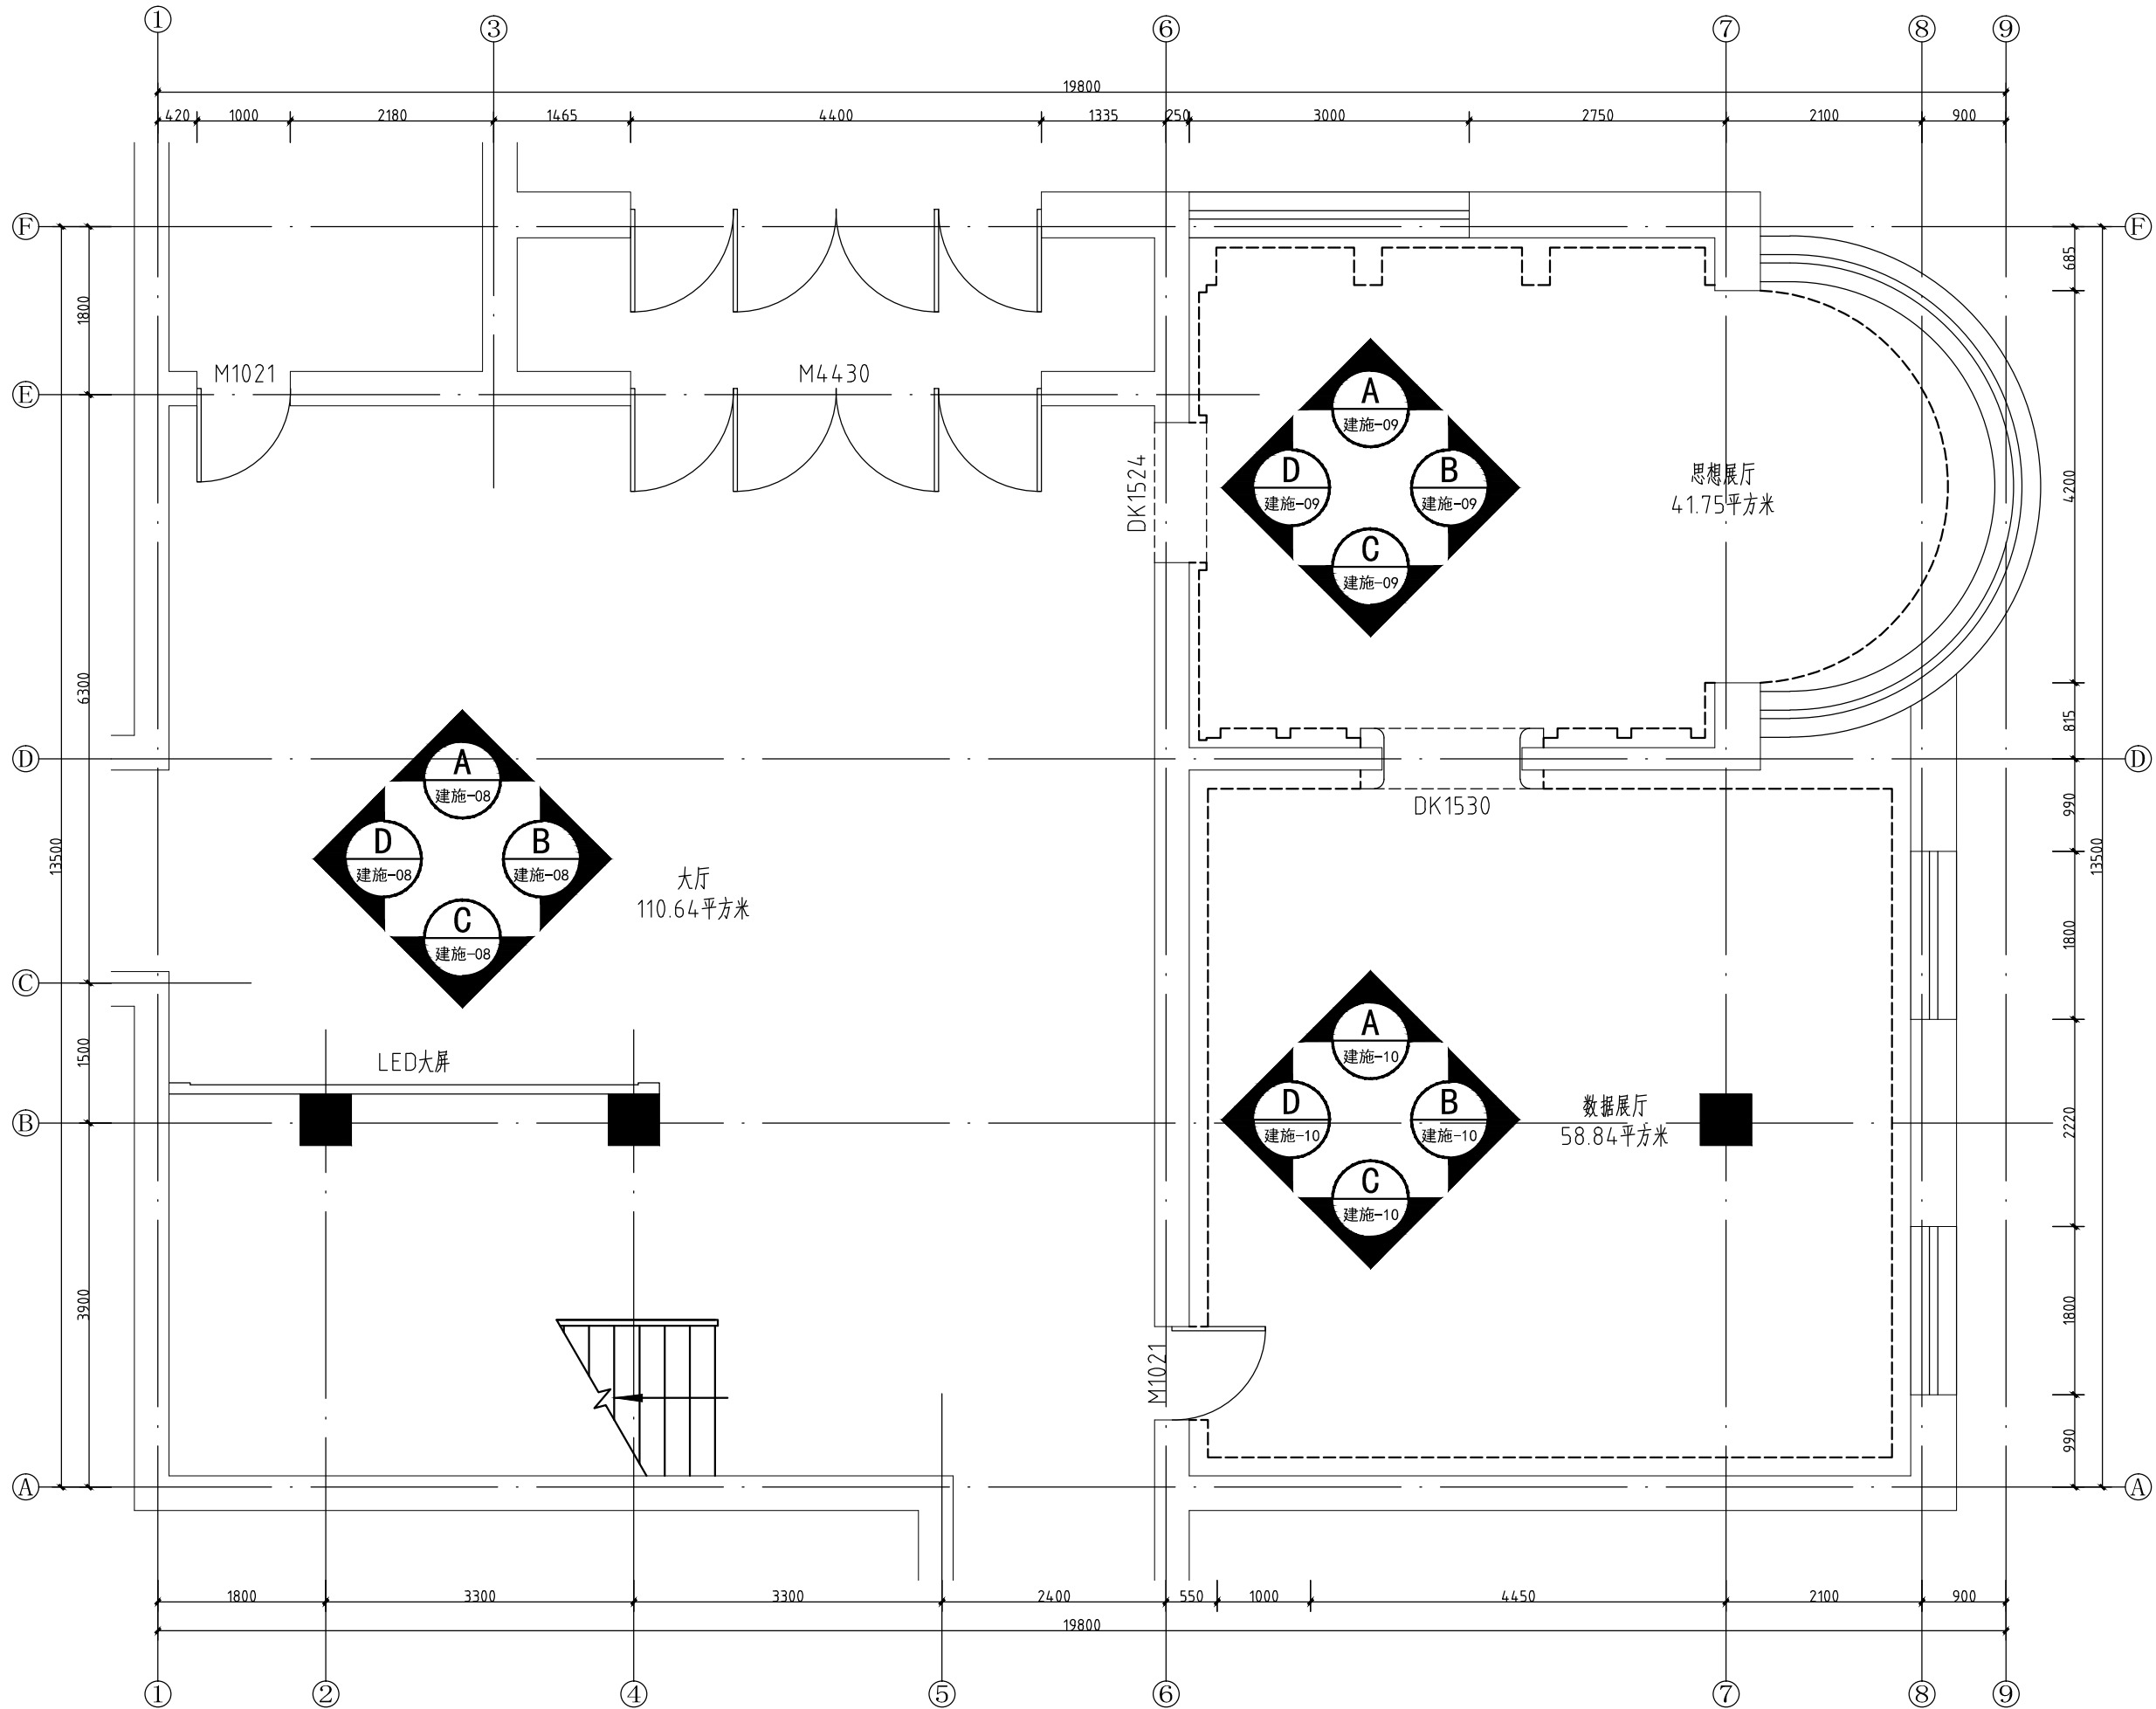

一层大厅、思想展厅、数据展厅改后平面图 1:50

设计单位  
DESIGN UNIT



智诚建科设计有限公司  
ZHI CHENG ARCH-TECH DESIGN Co.,LTD  
建筑工程甲级设计证书 A152007610  
No. A152007610 CLASS A OF ARCHITECTURE DESIGN (PRC)

贵州省贵阳市观山湖区林城西路 盘江集团研发中心14层  
E-mail: zcarchtech@163.com  
电话: 0851-88417568  
邮编: 550000

合作设计单位  
CO-OPERATED WITH

出图专用章  
SHADCL PROJECT SEAL

未加盖本公司出图专用章无效 INVALID NO THE SPECIAL SEAL

注册执业章  
REGISTERED SEAL

修改日期  
REVISION DATE

修改内容  
AMENDMENT

建设单位  
CLIENT

大庆市让胡路区人民政府文化和旅游局

项目名称  
PROJECT TITLE

让胡路区文化馆改建工程

子项名称  
SUB TITLE

图纸名称  
DRAWING TITLE

一层思想展厅、数据展厅天花吊顶图

项目负责人  
PROJECT DIRECTOR

魏建波

魏建波

审定人  
AUTHORIZED BY

张杨

张杨

专业负责人  
DISCIPLINE RESPONSIBLE BY

魏建波

魏建波

校对人  
CHECKED BY

薛小磊

薛小磊

设计人  
DESIGNED BY

黄凯

黄凯

制图人  
DRAWING BY

黄凯

黄凯

专业  
SPECIALTY

建筑

设计阶段  
DESIGN STAGE

施工图

比例  
SCALE

1:50

日期  
DATE

2022.09

工程编号  
PROJECT NO.

ZCDQ2022070

图号  
DRAWING NO.


建施-07

规格  
Dwg. SIZE

A2

版本  
VERSION

第一版

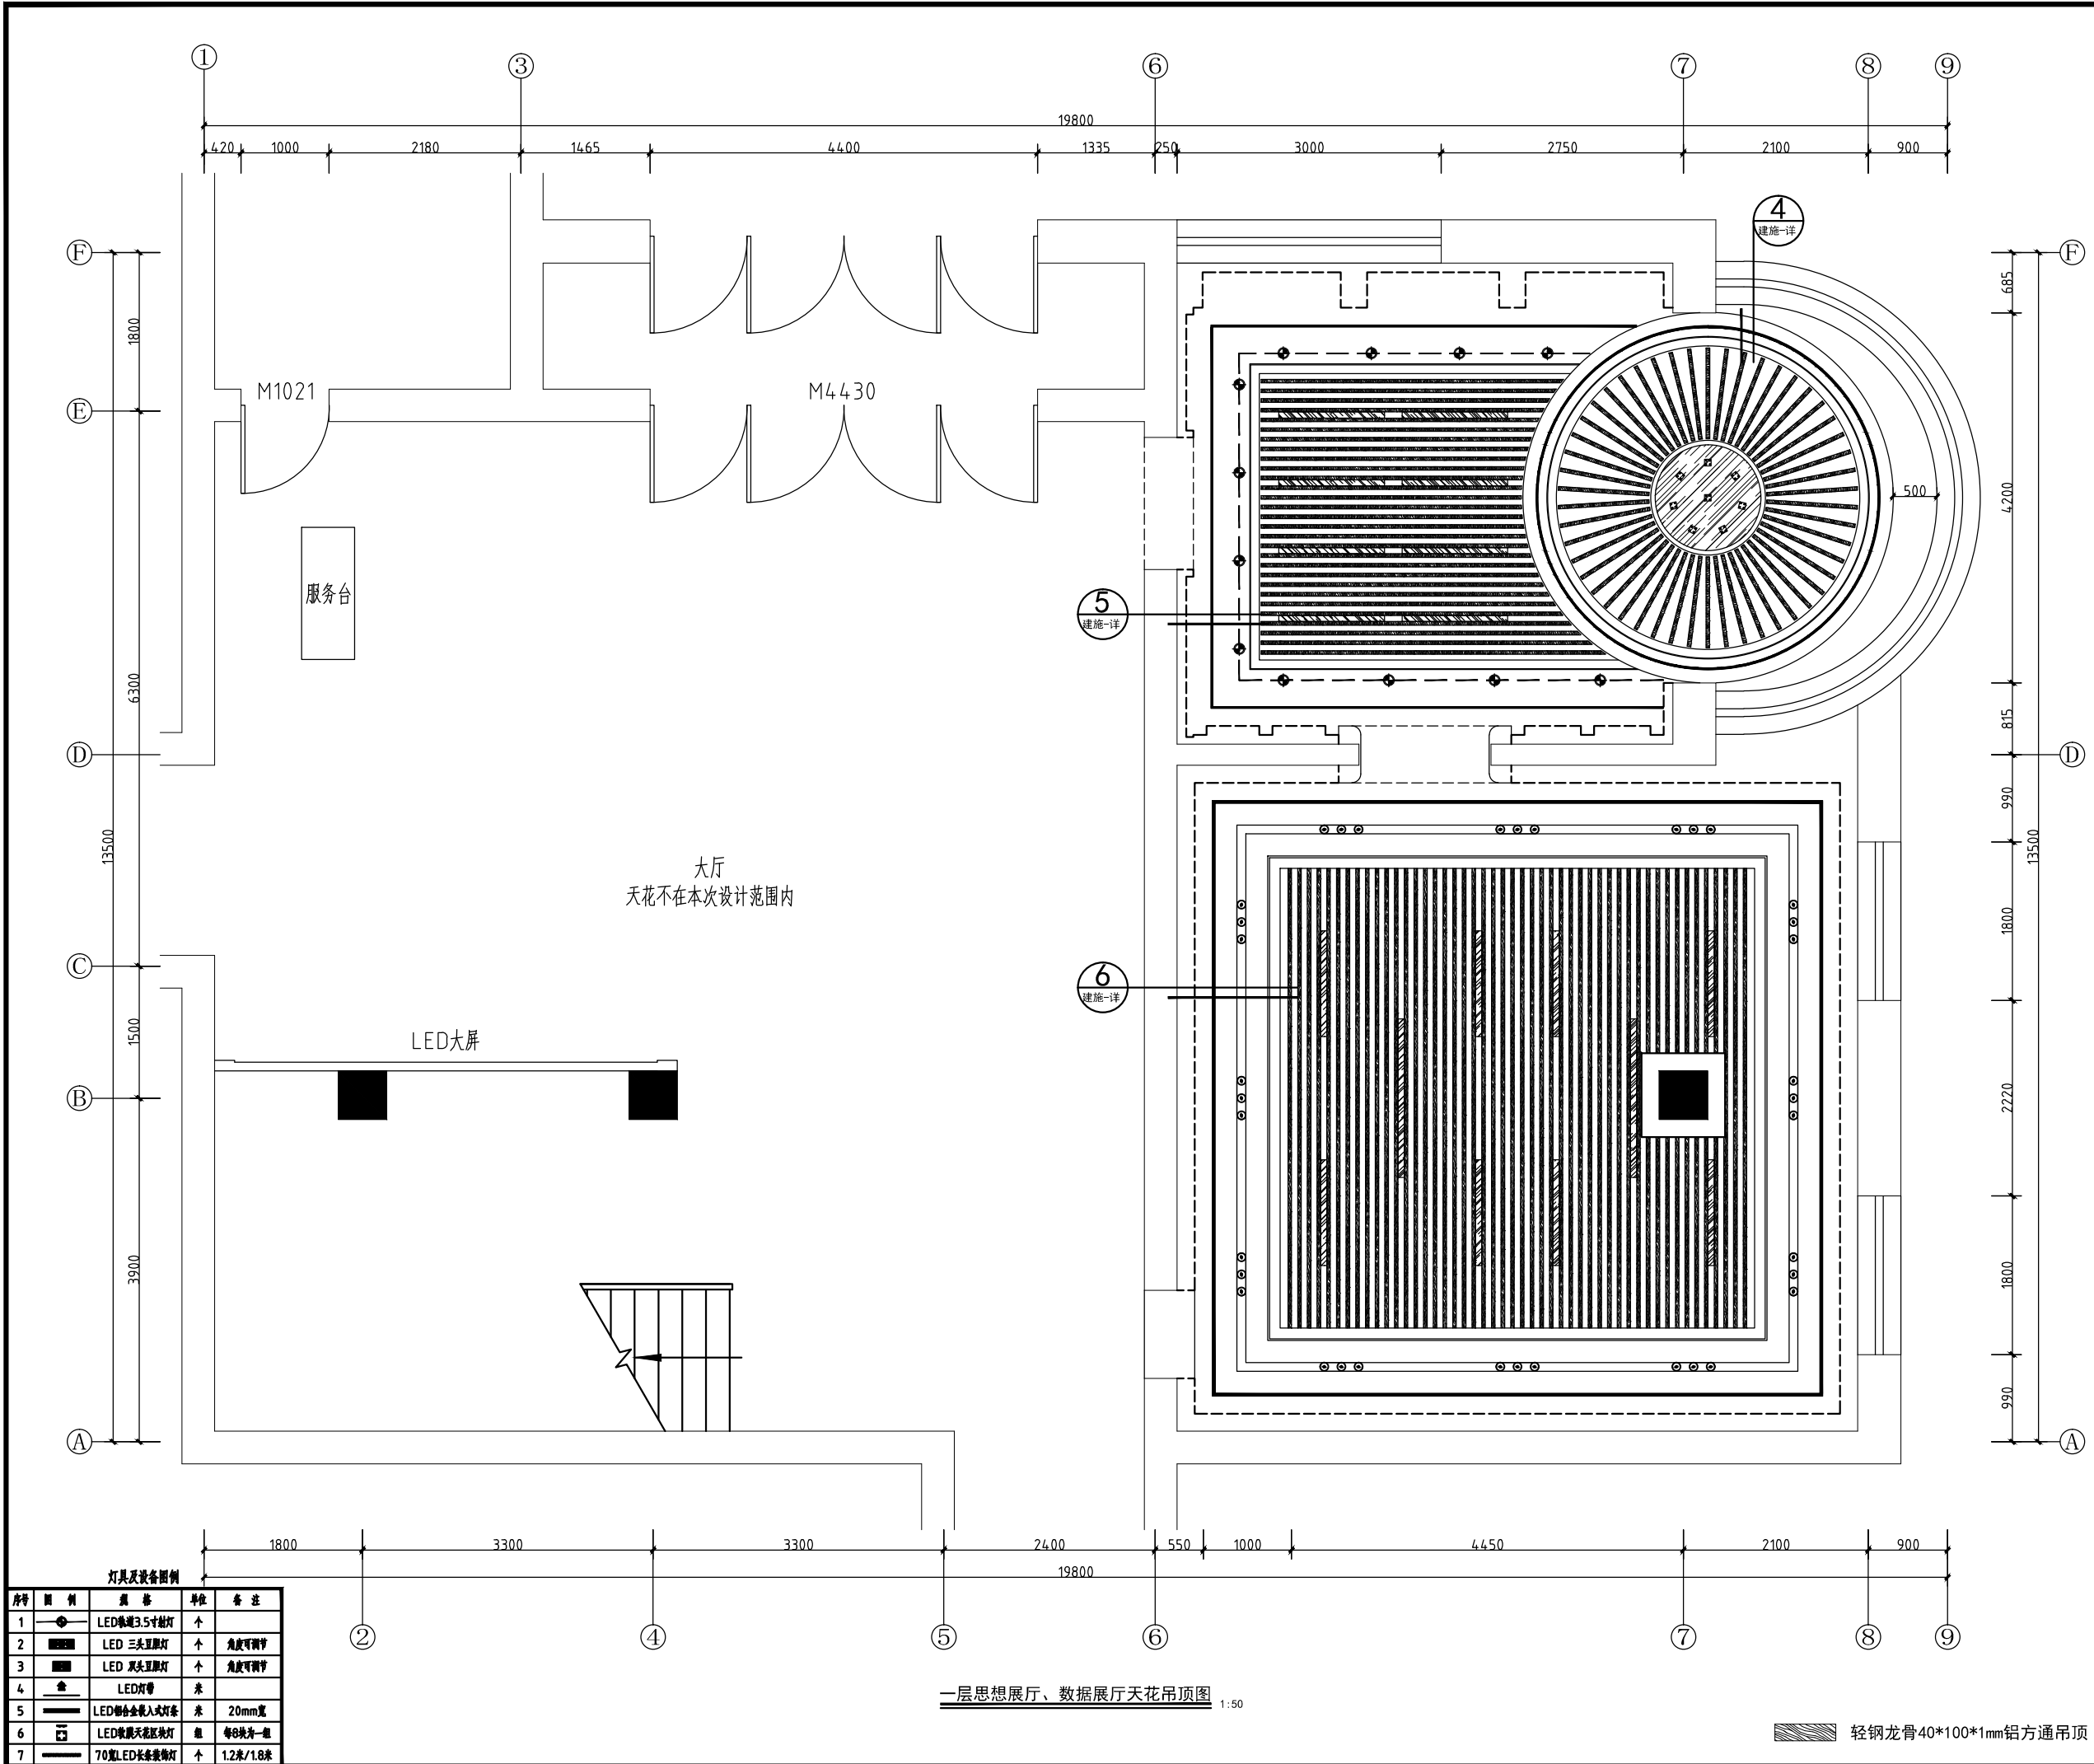

灯具及设备图例

序号	图例	名称	单位	备注
1	●	LED轨道3.5寸射灯	个	
2	■	LED 三头豆胆灯	个	角度可调节
3	■	LED 双头豆胆灯	个	角度可调节
4	—	LED灯带	米	
5	—	LED铝合金嵌入式灯条	米	20mm宽
6	□	LED吸顶天花嵌灯	组	每8块为一组
7	—	70mm LED长条嵌灯	个	1.2米/1.8米

一层思想展厅、数据展厅天花吊顶图 1:50

轻钢龙骨40\*100\*1mm铝方通吊顶

设计单位  
DESIGN UNIT



智诚建科设计有限公司  
ZHI CHENG ARCH-TECH DESIGN Co.,LTD  
建筑工程甲级设计证书 A152007610  
No. A152007610 CLASS A OF ARCHITECTURE DESIGN (PRC)

贵州省贵阳市观山湖区林城西路 盘江集团研发中心14层  
E-mail: zcarchtech@163.com  
电话: 0851-88417568  
邮编: 550000

合作设计单位  
CO-OPERATED WITH

出图专用章  
SHADCL PROJECT SEAL

未加盖本公司出图专用章无效 INVALID NO THE SPECIAL SEAL

注册执业章  
REGISTERED SEAL

修改日期

REVISION DATE

修改内容

AMENDMENT

建设单位

CLIENT

大庆市让胡路区人民政府文化和旅游局

项目名称

PROJECT TITLE

让胡路区文化馆改建工程

子项名称

SUB TITLE

图纸名称

DRAWING TITLE

一层大厅立面图

项目负责人

PROJECT DIRECTOR

魏建波

魏建波

审定人

AUTHORIZED BY

张杨

张杨

专业负责人

DISCIPLINE RESPONSIBLE BY

魏建波

魏建波

校对

CHECKED BY

薛小磊

薛小磊

设计人

DESIGNED BY

黄凯

黄凯

制图人

DRAWING BY

黄凯

黄凯

专业

SPECIALTY

建筑

设计阶段

DESIGN STAGE

施工图

比例

SCALE

1:50

日期

DATE

2022.09

工程编号

PROJECT NO.

ZCDQ2022070

图号

DRAWING NO.

建施-08

规格


DWG. SIZE

A2


版本

VERSION


第一版

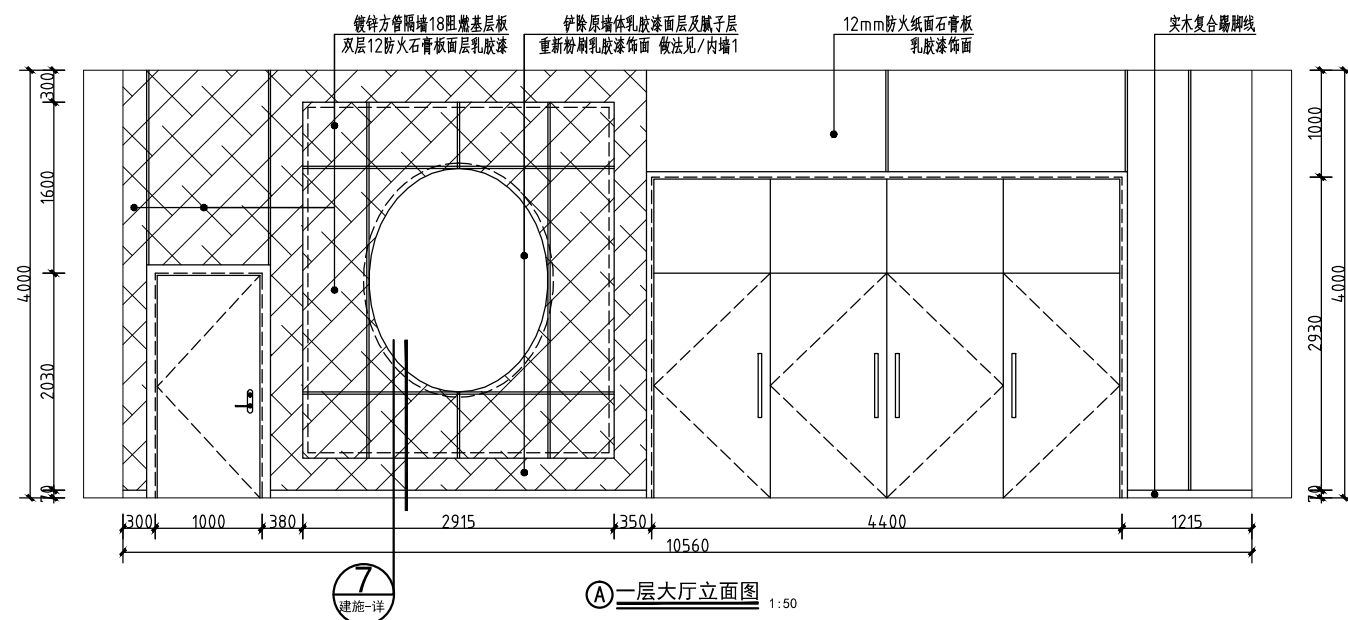


① 一层大厅立面图 1:50

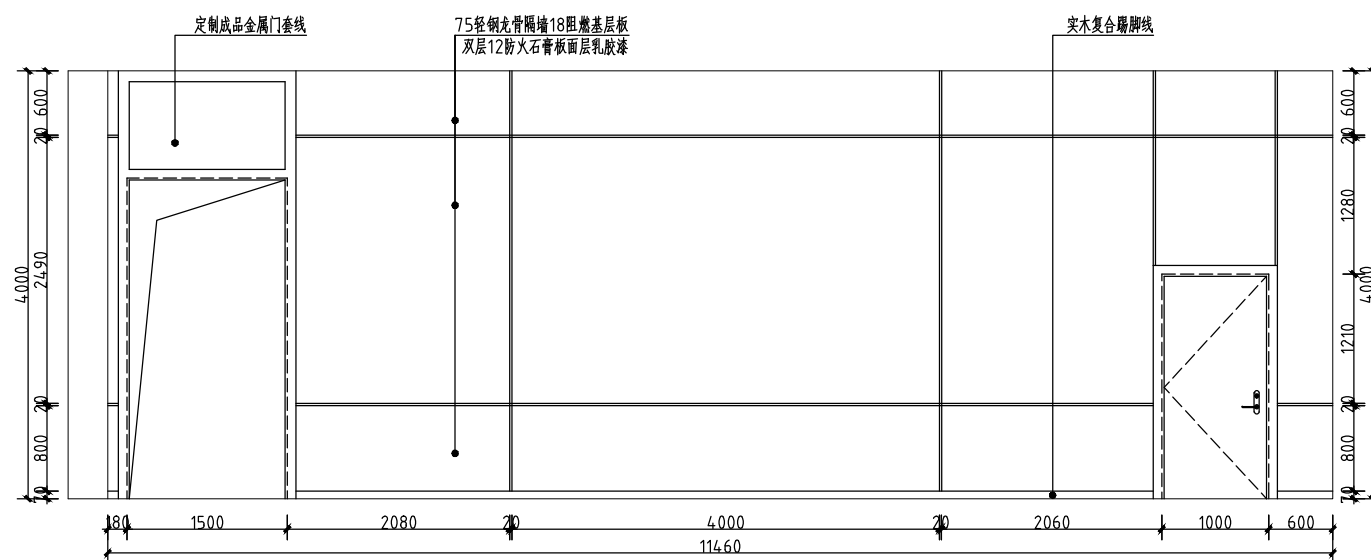

② 一层大厅立面图 1:50

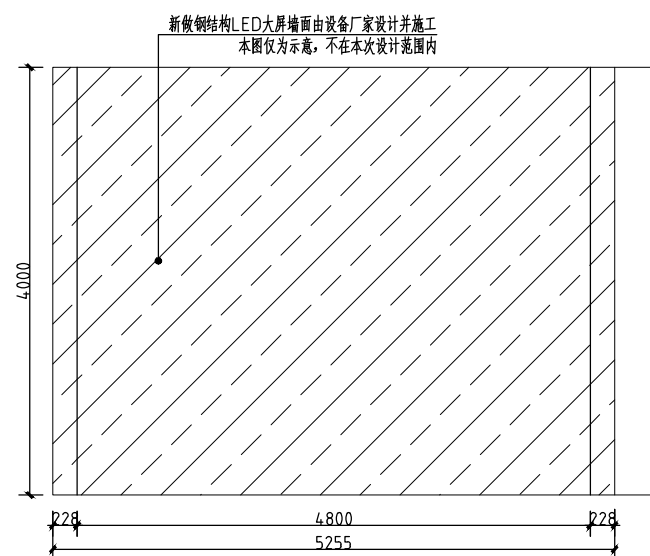

③ 一层大厅立面图 1:50

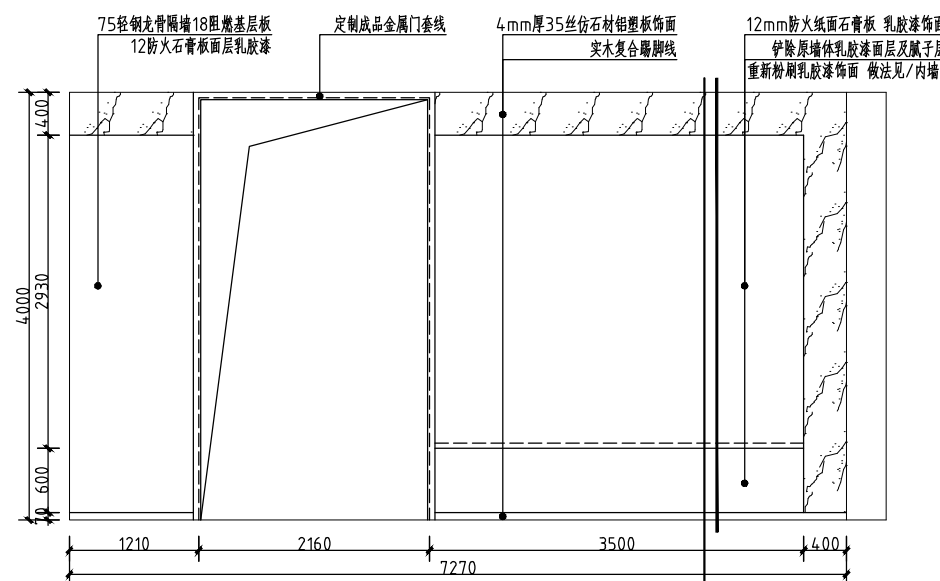

④ 一层大厅立面图 1:50



设计单位  
DESIGN UNIT



智诚建科设计有限公司  
ZHI CHENG ARCH-TECH DESIGN Co.,LTD  
建筑工程甲级设计证书 A152007610  
No. A152007610 CLASS A OF ARCHITECTURE DESIGN (PRC)

贵州省贵阳市观山湖区林城西路 盘江集团研发中心14层  
E-mail: zcarchtech@163.com  
电话: 0851-88417568  
邮编: 550000

合作设计单位  
CO-OPERATED WITH

出图专用章  
SHADCL PROJECT SEAL

未加盖本公司出图专用章无效 INVALID NO THE SPECIAL SEAL

注册执业章  
REGISTERED SEAL

修改日期  
REVISION DATE

修改内容  
AMENDMENT

建设单位  
CLIENT

大庆市让胡路区人民政府文化和旅游局

项目名称  
PROJECT TITLE

让胡路区文化馆改建工程

子项名称  
SUB TITLE

图纸名称  
DRAWING TITLE

一层思想展厅立面图

项目负责人  
PROJECT DIRECTOR

魏建波

审定人  
AUTHORIZED BY

张杨

专业负责人  
DISCIPLINE RESPONSIBLE BY

魏建波

校对  
CHECKED BY

薛小磊

设计人  
DESIGNED BY

黄凯

制图人  
DRAWING BY

黄凯

专业  
SPECIALTY

建筑

设计阶段  
DESIGN STAGE

施工图

比例  
SCALE

1:50

日期  
DATE

2022.09

工程编号  
PROJECT NO.

ZCDQ2022070

图号  
DRAWING NO.


建施-09

规格  
Dwg. SIZE


A2

版本  
VERSION


第一版

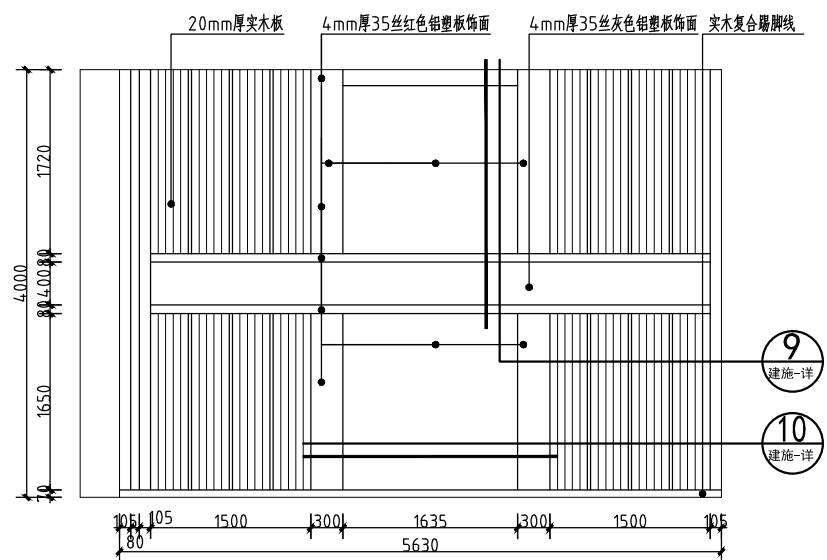


① 一层思想展厅立面图 1:50

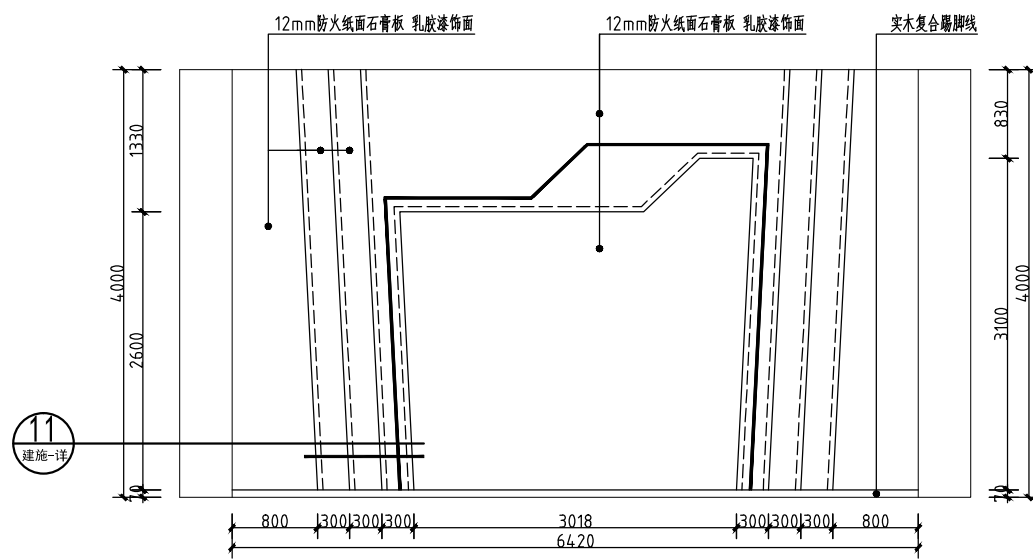

② 一层思想展厅展开立面图 1:50

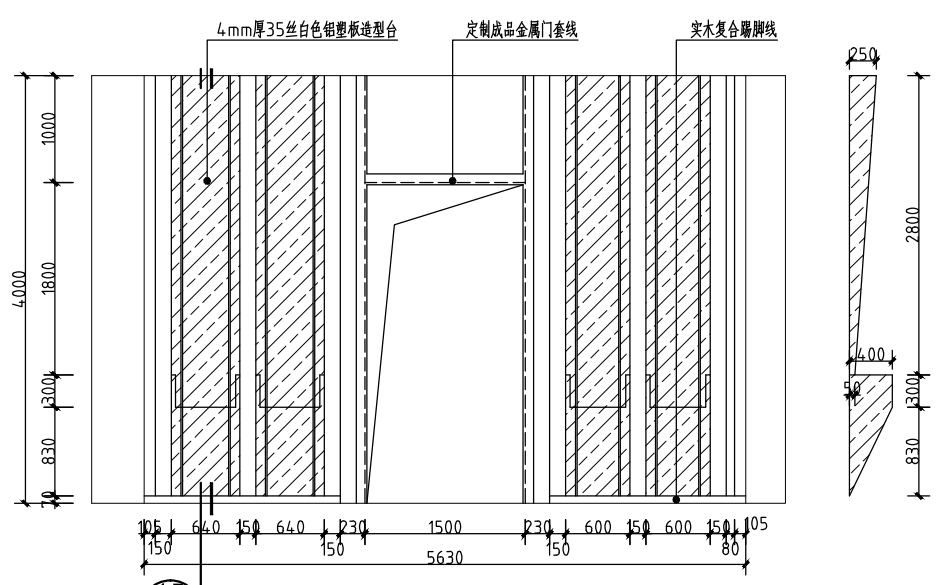

③ 一层思想展厅立面图 1:50

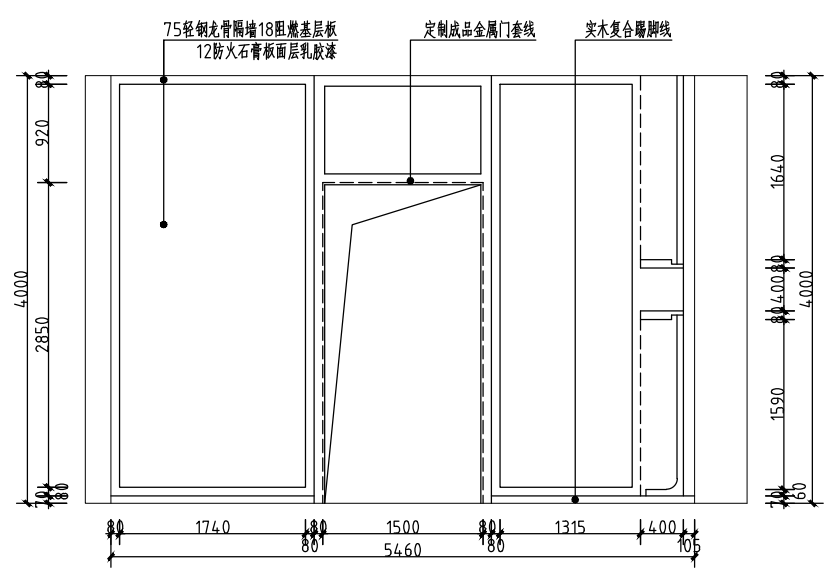

④ 一层思想展厅立面图 1:50

15  
建施-详

11  
建施-详

9  
建施-详

10  
建施-详

设计单位  
DESIGN UNIT



智诚建科设计有限公司  
ZHI CHENG ARCH-TECH DESIGN Co.,LTD  
建筑工程甲级设计证书 A152007610  
No. A152007610 CLASS A OF ARCHITECTURE DESIGN (PRC)

贵州省贵阳市观山湖区林城西路 盘江集团研发中心14层  
E-mail: zcarchtech@163.com  
电话: 0851-88417568  
邮编: 550000

合作设计单位  
CO-OPERATED WITH

出图专用章  
SHADCL PROJECT SEAL

未加盖本公司出图专用章无效 INVALID NO THE SPECIAL SEAL

注册执业章  
REGISTERED SEAL

修改日期  
REVISION DATE

修改内容  
AMENDMENT

建设单位  
CLIENT

大庆市让胡路区人民政府文化和旅游局

项目名称  
PROJECT TITLE

让胡路区文化馆改建工程

子项名称  
SUB TITLE

图纸名称  
DRAWING TITLE

一层数据展厅立面图

项目负责人  
PROJECT DIRECTOR

魏建波

审定人  
AUTHORIZED BY

张杨

专业负责人  
DISCIPLINE RESPONSIBLE BY

魏建波

校对  
CHECKED BY

薛小磊

设计人  
DESIGNED BY

黄凯

制图人  
DRAWING BY

黄凯

专业  
SPECIALTY

建筑

设计阶段  
DESIGN STAGE

施工图

比例  
SCALE

1:50

日期  
DATE

2022.09

工程编号  
PROJECT NO.

ZCDQ2022070

图号  
DRAWING NO.


建施-10

规格  
Dwg. SIZE


A2

版本  
VERSION


第一版

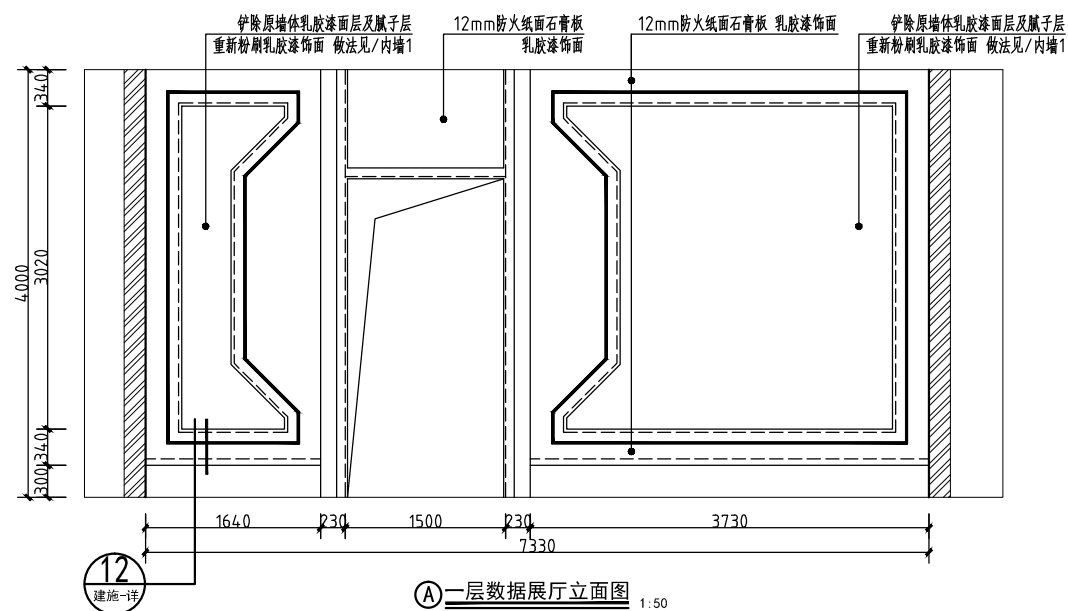


① 一层数据展厅立面图 1:50

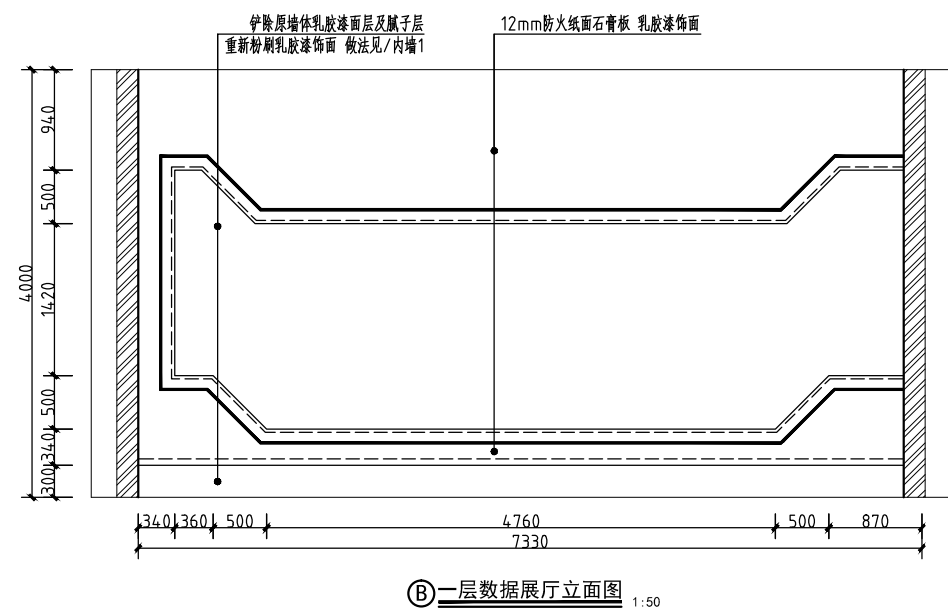

② 一层数据展厅立面图 1:50

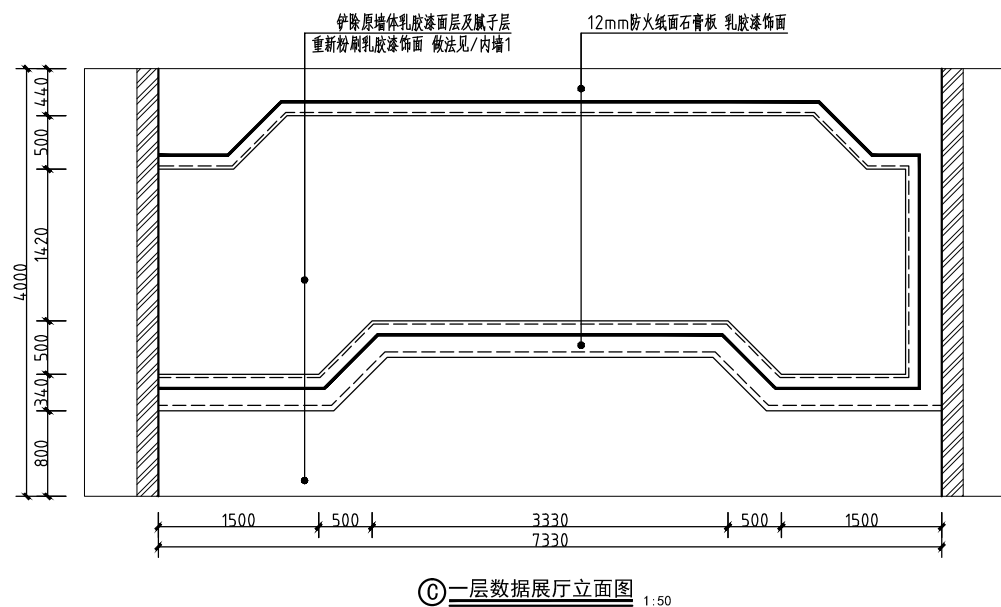

③ 一层数据展厅立面图 1:50

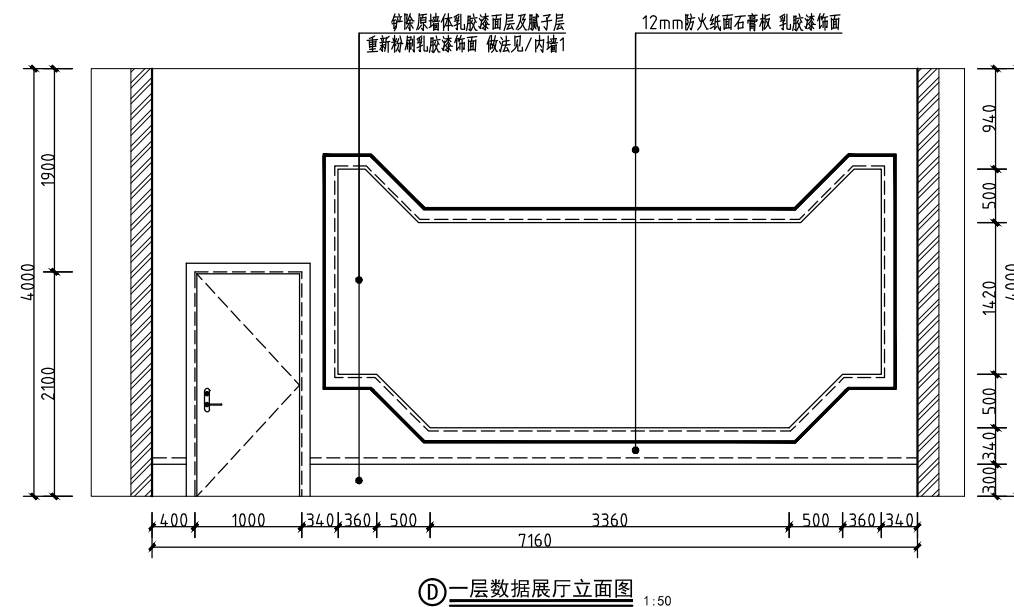

④ 一层数据展厅立面图 1:50

设计单位  
DESIGN UNIT



智诚建科设计有限公司  
ZHI CHENG ARCH-TECH DESIGN Co.,LTD  
建筑工程甲级设计证书 A152007610  
No. A152007610 CLASS A OF ARCHITECTURE DESIGN (PRC)

贵州省贵阳市观山湖区林城西路 盘江集团研发中心14层  
E-mail: zcarchtech@163.com  
电话: 0851-88417568  
邮编: 550000

合作设计单位  
CO-OPERATED WITH

出图专用章  
SHADCL PROJECT SEAL

未加盖本公司出图专用章无效 INVALID NO THE SPECIAL SEAL

注册执业章  
REGISTERED SEAL

修改日期  
REVISION DATE

修改内容  
AMENDMENT

建设单位  
CLIENT

大庆市让胡路区人民政府文化和旅游局

项目名称  
PROJECT TITLE

让胡路区文化馆改建工程

子项名称  
SUB TITLE

图纸名称  
DRAWING TITLE

二层龙江四大精神拆除、改后平面图

项目负责人  
PROJECT DIRECTOR

魏建波

审定人  
AUTHORIZED BY

张杨

专业负责人  
DISCIPLINE RESPONSIBLE BY

魏建波

校对人  
CHECKED BY

薛小磊

设计人  
DESIGNED BY

黄凯

制图人  
DRAWING BY

黄凯

专业  
SPECIALTY

建筑

设计阶段  
DESIGN STAGE

施工图

比例  
SCALE

1:50

日期  
DATE

2022.09

工程编号  
PROJECT NO.

ZCDQ2022070

图号  
DRAWING NO.


建施-11

规格  
Dwg. SIZE


A2

版本  
VERSION

第一版

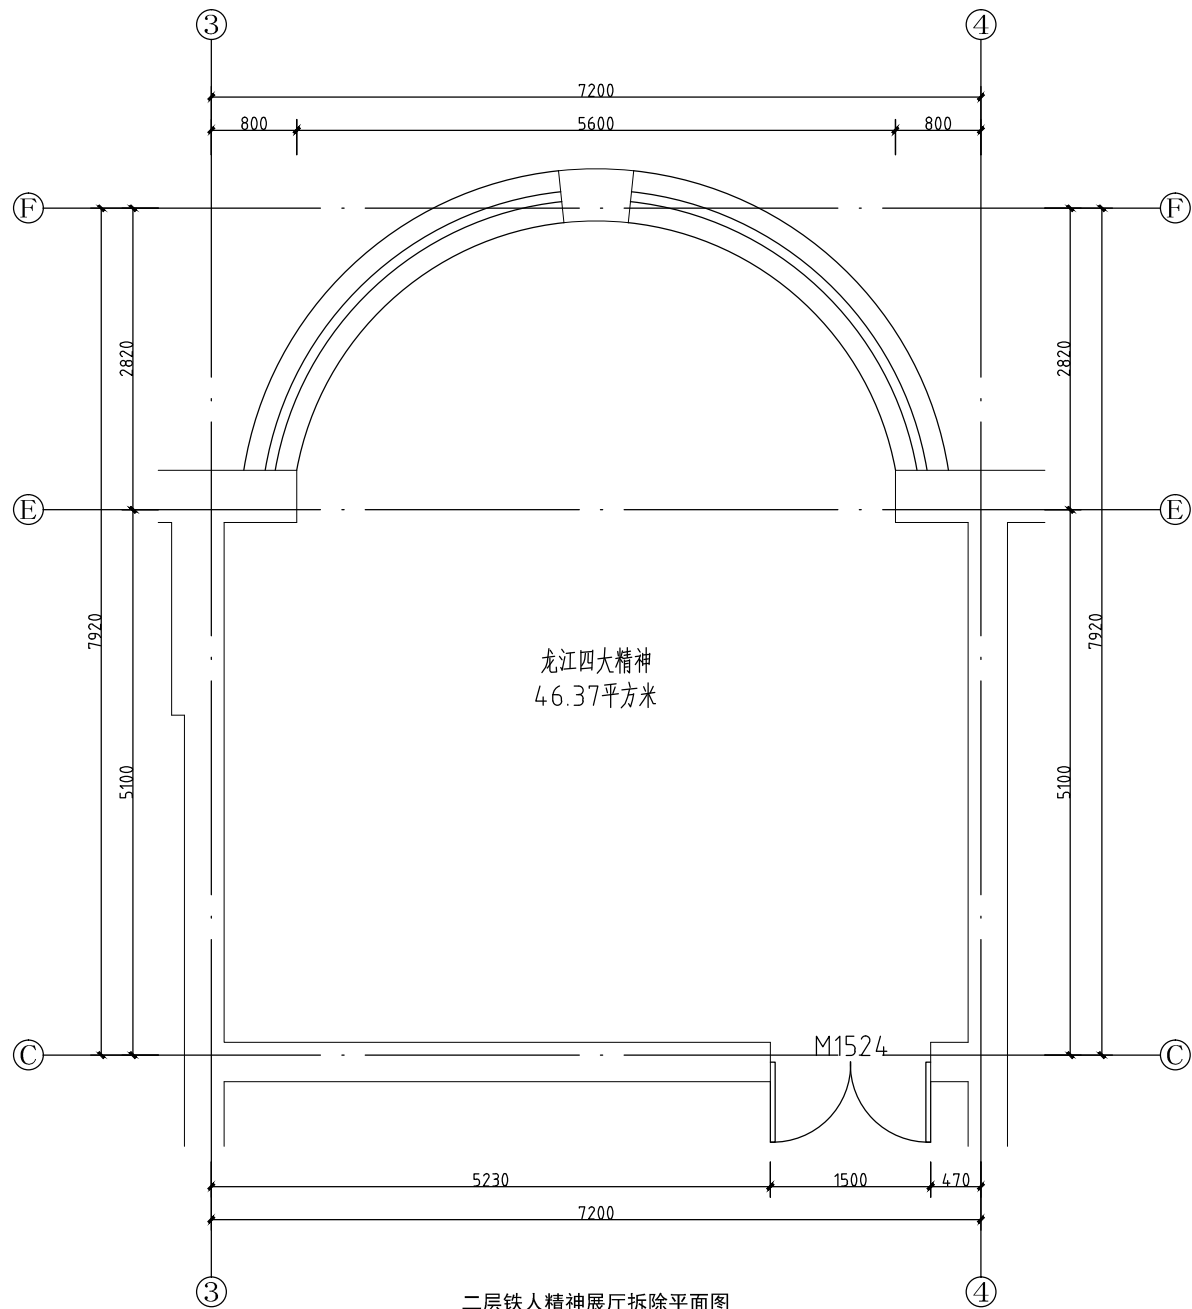

二层铁人精神展厅拆除平面图 1:50

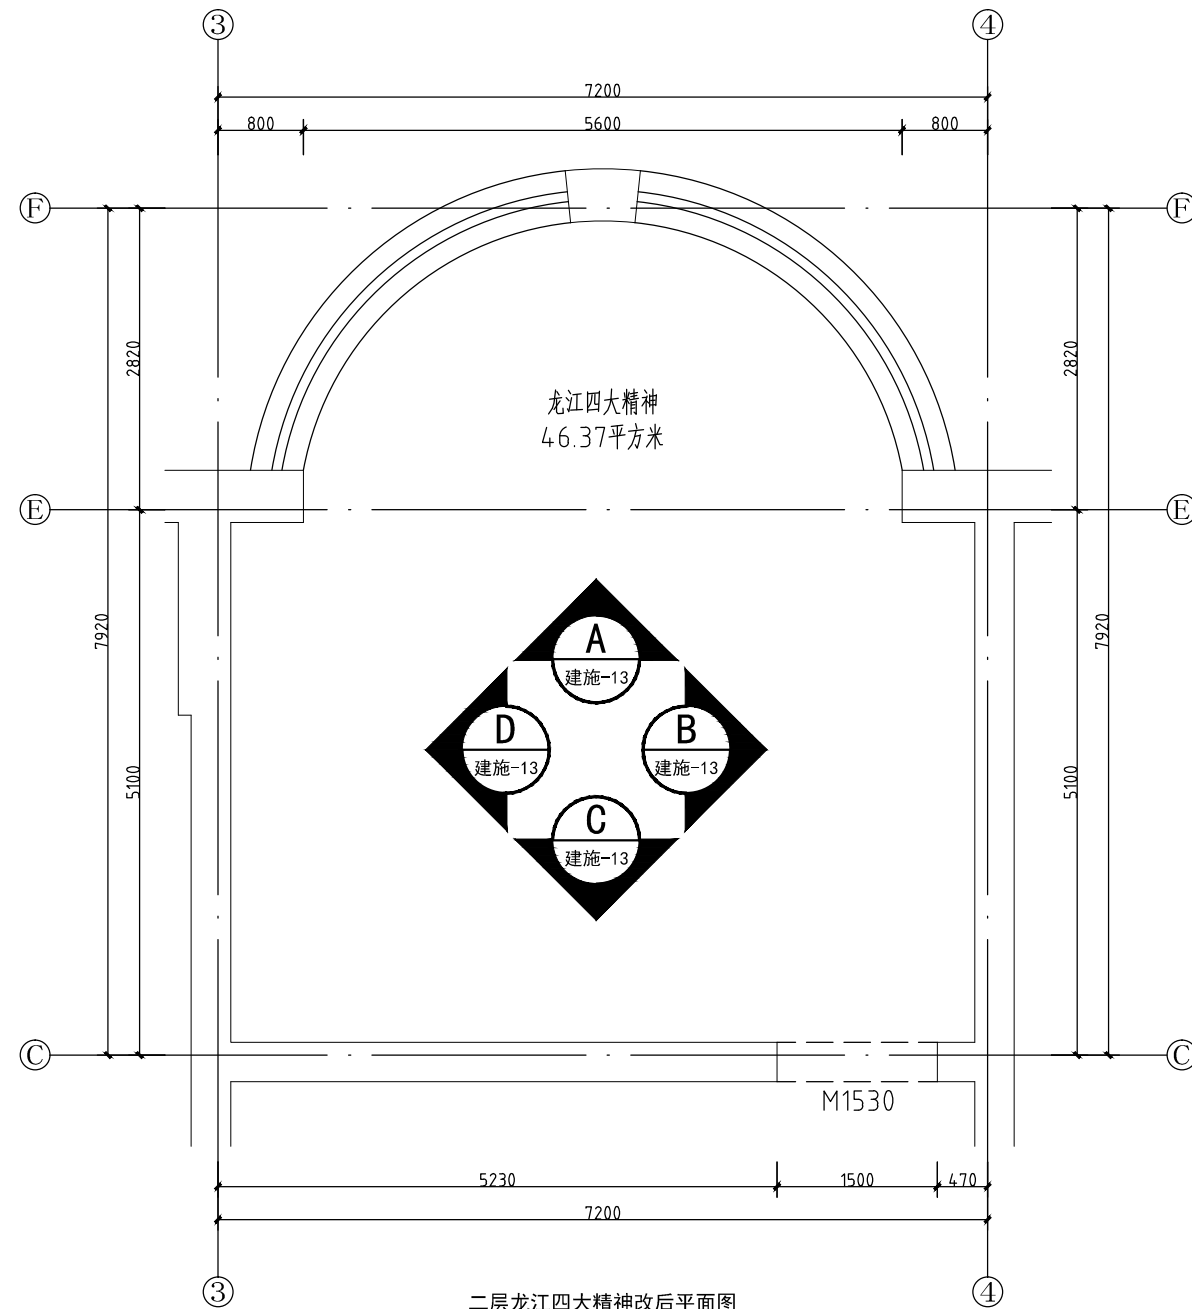

二层龙江四大精神改后平面图 1:50

设计单位  
DESIGN UNIT



智诚建科设计有限公司  
ZHI CHENG ARCH-TECH DESIGN Co.,LTD  
建筑工程甲级设计证书 A152007610  
No. A152007610 CLASS A OF ARCHITECTUREDESIGN (PRC)

贵州省贵阳市观山湖区林城西路 盘江集团研发中心14层  
E-mail: zcarchtech@163.com  
电话: 0851-88417568  
邮编: 550000

合作设计单位  
CO-OPERATED WITH

出图专用章  
SHADCL PROJECT SEAL

未加盖本公司出图专用章无效 INVALID NO THE SPECIAL SEAL

注册执业章  
REGISTERED SEAL

修改日期  
REVISION DATE

修改内容  
AMENDMENT

建设单位  
CLIENT

大庆市让胡路区人民政府文化和旅游局

项目名称  
PROJECT TITLE

让胡路区文化馆改建工程

子项名称  
SUB TITLE

图纸名称  
DRAWING TITLE

二层龙江四大精神天花吊顶图

项目负责人  
PROJECT DIRECTOR

魏建波

审定人  
AUTHORIZED BY

张杨

专业负责人  
DISCIPLINE RESPONSIBLE BY

魏建波

校对人  
CHECKED BY

薛小磊

设计人  
DESIGNED BY

黄凯

制图人  
DRAWING BY

黄凯

专业 建筑

设计阶段

施工图

比例 1:50

日期

2022.09

工程编号 ZCDQ2022070


图号

建施-12

规格 A2

版本

第一版

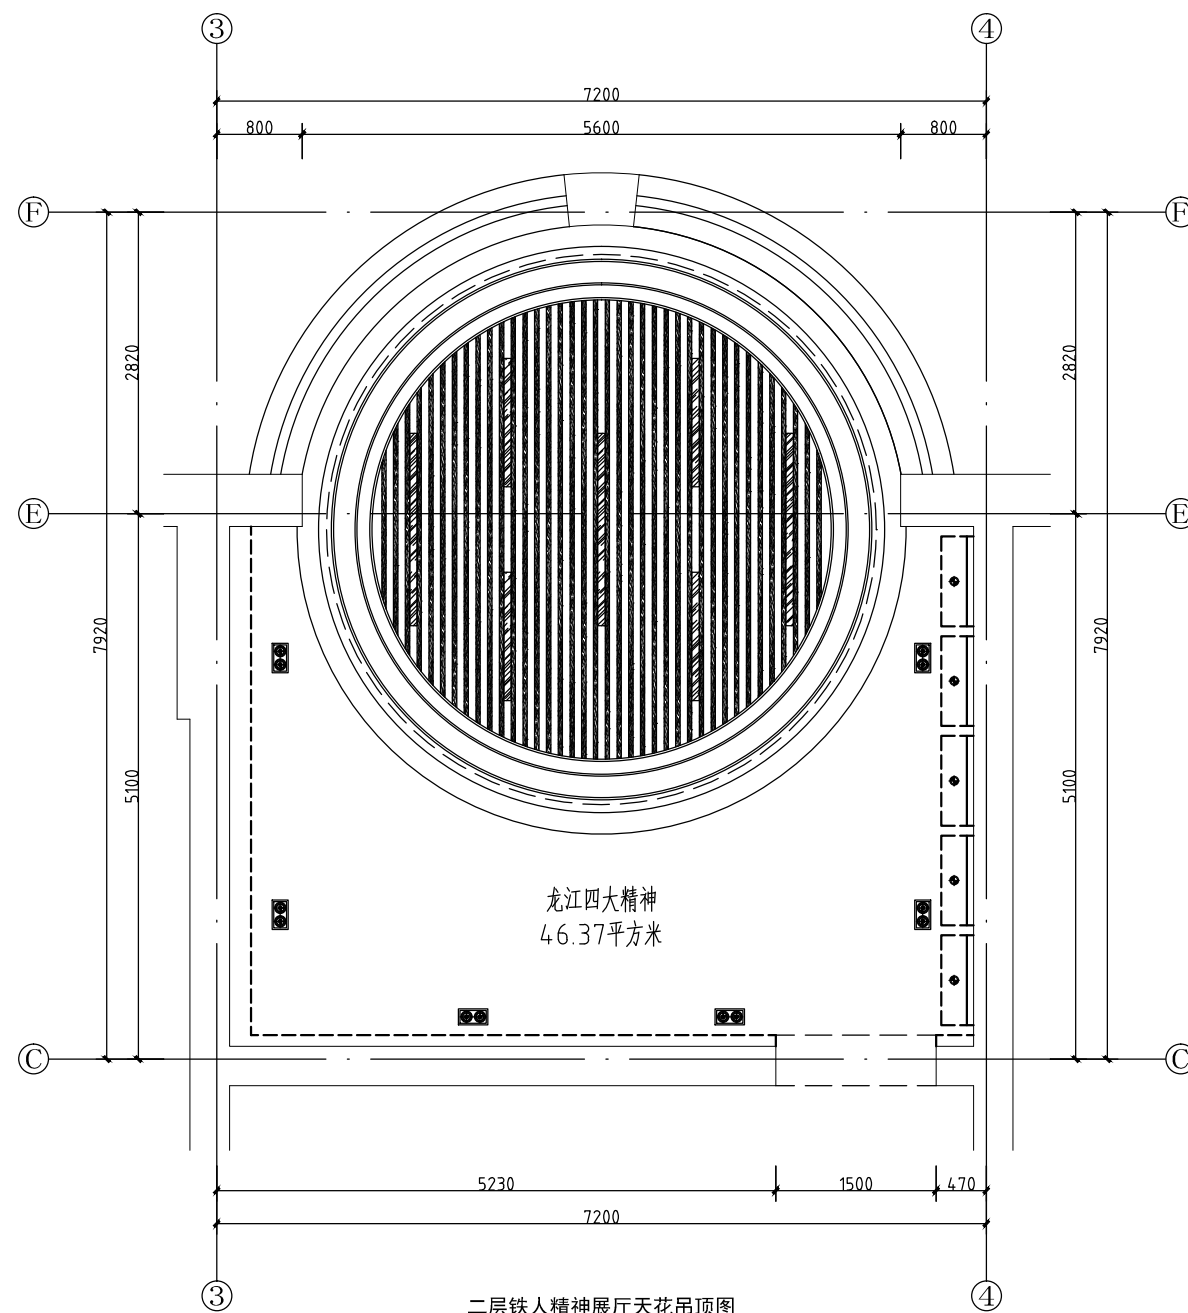

灯具及设备图例

序号	图例	名称	单位	备注
1		LED 3.5寸射灯	个	
2		LED 三头豆胆灯	个	角度可调节
3		LED 双头豆胆灯	个	角度可调节
4		LED灯管	米	
5		LED铝合金嵌入式灯条	米	20mm宽
6		LED吸顶天花嵌灯	组	每8块为一组
7		70mm LED长条灯	个	1.2米/1.8米

轻钢龙骨40\*100\*1mm铝方通吊顶

设计单位  
DESIGN UNIT



智诚建科设计有限公司  
ZHI CHENG ARCH-TECH DESIGN Co.,LTD  
建筑工程甲级设计证书 A152007610  
No. A152007610 CLASS A OF ARCHITECTURE DESIGN (PRC)

贵州省贵阳市观山湖区林城西路 盘江集团研发中心14层  
E-mail: zcarchtech@163.com  
电话: 0851-88417568  
邮编: 550000

合作设计单位  
CO-OPERATED WITH

出图专用章  
SHADCL PROJECT SEAL

未加盖本公司出图专用章无效 INVALID NO THE SPECIAL SEAL

注册执业章  
REGISTERED SEAL

修改日期  
REVISION DATE

修改内容  
AMENDMENT

建设单位  
CLIENT

大庆市让胡路区人民政府文化和旅游局

项目名称  
PROJECT TITLE

让胡路区文化馆改建工程

子项名称  
SUB TITLE

图纸名称  
DRAWING TITLE

二层龙江四大精神立面图

项目负责人  
PROJECT DIRECTOR

魏建波

审定人  
AUTHORIZED BY

张杨

专业负责人  
DISCIPLINE RESPONSIBLE BY

魏建波

校对  
CHECKED BY

薛小磊

设计人  
DESIGNED BY

黄凯

制图人  
DRAWING BY

黄凯

专业  
SPECIALTY

建筑

设计阶段  
DESIGN STAGE

施工图

比例  
SCALE

1:50

日期  
DATE

2022.09

工程编号  
PROJECT NO.

ZCDQ2022070

规格  
Dwg. SIZE


A2

图号  
DRAWING NO.


建施-13

版本  
VERSION


第一版

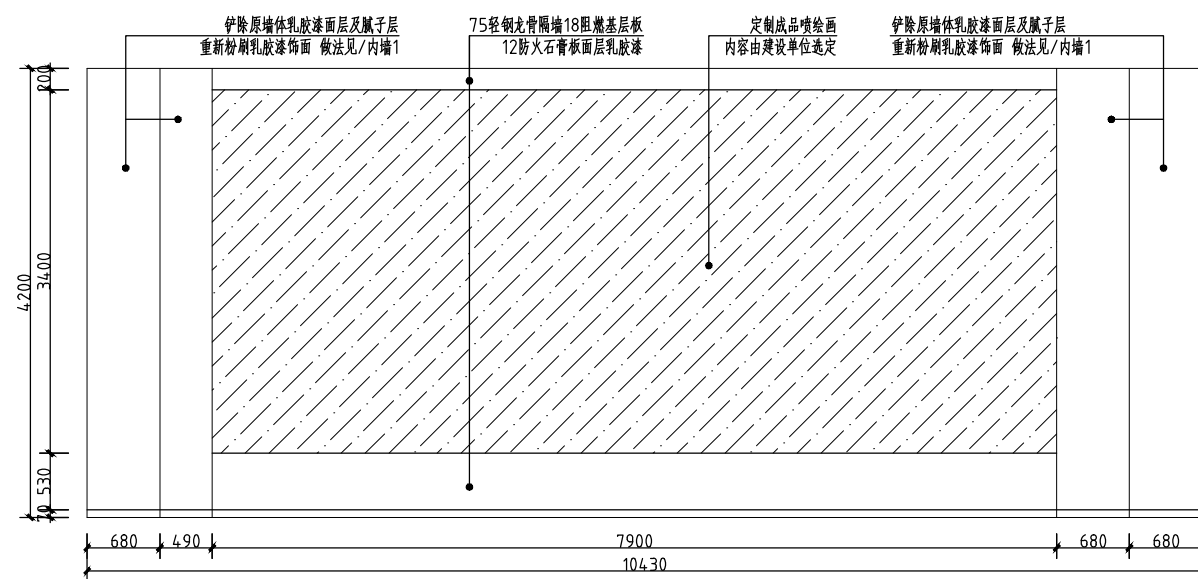


① 二层龙江四大精神立面图 1:50

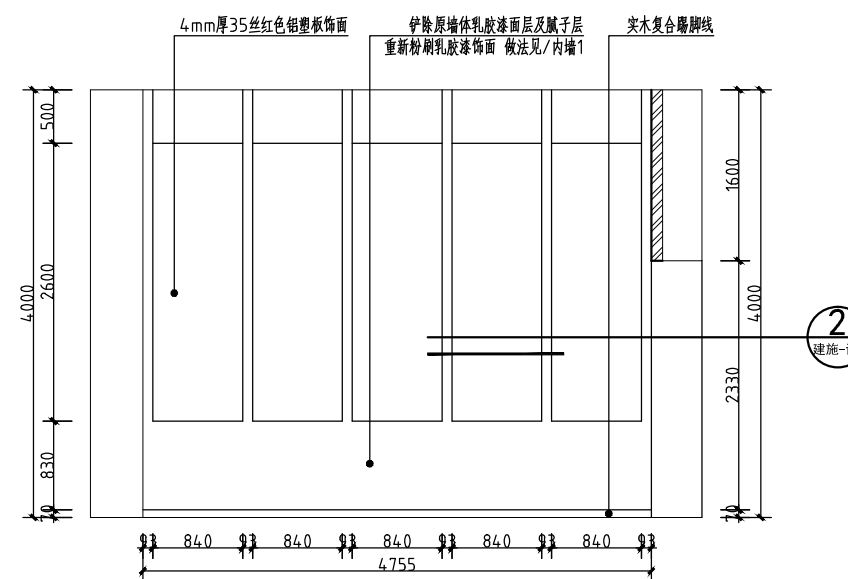


② 二层龙江四大精神立面图 1:50

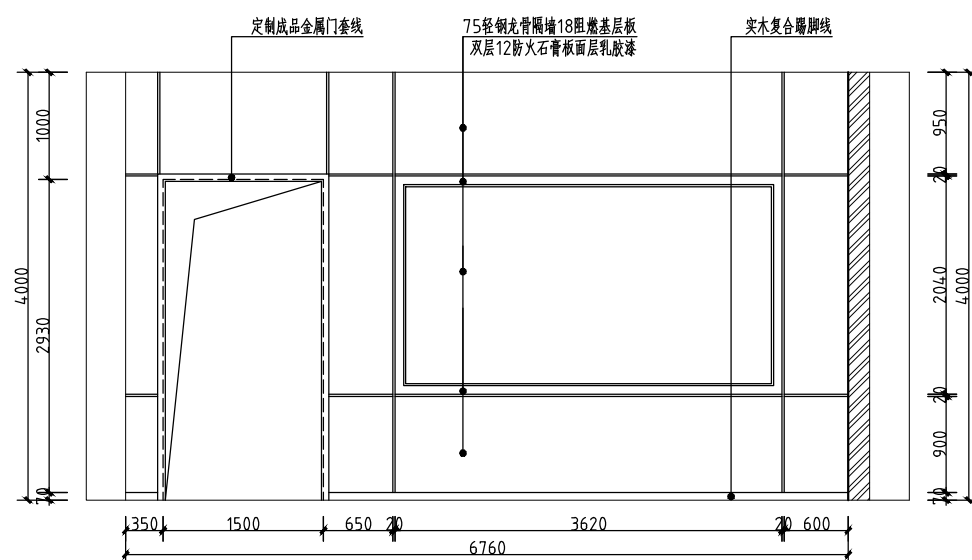

③ 二层龙江四大精神立面图 1:50

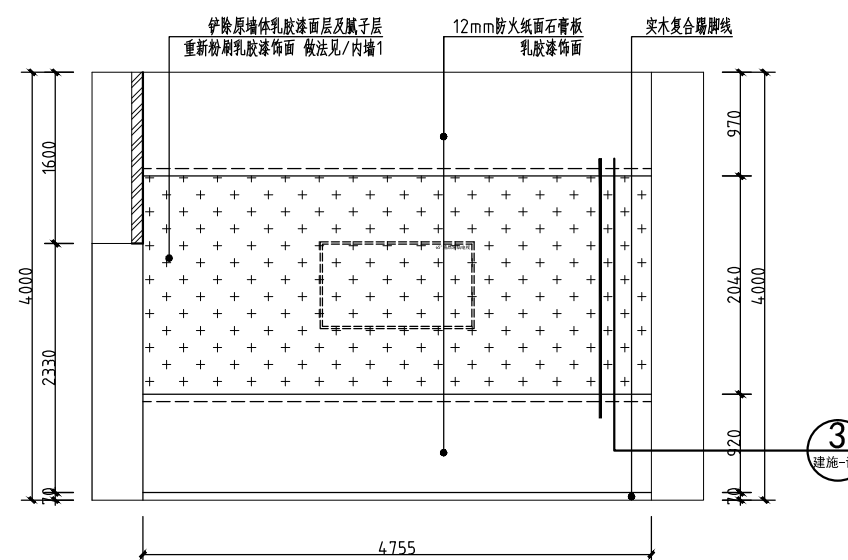

④ 二层龙江四大精神立面图 1:50

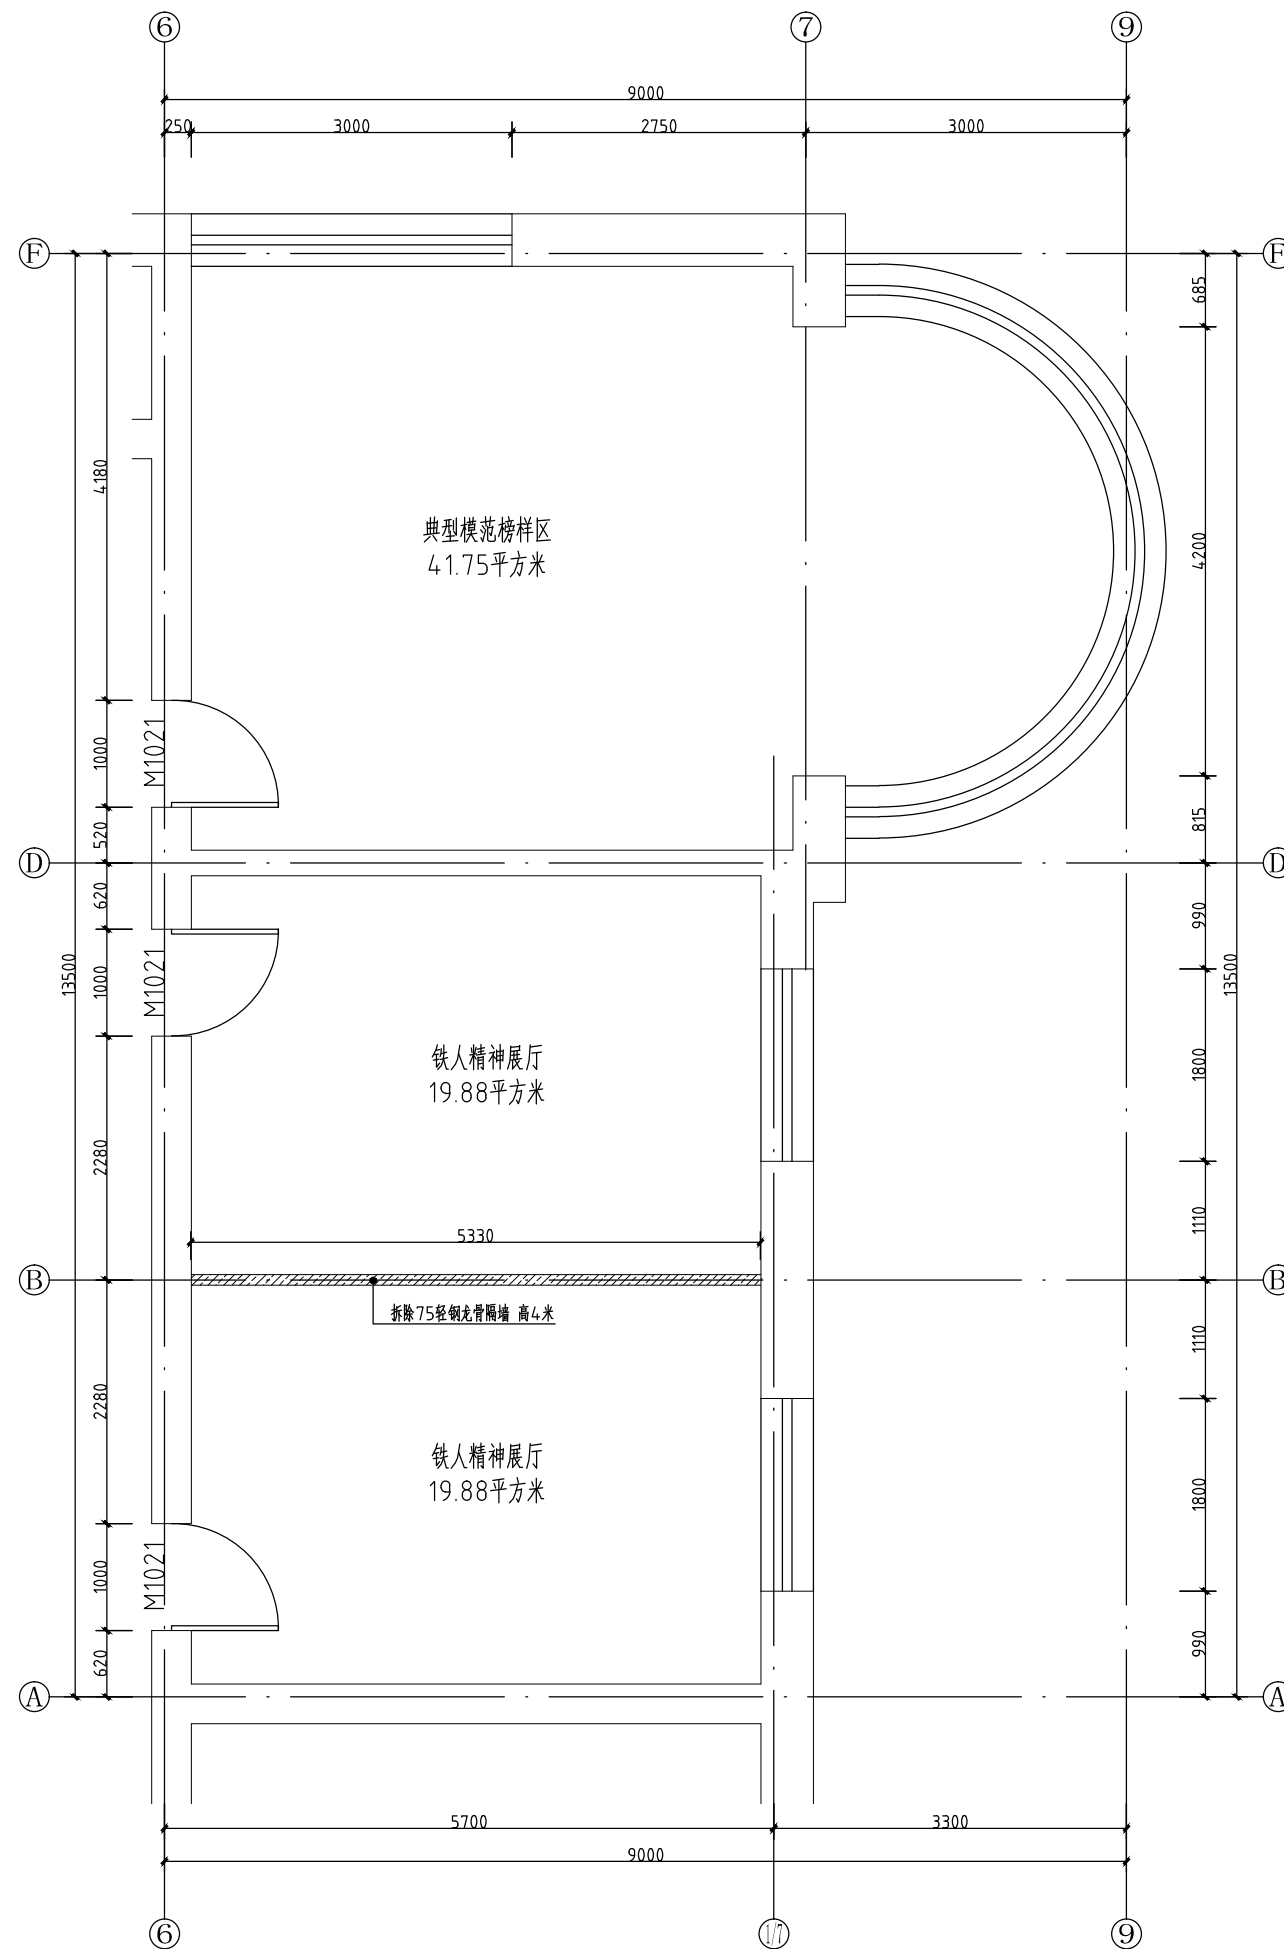

二层典型模范榜样区、铁人精神展厅拆除平面图 1:50

设计单位  
DESIGN UNIT



智诚建科设计有限公司  
ZHI CHENG ARCH-TECH DESIGN Co.,LTD  
建筑工程甲级设计证书 A152007610  
No. A152007610 CLASS A OF ARCHITECTURE DESIGN (PRC)

贵州省贵阳市观山湖区林城西路 盘江集团研发中心14层  
E-mail: zcarchtech@163.com  
电话: 0851-88417568  
邮编: 550000

合作设计单位  
CO-OPERATED WITH

出图专用章  
SHADCL PROJECT SEAL

未加盖本公司出图专用章无效 INVALID NO THE SPECIAL SEAL

注册执业章  
REGISTERED SEAL

修改日期  
REVISION DATE

修改内容  
AMENDMENT

建设单位  
CLIENT

大庆市让胡路区人民政府文化和旅游局

项目名称  
PROJECT TITLE

让胡路区文化馆改建工程

子项名称  
SUB TITLE

图纸名称  
DRAWING TITLE

二层典型模范榜样区、铁人精神展厅拆除平面图

项目负责人 PROJECT DIRECTOR 魏建波 魏建波

审定人 AUTHORIZED BY 张杨 张杨

专业负责人 DISCIPLINE RESPONSIBLE BY 魏建波 魏建波

校对人对人 CHECKED BY 薛小磊 薛小磊

设计人 DESIGNED BY 黄凯 黄凯


制图人 DRAWING BY 黄凯 黄凯

专业 SPECIALTY 建筑 设计阶段 DESIGN STAGE 施工图

比例 SCALE 1:50 日期 DATE 2022.09

工程编号 PROJECT NO. ZCDQ2022070 图号 DRAWING NO. 建施-14

规格 DIM. SIZE A2 版本 VERSION 第一版

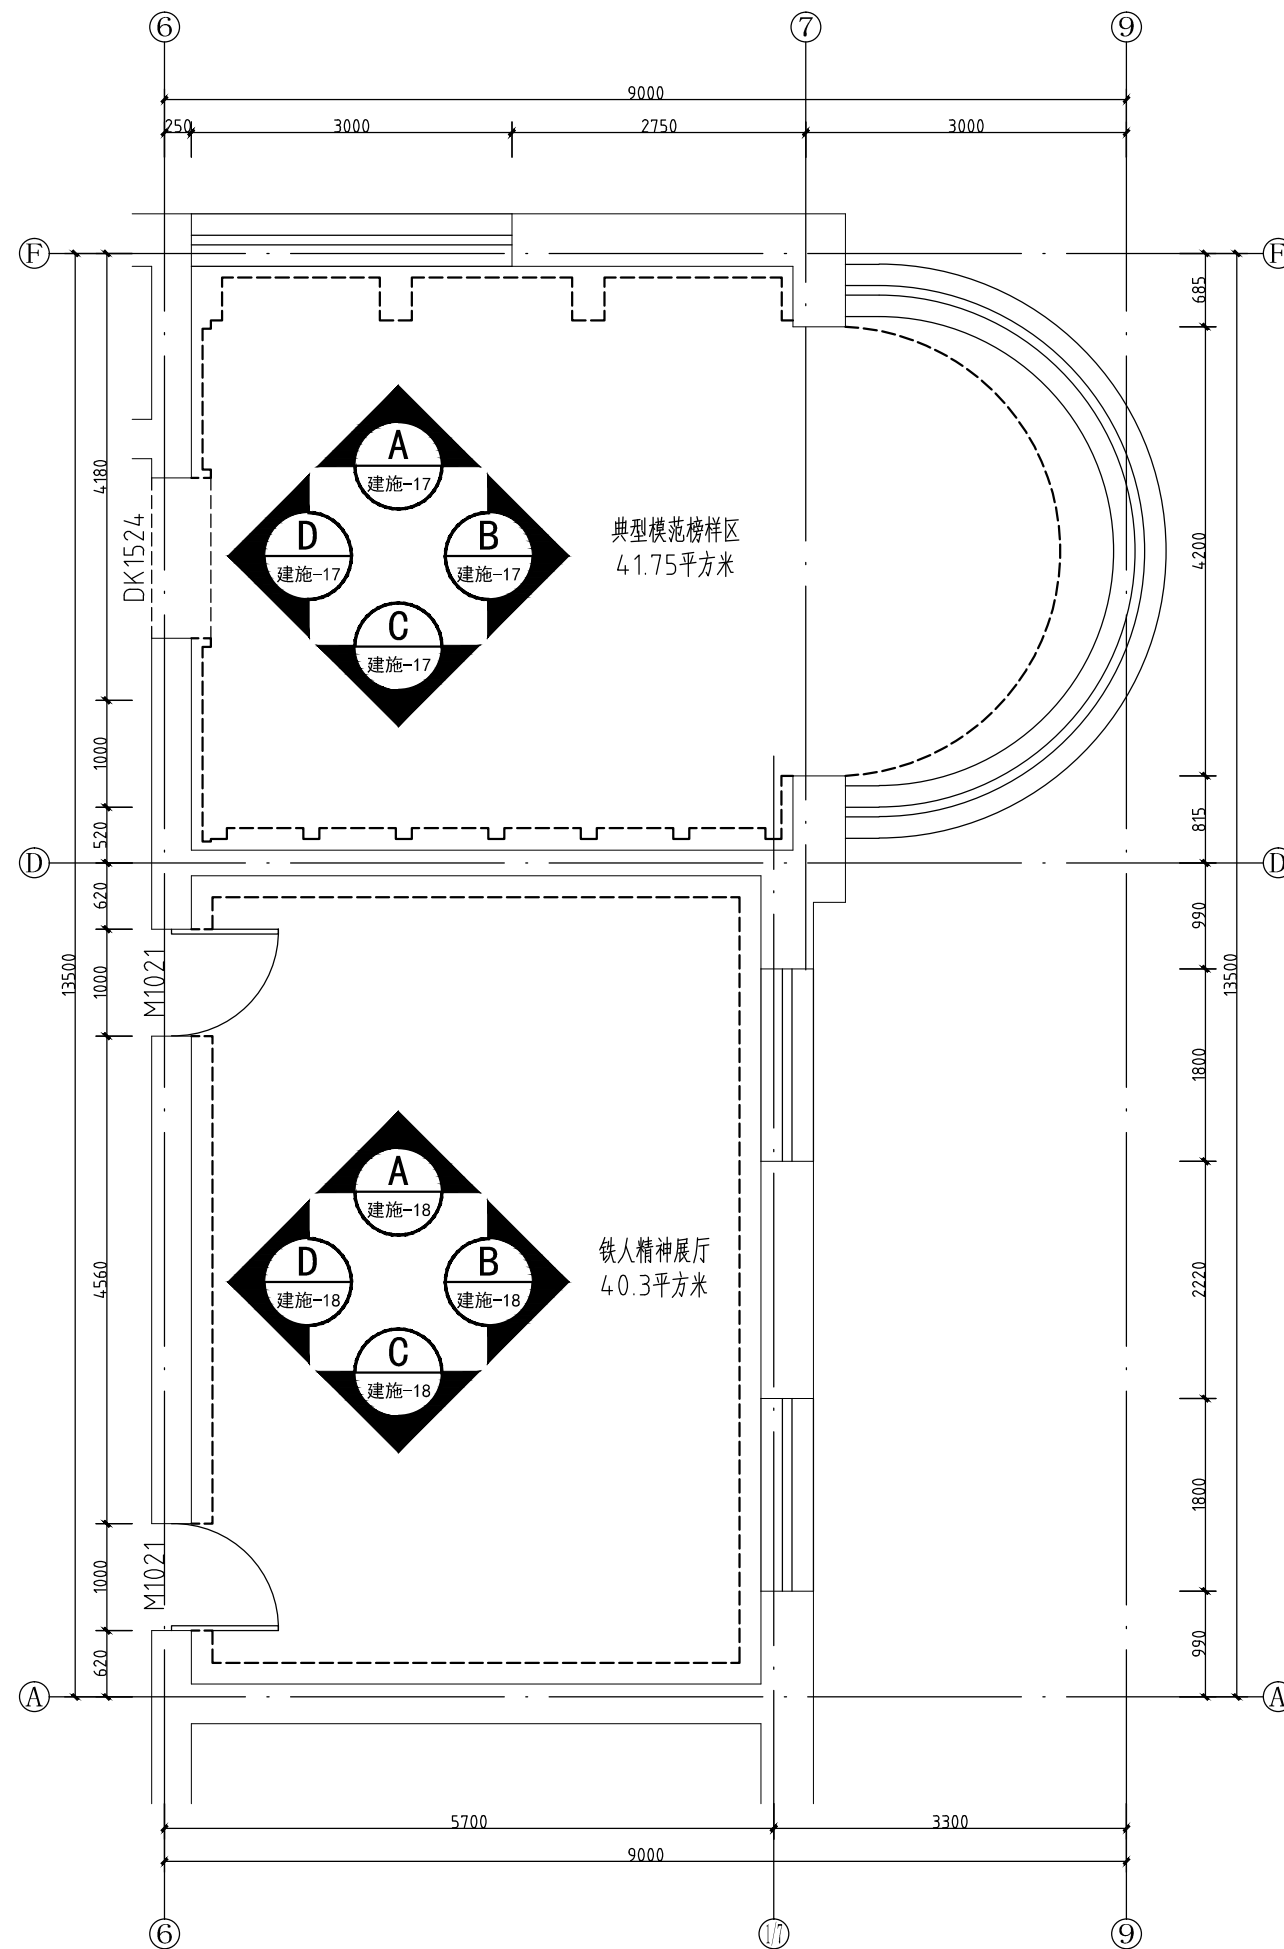

二层典型模范榜样区、铁人精神展厅改后平面图 1:50

设计单位  
DESIGN UNIT



智诚建科设计有限公司  
ZHI CHENG ARCH-TECH DESIGN Co.,LTD  
建筑工程甲级设计证书 A152007610  
No. A152007610 CLASS A OF ARCHITECTURE DESIGN (PRC)

贵州省贵阳市观山湖区林城西路 盘江集团研发中心14层  
E-mail: zcarchtech@163.com  
电话: 0851-88417568  
邮编: 550000

合作设计单位  
CO-OPERATED WITH

出图专用章  
SHADCL PROJECT SEAL

未加盖本公司出图专用章无效 INVALID NO THE SPECIAL SEAL

注册执业章  
REGISTERED SEAL

修改日期  
REVISION DATE

修改内容  
AMENDMENT

建设单位  
CLIENT

大庆市让胡路区人民政府文化和旅游局

项目名称  
PROJECT TITLE

让胡路区文化馆改建工程

子项名称  
SUB TITLE

图纸名称  
DRAWING TITLE

二层典型模范榜样区、铁人精神展厅改后平面图

项目负责人 PROJECT DIRECTOR	魏建波	
审定人 AUTHORIZED BY	张杨	
专业负责人 DISCIPLINE RESPONSIBLE BY	魏建波	
校对入 CHECKED BY	薛小磊	
设计人 DESIGNED BY	黄凯	
制图人 DRAWING BY	黄凯	
专业 SPECIALTY	建筑	设计阶段 DESIGN STAGE
比例 SCALE	1:50	日期 DATE
工程编号 PROJECT NO.	ZCDQ2022070	图号 DRAWING NO.
规格 DWG. SIZE	A2	版本 VERSION
		施工图 2022.09 建施-15 第一版

设计单位  
DESIGN UNIT



智诚建科设计有限公司  
ZHI CHENG ARCH-TECH DESIGN Co.,LTD  
建筑工程甲级设计证书 A152007610  
No. A152007610 CLASS A OF ARCHITECTURE DESIGN (PRC)

贵州省贵阳市观山湖区林城西路 盘江集团研发中心14层  
E-mail: zcarchtech@163.com  
电话: 0851-88417568  
邮编: 550000

合作设计单位  
CO-OPERATED WITH

出图专用章  
SHADCL PROJECT SEAL

未加盖本公司出图专用章无效 INVALID NO THE SPECIAL SEAL

注册执业章  
REGISTERED SEAL

修改日期  
REVISION DATE

修改内容  
AMENDMENT

建设单位  
CLIENT

大庆市让胡路区人民政府文化和旅游局

项目名称  
PROJECT TITLE

让胡路区文化馆改建工程

子项名称  
SUB TITLE

图纸名称  
DRAWING TITLE

二层典型模范榜样区、铁人精神展厅天花吊顶图

项目负责人  
PROJECT DIRECTOR

魏建波

审定人  
AUTHORIZED BY

张杨

专业负责人  
DISCIPLINE RESPONSIBLE BY

魏建波

校对人员  
CHECKED BY

薛小磊

设计人  
DESIGNED BY

黄凯

制图人  
DRAWING BY

黄凯

专业 建筑

设计阶段

施工图

比例

1:50

日期

2022.09

工程编号

ZCDQ2022070

图号


建施-16

规格

A2

版本

第一版

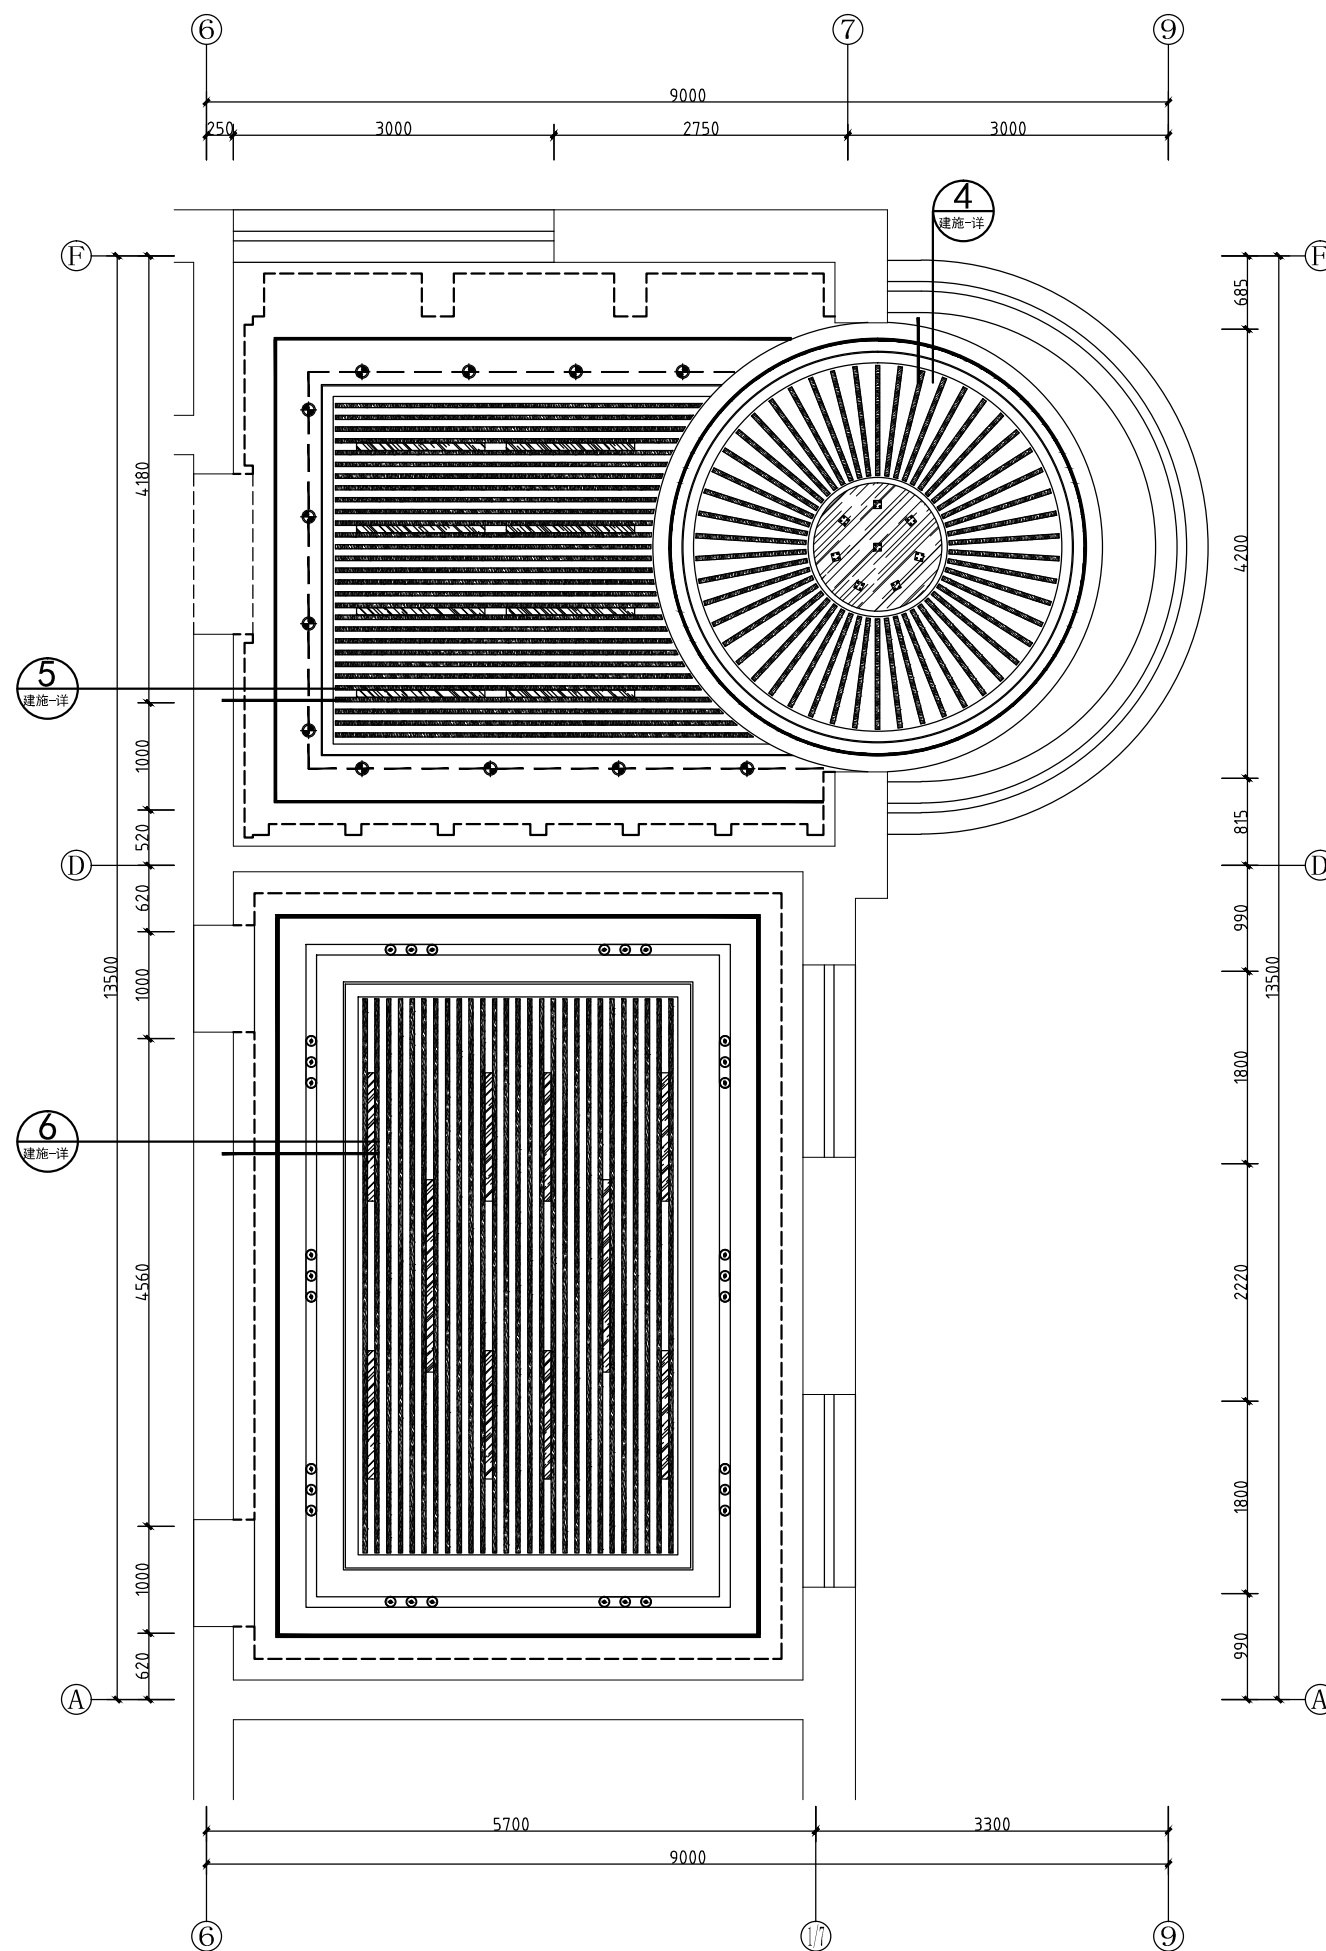

二层典型模范榜样区、铁人精神展厅天花吊顶图 1:50

轻钢龙骨40\*100\*1mm铝方通吊顶

灯具及设备图例

序号	图例	名称	单位	备注
1		LED轨道3.5寸射灯	个	
2		LED 三头豆胆灯	个	角度可调节
3		LED 双头豆胆灯	个	角度可调节
4		LED灯带	米	
5		LED铝合金嵌入式灯条	米	20mm宽
6		LED吸顶天花嵌灯	套	每8块为一组
7		70mmLED长条嵌灯	个	1.2米/1.8米



设计单位  
DESIGN UNIT



智诚建科设计有限公司  
ZHI CHENG ARCH-TECH DESIGN Co.,LTD  
建筑工程甲级设计证书 A152007610  
No. A152007610 CLASS A OF ARCHITECTURE DESIGN (PRC)

贵州省贵阳市观山湖区林城西路 盘江集团研发中心14层  
E-mail: zcarchtech@163.com  
电话: 0851-88417568  
邮编: 550000

合作设计单位  
CO-OPERATED WITH

出图专用章  
SHADCL PROJECT SEAL

未加盖本公司出图专用章无效 INVALID NO THE SPECIAL SEAL

注册执业章  
REGISTERED SEAL

修改日期  
REVISION DATE

修改内容  
AMENDMENT

建设单位  
CLIENT

大庆市让胡路区人民政府文化和旅游局

项目名称  
PROJECT TITLE

让胡路区文化馆改建工程

子项名称  
SUB TITLE

图纸名称  
DRAWING TITLE

二层典型模范榜样区立面图

项目负责人  
PROJECT DIRECTOR

魏建波

审定人  
AUTHORIZED BY

张杨

专业负责人  
DISCIPLINE RESPONSIBLE BY

魏建波

校对  
CHECKED BY

薛小磊

设计人  
DESIGNED BY

黄凯

制图人  
DRAWING BY

黄凯

专业  
SPECIALTY

建筑

设计阶段  
DESIGN STAGE

施工图

比例  
SCALE

1:50

日期  
DATE

2022.09

工程编号  
PROJECT NO.

ZCDQ2022070

图号  
DRAWING NO.


建施-17

规格  
Dwg. SIZE


A2

版本  
VERSION


第一版

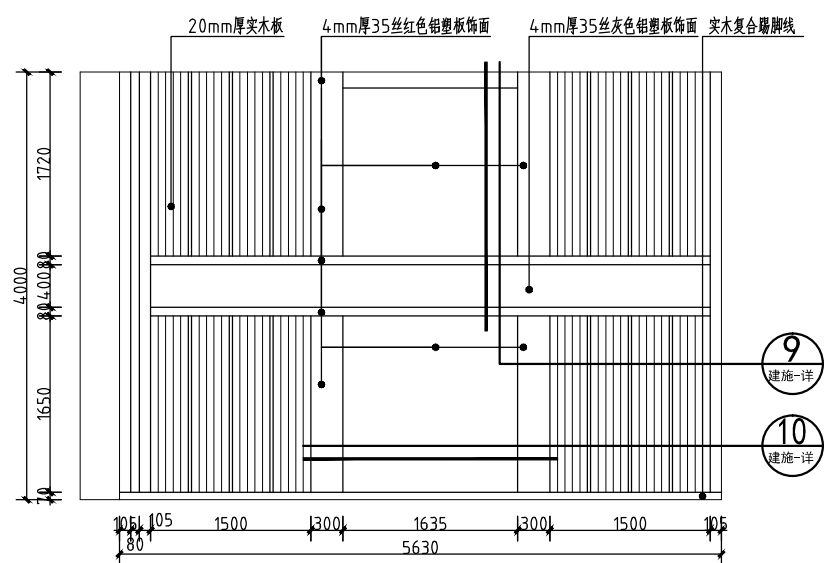


⑨ 二层典型模范榜样区立面图 1:50

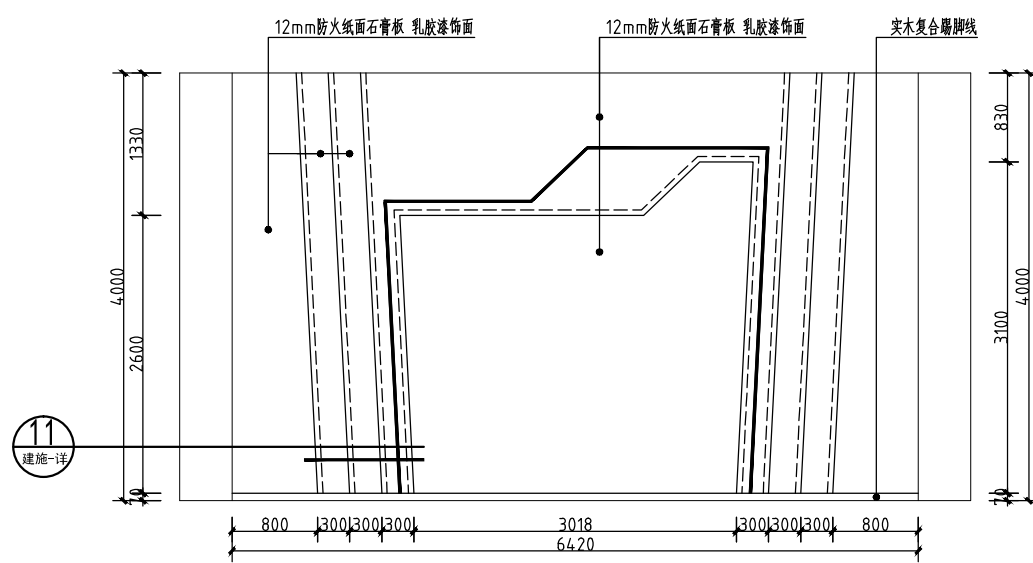

⑩ 二层典型模范榜样区展开立面图 1:50

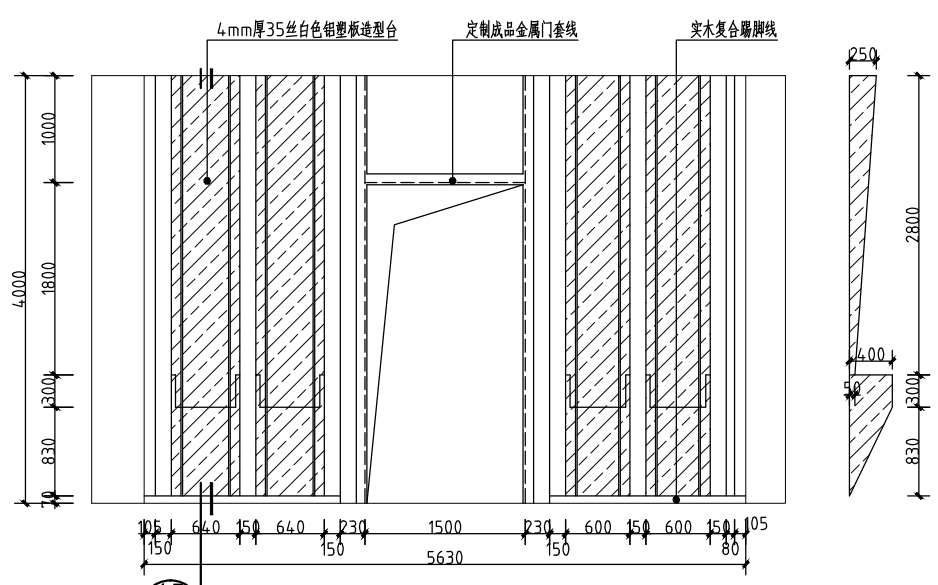

⑪ 二层典型模范榜样区立面图 1:50

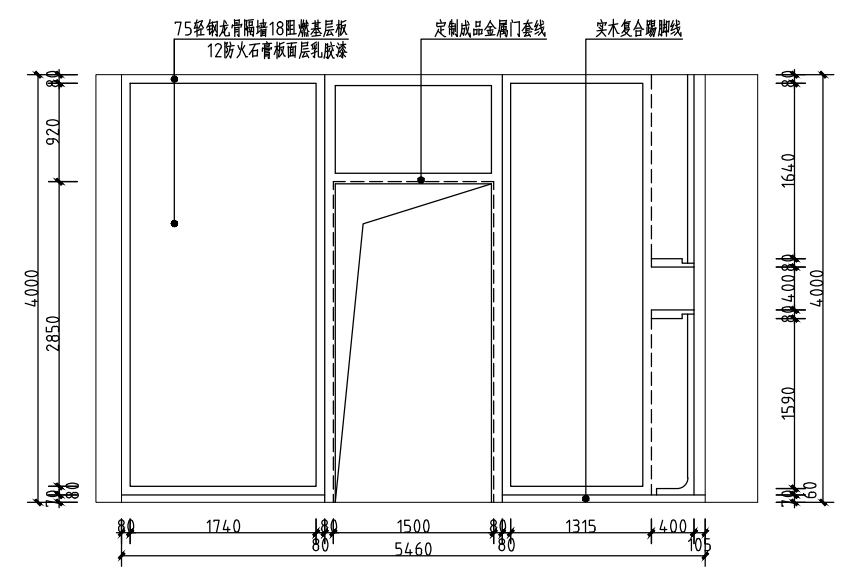

⑫ 二层典型模范榜样区立面图 1:50

设计单位  
DESIGN UNIT



智诚建科设计有限公司  
ZHI CHENG ARCH-TECH DESIGN Co.,LTD  
建筑工程甲级设计证书 A152007610  
No. A152007610 CLASS A OF ARCHITECTURE DESIGN (PRC)

贵州省贵阳市观山湖区林城西路 盘江集团研发中心14层  
E-mail: zcarchtech@163.com  
电话: 0851-88417568  
邮编: 550000

合作设计单位  
CO-OPERATED WITH

出图专用章  
SHADCL PROJECT SEAL

未加盖本公司出图专用章无效 INVALID NO THE SPECIAL SEAL

注册执业章  
REGISTERED SEAL

修改日期  
REVISION DATE

修改内容  
AMENDMENT

建设单位  
CLIENT

大庆市让胡路区人民政府文化和旅游局

项目名称  
PROJECT TITLE

让胡路区文化馆改建工程

子项名称  
SUB TITLE

图纸名称  
DRAWING TITLE

二层铁人精神展厅立面图

项目负责人  
PROJECT DIRECTOR

魏建波

审定人  
AUTHORIZED BY

张杨

专业负责人  
DISCIPLINE RESPONSIBLE BY

魏建波

校对人  
CHECKED BY

薛小磊

设计人  
DESIGNED BY

黄凯

制图人  
DRAWING BY

黄凯

专业 建筑

设计阶段

施工图

比例 1:50

日期

2022.09

工程编号 ZCDQ2022070


图号

建施-18


规格 A2

版本


第一版

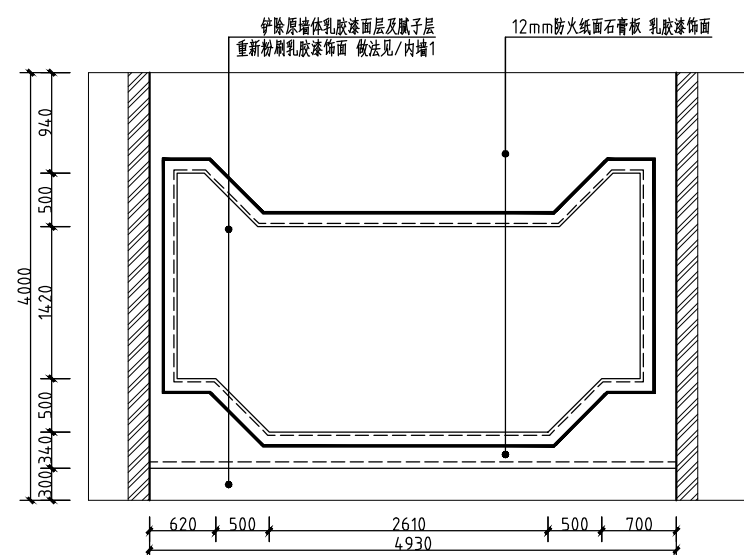


Ⓐ 二层铁人精神展厅立面图 1:50

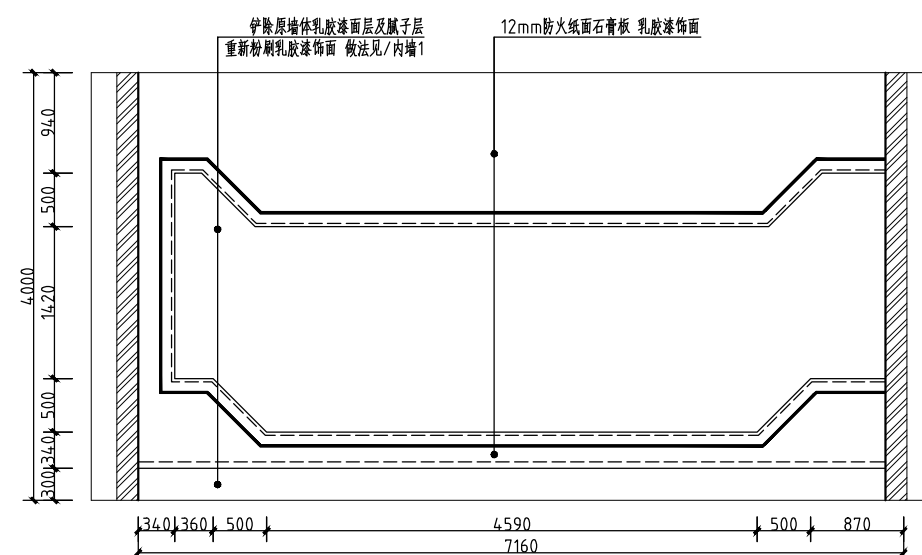

Ⓑ 二层铁人精神展厅立面图 1:50

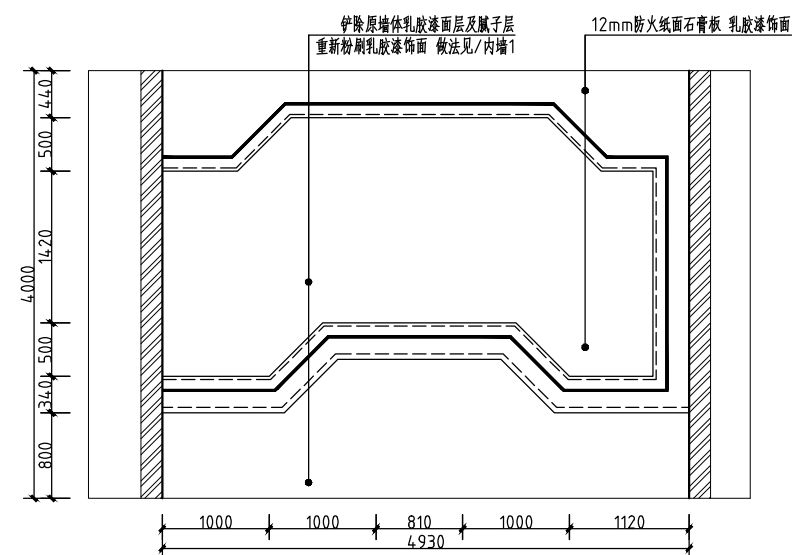

Ⓒ 二层铁人精神展厅立面图 1:50

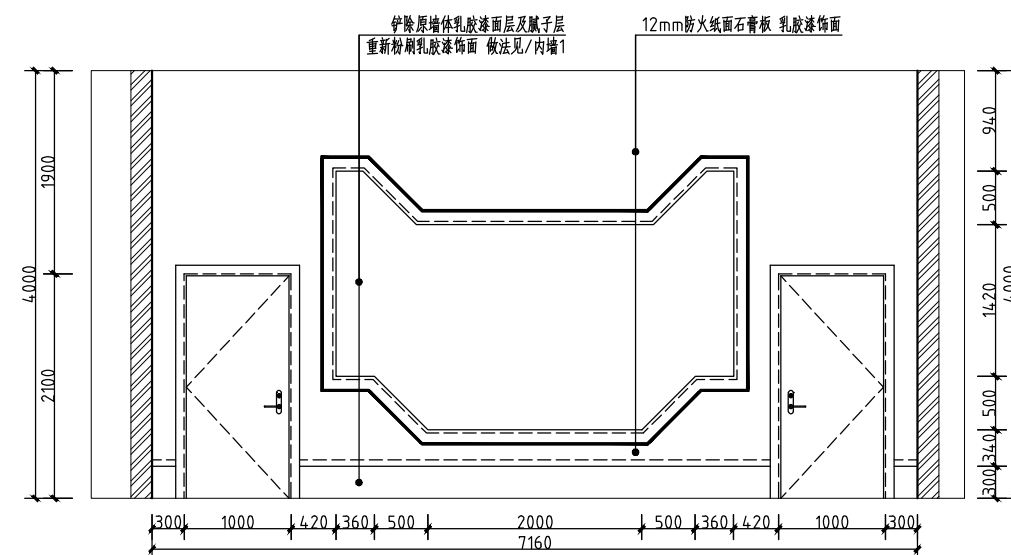

Ⓓ 二层铁人精神展厅立面图 1:50

设计单位  
DESIGN UNIT



智诚建科  
ZHI CHENG  
ARCH-TECH

智诚建科设计有限公司  
ZHI CHENG ARCH-TECH DESIGN Co.,LTD  
建筑工程甲级设计证书 A152007610  
No. A152007610 CLASS A OF ARCHITECTURE DESIGN (PRO)  
Email: zcarchitect@163.com  
电话: 0851-88417568  
邮编: 550000

合作设计单位  
CO-OPERATED WITH

出图专用章  
SMALL PROJECT SEAL

注册执业章  
REGISTERED SEAL

未加章本公司照片无效 INVALID W/O THE SPECIAL SEAL

修改日期  
MODIFIED DATE

修改内容  
MODIFIED CONTENT

建设单位  
CLIENT

项目名称  
PROJECT TITLE

子项名称  
SUB-TITLE

图纸名称  
DRAWING TITLE

项目负责  
PROJECT RESPONSIBLE

专业负责  
SPECIALITY

日期  
DATE


比例  
SCALE

工程编号  
PROJECT NO.


图号  
DRAWING NO.

版本  
VERSION

第一版

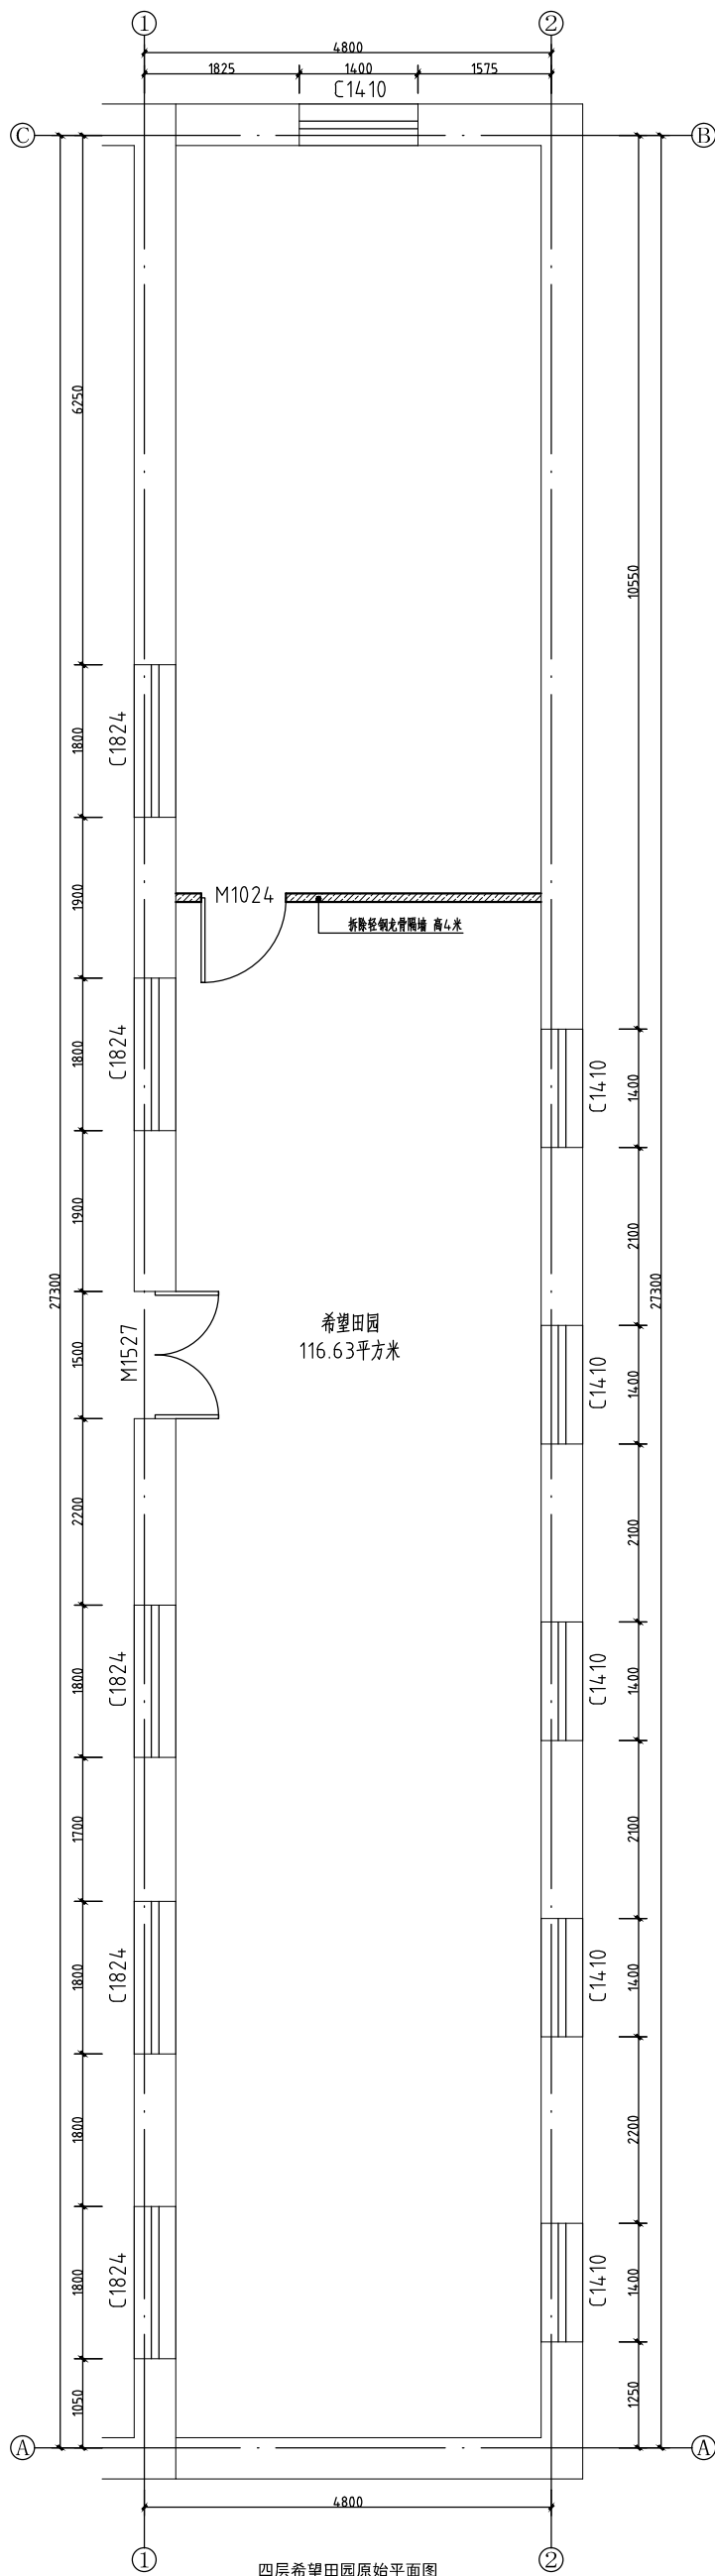

四层希望田园原始平面图 1:50

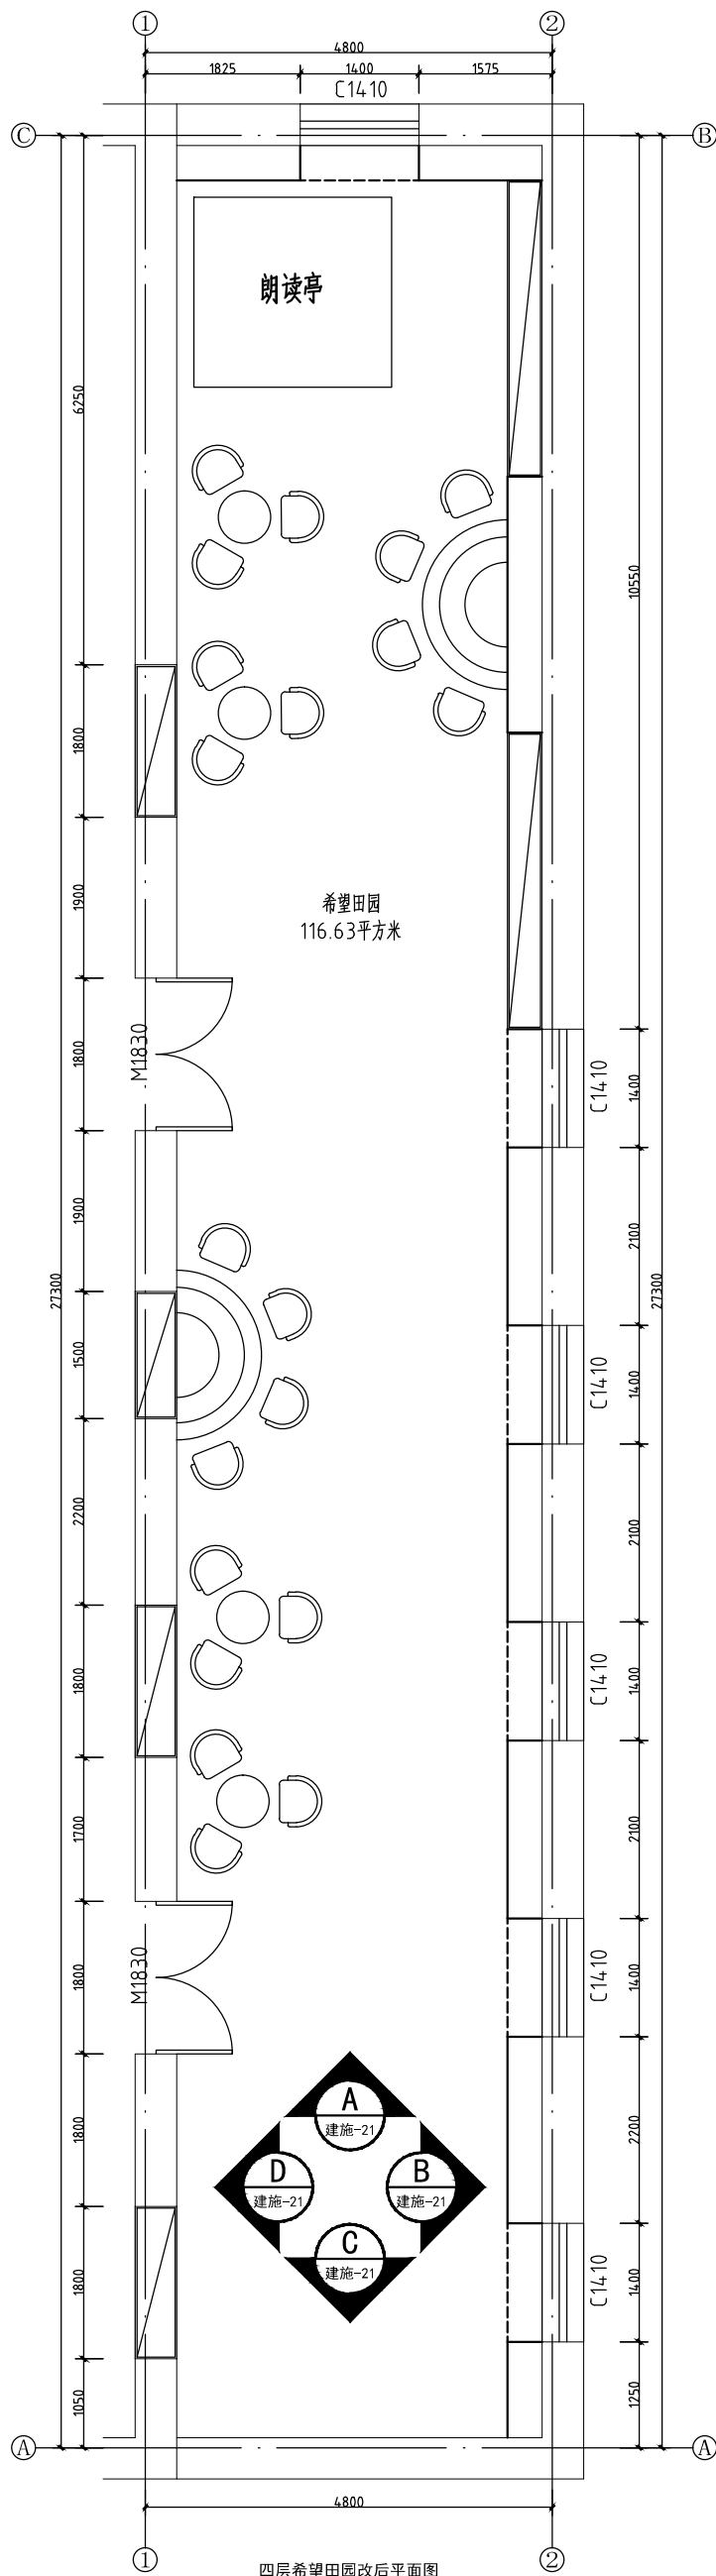

四层希望田园改后平面图 1:50

设计单位  
DESIGN UNIT



智诚建科设计有限公司  
ZHI CHENG ARCH-TECH DESIGN Co.,LTD  
建筑工程甲级设计证书 A152007610  
No. A152007610 CLASS A OF ARCHITECTURE DESIGN (PRO)

贵州省贵阳市观山湖区林城西路 盘江集团研发中心14层  
Email: zcarchitech@163.com  
电话: 0851-88417568  
邮编: 550000

合作设计单位  
CO-OPERATED WITH

出图专用章  
SMOOL PROJECT SEAL

注册执业章  
REGISTERED SEAL

未加章本公司照片无效 INVALID W/O THE SPECIAL SEAL

修改日期  
MODIFIED DATE

修改内容  
MODIFIED CONTENT

建设单位  
CLIENT

项目名称  
PROJECT TITLE

子项名称  
SUB-TITLE

图纸名称  
DRAWING TITLE

专业  
SPECIALITY

日期  
DATE

比例  
SCALE

图号  
DRAWING NO.

版本  
VERSION

版次  
EDITION

图例  
LEGEND

设计人  
DESIGNER

审核人  
CHECKER

专业负责人  
SPECIALITY RESPONSIBLE BY

项目负责人  
PROJECT RESPONSIBLE BY

项目负责人  
PROJECT RESPONSIBLE BY

项目负责人  
PROJECT RESPONSIBLE BY



项目负责人  
PROJECT RESPONSIBLE BY

序号	图例	名称	规格	单位	备注
1	●	LED射灯	LED射灯3.5寸射灯	个	
2	■	LED三光LED灯	LED三光LED灯	个	鱼腹形筒灯
3	■	LED双光LED灯	LED双光LED灯	个	鱼腹形筒灯
4	■	LED灯带	LED灯带	米	
5	■	LED射灯嵌入灯条	LED射灯嵌入灯条	米	20mm宽
6	■	LED射灯嵌入灯条	LED射灯嵌入灯条	米	40mm宽
7	■	70度LED长条射灯	70度LED长条射灯	个	12条/1.8米


四层希望田园天花吊顶图 1:50

轻钢龙骨40\*100\*1mm铝方通吊顶


四层希望田园地面铺装图 1:50

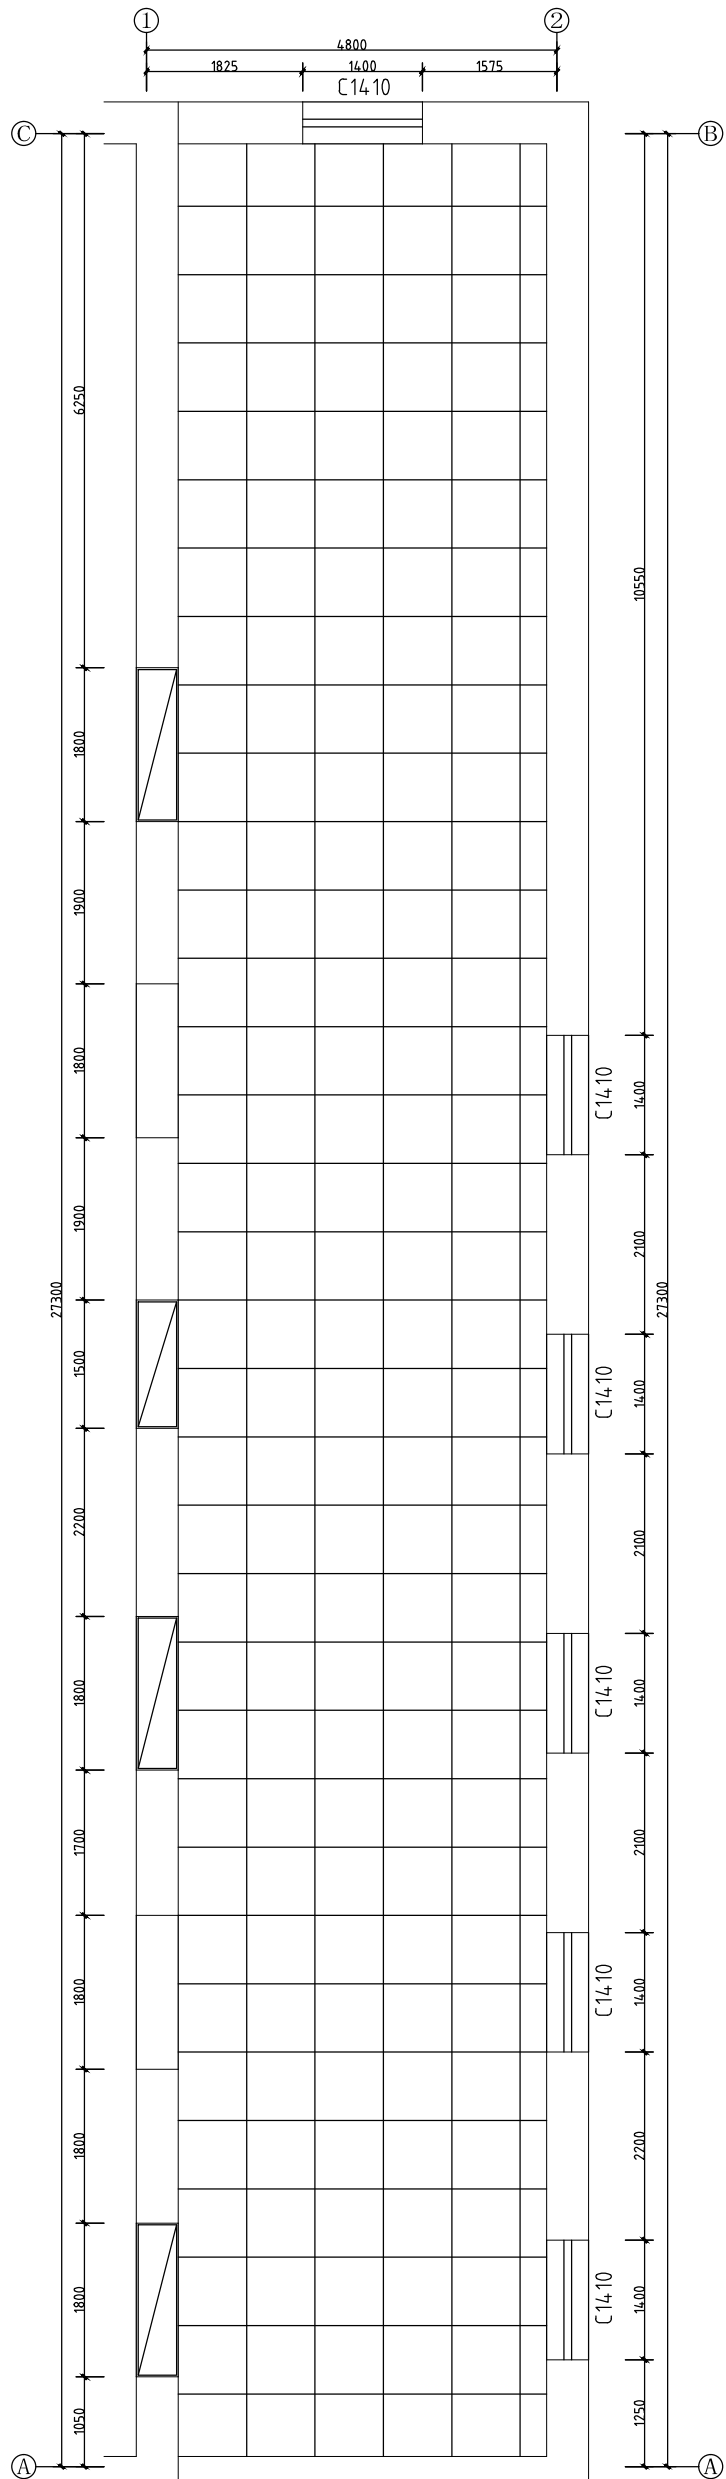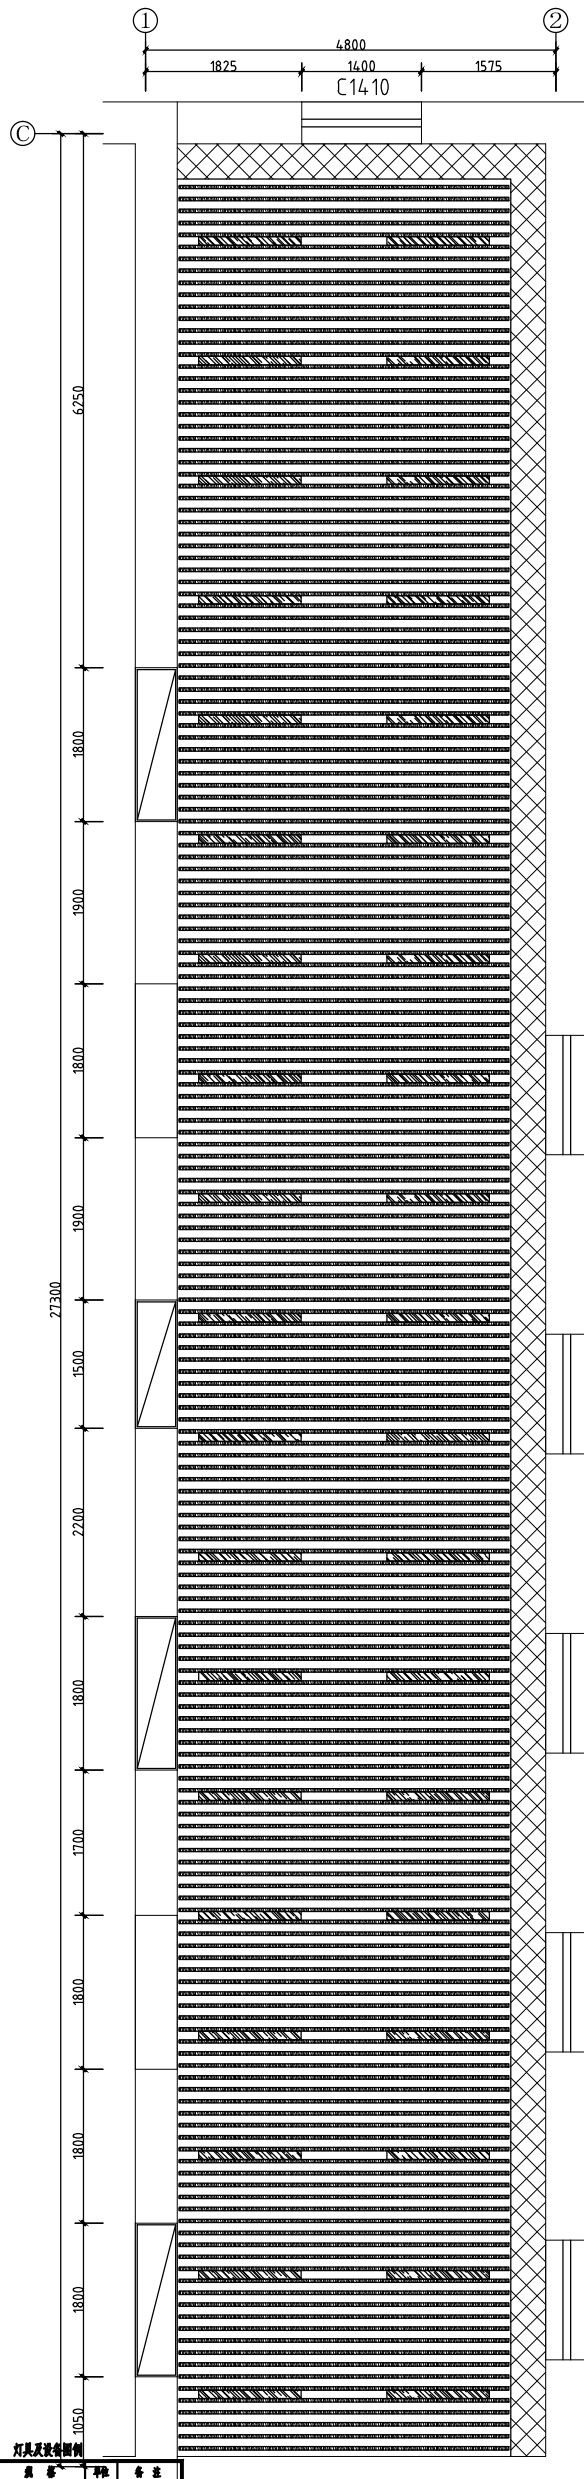


第一版

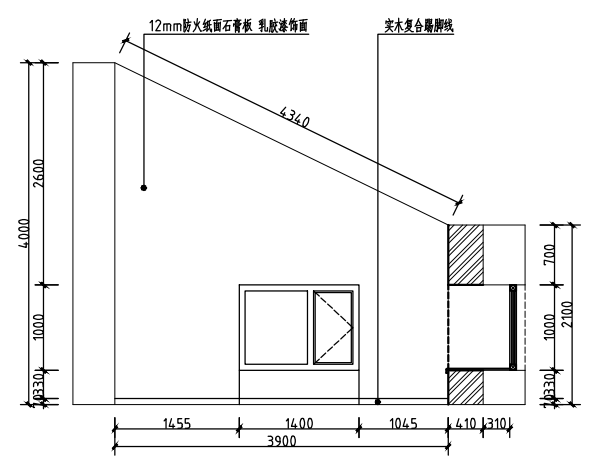


④ 四层希望田园立面图 1:50

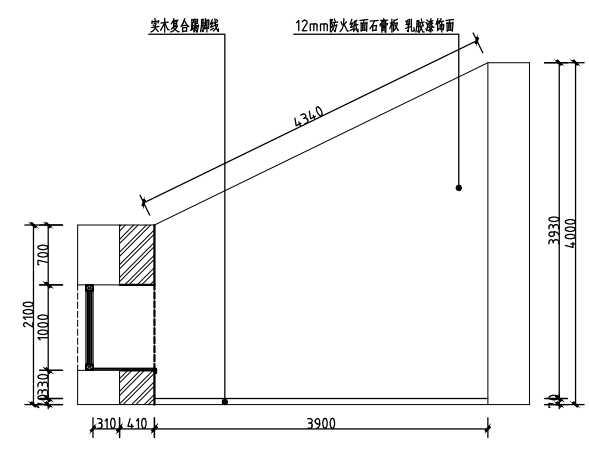

④ 四层希望田园立面图 1:50

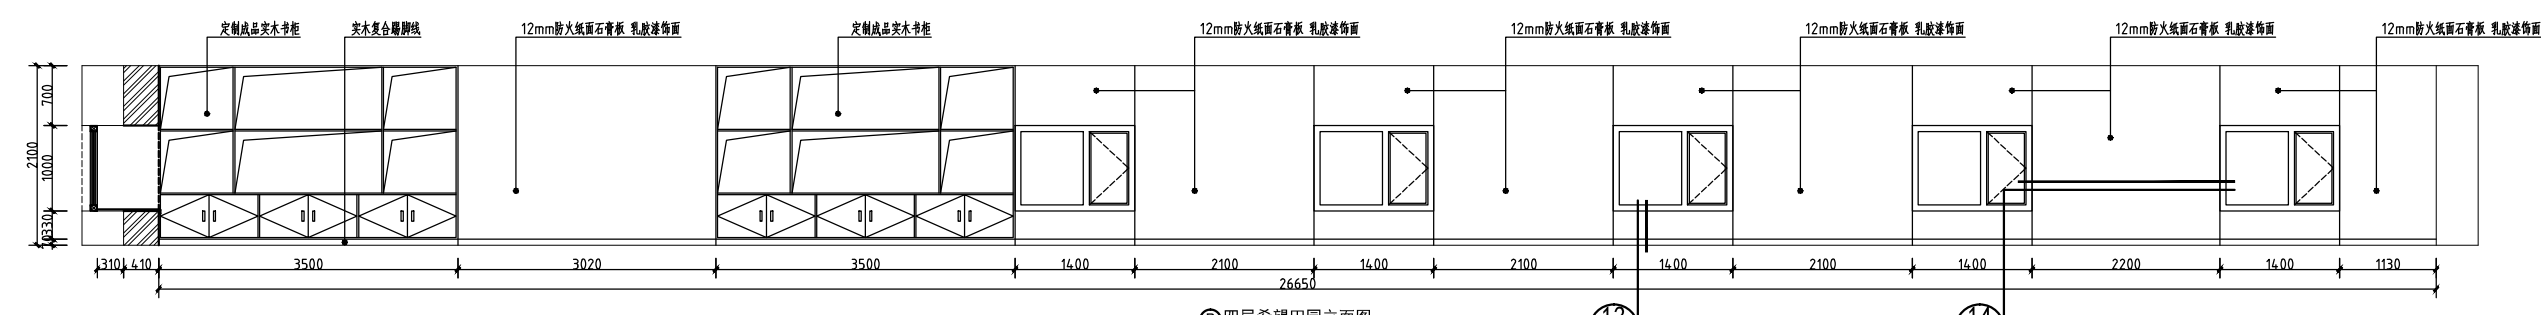

④ 四层希望田园立面图 1:50

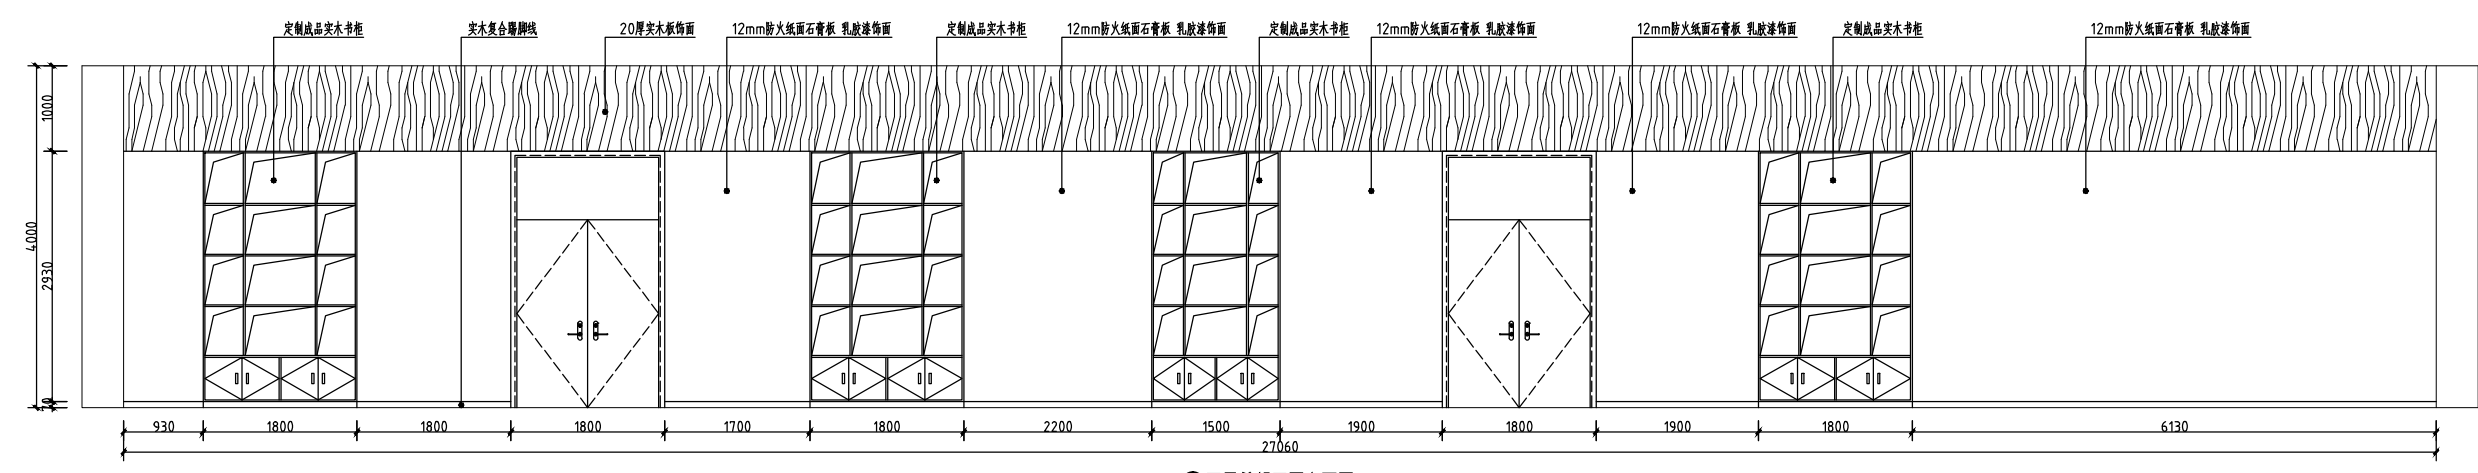

④ 四层希望田园立面图 1:50

设计单位  
DESIGN UNIT

**智诚建科**  
ZHI CHENG  
ARCH-TECH

智诚建科设计有限公司  
ZHI CHENG ARCH-TECH DESIGN Co.,LTD  
建筑工程甲级设计证书 A152007610  
No. A152007610 CLASS A OF ARCHITECTURE DESIGN (PRC)

贵州省贵阳市观山湖区林城西路 盘江集团研发中心14层  
E-mail: zcarchtech@163.com  
电话: 0851-88417568  
邮编: 550000

合作设计单位  
CO-OPERATED WITH

出图专用章  
SPECIAL PROJECT SEAL

未加盖本公司出图专用章无效 INVALID W/O THE SPECIAL SEAL

注册执业章  
REGISTERED SEAL

修改日期 REVISION DATE	
修改内容 REVISION CONTENT	
建设单位 CLIENT	大庆市让胡路区人民政府文化和旅游局
项目名称 PROJECT TITLE	让胡路区文化馆改建工程
子项名称 SUB TITLE	
图纸名称 DRAWING TITLE	四层希望田园天花吊顶、地面铺装图

项目负责人 PROJECT DIRECTOR	魏建波	
审定人 AUTHORIZED BY	张杨	
专业负责人 DISCIPLINE RESPONSIBLE BY	魏建波	
校对人 CHECKED BY	薛小磊	
设计人 DESIGNED BY	黄凯	
制图人 DRAWING BY	黄凯	
专业 SPECIALTY	建筑	设计阶段 DESIGN STAGE
比例 SCALE	1:50	施工图
工程编号 PROJECT NO.	ZCDQ2022070	日期 DATE
规格 FIG. SIZE	A2	2022.09
		图号 DRAWING NO.
		建施-21
		版本 VERSION
		第一版