

三家子红色村史馆·室内装饰施工图

设计说明

4、材料表

材料名称	规格	备注	品牌
黑色铝方通	40*80*1.8	黑色	
轻钢龙骨石膏板	1000*2000	大白乳胶漆饰面	
软膜灯带	1000*2000	led灯	
轻钢龙骨石膏板	1000*2000	大白乳胶漆饰面	
雪弗板		雪弗板UV	
写真喷绘		油画布UV	
木龙骨基层	1200*2400	刷防水涂料	
地面	薄浆土	固化剂	
地面	防滑地砖	深灰色仿古	

一、工程设计依据

- 甲方提供的建筑平面及现场状况。
- 《建筑装饰工程设计及验收规范》(JGJ73-91)
- 《建筑内部装修设计防火规范》(GB50222-95) (2001年版)
- 《山东省装饰工程设计文件编制深度规定》(DBJ14-S4-2001)
- 国家其他有关的规范、规定

二、施工材料的防火要求

- 本工程为现办空楼五层,装修面积180平方。

依据《建筑内部装修设计防火规范》

(GB50222-95) (2001年版) 第3.2.1条之规定,各部位装饰材料的燃烧性能等级不低于:

- 室内顶棚: 燃烧性能等级为A级
 - 室内墙面: 燃烧性能等级为B1级
 - 室内地面: 燃烧性能等级为B1级
 - 固定家具: 燃烧性能等级为B2级
- 本套设计图纸的各部分装饰材料燃烧性能分析
 - 室内顶棚: 采用轻钢龙骨石膏板和铝格栅吊顶燃烧性能等级为A级。
 - 室内墙面: 墙面贴写真喷绘、轻钢龙骨石膏板、刷乳胶漆,燃烧性能等级为B1级。
 - 室内地面: 薄浆土地面,燃烧性能等级为A级。

三、施工工艺

所有施工工艺均应按《建筑装饰工程设计及验收规范》(JGJ73-91)

- 部分天花槽板、门洞侧板,基层大芯板,所有木作、木楔要严格防腐、防火处理。
- 所有隐蔽及暴露铁件要做严格防锈处理。
- 轻钢龙骨石膏板吊顶:

应符合(JGJ73-91)5.1.5.2.5.3.5.6.主骨采用U50,1.5厚;吊件U50D,3.0厚;

副骨采用C50,0.5厚;9.5厚纸面石膏板。主骨@900-1200,副骨@400,8吊筋;

当吊筋长度>1500时,用10圆钢。空调风口和吊顶检修孔(600*600)按专业要求设置,

节点详图参见《黑龙江省建筑标准设计图集》191J1502。

5、石膏板吊顶:主骨采用U50,Ø1000,8吊筋;当吊筋长度>1500时,用10圆钢。

四、材料说明


- 所用玻璃均为钢化玻璃(防撞玻璃除外)。室内玻璃门采用小门夹,门上都加腰线(高度950)。
- 凡室内装饰用壁纸、白色烤漆玻璃、色丽石、免漆板等都由施工单位提供样品,甲方认可后方可使用。
- 拉丝不锈钢采用1.2mm厚,采用侧槽折弯工艺
- 乳胶漆环保腻子抹刮三道,观感顺平;若原天面平整度误差超过20mm时需找平,打磨填补“立邦”底漆一遍,立邦面漆二遍。
- 墙面贴墙纸需批刮环保腻子三道,打磨平整,刷光油二遍

六、图例

	木地板		大芯板		石膏板
	夹板		玻璃		实木
	金属		木方		石材
	砖墙		钢筋混凝土		

五、图例

- 图纸中尺寸若与现场尺寸不符,应根据现场实际尺寸进行调整。
- 天花平面图中所注标高是以本层楼地面完成面为0.000的相对标高。
- 图纸中所注尺寸都以mm为统一单位。

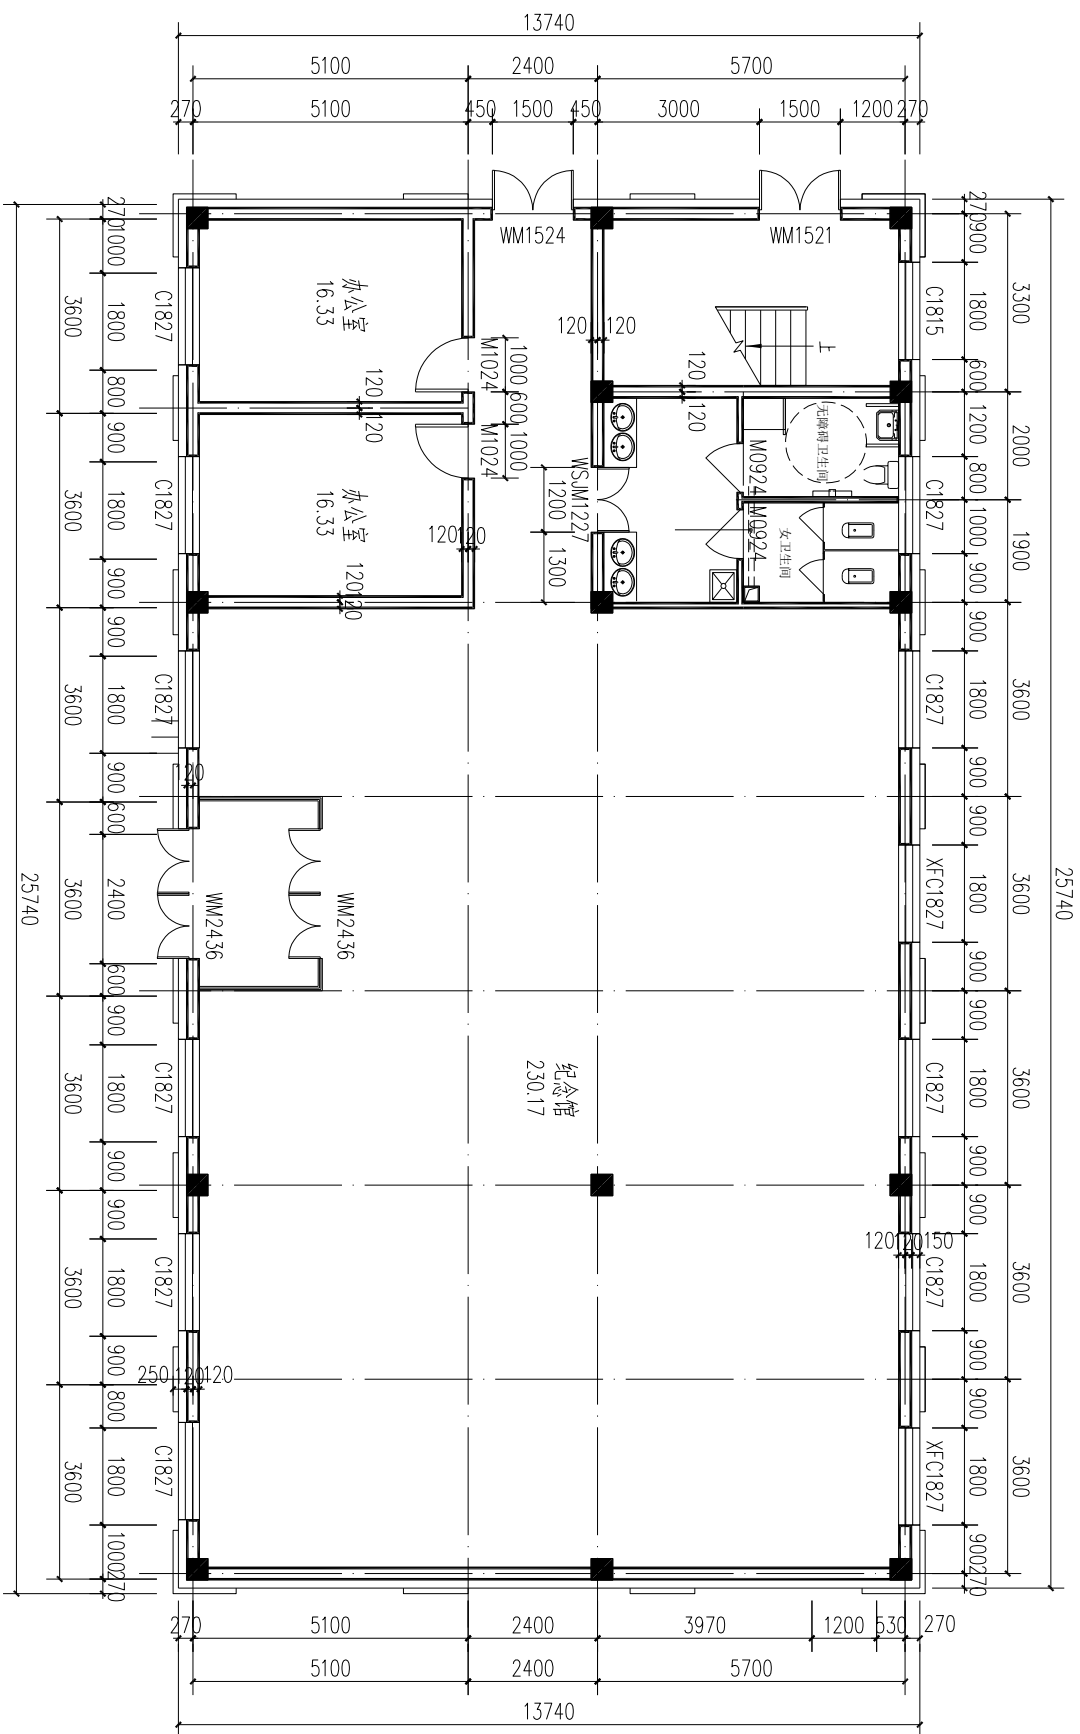

PROJECT TITLE:
项目名称: **三孩子红色村史馆**

General Notes:
Designs and drawings are the sole property of Geoest Space.
Consultants are not to be allowed to without consent.
本设计图纸版权归思特科技所有, 未经允许不得使用。

DRAWING TITLE:
图纸名称: **平面布置图**

Canada < Beijing > Dandong < Shanghai >
TEL : Beijing+86-010-84786940
TEL : Shanghai+86-021-8810707

DESIGN NO.:
设计号: _____

REVISIONS:
修改: _____

DRAWN BY:
制图: _____


CHECKED BY:
审核: _____

DATE:
日期: _____


DWG. NO.:
图号: _____

SCALE:
比例: **1:50**


DATE:
日期: _____

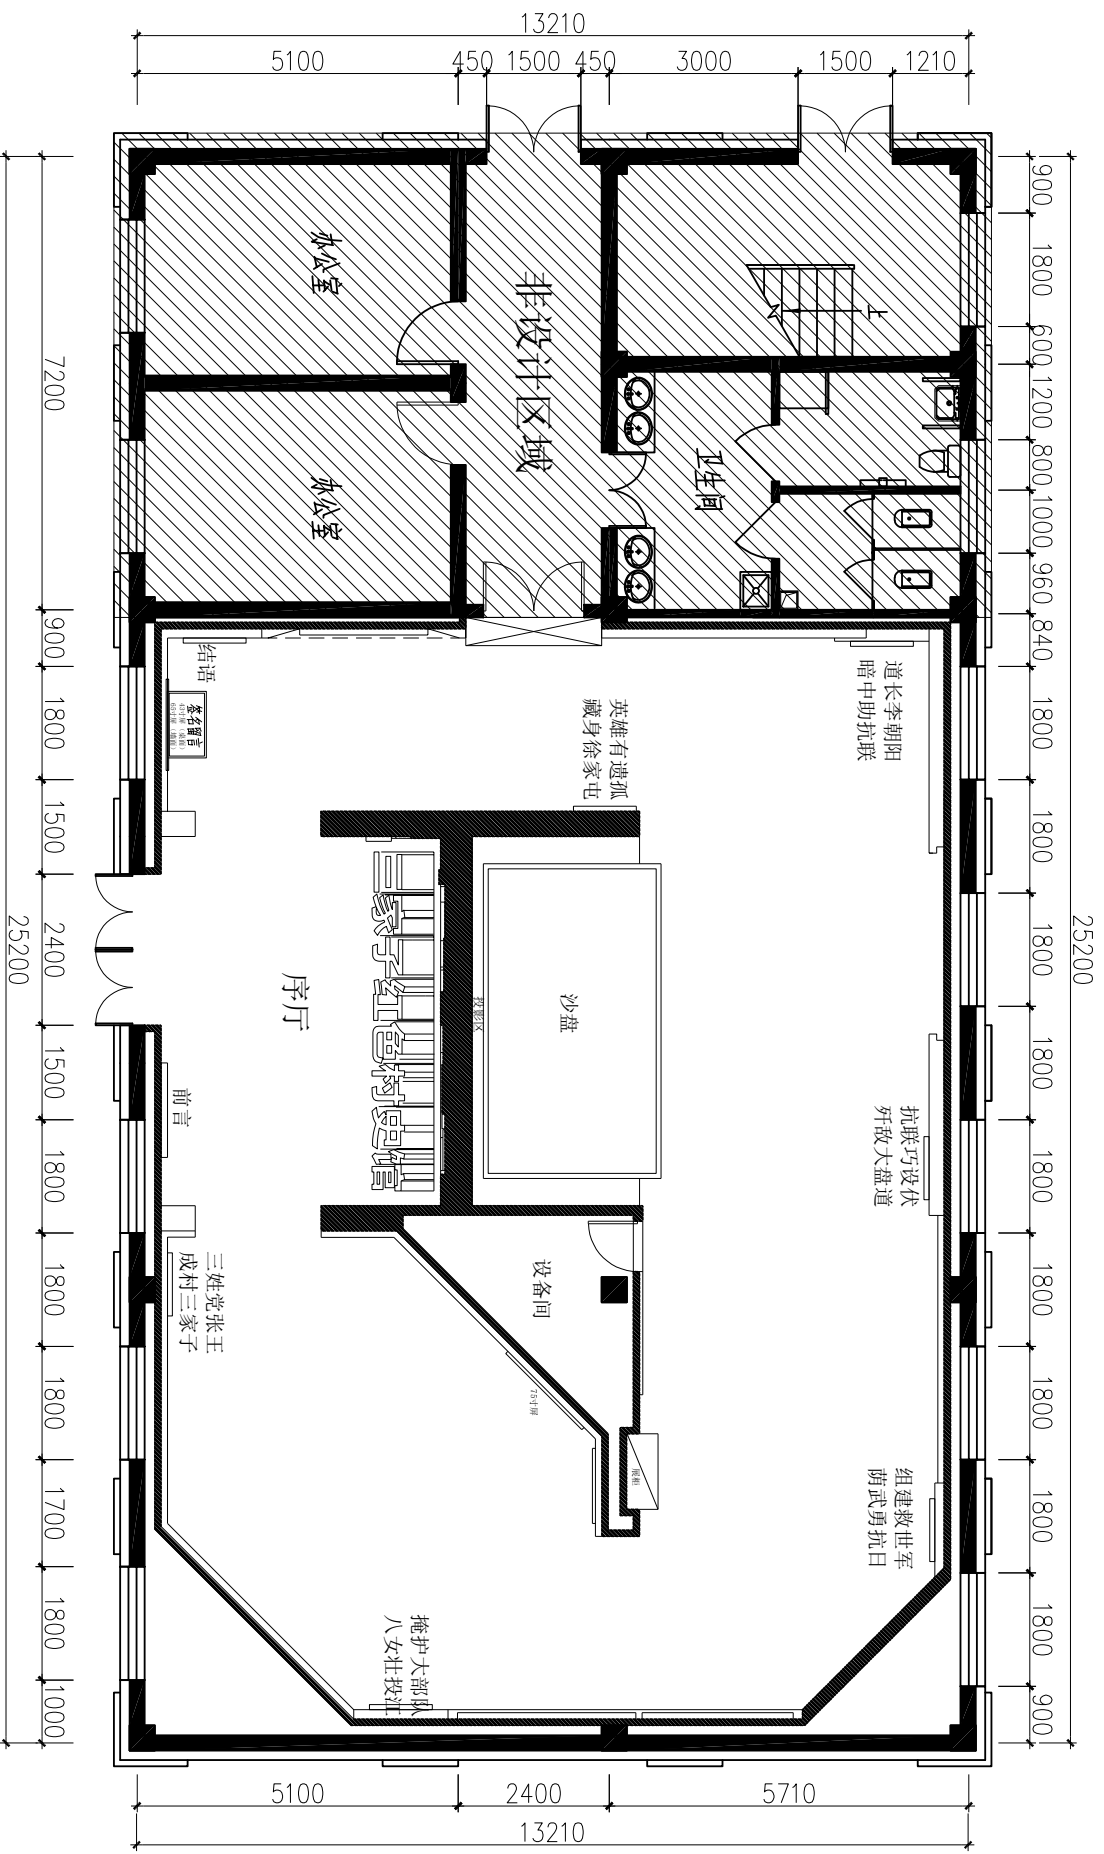

PROJECT TITLE: 项目名称: 三家子红色村史馆		DRAWING TITLE: 图名: 平面布置图		DESIGN BY: 设计: [Blank]		DRAWN BY: 制图: [Blank]		CHECKED BY: 审核: [Blank]		DATE: 日期: [Blank]		JOB NO. 工程编号: [Blank]		SCALE: 比例: 1:50		DATE: 日期: [Blank]	
General Notes: Designs and drawings are the sole property of Geost Space Consultants and not be allowed to without consent. 本设计图纸版权归思特科技所有, 未经允许不得使用。		Condo: Beijing ◇ Daping ◇ Shanghai TEL: Beijing+86-010-8478940 TEL: Shanghai+86-021-8810707		REVISIONS: 修改: [Blank]		DATE: 日期: [Blank]		JOB NO. 工程编号: [Blank]		SCALE: 比例: 1:50		DATE: 日期: [Blank]		JOB NO. 工程编号: [Blank]		DATE: 日期: [Blank]	

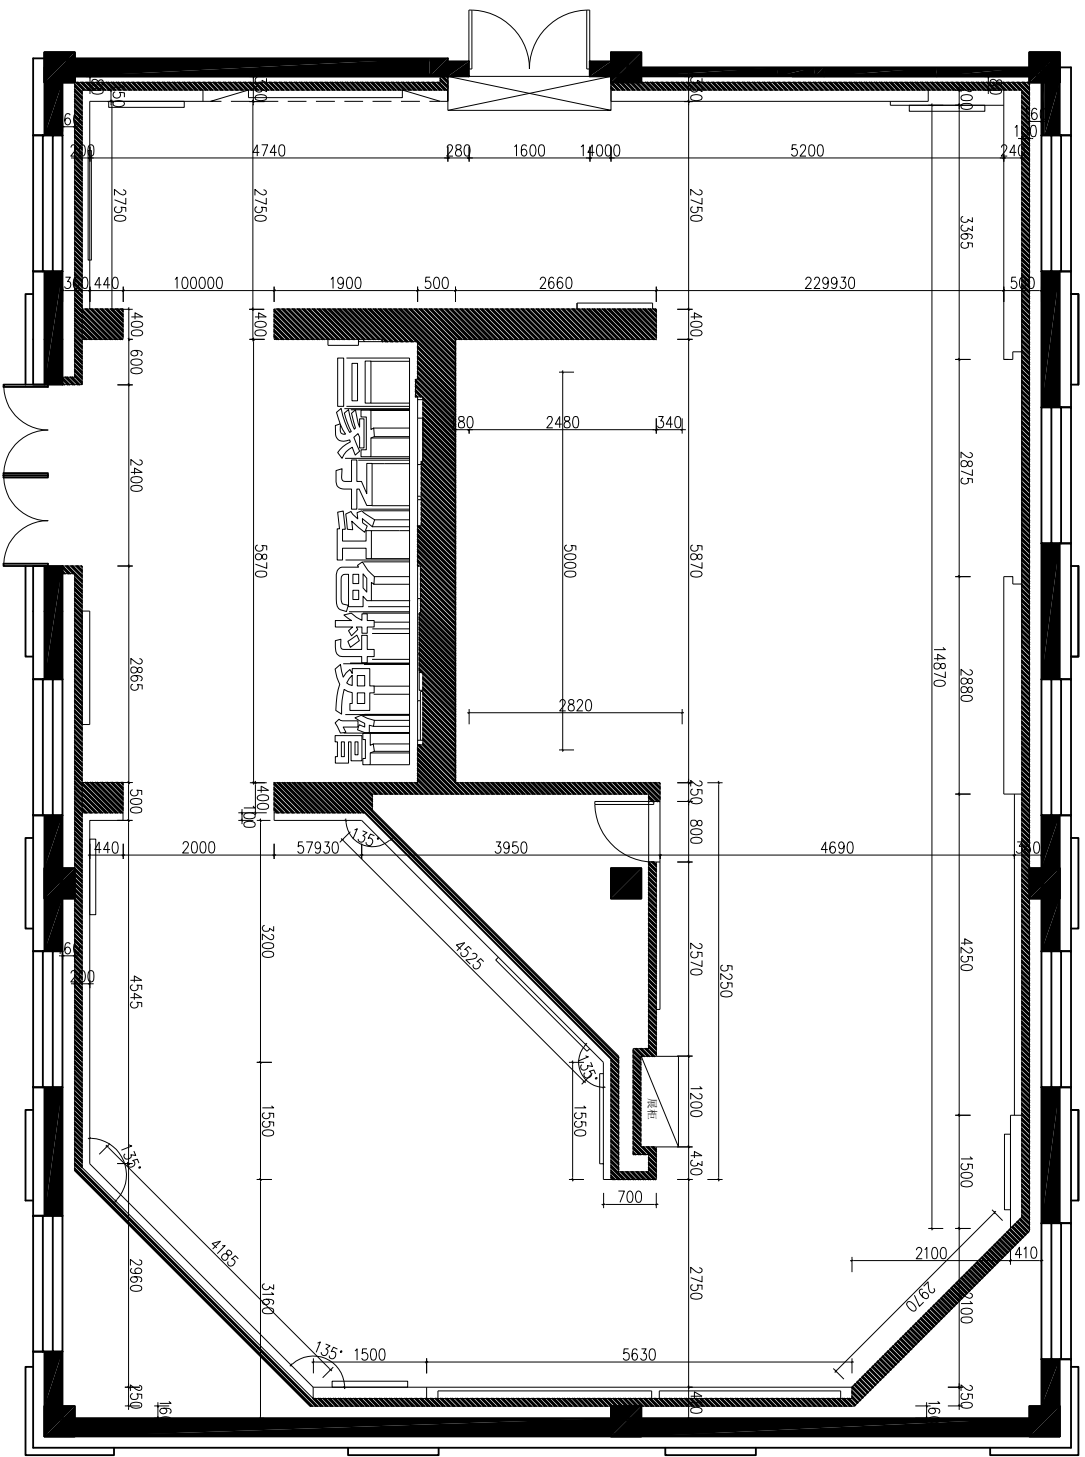


PROJECT TITLE: 项目名称: 三家子红色村史馆		DRAWING TITLE: 图名: 新建墙体定位图		DESIGN BY: 设计: _____		DRAWN BY: 制图: _____		DATE: 日期: _____		JOB NO. 工程编号: _____		SCALE: 比例: 1:50		DATE: 日期: _____	
General Notes: Designs and drawings are the sole property of Geost Space Consultants and not be allowed to without consent. 本设计图纸版权归思特科技所有, 未经允许不得使用。		Canada ◊ Beijing ◊ Daping ◊ Shanghai TEL: Beijing+86-010-84789940 TEL: Shanghai+86-021-8810707		REVISIONS: 修改: _____		CHECKED BY: 审核: _____		DATE: 日期: _____		JOB NO. 工程编号: _____		SCALE: 比例: 1:50		DATE: 日期: _____	

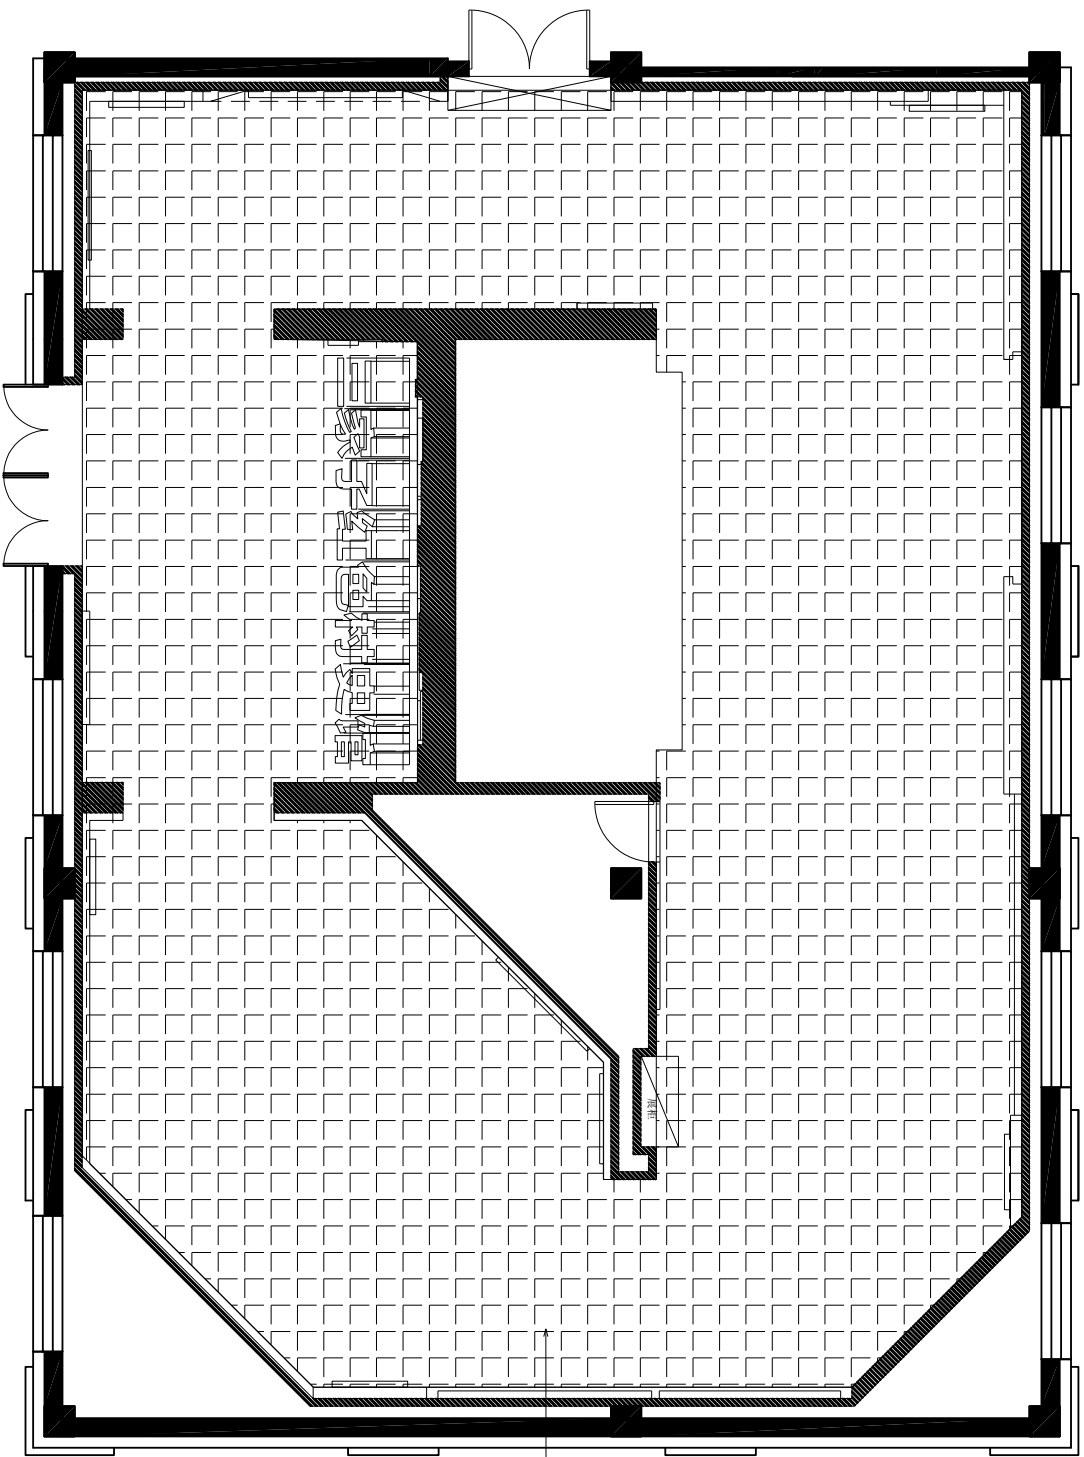


3mm 金刚砂自流平, 打磨
定制PVC地板 (耐磨)

PROJECT TITLE: 项目名称: 三家子红色村史馆		DRAWING TITLE: 图名名称: 地面铺装图		DESIGN BY: 设计: 设计		DRAWN BY: 制图: 制图		CHECKED BY: 审核: 审核		JOB NO. 工程编号: 工程编号		SCALE: 比例: 1:50		DATE: 日期: 日期	
General Notes: Designs and drawings are the sole property of Geost Space Consultants and not be allowed to without consent. 本设计图纸版权归思特科技所有, 未经允许不得使用。		Canada & Beijing & Dandong & Shanghai TEL: +8610-86-010-8478940 TEL: +8610-86-045-8810707		REVISIONS: 修改: 修改		DATE: 日期: 日期		DATE: 日期: 日期		DATE: 日期: 日期		DATE: 日期: 日期		DATE: 日期: 日期	
touch the future		Geost		思特科技		PL-04									

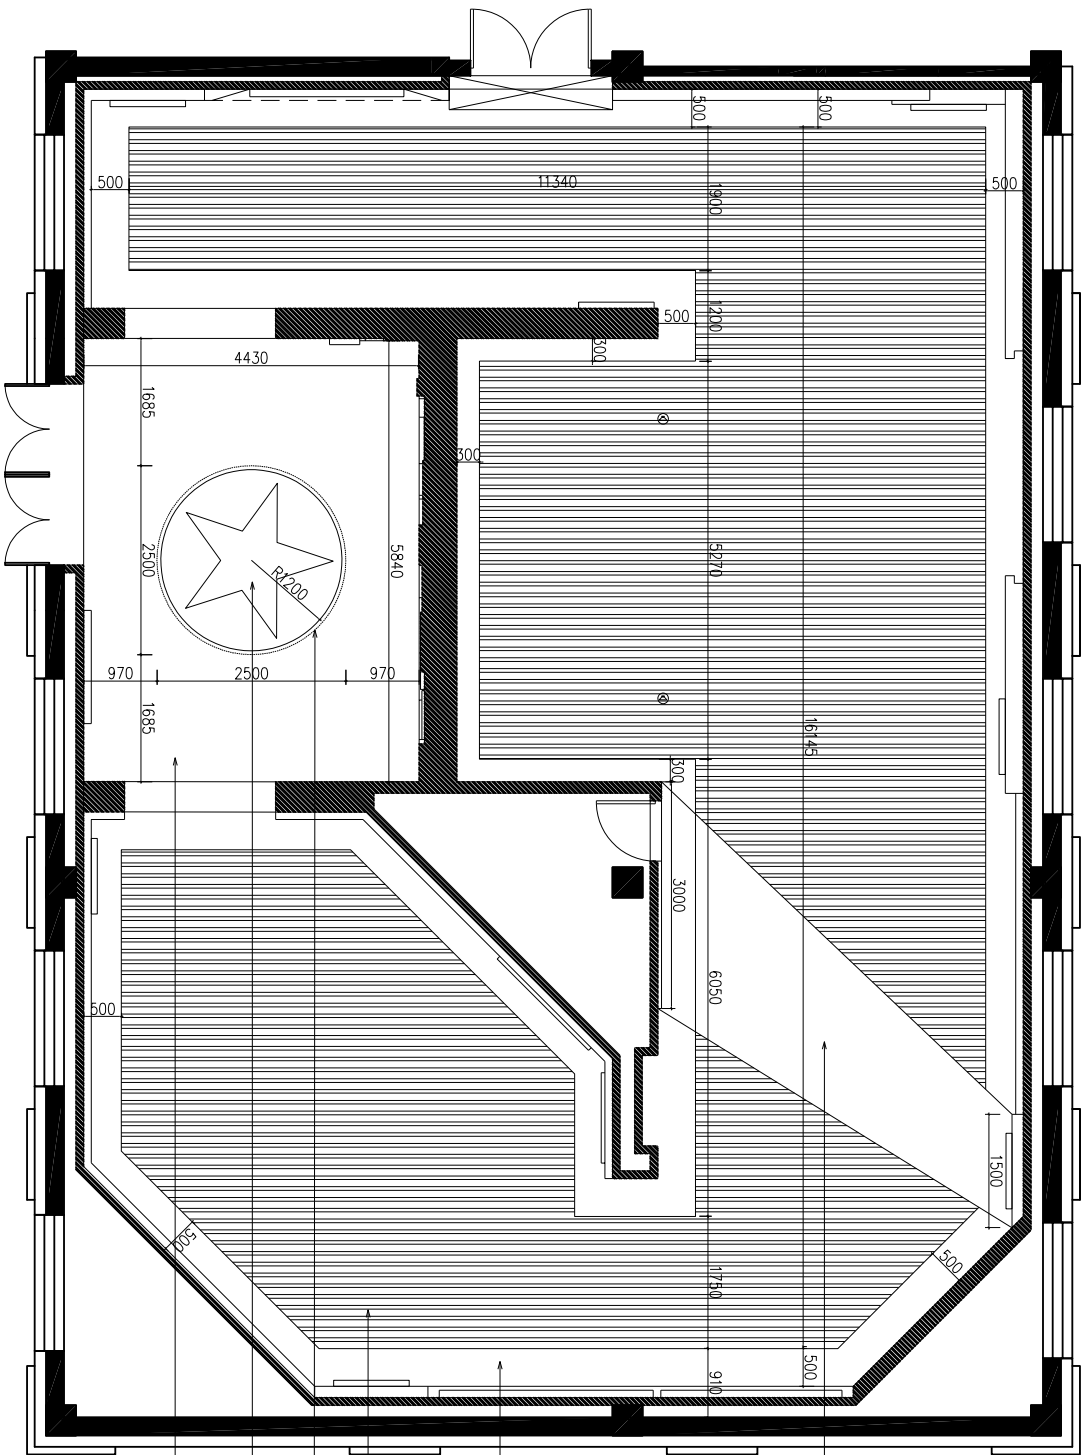

- ↑3300 轻钢龙骨双层石膏板基层
淡红色乳胶漆饰面
- ↑3400 轻钢龙骨双层石膏板基层
白色乳胶漆饰面
- ↑3500 暗藏灯槽 满刮腻子, 刷白色乳胶漆
- ↑3500 40x80铝方通吊顶, 间距40, 原棚黄色涂料
- ↑3400 轻钢龙骨双层石膏板基层
白色乳胶漆饰面
- ↑3400 红色金属烤漆五角星造型
- ↑3400 轻钢龙骨双层石膏板基层
白色乳胶漆饰面

 touch the future 思特科技		PROJECT TITLE: 三家子红色村史馆		DRAWING TITLE: 天花布置图		DESIGN BY: 设计:		DRAWN BY: 制图:		CHECKED BY: 审核:		DATE: 日期:	
General Notes: Designs and drawings are the sole property of Gooest Space Consultants and not be allowed to without consent. 本设计图纸版权归思特科技所有, 未经允许不得使用。		Canada ◊ Beijing ◊ Daping ◊ Shanghai		TEL : 86109186-010-8478940 TEL : 860219186-0459-8810707		REVISIONS: 修改:		DATE: 日期:		DRAW NO: 图样编号:		SCALE: 1:50	
												DATE: 日期:	
												PL-05	

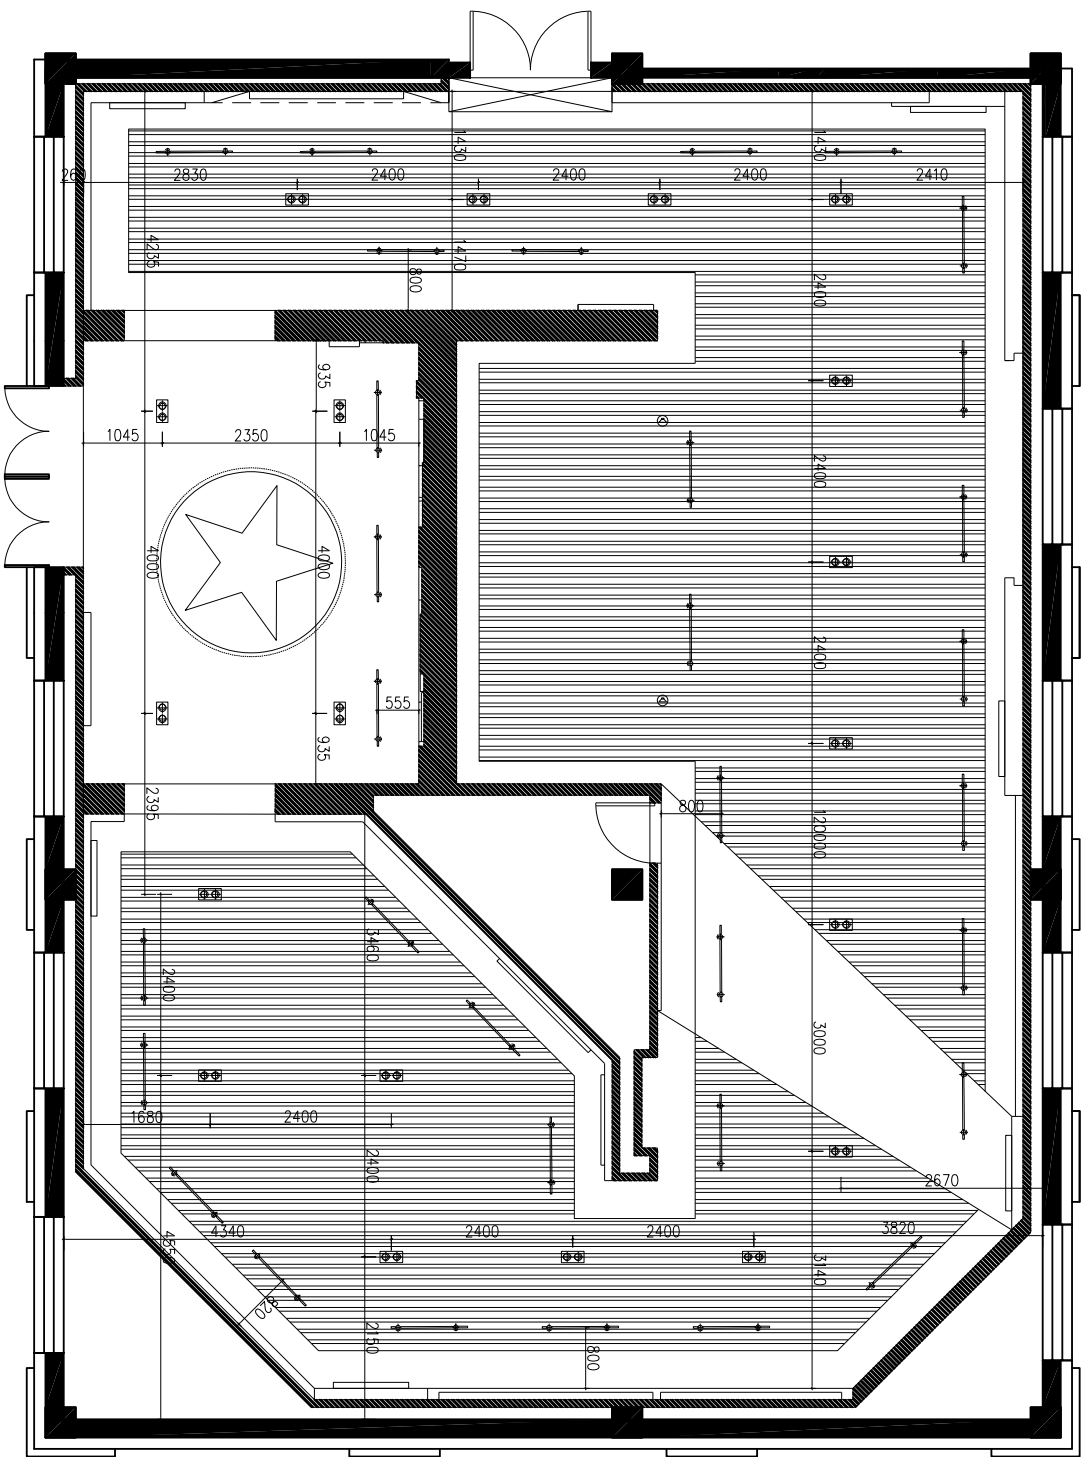


——	插座
— · — ·	灯带
⊙	射灯
⊙	筒灯
⊙	300x300灯
⊙	300x300灯

注: 灯带安装高度距顶面30cm



touch the future 思特科技

PROJECT TITLE: 项目名称:	三家子红色村史馆		
DRAWING TITLE: 图名:	天花灯具定位图		
DESIGN BY: 设计:	REVISIONS: 修改:	DATE: 日期:	DRAWN BY: 制图:
CHECKED BY: 审核:	DATE: 日期:	DRAWN BY: 制图:	DATE: 日期:
SCALE: 比例:	1:50		DATE: 日期:
PROJECT NO.:	PL-06		

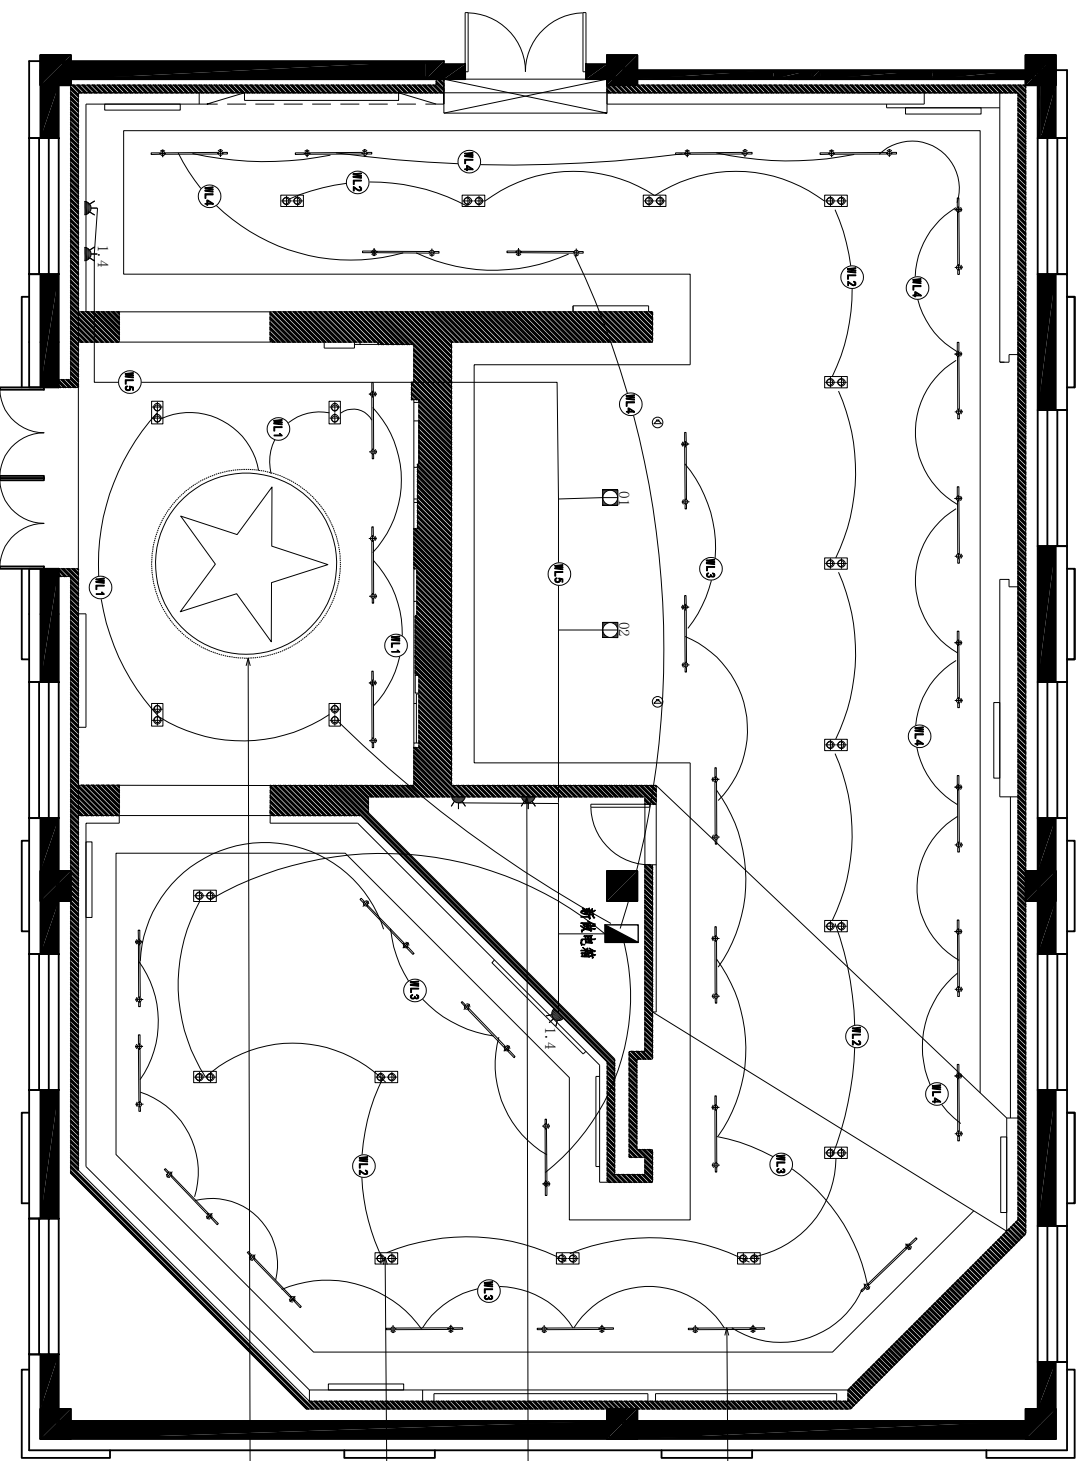

- 展厅重点照明分两路 (NL3 NL4) 至新做电箱
NL3功率2KW NL4功率2KW
- 展厅插座单独一路 (NL5) 至新做电箱
NL5功率5KW
- 展厅带景观照明单独一路 (NL2) 至设备间新做电箱
NL2功率1.5KW
- 序厅单独一路 (NL1) 至设备间新做电箱
NL1功率1.5KW

图例	描述
—	管线
⊙	双头斗胆灯
⊙	筒射灯 距地30cm
⊙	长1.4 筒射灯 距地140cm
□	筒射灯底座

比例尺: 1:50
 日期: _____

touch the future 思特科技

PROJECT TITLE: 三家子红色村史馆

DRAWING TITLE: 照明及插座线路图

DESIGN BY: 设计: _____


DATE: _____

SCALE: 1:50


DATE: _____

General Notes:
 Designs and drawings are the sole property of Goost Space Consultants and not be allowed to without consent.
 本设计图纸版权归思特科技所有, 未经许可不得使用。

CONDO: Candoo Beijing Daoqing Shanghai
 TEL: Beijing+86-010-84786940
 TEL: Shanghai+86-021-6810707

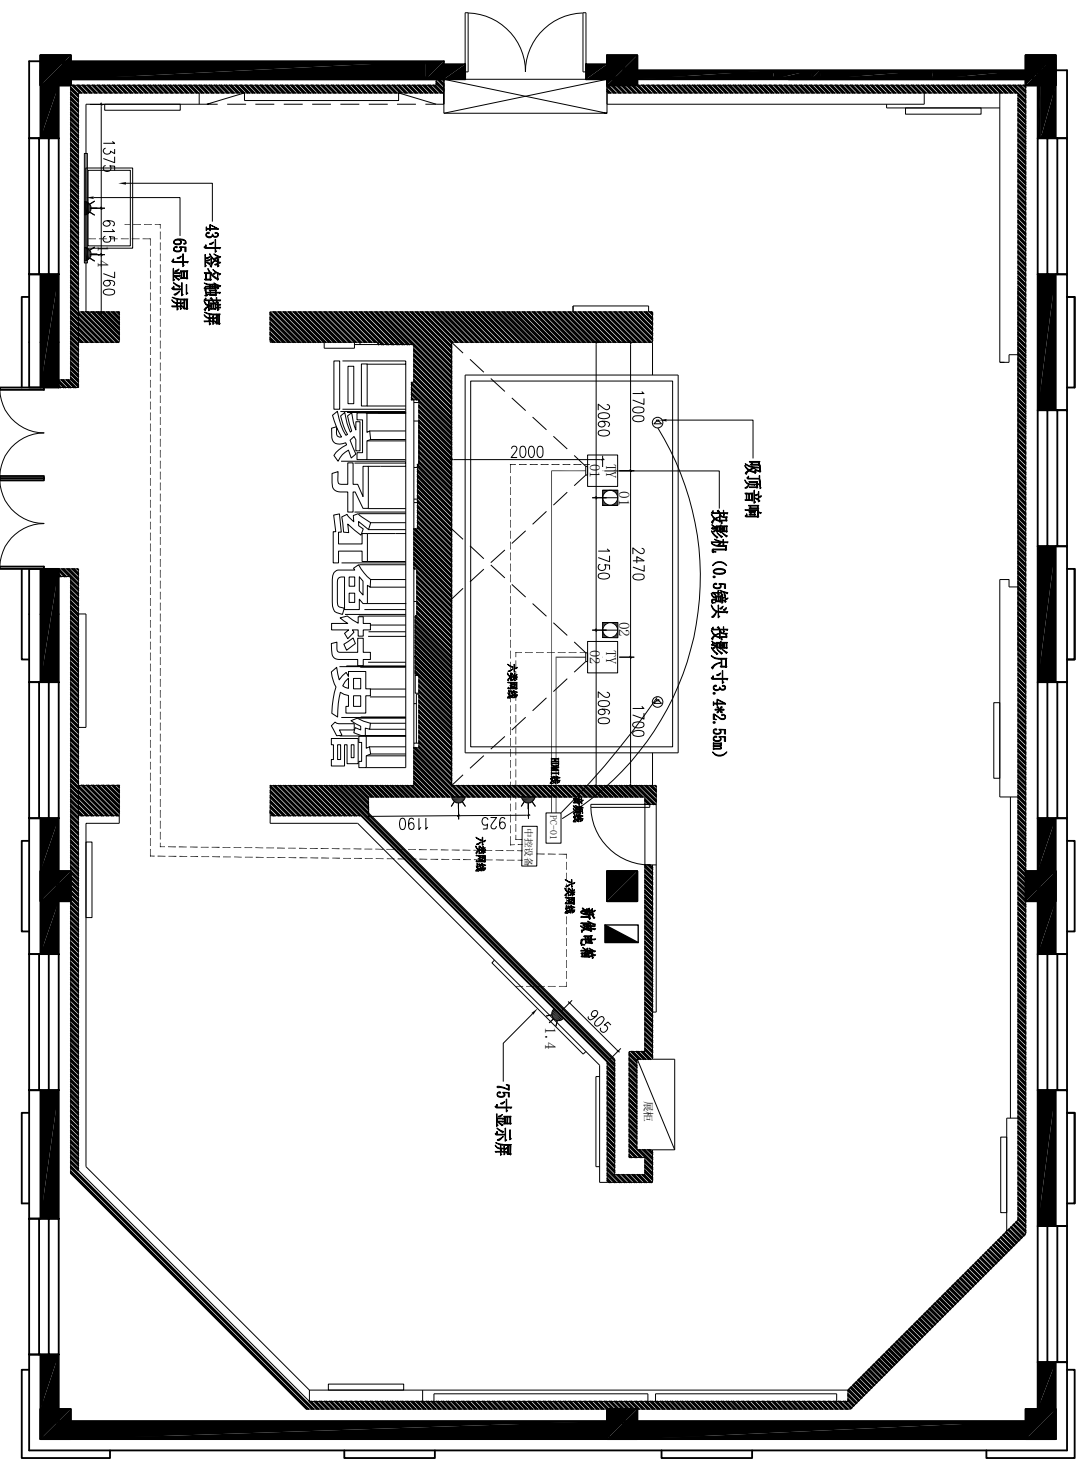


 touch the future 思特科技		PROJECT TITLE: 三父子红色村史馆		DRAWING TITLE: 多媒体线路图		DESIGN BY: 设计:		CHECKED BY: 审核:		DATE: 日期:		DIM. NO.: 工程编号:		SCALE: 比例: 1:50		DATE: 日期:	
DRAWING TITLE: 三父子红色村史馆		DRAWING TITLE: 多媒体线路图		DESIGN BY: 设计:		CHECKED BY: 审核:		DATE: 日期:		DIM. NO.: 工程编号:		SCALE: 比例: 1:50		DATE: 日期:			
General Notes: Designs and drawings are the sole property of Goost Space Consultants and not be allowed to without consent. 本设计版权归思特科技所有，未经许可不得使用。		Canada ◊ Beijing ◊ Doding ◊ Shanghai TEL : Beijing+86-010-8478940 TEL : Shanghai+86-021-4810707		REVISIONS: 修改:		DATE: 日期:		DIM. NO.: 工程编号:		SCALE: 比例: 1:50		DATE: 日期:					
PL-08																	

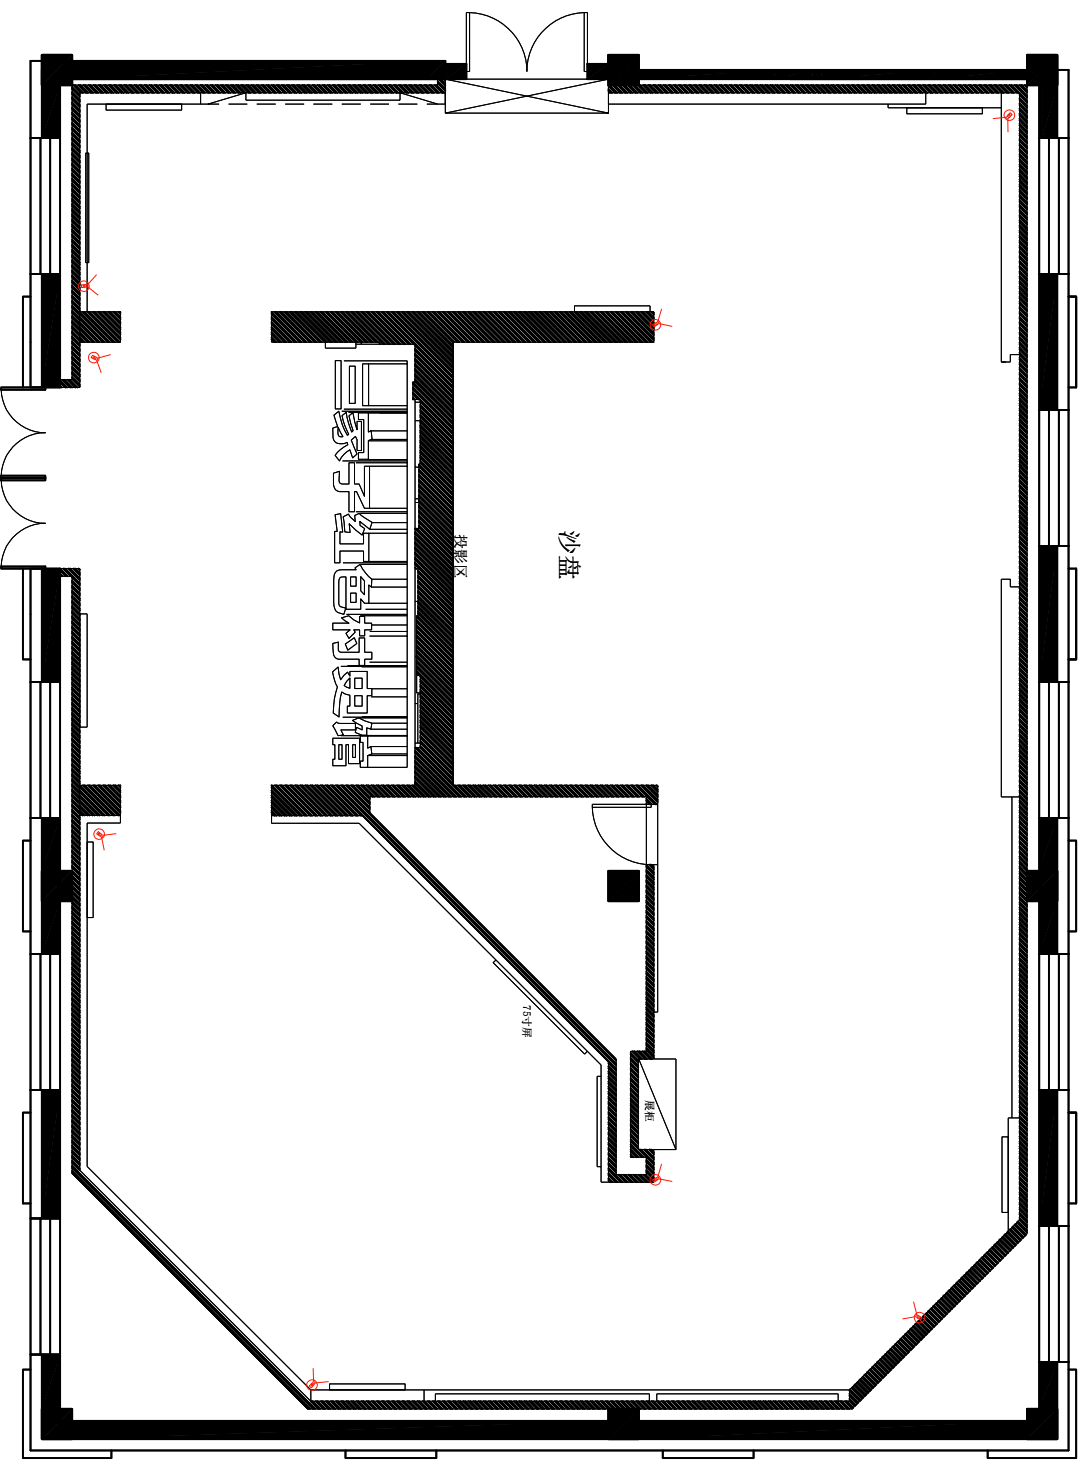


注：1) 监控及控制位置均按照
 甲方提供的相关资料进行
 标注，如有与实际不符，以
 现场实际情况为准，且不低于1:50

图例	名称
	监控


touch the future 思特科技	
PROJECT TITLE: 项目名称:	三家子红色村史馆
DRAWING TITLE: 图纸名称:	监控点位置图
DESIGN BY: 设计:	CONDO & BEIJING & DONG & SHANGHAI
REVISIONS: 修改:	TEL: Beijing+86-010-84789940 TEL: Dongying+86-0459-8810707
DATE: 日期:	
SCALE: 比例:	1:50
DATE: 日期:	PL-09

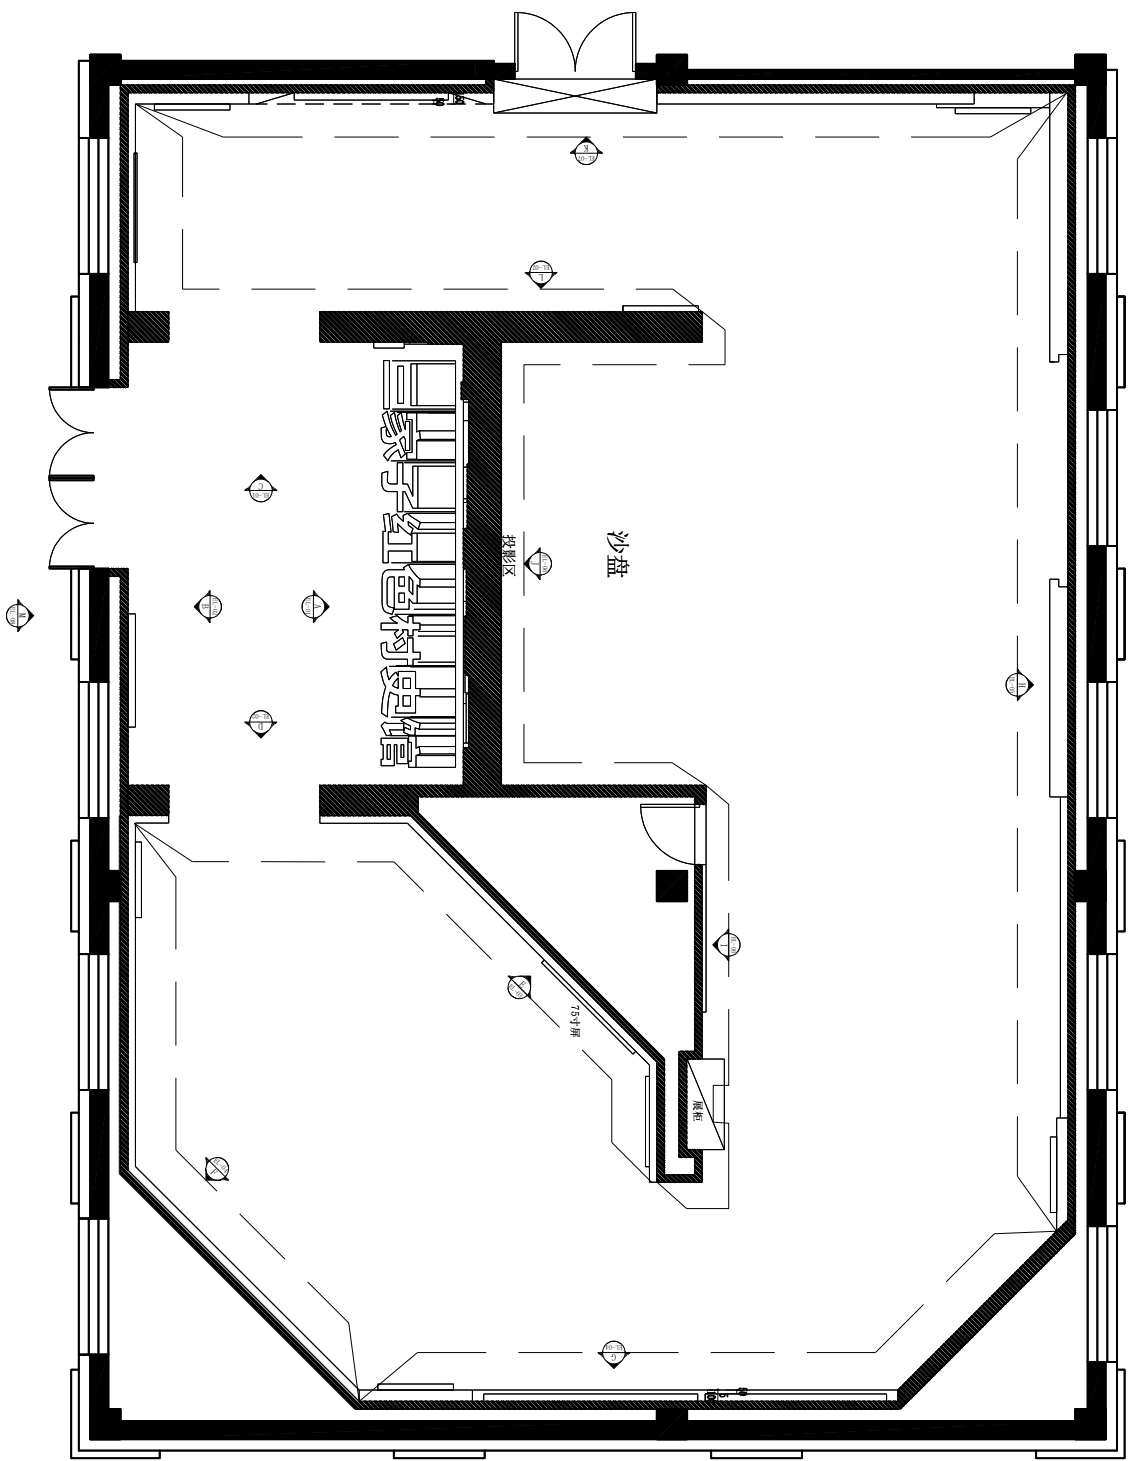


PROJECT TITLE: 项目名称: 三家子红色村史馆		DRAWING TITLE: 图纸名称: 立面索引图		DESIGN BY: 设计: 何强		CHECKED BY: 审核: 何强		DATE: 日期: 2013.07.17		JOB NO. 工程编号: PL-10		SCALE: 比例: 1:50		DATE: 日期:	
General Notes: Designs and drawings are the sole property of Geost Space Consultants and not be allowed to without consent. 本设计图纸版权归思特科技所有, 未经允许不得使用。		Canada ◊ Beijing ◊ Doding ◊ Shanghai TEL: Beijing+86-010-8478940 TEL: Shanghai+86-021-4810707		REVISIONS:		DATE:		DATE:		DATE:		DATE:		DATE:	


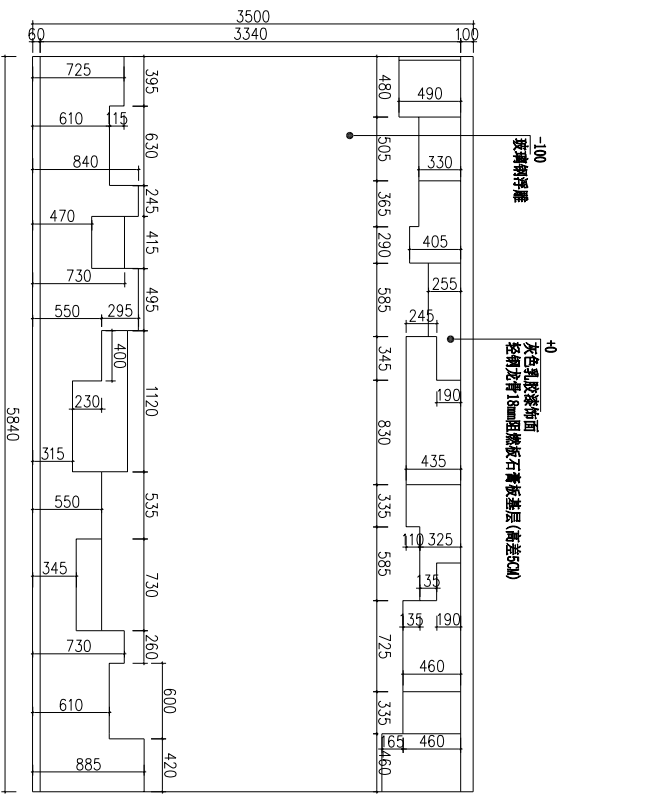


A立面
比例: 1:30

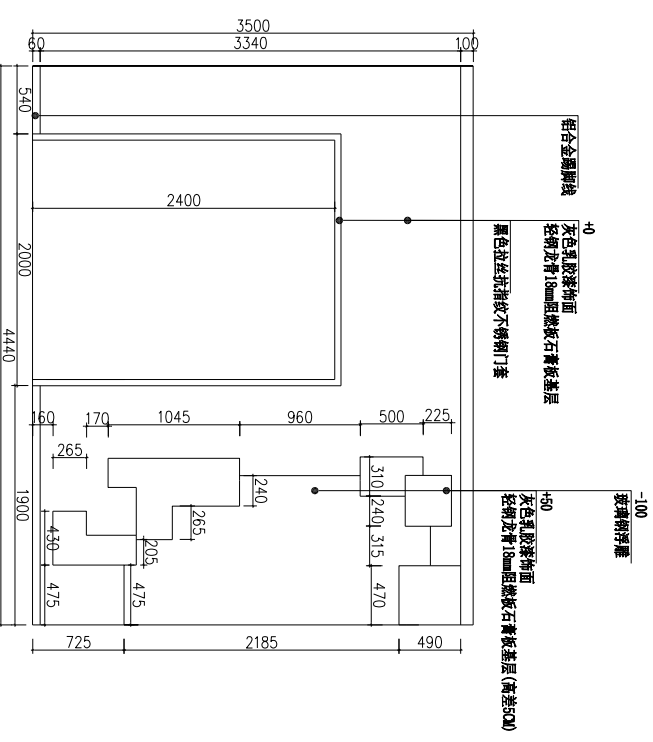


C立面
比例: 1:30

 touch the future 思特科技		PROJECT TITLE: 三家子红色村史馆		DRAWING TITLE: A/C立面图		DESIGN BY: 设计:		CHECKED BY: 审核:		DATE: 日期:		SCALE: 1:30		DATE: 日期:	
General Notes: Designs and drawings are the sole property of Gooest Space Consultants and not be allowed to without consent. 本设计图纸版权归思特科技所有, 未经允许不得使用。		Drawing No.: E-01		Revision No.: 1		Design No.: 1		Check No.: 1		Date: 2023.10.10		Scale: 1:30		Date: 2023.10.10	

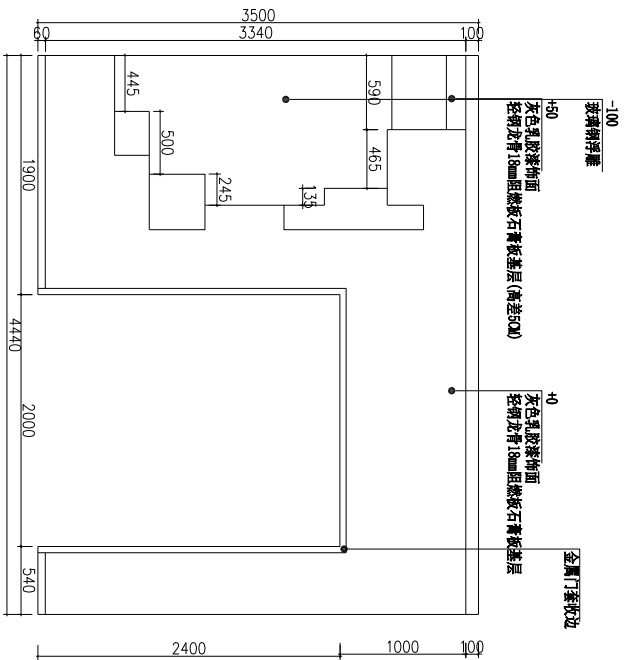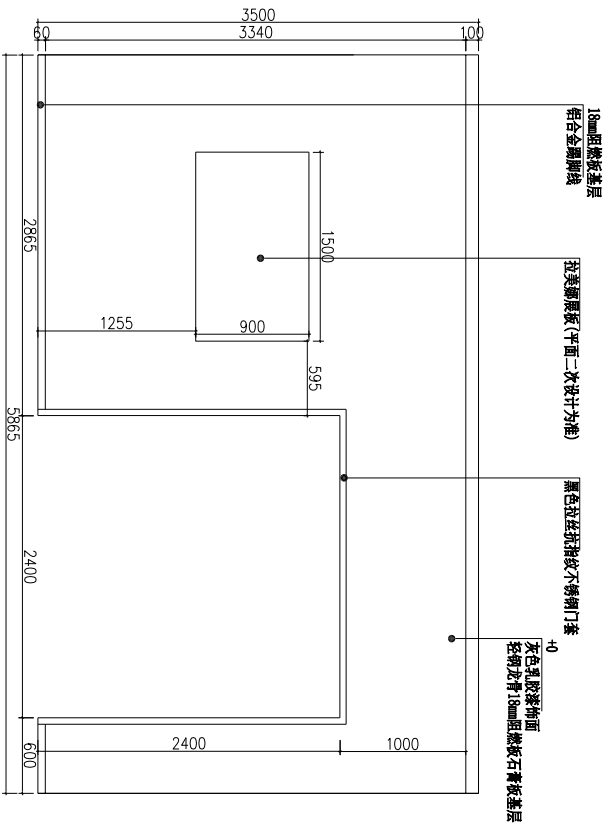


PROJECT TITLE: 项目名称: 展厅室内装饰工程		DRAWING TITLE: 图纸名称: B/D立面图		DESIGN BY: 设计: Canodo & Beijing & Doding & Shanghai		CHECKED BY: 审核:		DATE: 日期:	
General Notes: Designs and drawings are the sole property of Goest Space Consultants and not be allowed to without consent. 本设计 and 图纸 归 戈特空间科技所有, 未经许可不得使用。		TEL: 400197486-016-8478940 TEL: 400197486-049-8810707		REVISIONS: 修改:		DATE: 日期:		SCALE: 比例: 1:30	
								DATE: 日期:	
								E-02	

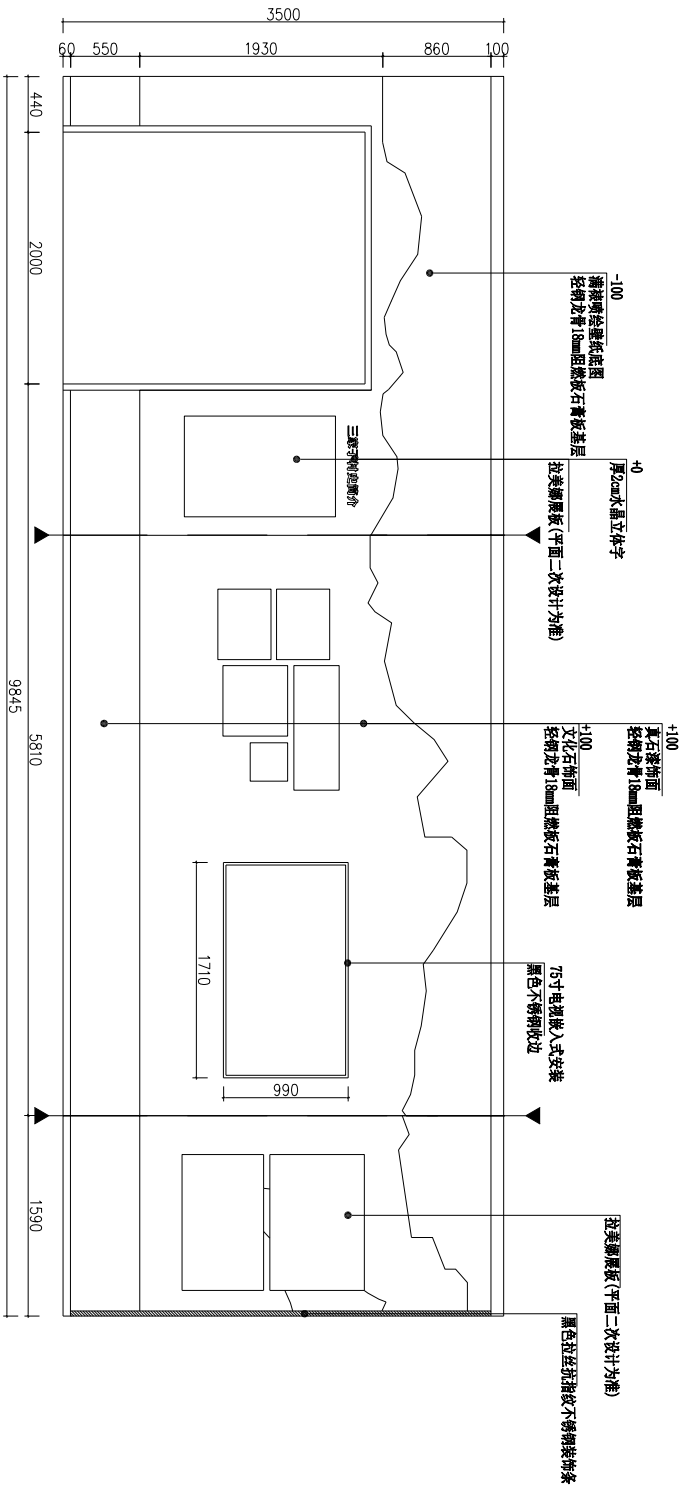


E立面
比例: 1:30

PROJECT TITLE: 项目名称: 三家子红色村史馆		DRAWING TITLE: 图纸名称: E立面图		DESIGN BY: 设计: 设计:		DRAWN BY: 制图: 制图:		CHECKED BY: 审核: 审核:		JOB NO. / 工程编号:		SCALE: 比例: 1:30		DATE: 日期:	
General Notes: Designs and drawings are the sole property of Geost Space Consultants and not be allowed to without consent. 本设计图纸版权归思特科技所有, 未经允许不得使用。		Canada & Beijing & Doding & Shanghai TEL: +8610-86-010-8478940 TEL: +8610-86-045-8810707		REVISIONS: 修改:		DATE: 日期:		DATE: 日期:		JOB NO. / 工程编号:		SCALE: 比例: E-03		DATE: 日期:	

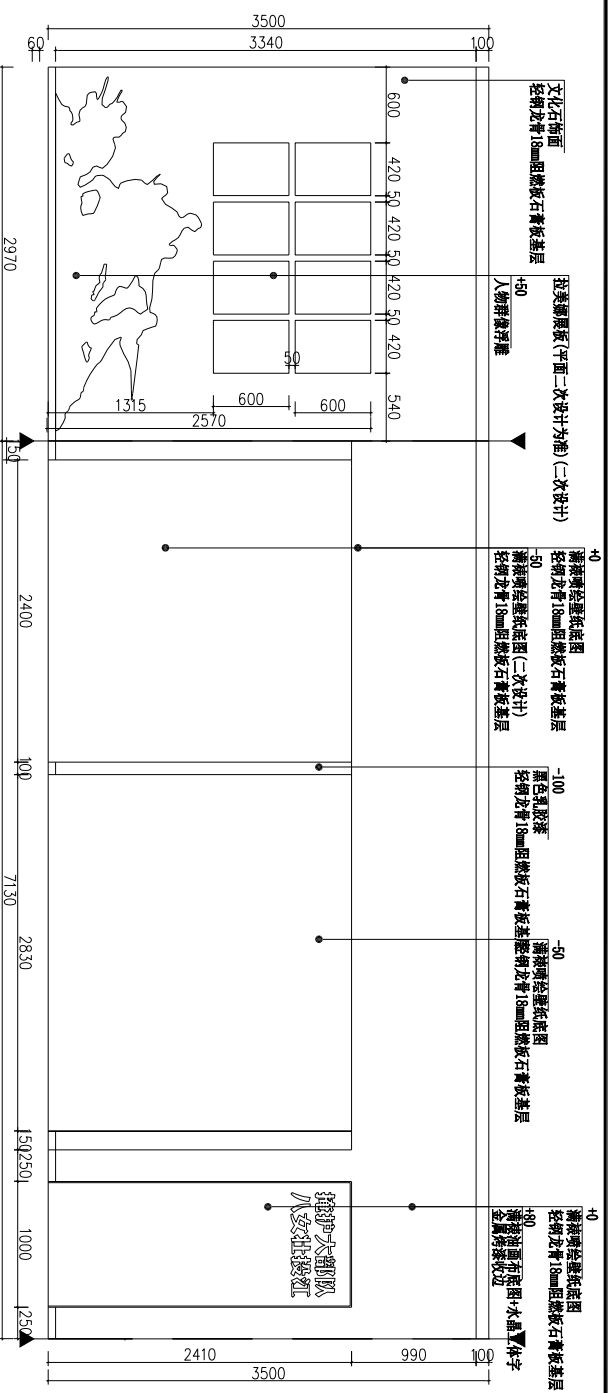


G立面
比例: 1:30

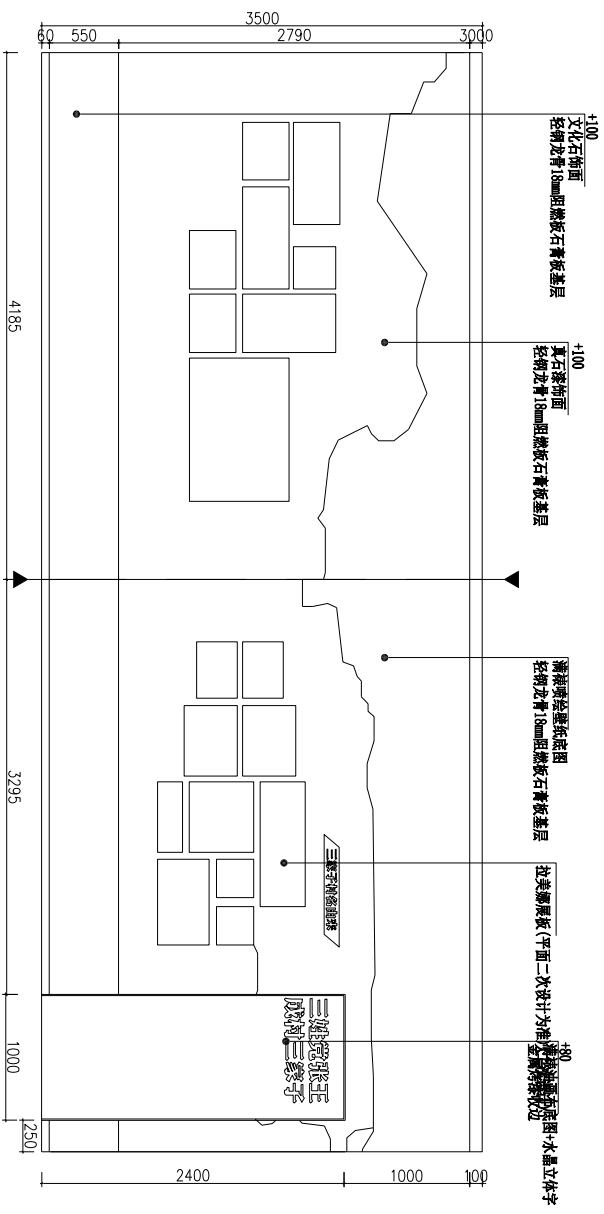


F立面
比例: 1:30

PROJECT TITLE: 项目名称: 三家子红色村史馆		DRAWING: 图名: F\G立面图		DESIGN BY: 设计: 曹宇翔		CHECKED BY: 审核: 曹宇翔		DATE: 日期: 2013.05.29	
General Notes: Designs and drawings are the sole property of Geost Space Consultants and not be allowed to without consent. 本设计图纸版权归设计师所有, 未经允许不得使用。		DRAWING SCALE: 比例: 1:30		REVISIONS: 修改:		DATE: 日期:		SCALE: 比例: 1:30	
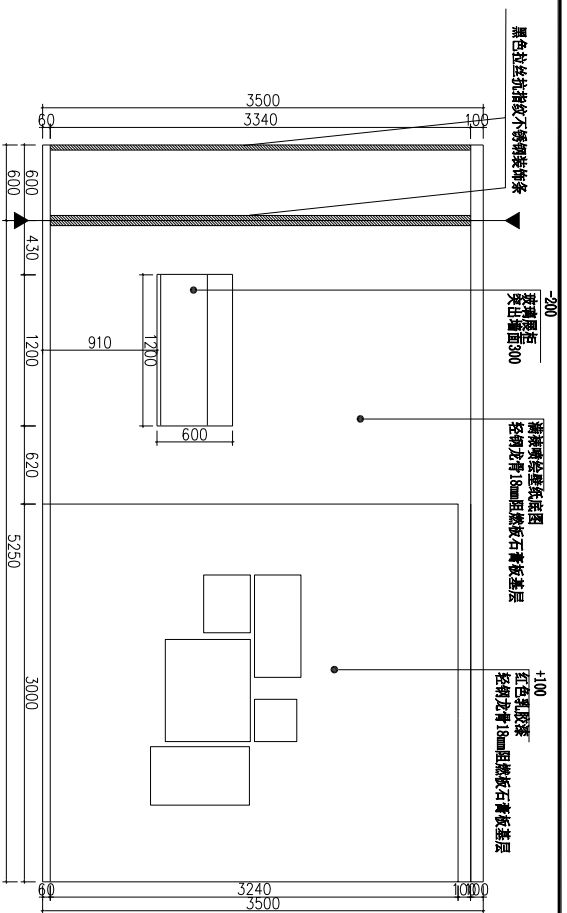


立面
比例: 1:30

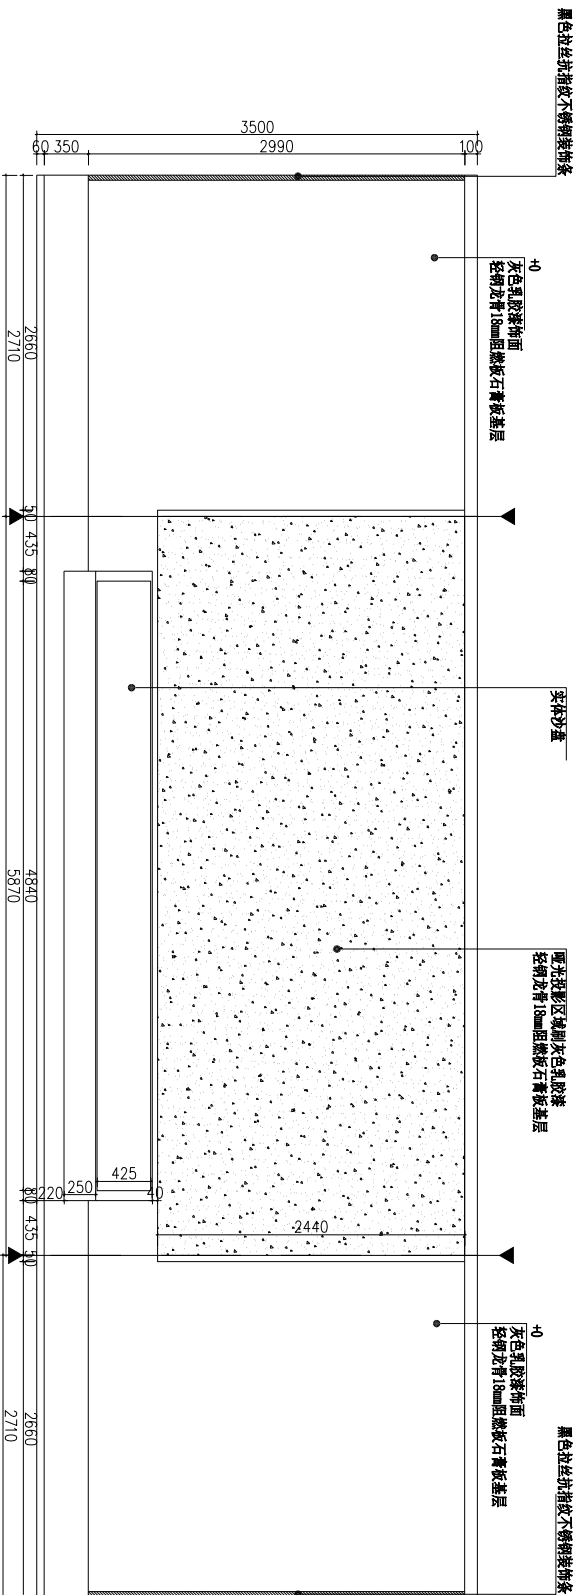


J立面
比例: 1:30

PROJECT TITLE: 项目名称: 三家子红色村史馆		DRAWING TITLE: 图名: J立面图		DESIGN BY: 设计: 设计		DRAWN BY: 制图: 制图		CHECKED BY: 审核: 审核		JOB NO. / 工程编号:		SCALE / 比例: 1:30		DATE / 日期:	
General Notes: Designs and drawings are the sole property of Geost Space Consultants and not be allowed to without consent. 本设计图纸版权归设计师所有, 未经允许不得使用。		Canada ◊ Beijing ◊ Doding ◊ Shanghai		REVISONS: 修改:		DATE: 日期:		DATE: 日期:		DATE: 日期:		SCALE: 比例: 1:30		DATE: 日期:	
TEL: 8610-8478940		TEL: 8610-8478940		TEL: 8610-8478940		TEL: 8610-8478940		TEL: 8610-8478940		TEL: 8610-8478940		TEL: 8610-8478940		TEL: 8610-8478940	
TEL: 8610-8478940		TEL: 8610-8478940		TEL: 8610-8478940		TEL: 8610-8478940		TEL: 8610-8478940		TEL: 8610-8478940		TEL: 8610-8478940		TEL: 8610-8478940	

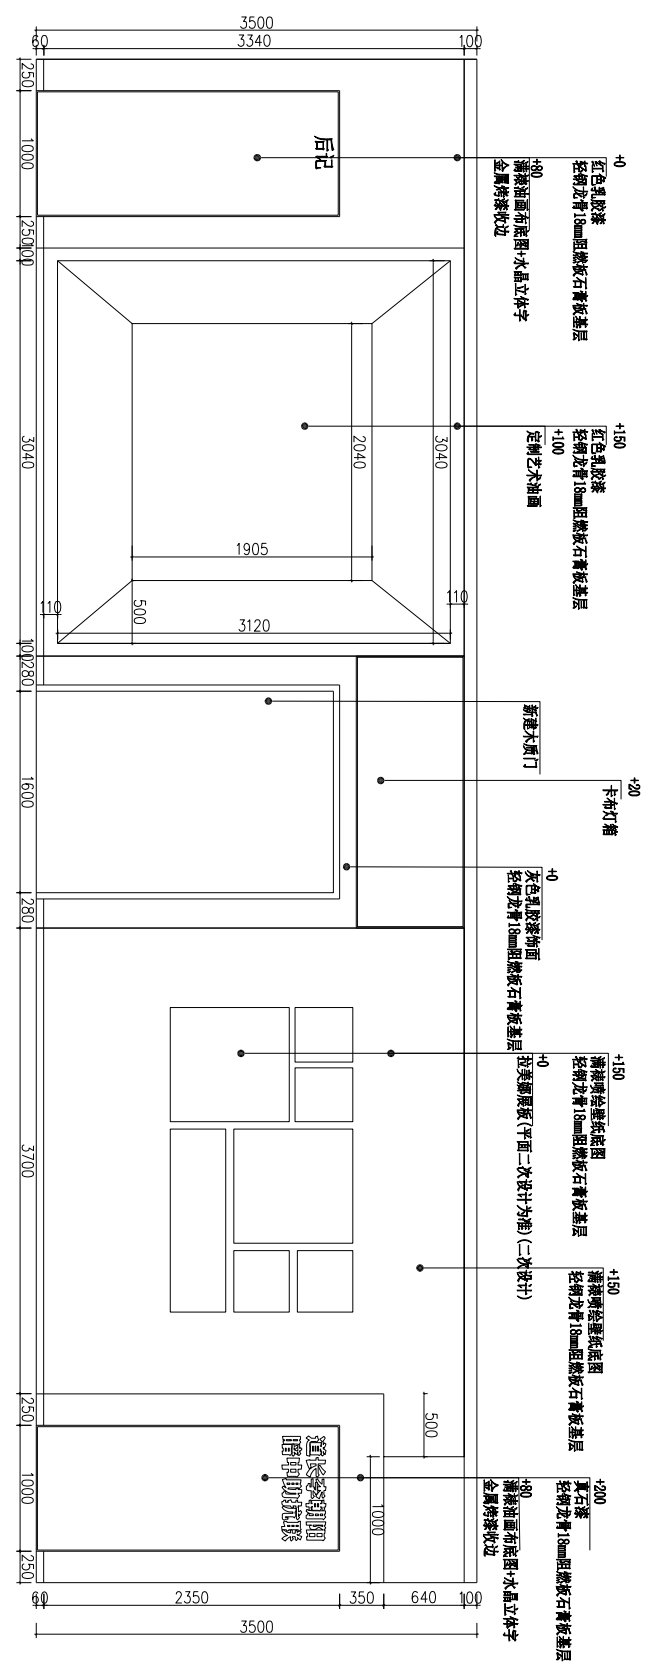


K立面
比例: 1:30

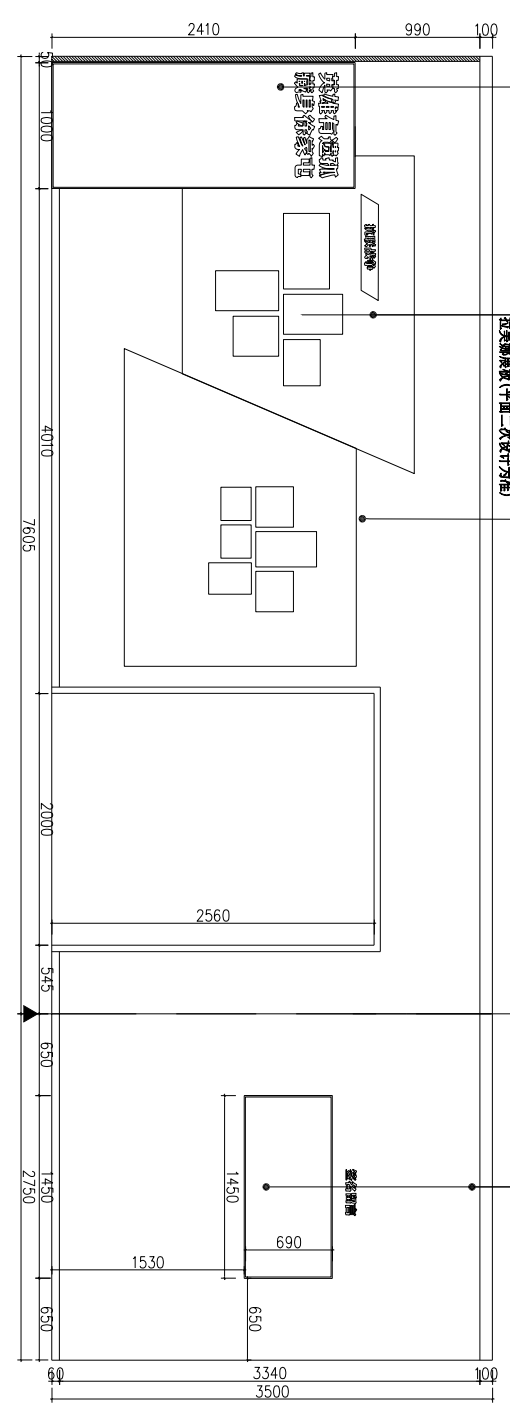

L立面
比例: 1:30

PROJECT TITLE: 项目名称: 三家子红色村史馆		DRAWING TITLE: 图纸名称: K/L立面图		DESIGN BY: 设计: CAO QIANG		DRAWN BY: 制图: CAO QIANG		CHECKED BY: 审核: CAO QIANG		JOB NO.: 工程编号: E-07		SCALE: 比例: 1:30		DATE: 日期:	
General Notes: Designs and drawings are the sole property of Geost Space Consultants and not be allowed to without consent. 本项目和图纸归思特科技所有, 未经允许不得使用。				Canada ∅ Beijing ∅ Daping ∅ Shanghai TEL: Beijing+86-010-84786940 TEL: Shanghai+86-0459-8810707				REVISIONS: 修改:				DATE: 日期:			

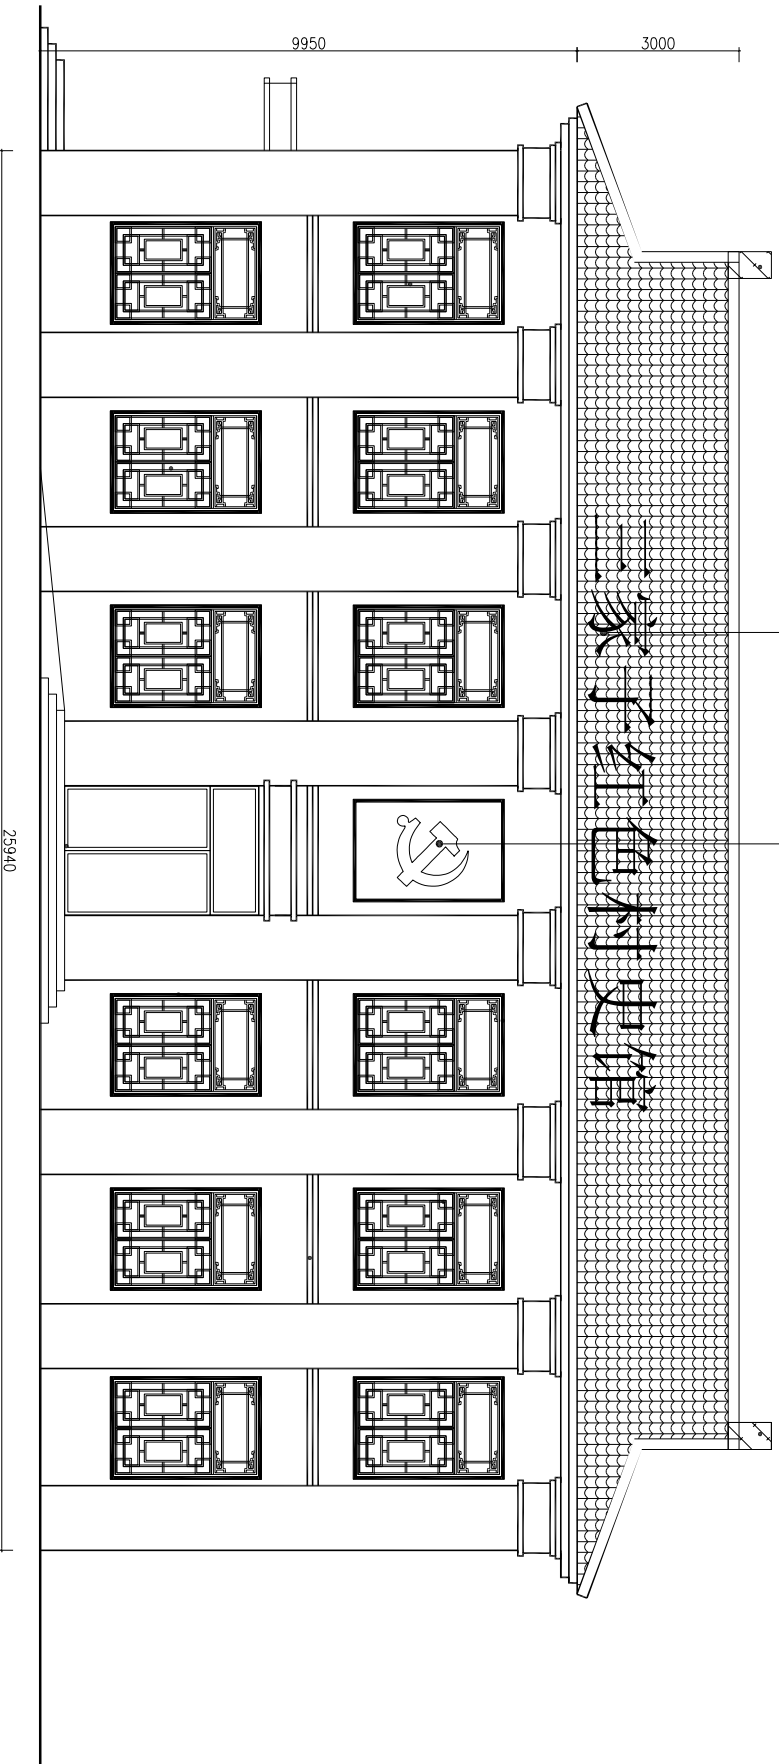

建筑外立面图

PROJECT TITLE: 项目名称: 三家子红色村史馆		DRAWING TITLE: 图名: 外立面馆名		DESIGN BY: 设计: []		DRAWN BY: 制图: []		CHECKED BY: 审核: []		JOB NO. 工号: []		SCALE: 比例: 1:50		DATE: 日期: []	
General Notes: Designs and drawings are the sole property of Geost Space Consultants and not be allowed to without consent. 本设计版权归Geost Space所有, 未经允许不得使用。		Condo ◇ Beijing ◇ Dading ◇ Shanghai TEL : 010-64786940 TEL : 0401-86-0459-8810707		REVISIONS: 修改: []		DATE: 日期: []		DATE: 日期: []		DATE: 日期: []		DATE: 日期: []		DATE: 日期: []	





实体沙盘区域

三家子村史

结语

CMP: 触摸屏
 TY: 显示屏
 TY: 投影机
 PC: 主机
 AV: 功放
 BSS: 音响
 YP: 音频线
 W: 网线
 HDMI: HDMI线

系统布线:

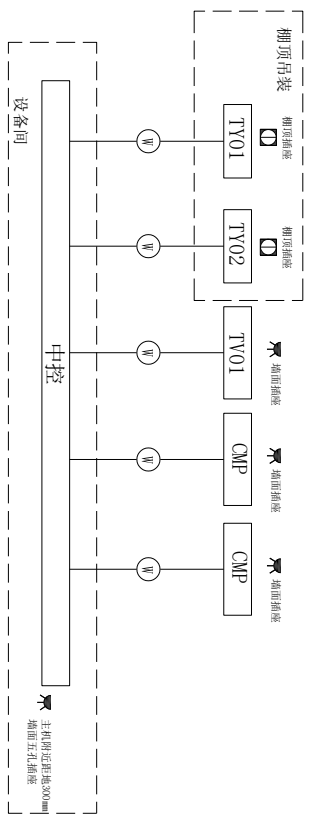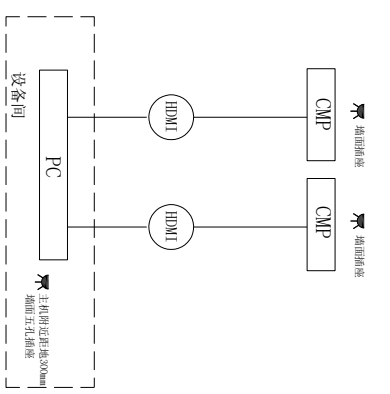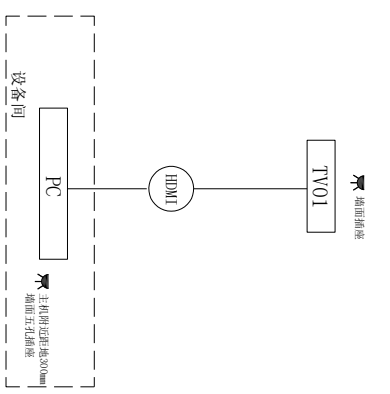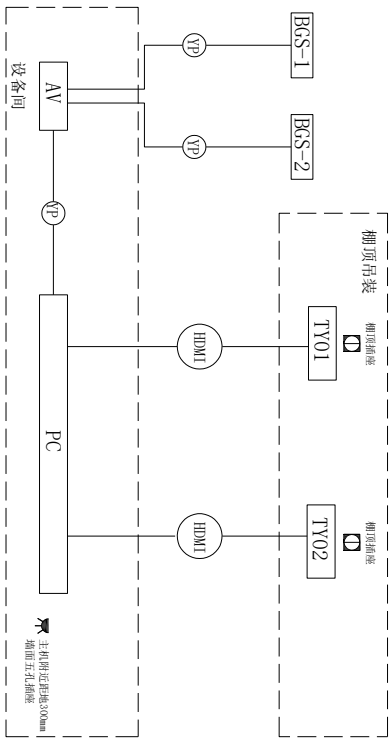

 <p>touch the future 思特科技</p>		PROJECT TITLE: 项目名称: 三家子红色村史馆		DRAWING TITLE: 图纸名称: 弱点示意图		DESIGN BY: 设计: Canada & Beijing & Daping & Shanghai		DRAWN BY: 制图:		CHECKED BY: 审核:		DATE: 日期:		DATE: 日期:	
General Notes: Designs and drawings are the sole property of Gooest Space Consultants and not be allowed to without consent. 本设计图纸版权归思特科技所有, 未经允许不得使用。		Canada & Beijing & Daping & Shanghai TEL: 86109136-010-8478940 TEL: 86109136-0459-8810707		REVISIONS: 修改:		DATE: 日期:		DATE: 日期:		DATE: 日期:		SCALE: 比例: 1:50		DATE: 日期:	
												DATE: 日期:		DATE: 日期:	