

一层南展厅和北展厅原建筑平面图
PLAN SCALE 1:150


项目名称 PROJECT TITLE
逊克县新建科技馆内部展区布展设计服务项目

图名 DRAWING TITLE
一层南展厅和北展厅原建筑平面图

版本 REVISIONS	
专业 SPECIALITY	
设计阶段 DESIGN PHASE	施工图
类别 CLASS	姓名 NAME 签名 SIGNATURE
审定 APPROVED	
项目负责人 PROJECT MANAGER	
专业负责人 PROFESSION MANAGER	
审核 VERIFIED	
校对 CHECKED	
设计 DESIGNER	
制图 DRAWN	
比例 SCALE	1:150
日期 DATE	2024.10

图号 SHEET No.
1F-ZT-P01

项目编号 PROJECT No.

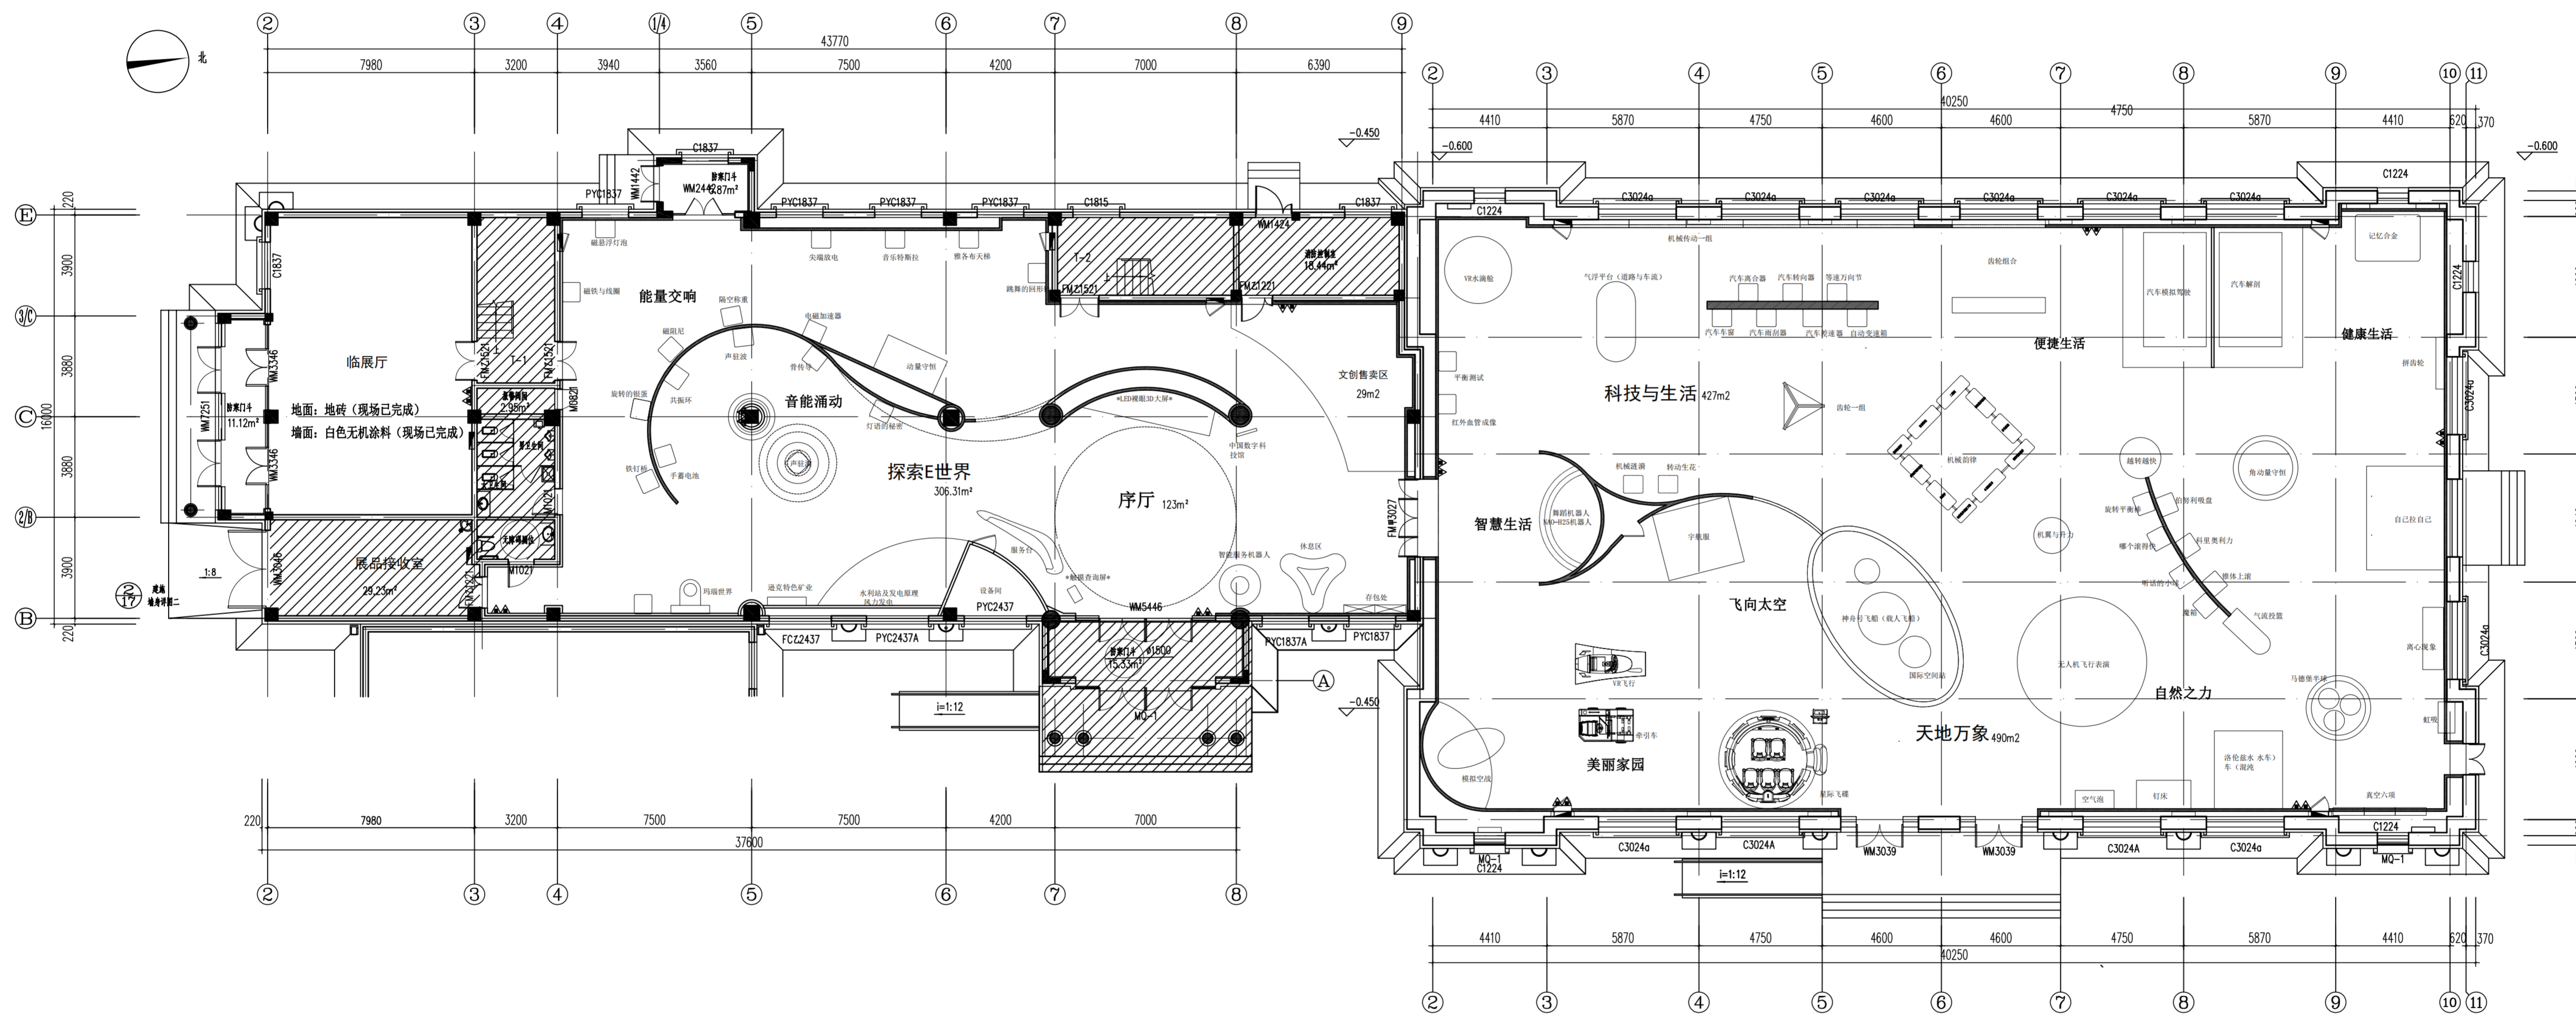

备注说明: 斜线阴影区域, 现场基础装修墙面、顶面、地面已完成

一层南展厅和北展厅平面布置图

 PLAN SCALE 1:150

图例说明

图例	名称	备注
	新建装饰造型墙隔断	高度不到原始建筑结构顶, 造型材质详见立面图


项目名称 PROJECT TITLE

 逸克县新建科技馆内部展区布置设计服务项目

图名 DRAWING TITLE

 一层南展厅和北展厅平面布置图

版本 REVISIONS	
专业 SPECIALITY	
设计阶段 DESIGN PHASE	施工图
类别 CLASS	姓名 NAME 签名 SIGNATURE
审定 APPROVED	
项目负责人 PROJECT MANAGER	
专业负责人 PROFESSION MANAGER	
审核 VERIFIED	
校对 CHECKED	
设计 DESIGNER	
制图 DRAWN	
比例 SCALE	1:150
日期 DATE	2024.10
图号 SHEET No.	1F-ZT-P02
项目编号 PROJECT No.	

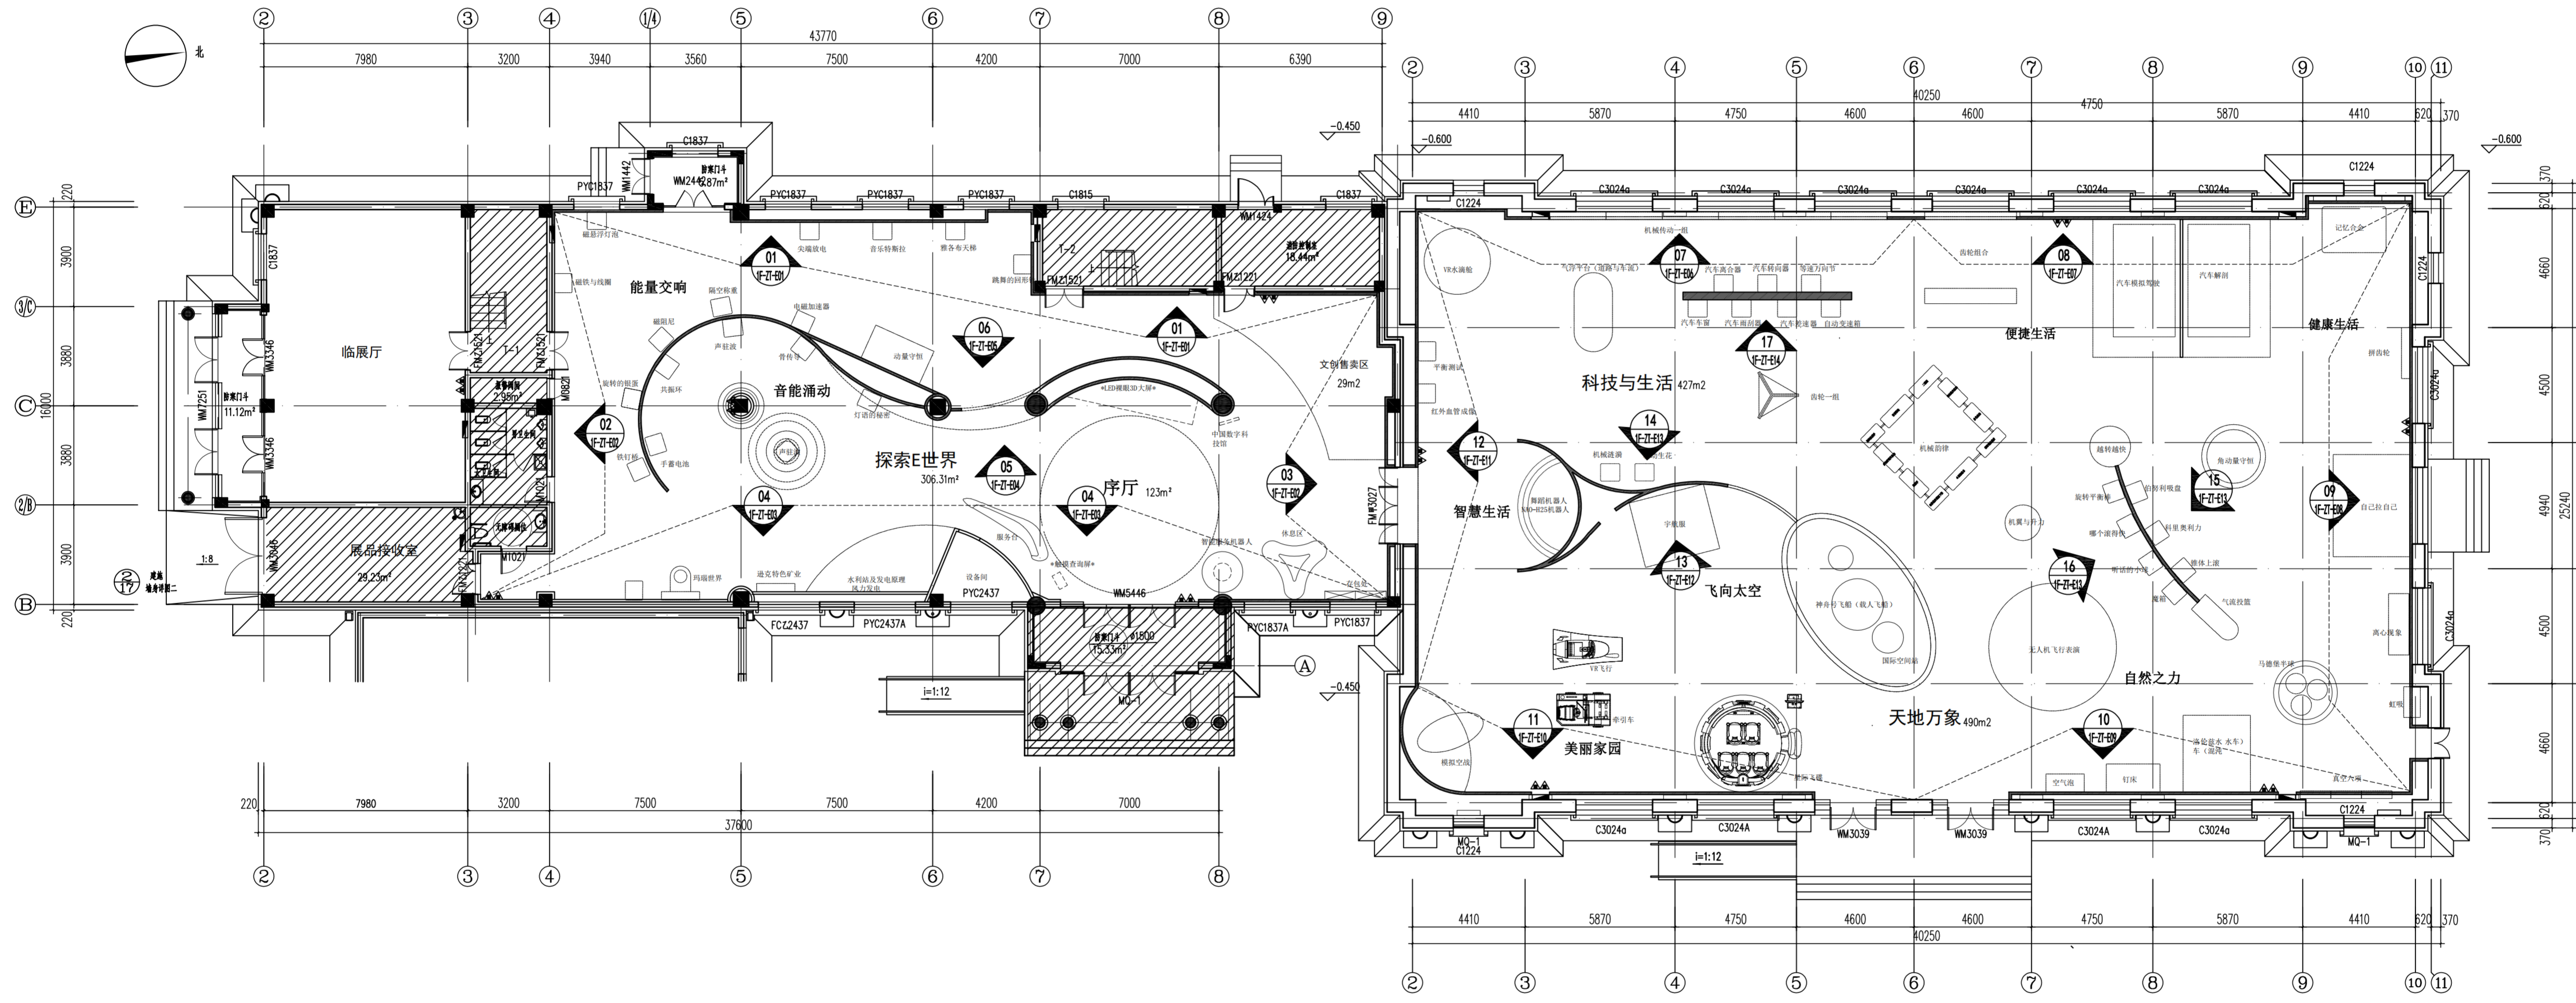

一层南展厅和北展厅立面索引图

 PLAN SCALE 1:150

项目名称 PROJECT TITLE

 逊克县新建科技馆内部展区布展设计服务项目

图名 DRAWING TITLE


 一层南展厅和北展厅立面索引图

版本 REVISIONS	
专业 SPECIALITY	
设计阶段 DESIGN PHASE	施工图
类别 CLASS	姓名 NAME 签名 SIGNATURE
审定 APPROVED	
项目负责人 PROJECT MANAGER	
专业负责人 PROFESSION MANAGER	
审核 VERIFIED	
校对 CHECKED	
设计 DESIGNER	
制图 DRAWN	
比例 SCALE	1:150
日期 DATE	2024.10

图号 SHEET No.

 1F-ZT-P03

项目编号 PROJECT No.

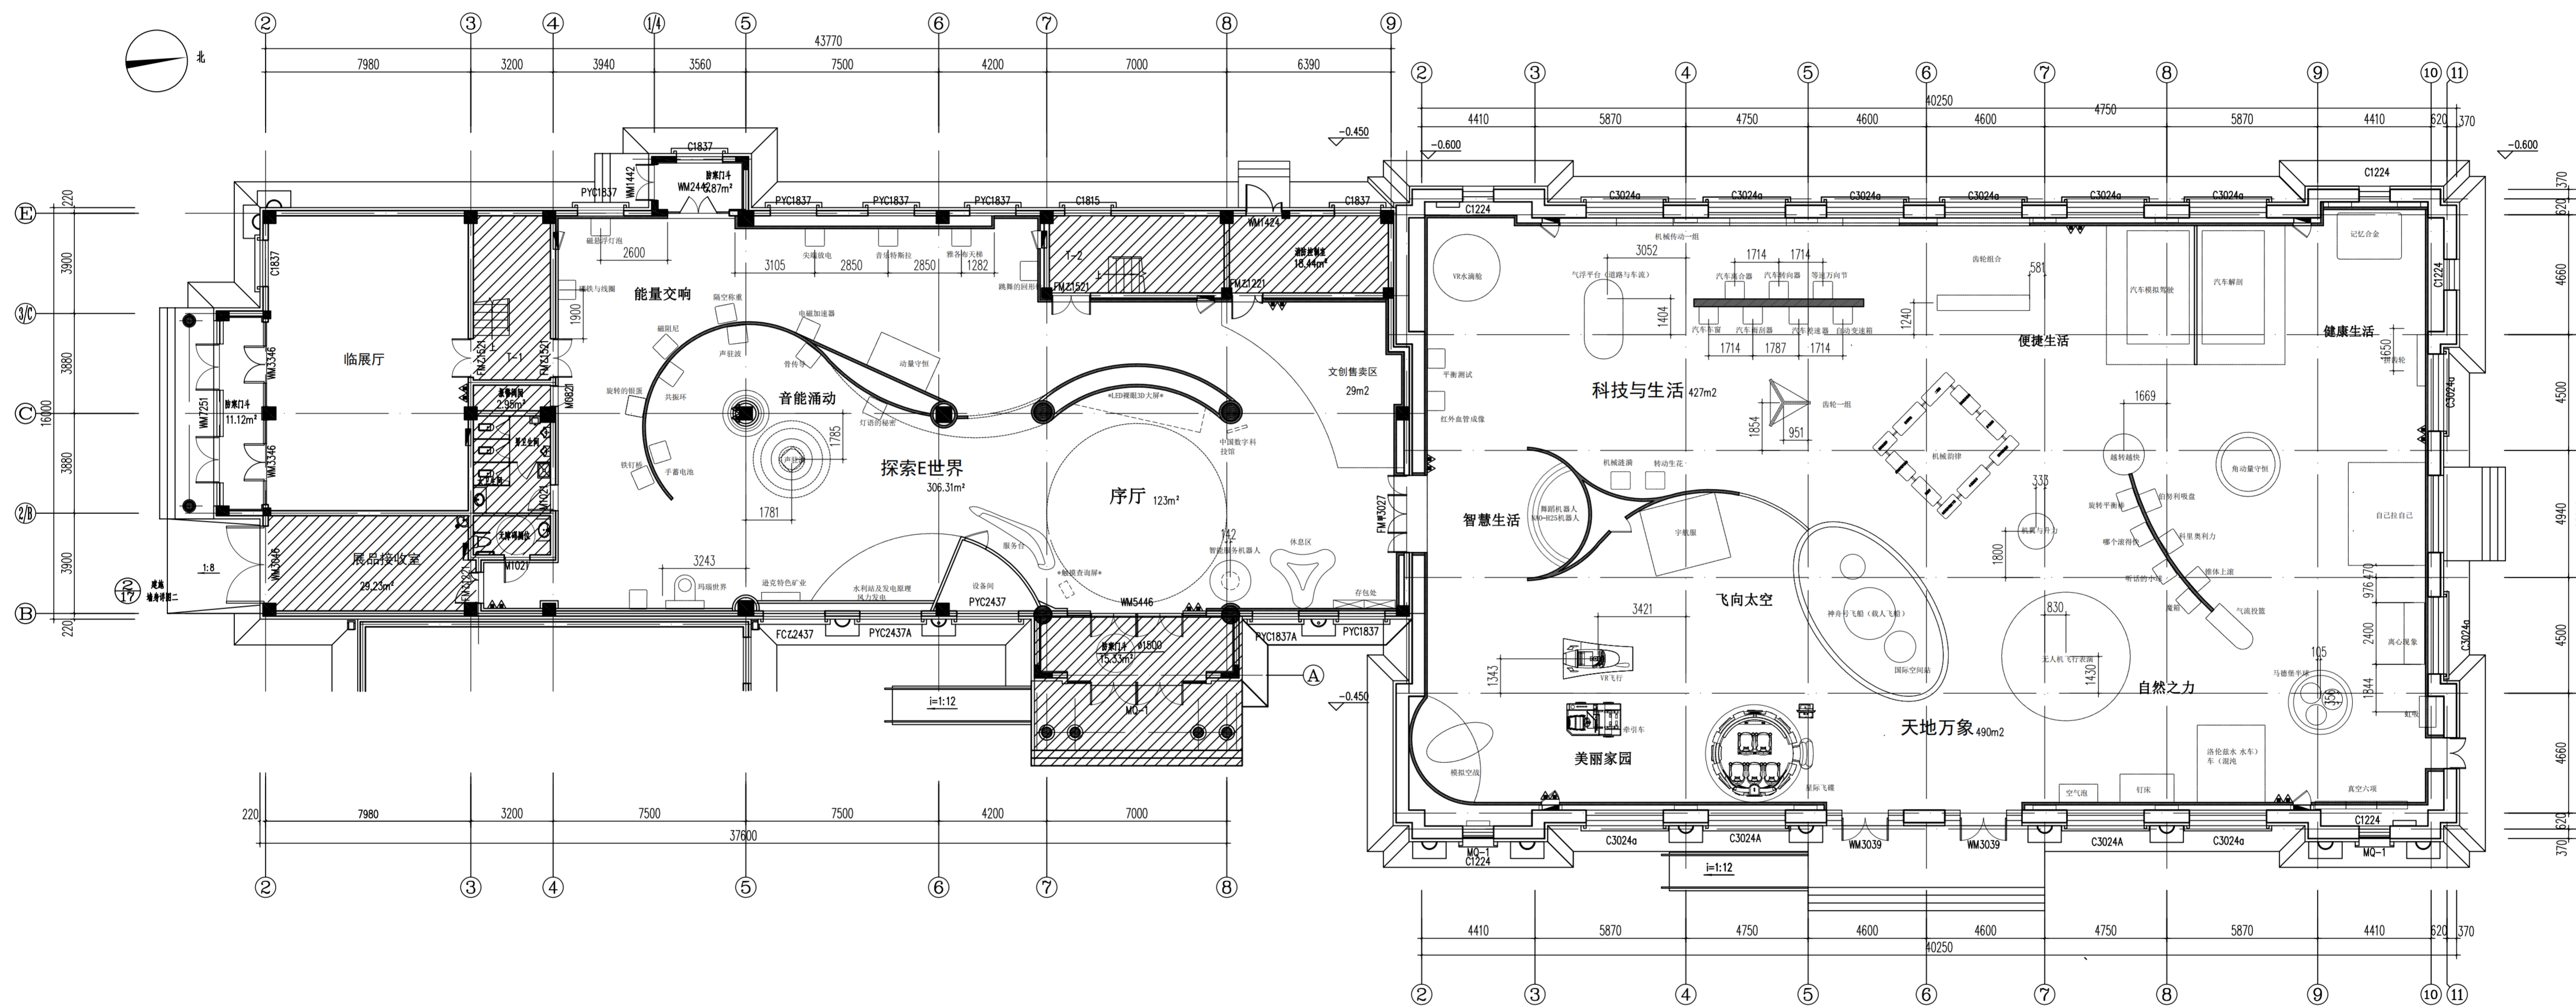

一层南展厅和北展厅展品尺寸定位图

 PLAN SCALE 1:150

项目名称 PROJECT TITLE

逸克县新建科技馆内部展区布展设计服务项目

图名 DRAWING TITLE


一层南展厅和北展厅展品尺寸定位图

版本 REVISIONS	
专业 SPECIALITY	
设计阶段 DESIGN PHASE	施工图
类别 CLASS	姓名 NAME 签名 SIGNATURE
审定 APPROVED	
项目负责人 PROJECT MANAGER	
专业负责人 PROFESSION MANAGER	
审核 VERIFIED	
校对 CHECKED	
设计 DESIGNER	
制图 DRAWN	
比例 SCALE	1:150
日期 DATE	2024.10

图号 SHEET No.

1F-ZT-P04

项目编号 PROJECT No.

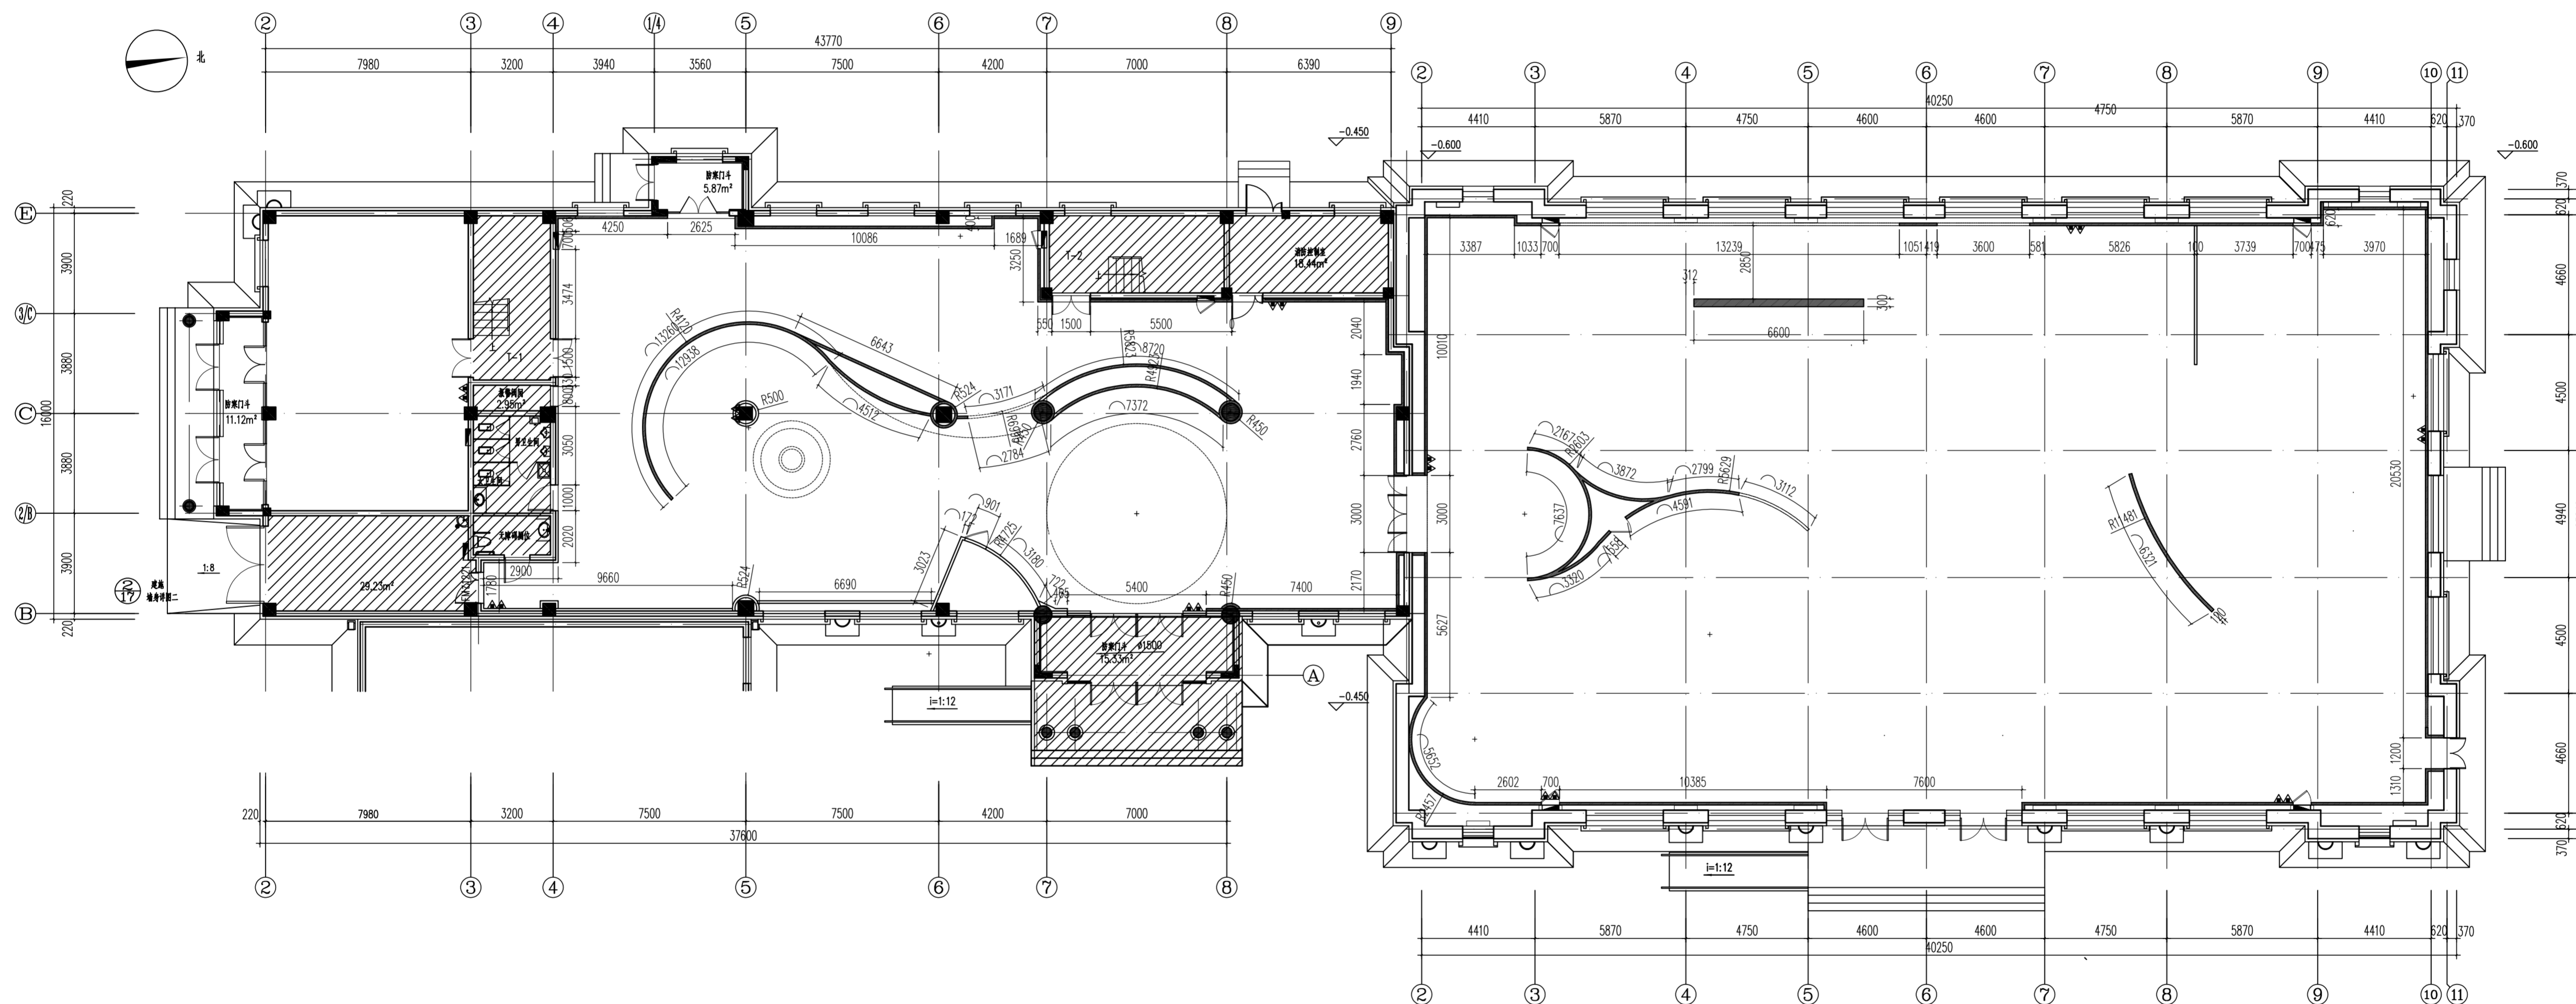

一层南展厅和北展厅隔墙尺寸图
PLAN SCALE 1:150


项目名称 PROJECT TITLE
逸克县新建科技馆内部展区布展设计服务项目

图名 DRAWING TITLE
一层南展厅和北展厅隔墙尺寸图

版本 REVISIONS	
专业 SPECIALITY	
设计阶段 DESIGN PHASE	施工图
类别 CLASS	姓名 NAME 签名 SIGNATURE
审定 APPROVED	
项目负责人 PROJECT MANAGER	
专业负责人 PROFESSION MANAGER	
审核 VERIFIED	
校对 CHECKED	
设计 DESIGNER	
制图 DRAWN	
比例 SCALE	1:150
日期 DATE	2024.10

图号 SHEET No.
1F-ZT-P05

项目编号 PROJECT No.

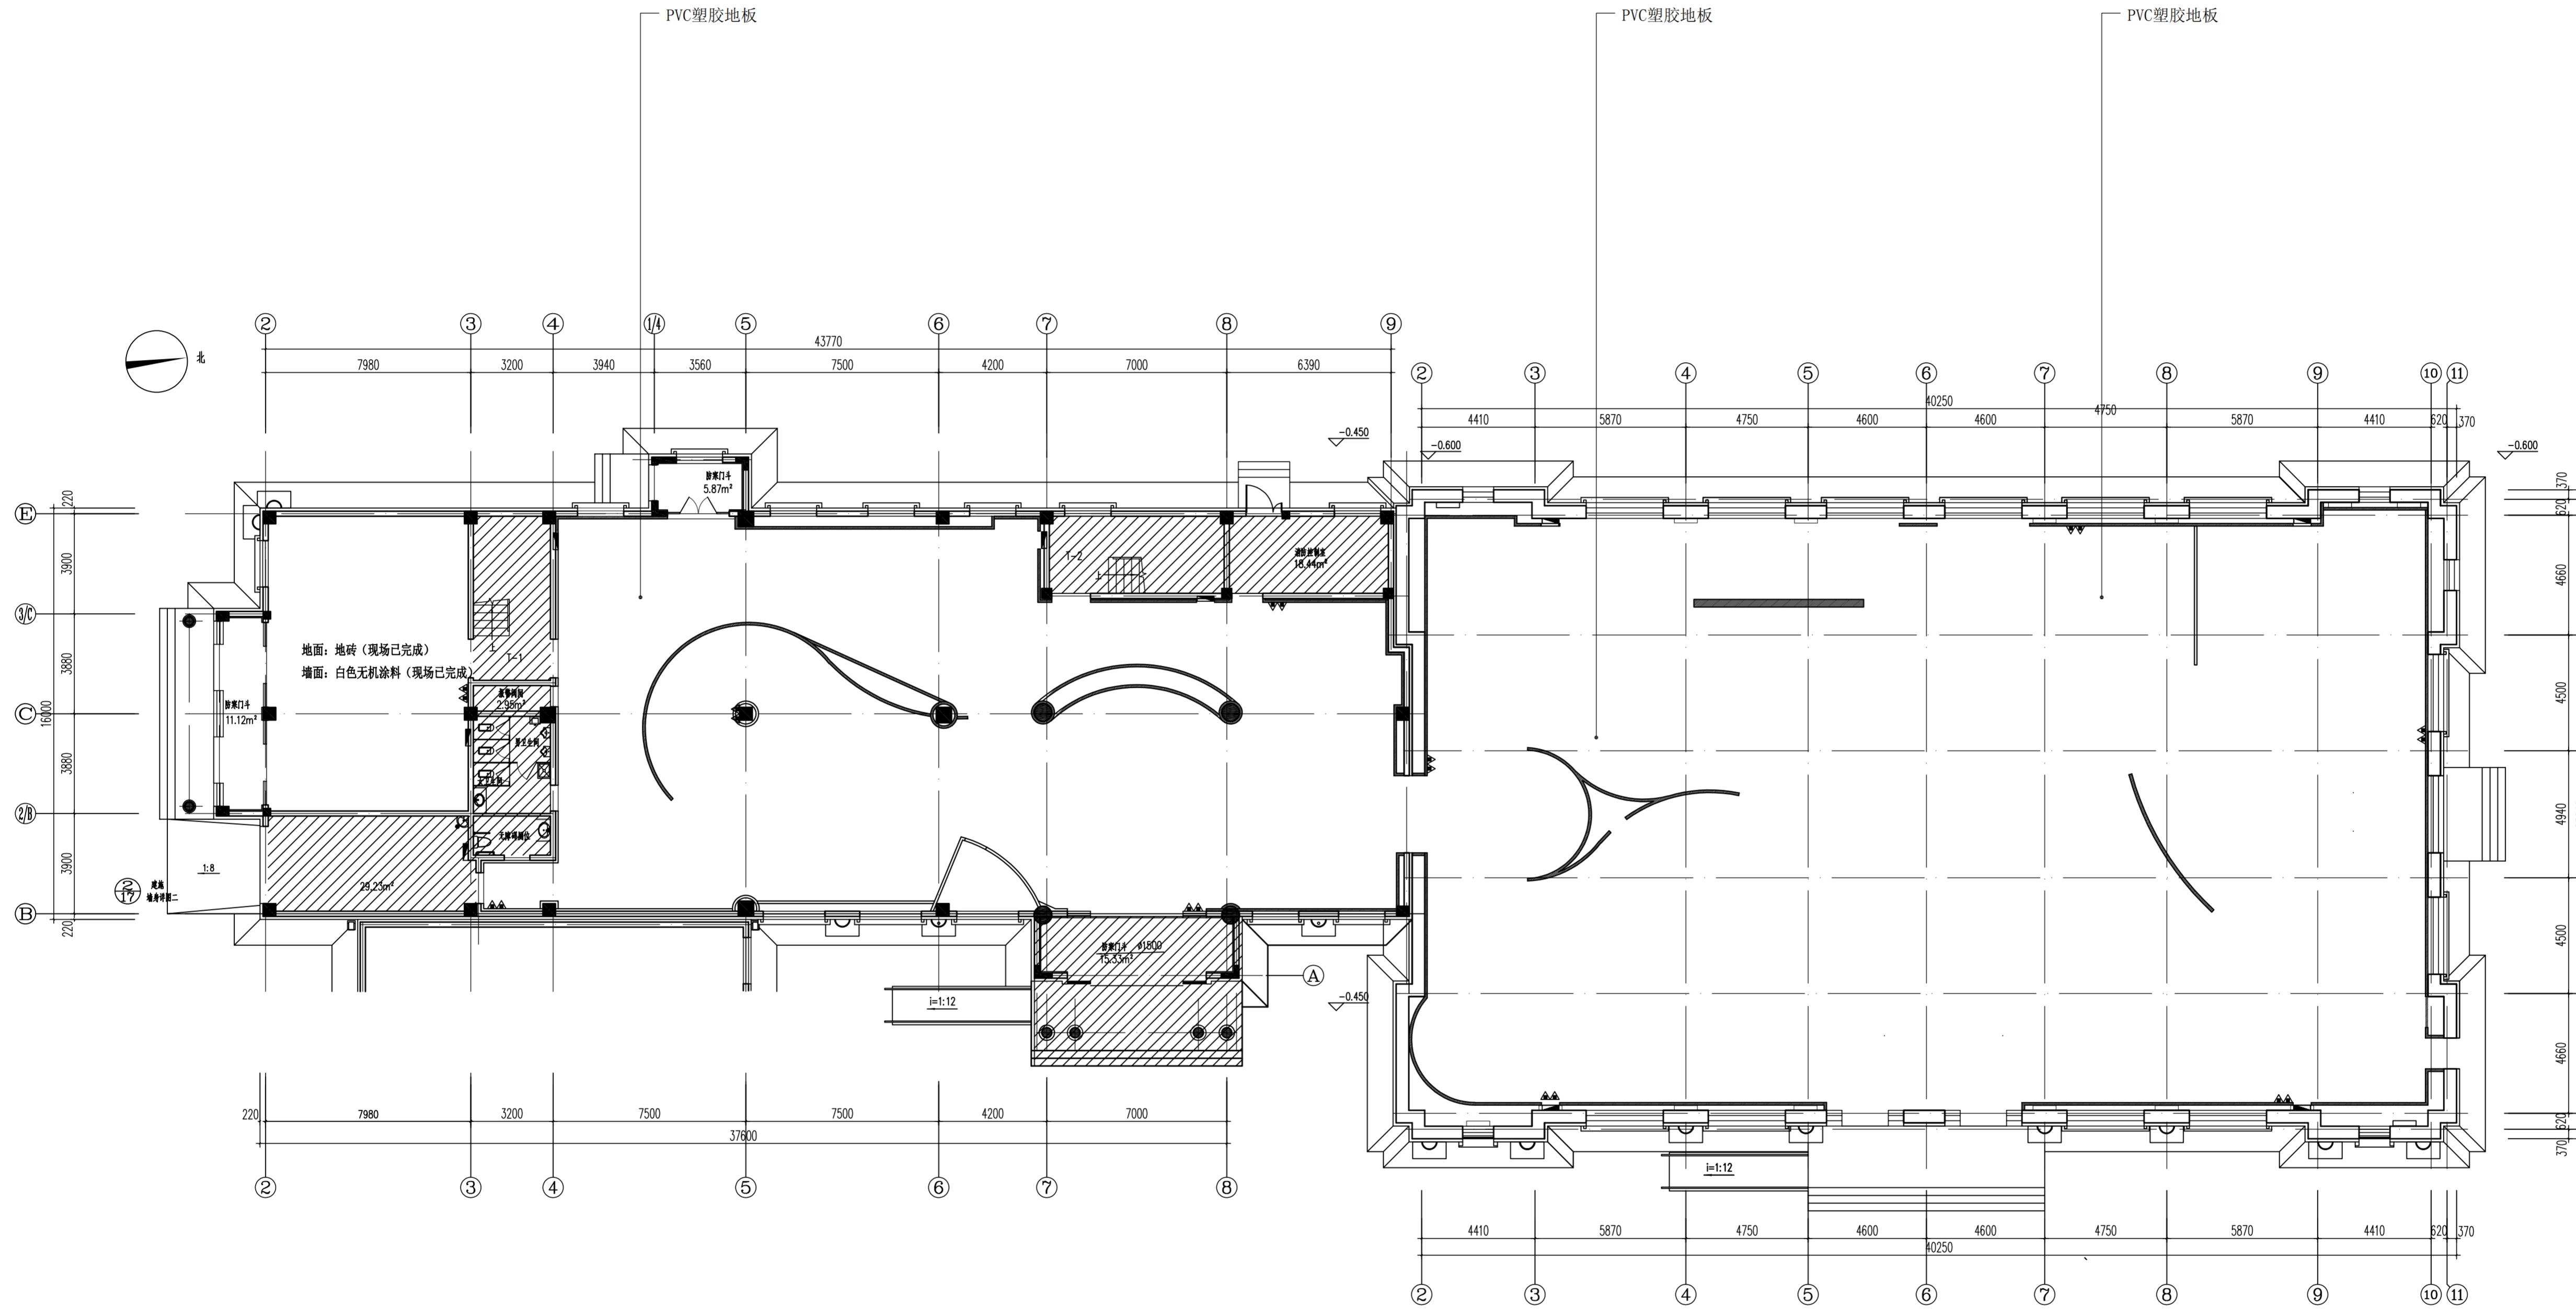

一层南展厅和北展厅地面材料铺装图

 PLAN SCALE 1:150

备注说明: 斜线阴影区域, 现场基础装修墙面、顶面、地面已完成

项目名称 PROJECT TITLE

 逊克县新建科技馆内部展区布展设计服务项目

图名 DRAWING TITLE


 一层南展厅和北展厅地面材料铺装图

版本 REVISIONS	
专业 SPECIALITY	
设计阶段 DESIGN PHASE	施工图
类别 CLASS	姓名 NAME 签名 SIGNATURE
审定 APPROVED	
项目负责人 PROJECT MANAGER	
专业负责人 PROFESSION MANAGER	
审核 VERIFIED	
校对 CHECKED	
设计 DESIGNER	
制图 DRAWN	
比例 SCALE	1:150
日期 DATE	2024.10

图号 SHEET No.

 1F-ZT-P06

项目编号 PROJECT No.

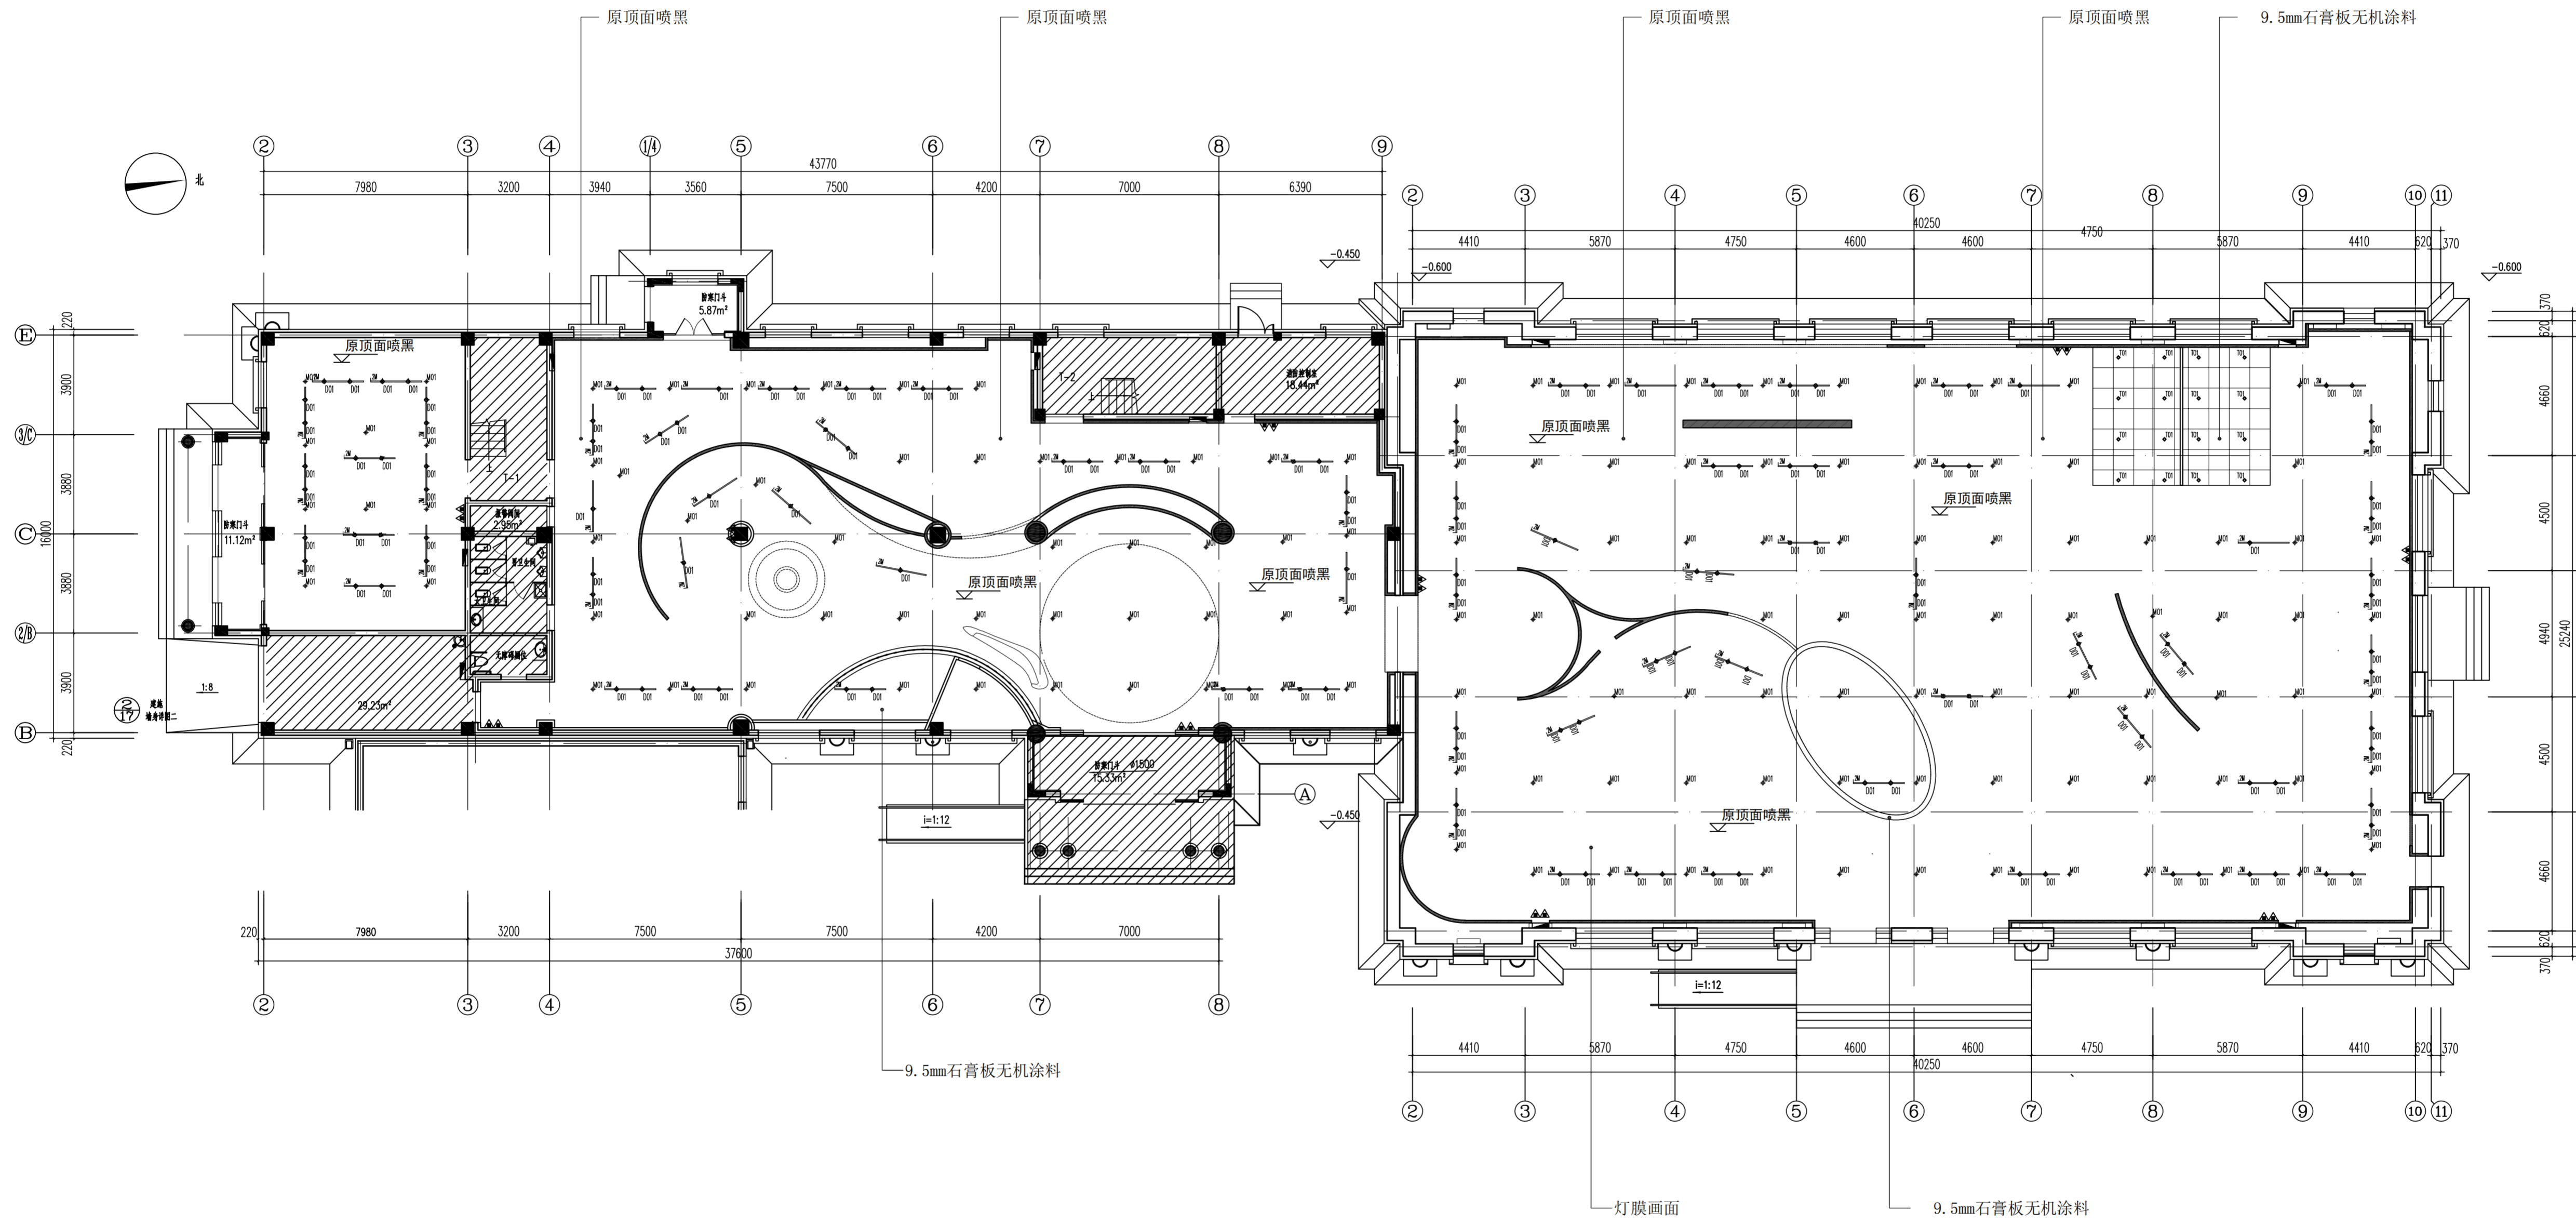

一层南展厅和北展厅天花布置图

 PLAN SCALE 1:150

备注说明: 斜线阴影区域, 现场基础装修墙面、顶面、地面已完成

项目名称 PROJECT TITLE

 逊克县新建科技馆内部展区布展设计服务项目

图名 DRAWING TITLE


 一层南展厅和北展厅天花布置图

版本 REVISIONS	
专业 SPECIALITY	
设计阶段 DESIGN PHASE	施工图
类别 CLASS	姓名 NAME 签名 SIGNATURE
审定 APPROVED	
项目负责人 PROJECT MANAGER	
专业负责人 PROFESSION MANAGER	
审核 VERIFIED	
校对 CHECKED	
设计 DESIGNER	
制图 DRAWN	
比例 SCALE	1:150
日期 DATE	2024.10

图号 SHEET No.

 1F-ZT-P07

项目编号 PROJECT No.

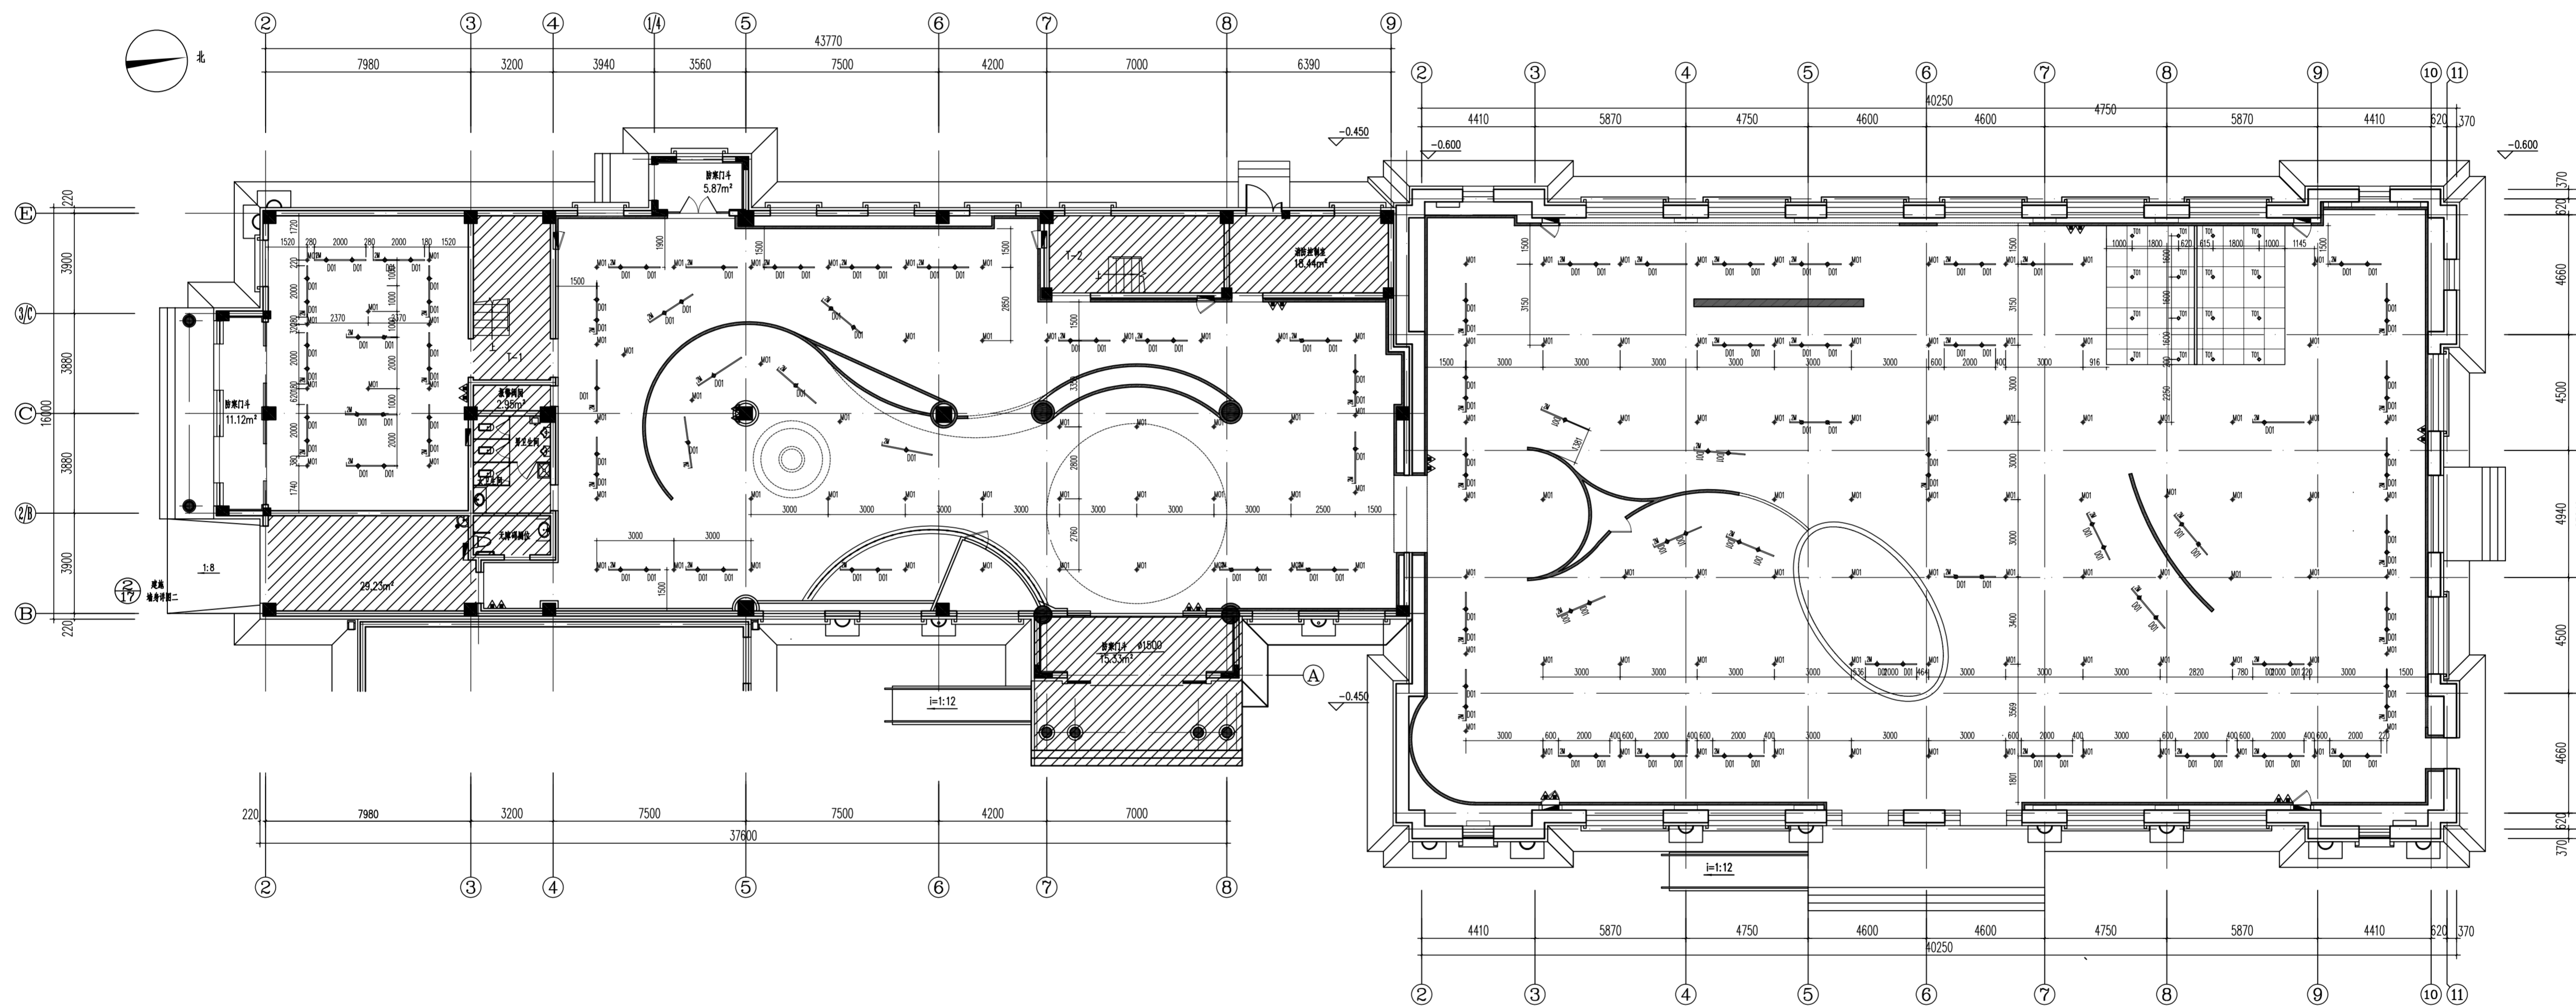

一层南展厅和北展厅天花灯具布置图

 PLAN SCALE 1:150

项目名称 PROJECT TITLE

 逊克县新建科技馆内部展区布展设计服务项目

图名 DRAWING TITLE

 一层南展厅和北展厅天花灯具布置图


版本 REVISIONS	
专业 SPECIALITY	
设计阶段 DESIGN PHASE	施工图
类别 CLASS	姓名 NAME 签名 SIGNATURE
审定 APPROVED	
项目负责人 PROJECT MANAGER	
专业负责人 PROFESSION MANAGER	
审核 VERIFIED	
校对 CHECKED	
设计 DESIGNER	
制图 DRAWN	
比例 SCALE	1:150
日期 DATE	2024.10

图号 SHEET No.


 1F-ZT-P08

项目编号 PROJECT No.

版本 REVISIONS	
专业 SPECIALITY	
设计阶段 DESIGN PHASE	施工图
类别 CLASS	姓名 NAME 签名 SIGNATURE
审定 APPROVED	
项目负责人 PROJECT MANAGER	
专业负责人 PROFESSION MANAGER	
审核 VERIFIED	
校对 CHECKED	
设计 DESIGNER	
制图 DRAWN	
比例 SCALE	1:150
日期 DATE	2024.10

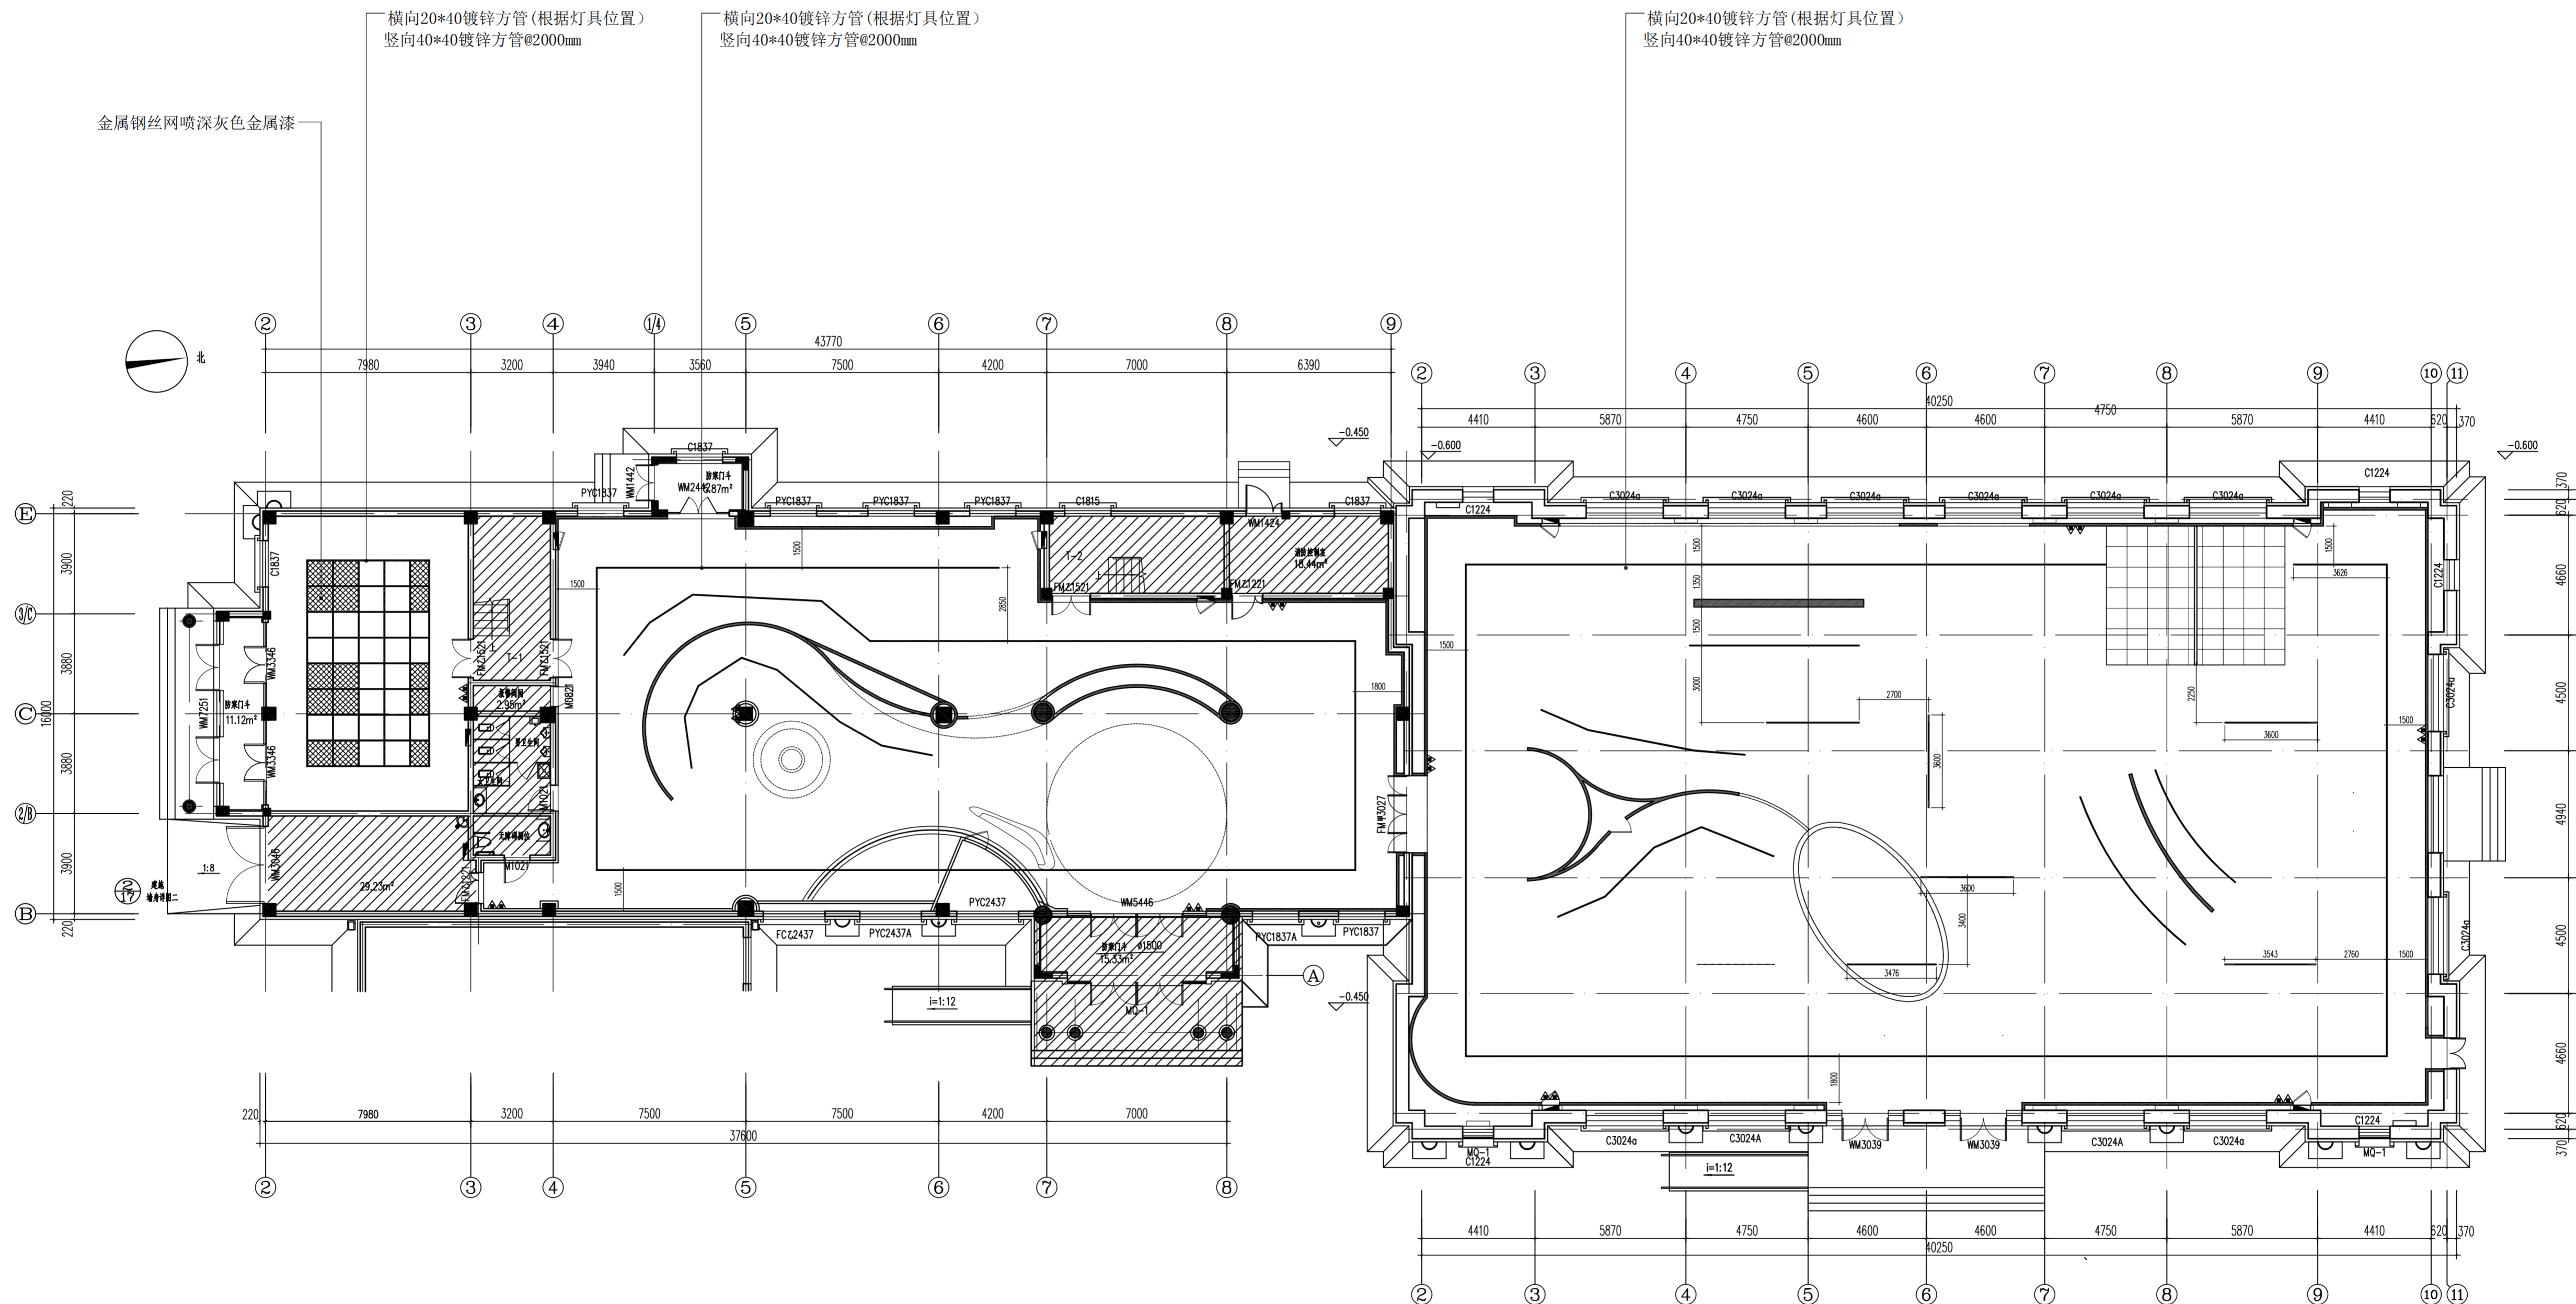

一层南展厅和北展厅灯具灯架图
PLAN SCALE 1:150

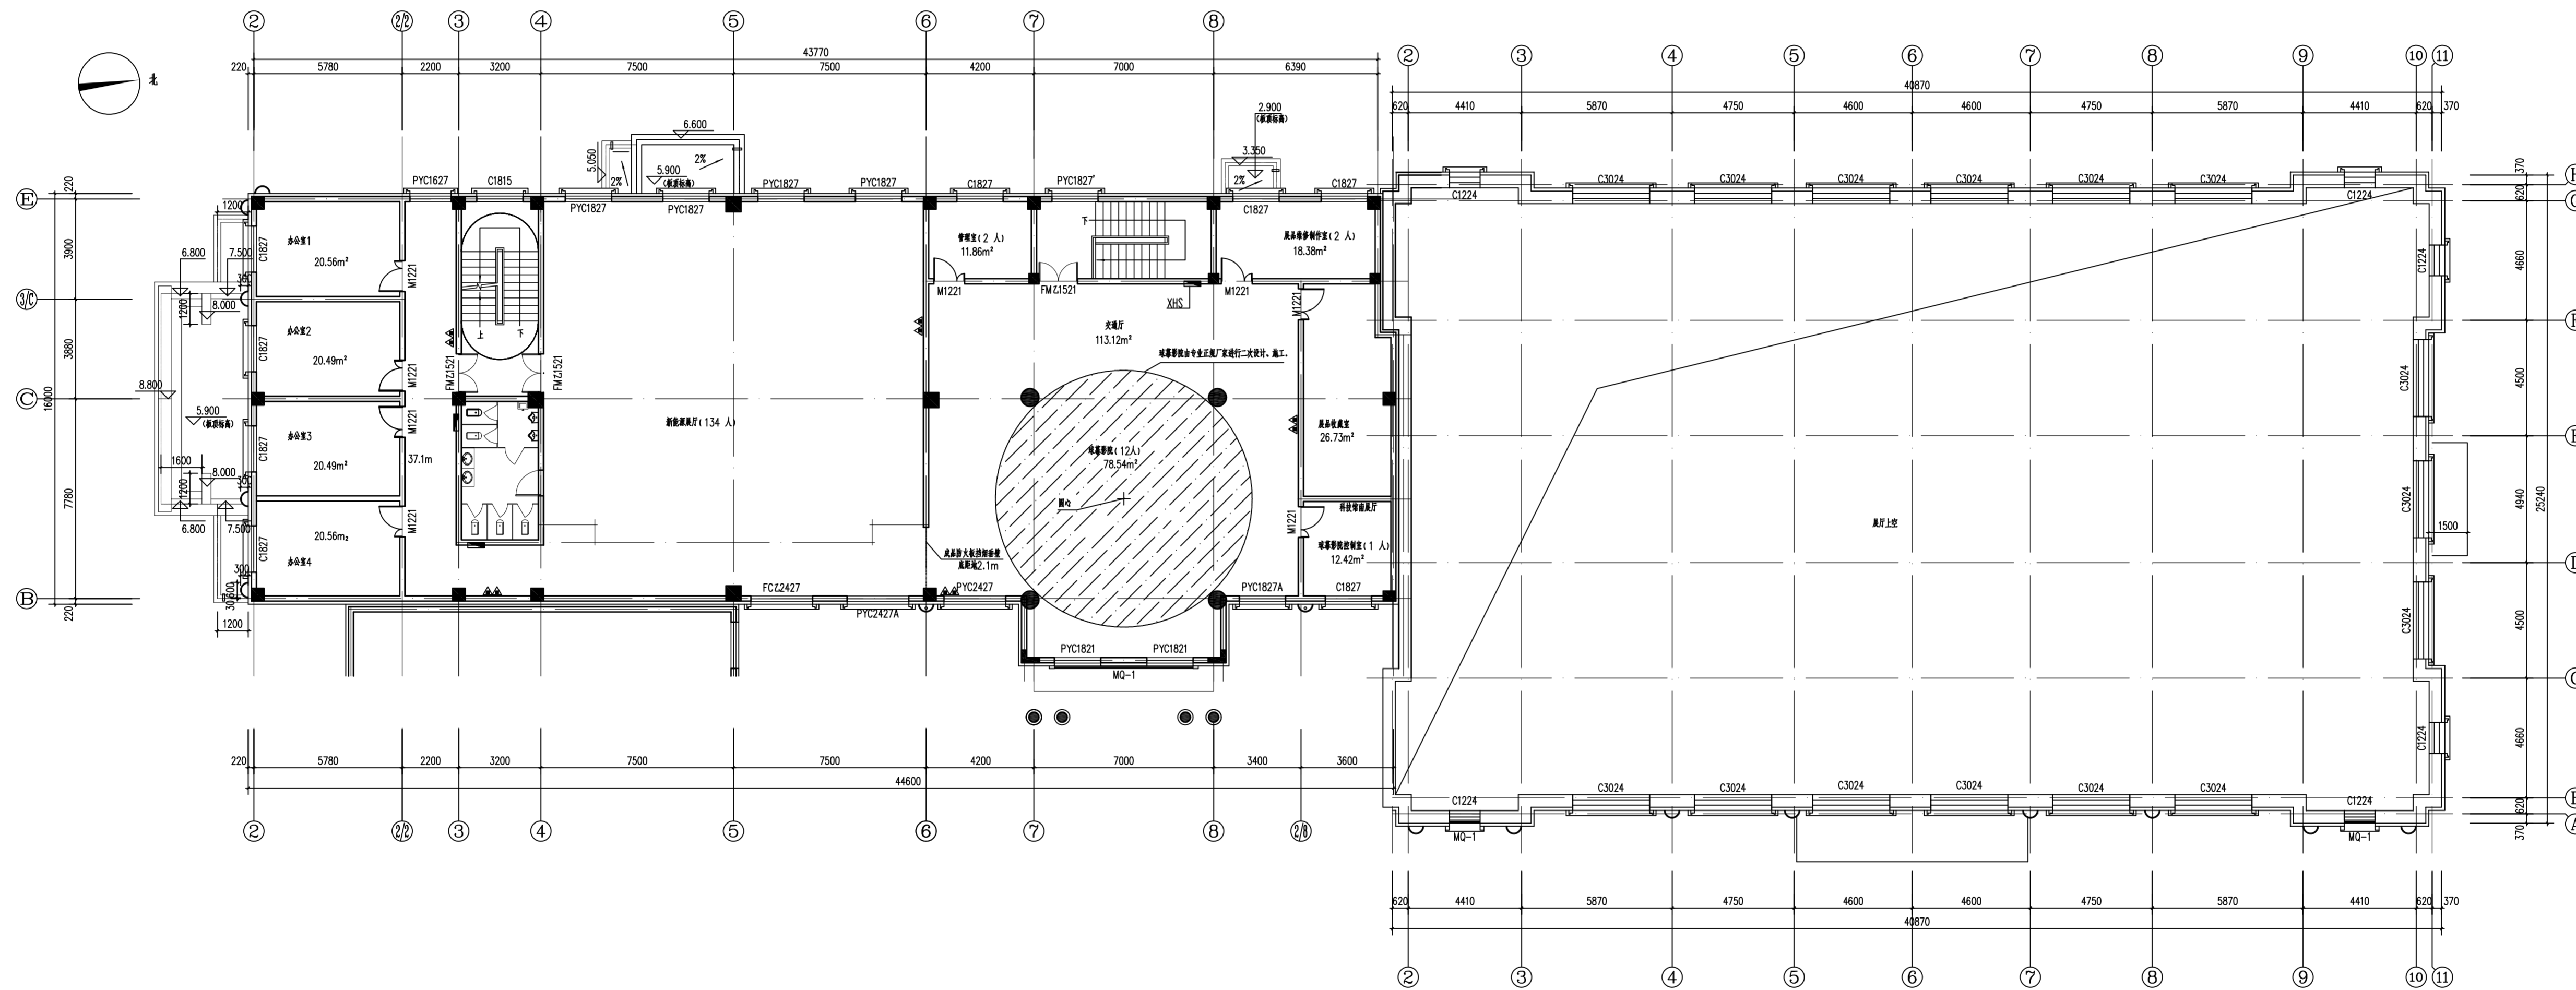

二层南展厅和北展厅原建筑平面图
PLAN SCALE 1:150


项目名称 PROJECT TITLE
逊克县新建科技馆内部展布展设计服务项目

图名 DRAWING TITLE
二层南展厅和北展厅原建筑平面图

版本 REVISIONS	
专业 SPECIALITY	
设计阶段 DESIGN PHASE	施工图
类别 CLASS	姓名 NAME 签名 SIGNATURE
审定 APPROVED	
项目负责人 PROJECT MANAGER	
专业负责人 PROFESSION MANAGER	
审核 VERIFIED	
校对 CHECKED	
设计 DESIGNER	
制图 DRAWN	
比例 SCALE	1:150
日期 DATE	2024.10

图号 SHEET No.
2F-ZT-P01

项目编号 PROJECT No.

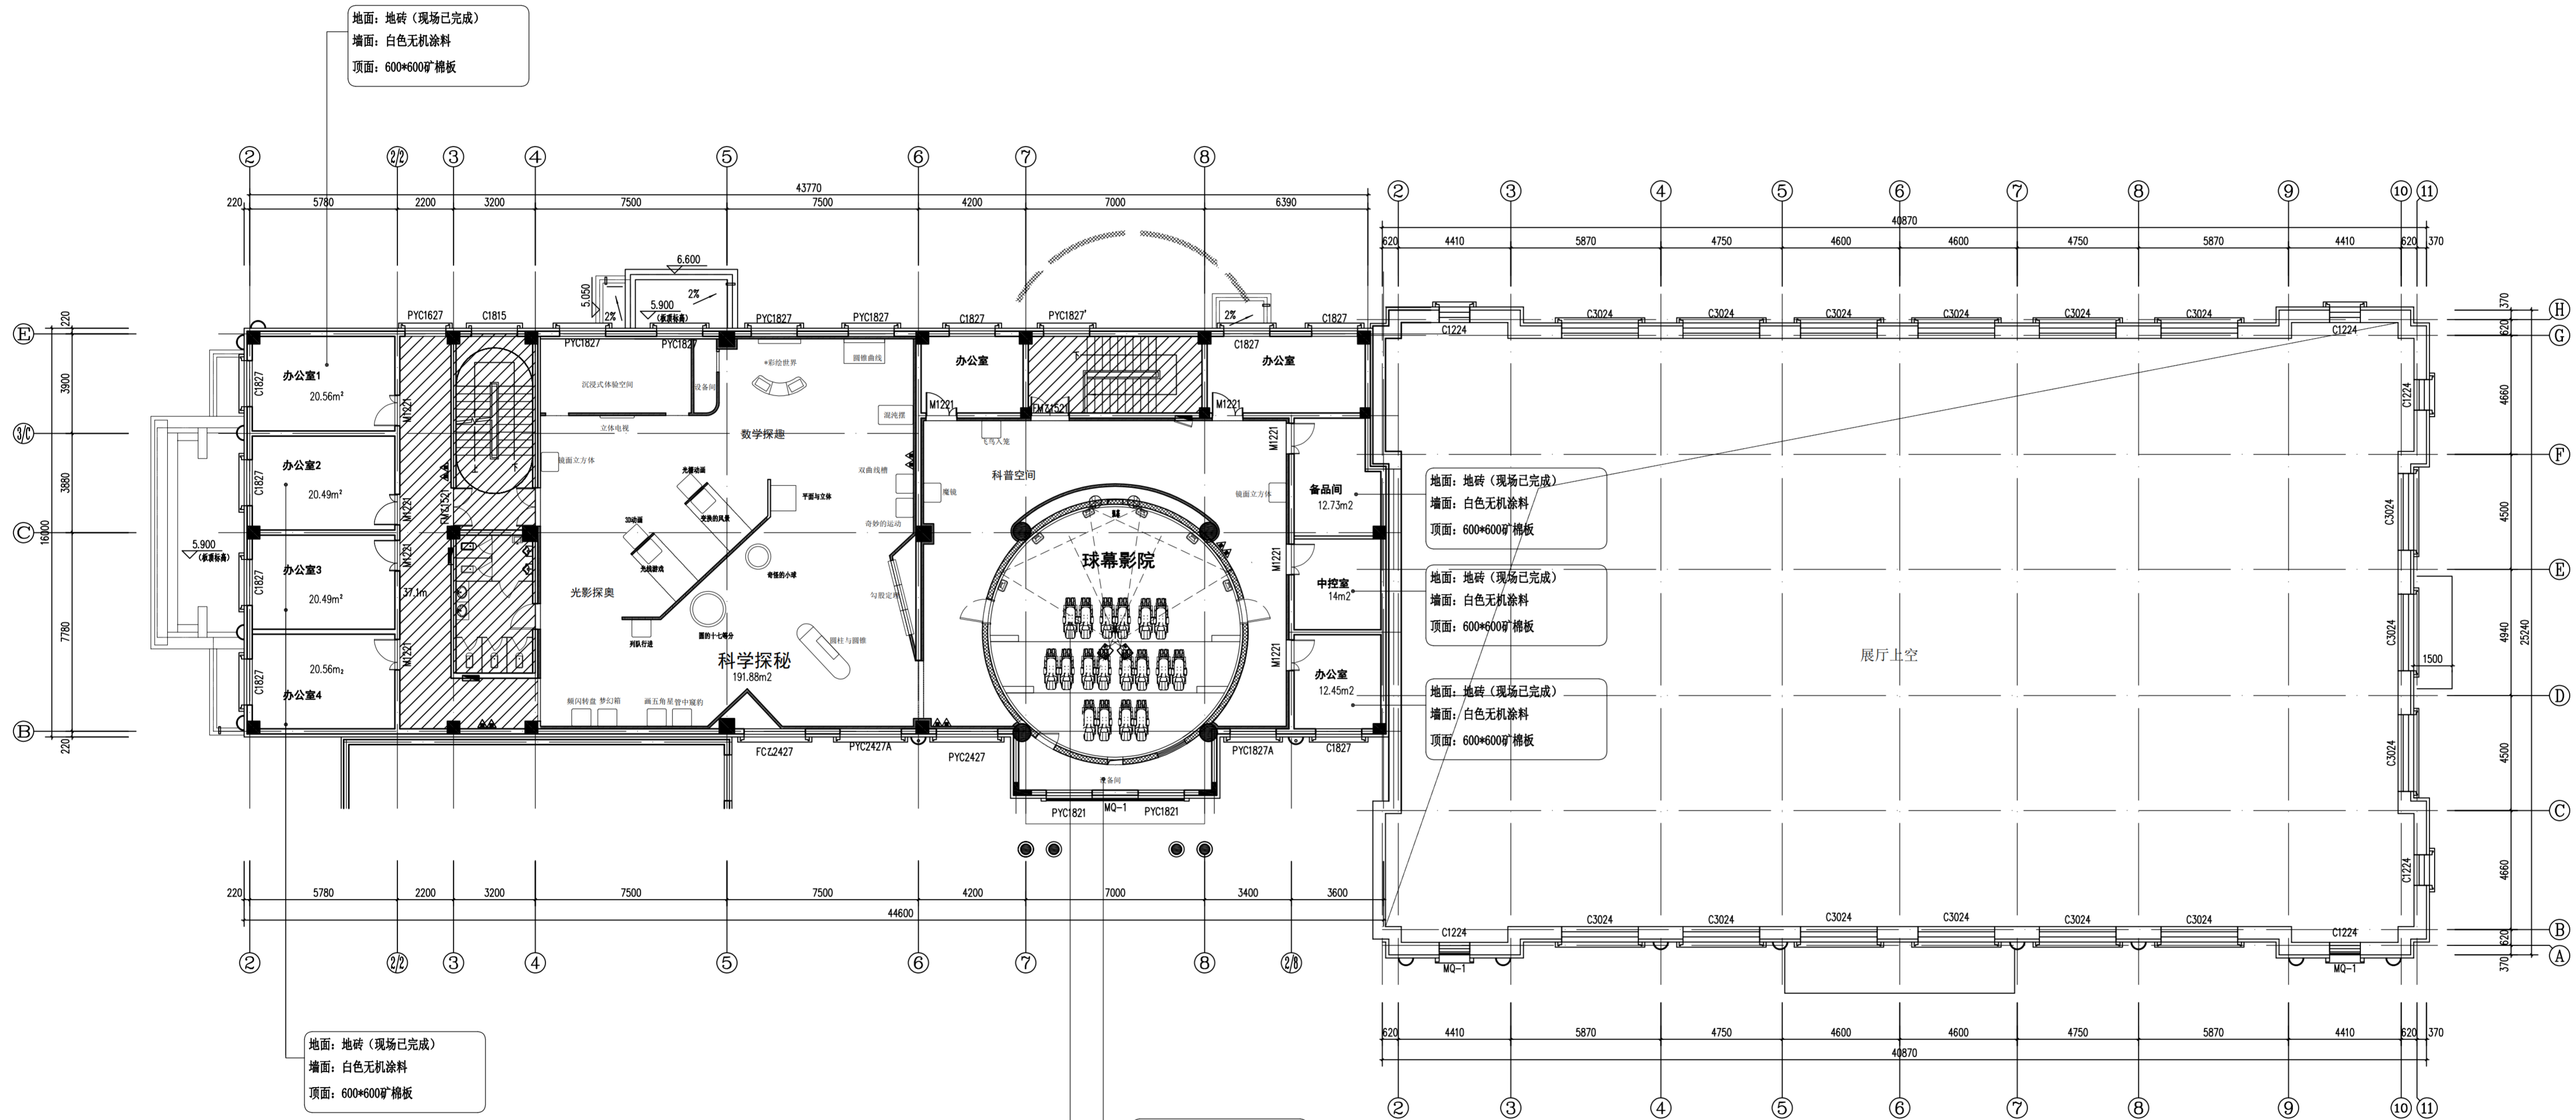

地面: 地砖 (现场已完成)

 墙面: 白色无机涂料

 顶面: 600*600矿棉板

地面: 地砖 (现场已完成)

 墙面: 白色无机涂料

 顶面: 600*600矿棉板

地面: 地砖 (现场已完成)

 墙面: 白色无机涂料

 顶面: 600*600矿棉板

地面: 地砖 (现场已完成)

 墙面: 白色无机涂料

 顶面: 600*600矿棉板

地面: 地砖 (现场已完成)

 墙面: 白色无机涂料

 顶面: 600*600矿棉板

设备用房

 1、墙面: 白色无机涂料

 2、地面: 600*600静电地板

 3、顶面: 白色无机涂料

球幕影院: 由专业厂家深化

 1、墙面内层装饰面, 采用定制扩散体和金属穿孔吸音板结合造型的形式。吸音部分内填50mm厚32kg/m³吸音棉。

 2、地面: PVC塑胶地板

 3、顶面: 球幕

二层平面图 1:100

 本层建筑面积: 733.24㎡

6.00米标高平面图 1:100


备注说明: 斜线阴影区域, 现场基础装修墙面、顶面、地面已完成

图例	名称	备注
	新建装饰造型墙隔断	高度不到原始建筑结构顶, 造型材质详见立面图
	新建球幕影院墙体	高度到原始建筑结构顶

二层南展厅和北展厅平面布置图

 PLAN SCALE 1:150

版本 REVISIONS	专业 SPECIALITY	设计阶段 DESIGN PHASE	施工图
类别 CLASS	姓名 NAME	签名 SIGNATURE	
审定 APPROVED	项目负责人 PROJECT MANAGER		
审核 VERIFIED	专业负责人 PROFESSION MANAGER		
校对 CHECKED			
设计 DESIGNER			
制图 DRAWN			
比例 SCALE	1:150		
日期 DATE	2024.10		

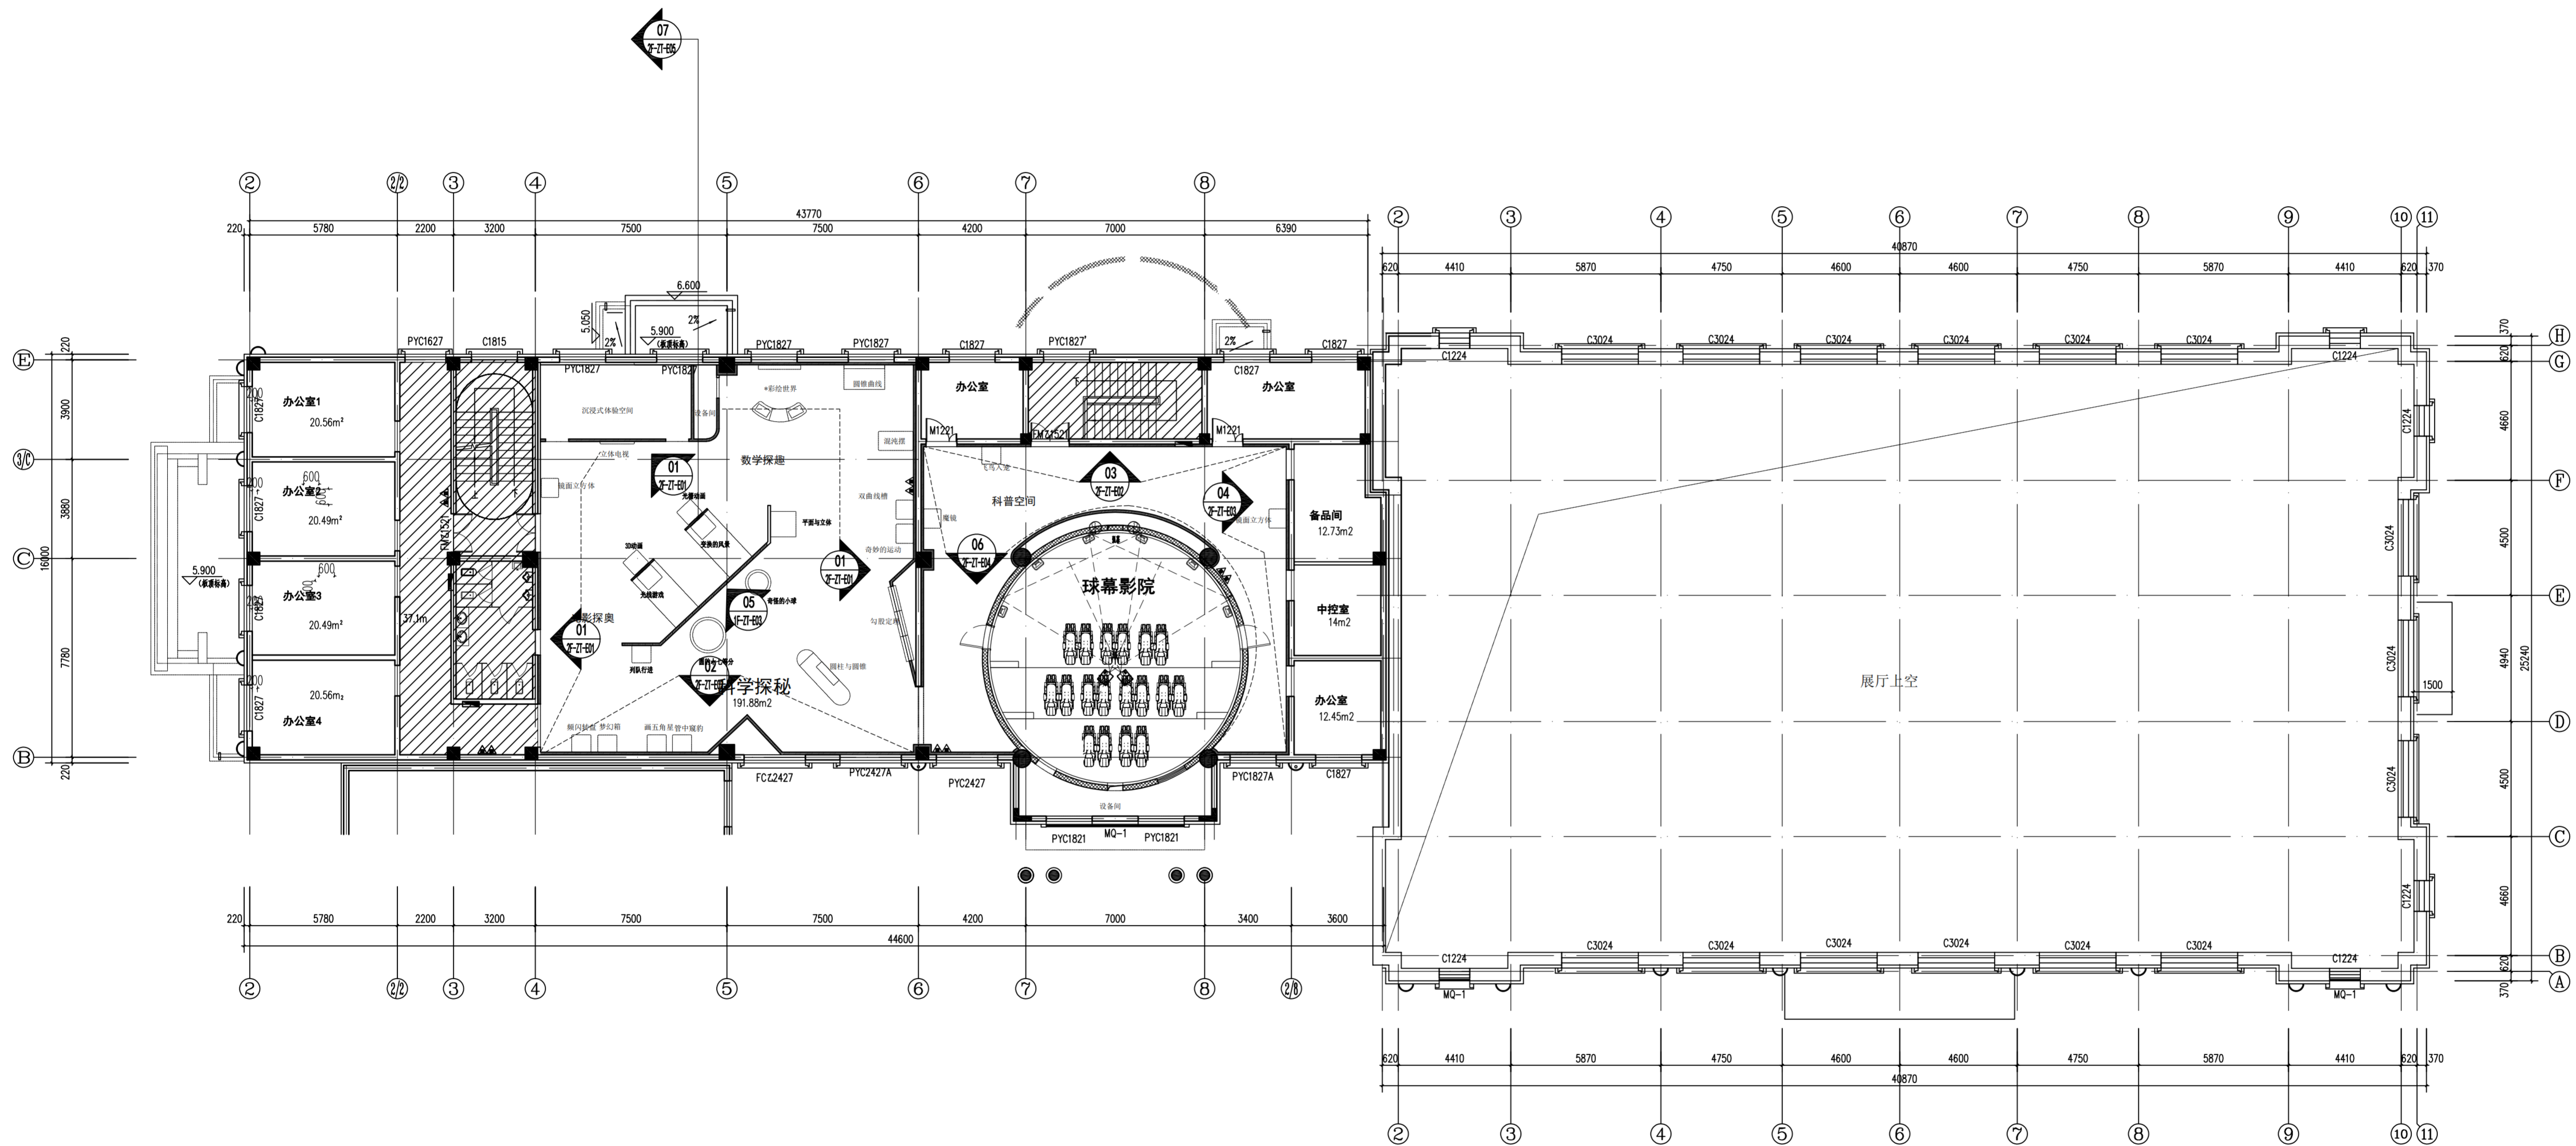

版本 REVISIONS	
专业 SPECIALITY	
设计阶段 DESIGN PHASE	施工图
类别 CLASS	姓名 NAME 签名 SIGNATURE
审定 APPROVED	
项目负责人 PROJECT MANAGER	
专业负责人 PROFESSION MANAGER	
审核 VERIFIED	
校对 CHECKED	
设计 DESIGNER	
制图 DRAWN	
比例 SCALE	1:150
日期 DATE	2024.10

二层南展厅和北展厅立面索引图
PLAN SCALE 1:150

资质等级 Qualification Grade

 建筑装饰工程设计专项甲级

 建筑装修装饰工程专业承包壹级

 中国建筑装饰协会室内工程设计与施工一体化资质一级

 中国建筑装饰协会室内工程资质一级

建设单位 CLIENT

 逊克县科学技术协会

备注 Notes

 版权所有

 施工时请以标注尺寸为准

 施工单位应按图施工

 如有不符请立即通知设计单位

 This drawing is copyright


 Contractors shall work from figured dimensions only

 Contractors must check all dimensions on site

 Contractors must be reported immediately to architects

出图专用章: Special Seal for Drawing

 图纸盖章后方能生效

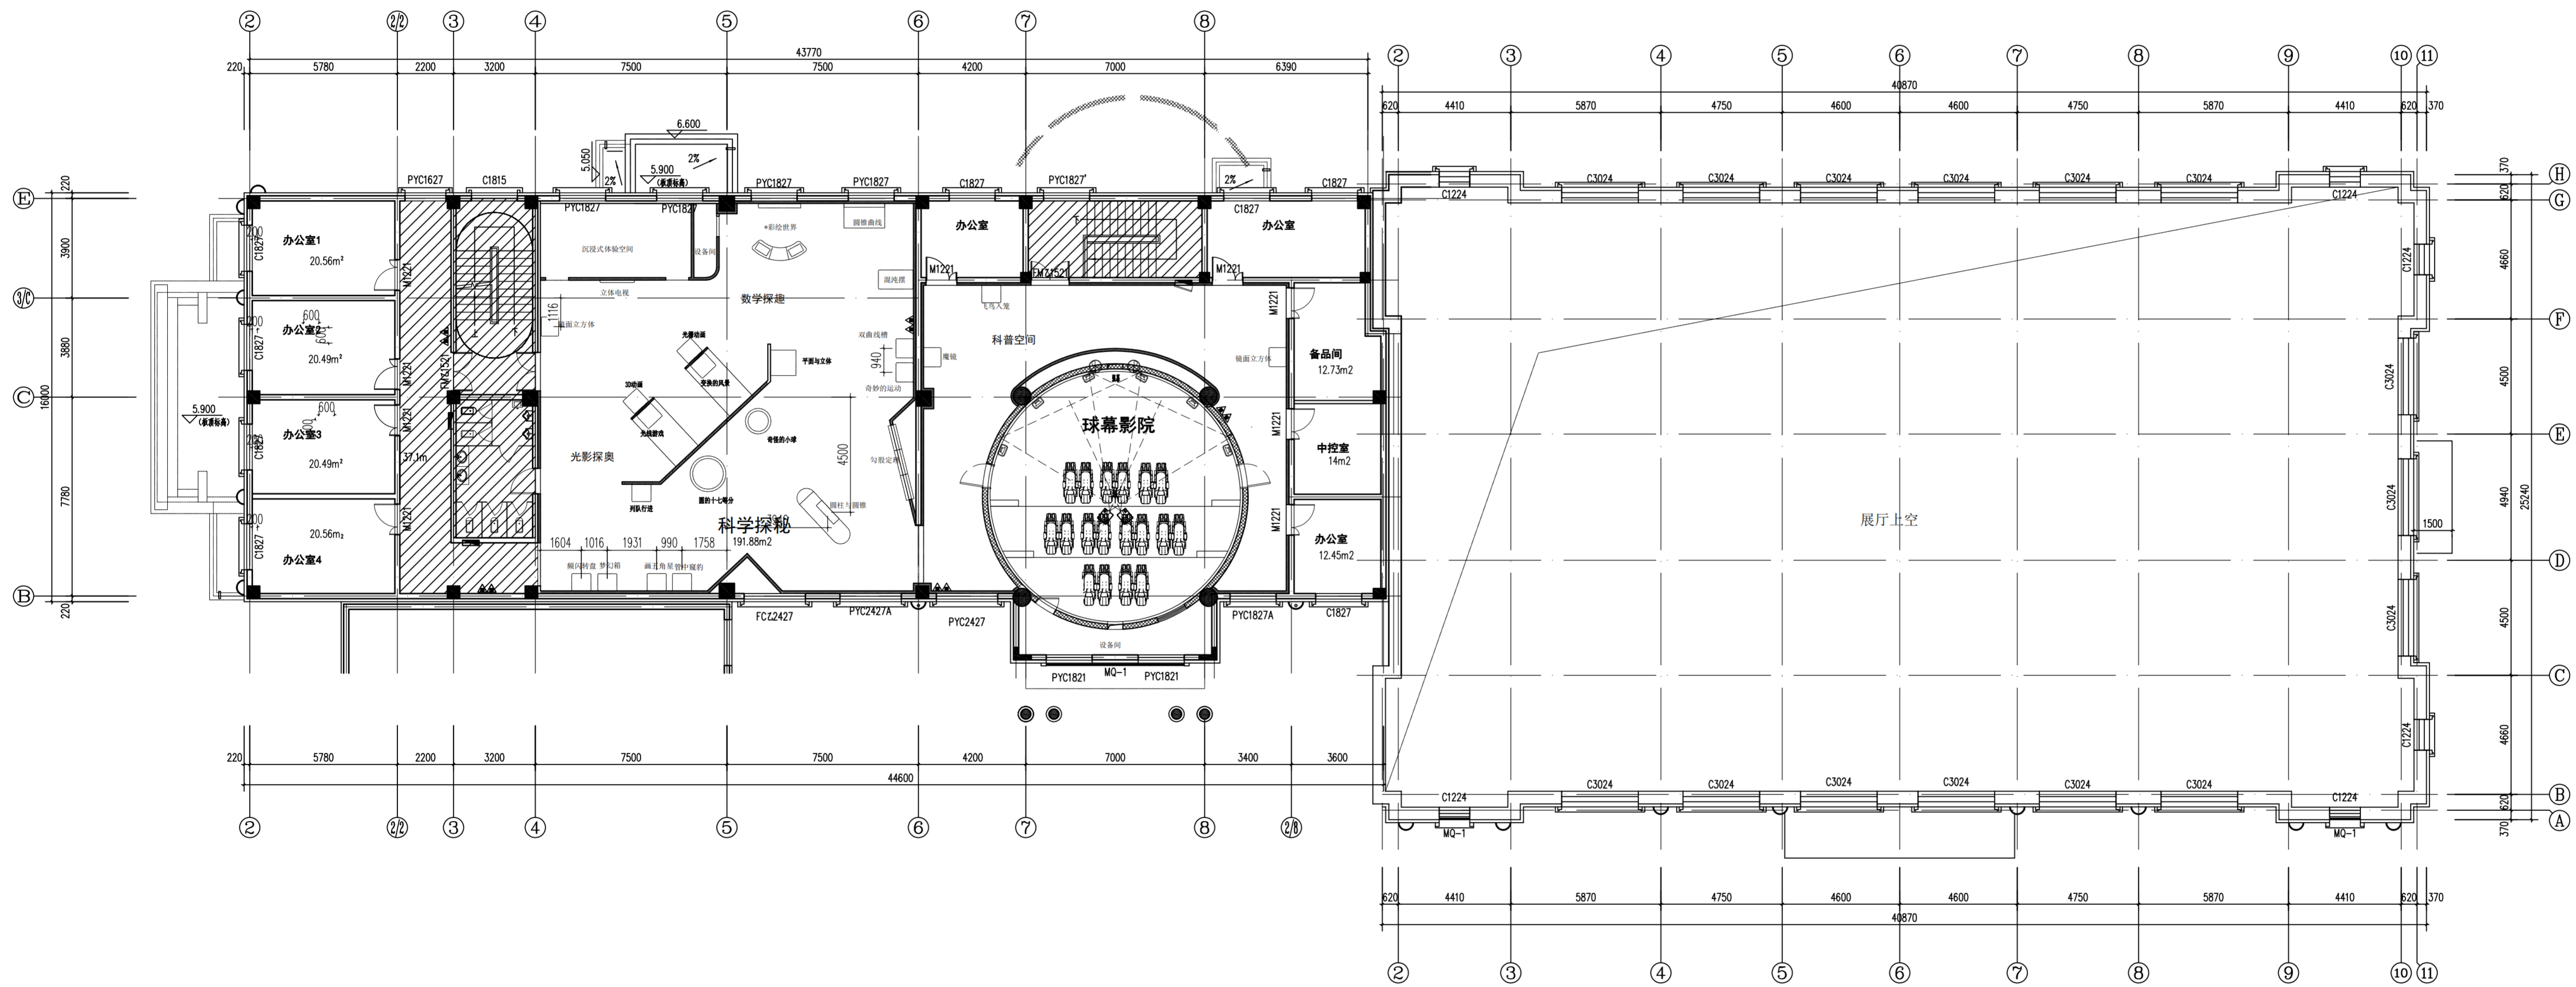

项目名称 PROJECT TITLE

 逊克县新建科技馆内部展区布展设计服务项目

图名 DRAWING TITLE

 二层南展厅和北展厅展品尺寸定位图

版本 REVISIONS	
专业 SPECIALITY	
设计阶段 DESIGN PHASE	施工图
类别 CLASS	姓名 NAME 签名 SIGNATURE
审定 APPROVED	
项目负责人 PROJECT MANAGER	
专业负责人 PROFESSION MANAGER	
审核 VERIFIED	
校对 CHECKED	
设计 DESIGNER	
制图 DRAWN	
比例 SCALE	1:150
日期 DATE	2024.10


图号 SHEET No.

 2F-ZT-P04

项目编号 PROJECT No.

二层南展厅和北展厅展品尺寸定位图

 PLAN SCALE 1:150

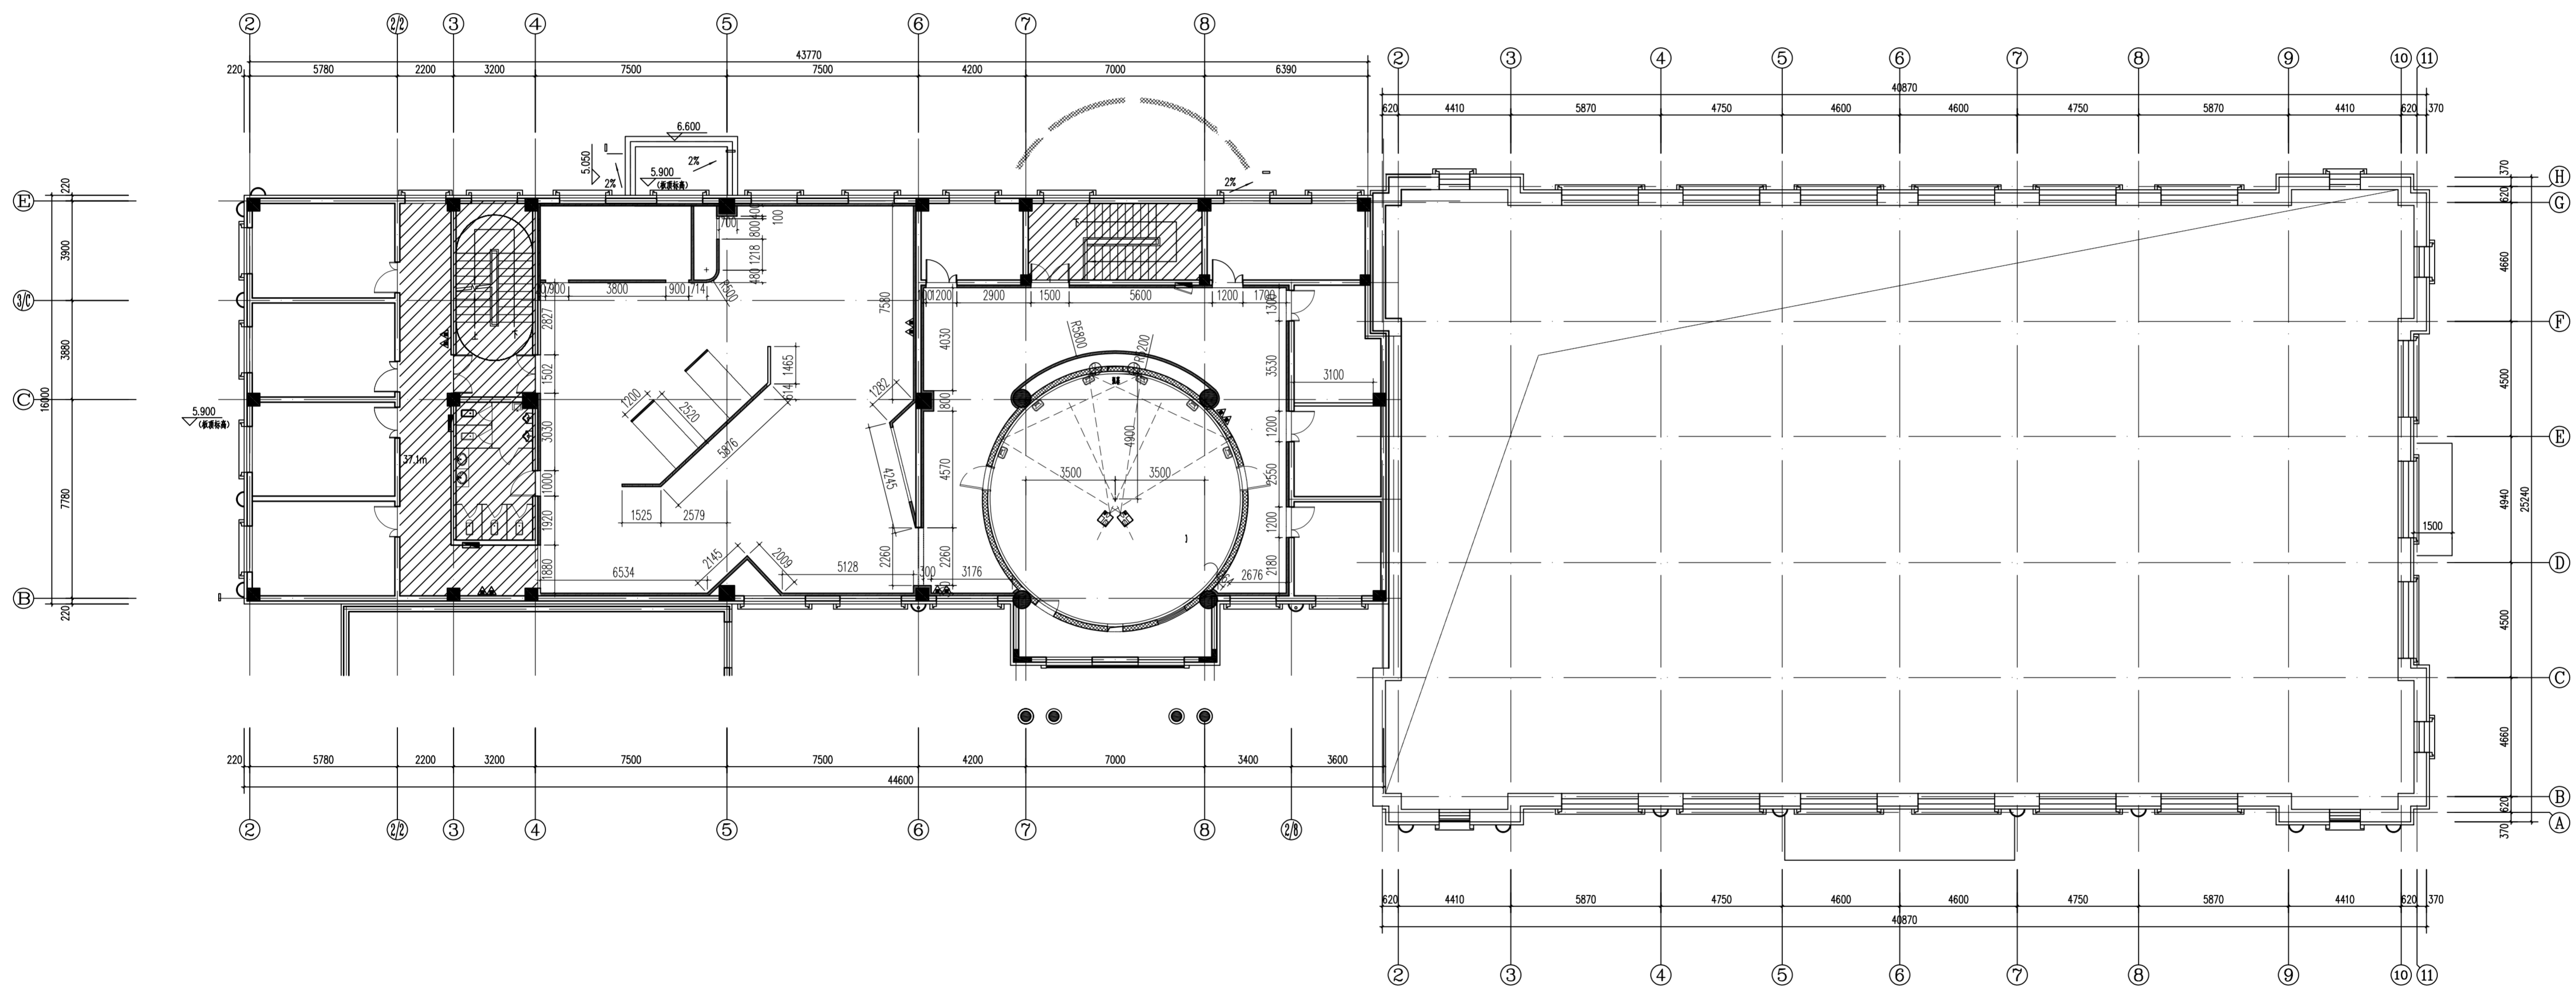

二层南展厅和北展厅隔墙尺寸图
PLAN SCALE 1:150


项目名称 PROJECT TITLE
逊克县新建科技馆内部展区布展设计服务项目

图名 DRAWING TITLE
二层南展厅和北展厅隔墙尺寸图

版本 REVISIONS	
专业 SPECIALITY	
设计阶段 DESIGN PHASE	施工图
类别 CLASS	姓名 NAME 签名 SIGNATURE
审定 APPROVED	
项目负责人 PROJECT MANAGER	
专业负责人 PROFESSION MANAGER	
审核 VERIFIED	
校对 CHECKED	
设计 DESIGNER	
制图 DRAWN	
比例 SCALE	1:150
日期 DATE	2024.10

图号 SHEET No.
2F-ZT-P05

项目编号 PROJECT No.

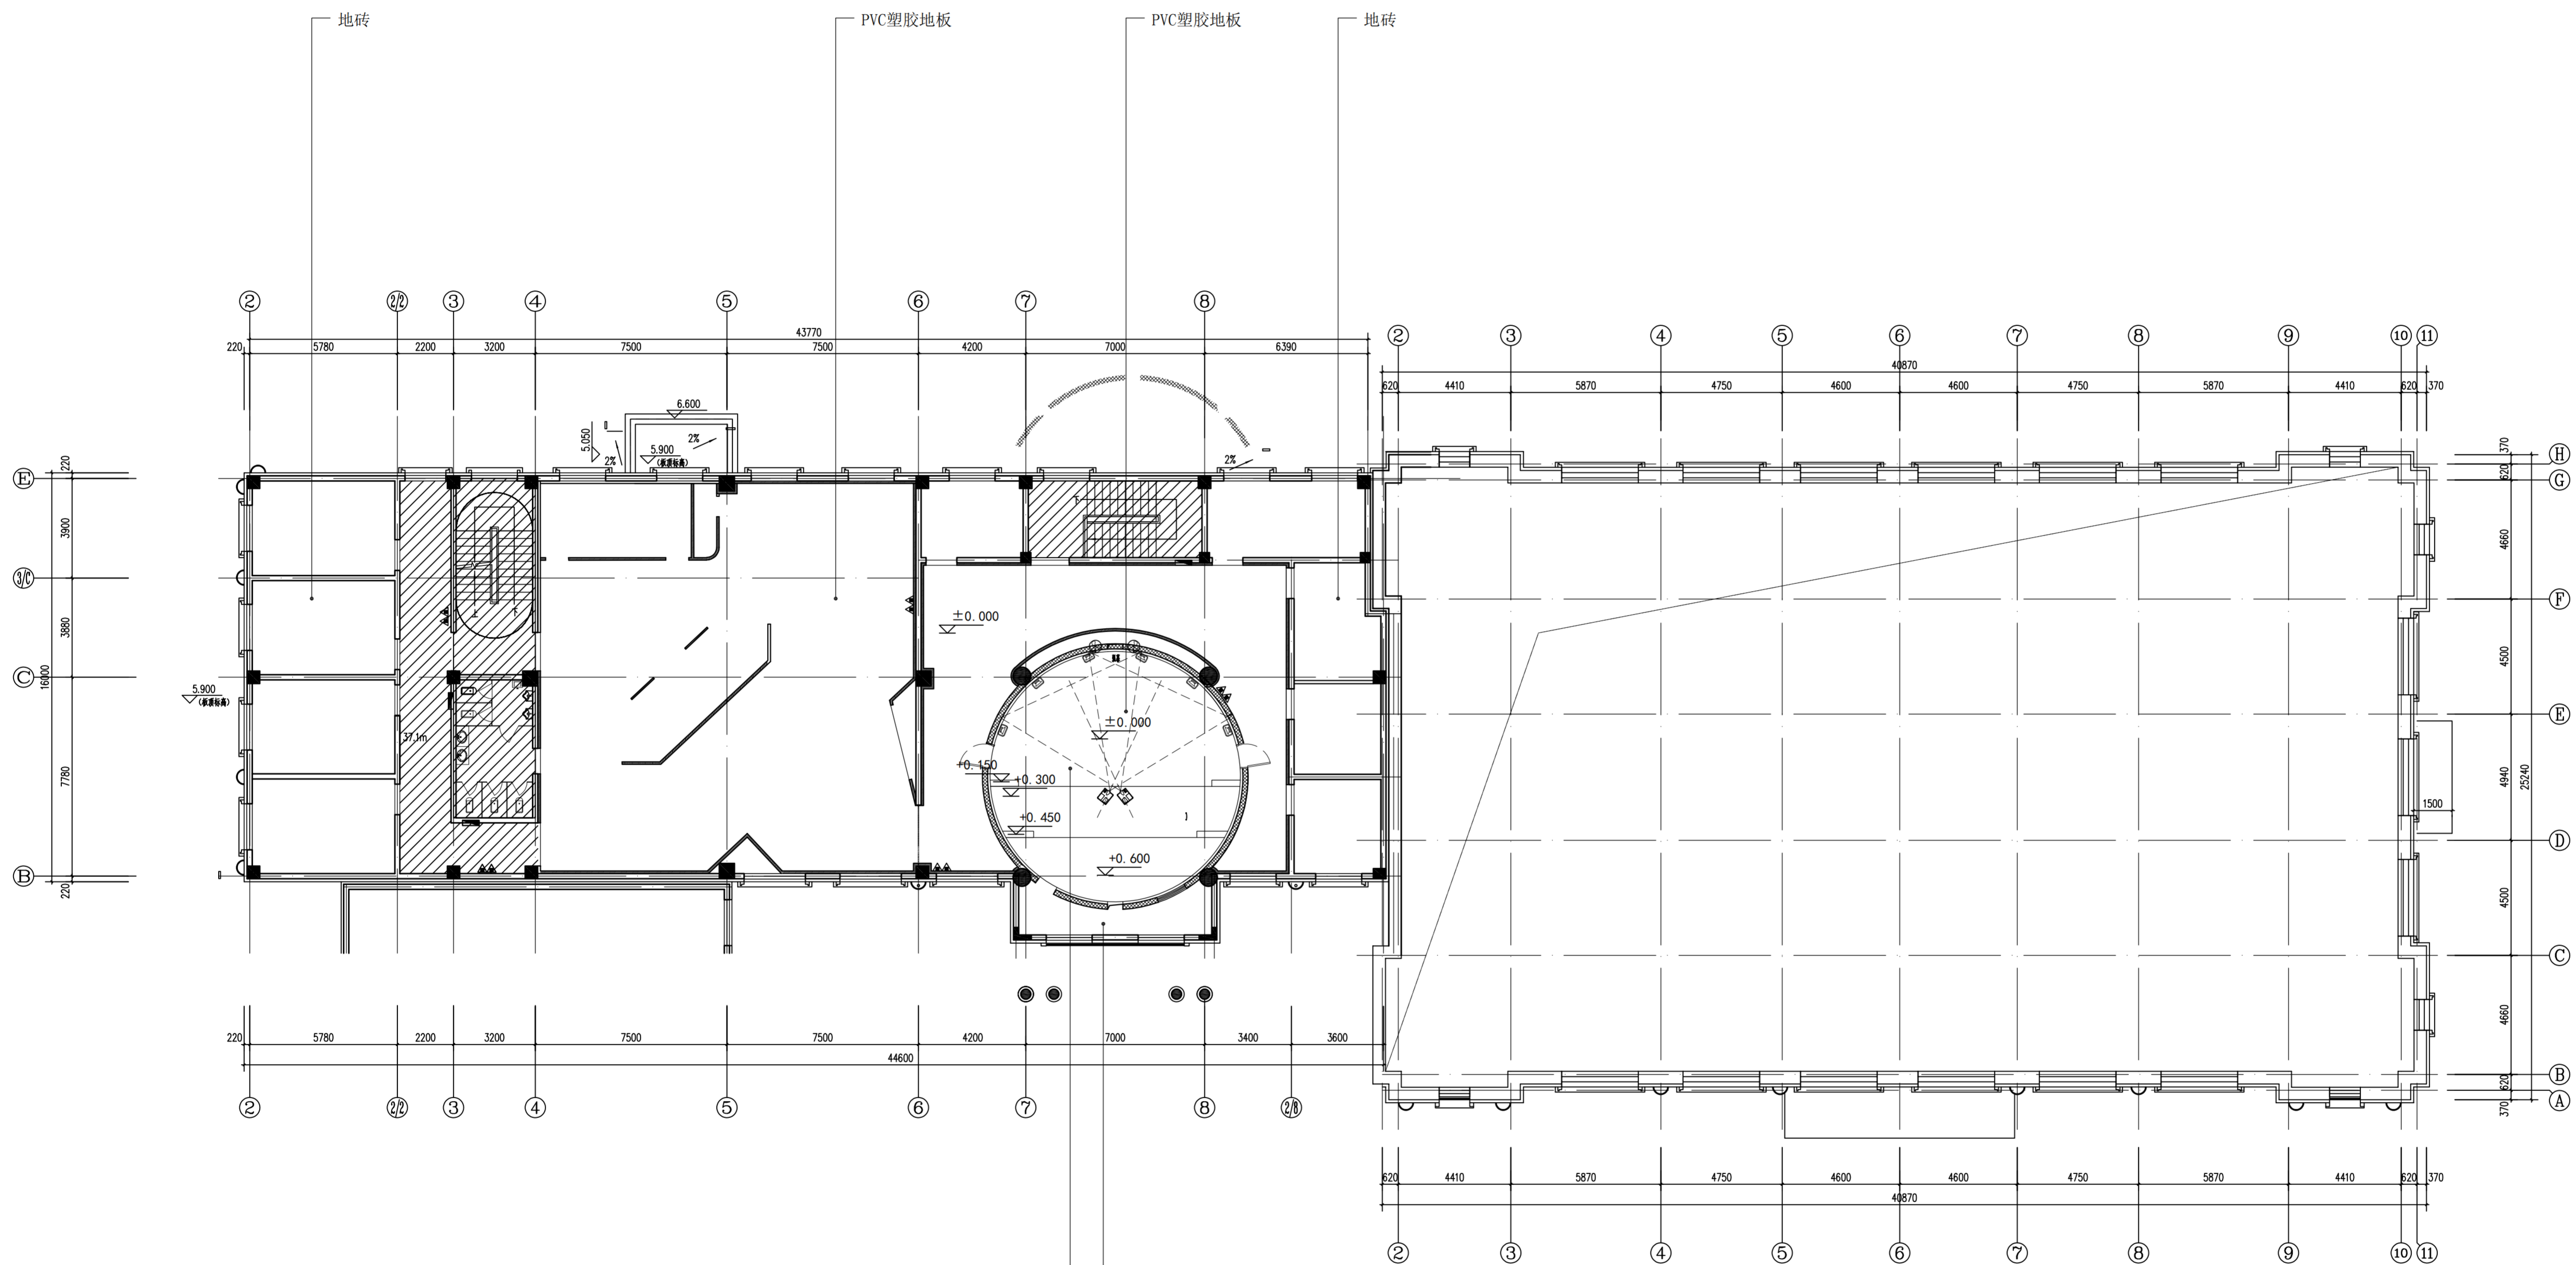

设备用房

 1、墙面: 白色无机涂料

 2、地面: 600*600静电地板

 3、顶面: 白色无机涂料

球幕影院 (由专业厂家深化)

 1、墙面内圈层装饰面, 采用定制扩散体和金属穿孔吸音板结合造型的形式。吸音部分内填50mm厚32g/m³吸音棉。

 2、地面: PVC塑胶地板

 3、顶面: 球幕

二层南展厅和北展厅地面材料铺装图

 PLAN SCALE 1:150

备注说明: 斜线阴影区域, 现场基础装修墙面、顶面、地面已完成

项目名称 PROJECT TITLE

逊克县新建科技馆内部展区布展设计服务项目

图名 DRAWING TITLE


二层南展厅和北展厅地面材料铺装图

版本 REVISIONS	
专业 SPECIALITY	
设计阶段 DESIGN PHASE	施工图
类别 CLASS	姓名 NAME 签名 SIGNATURE
审定 APPROVED	
项目负责人 PROJECT MANAGER	
专业负责人 PROFESSION MANAGER	
审核 VERIFIED	
校对 CHECKED	
设计 DESIGNER	
制图 DRAWN	
比例 SCALE	1:150
日期 DATE	2024.10

图号 SHEET No.

2F-ZT-P06

项目编号 PROJECT No.

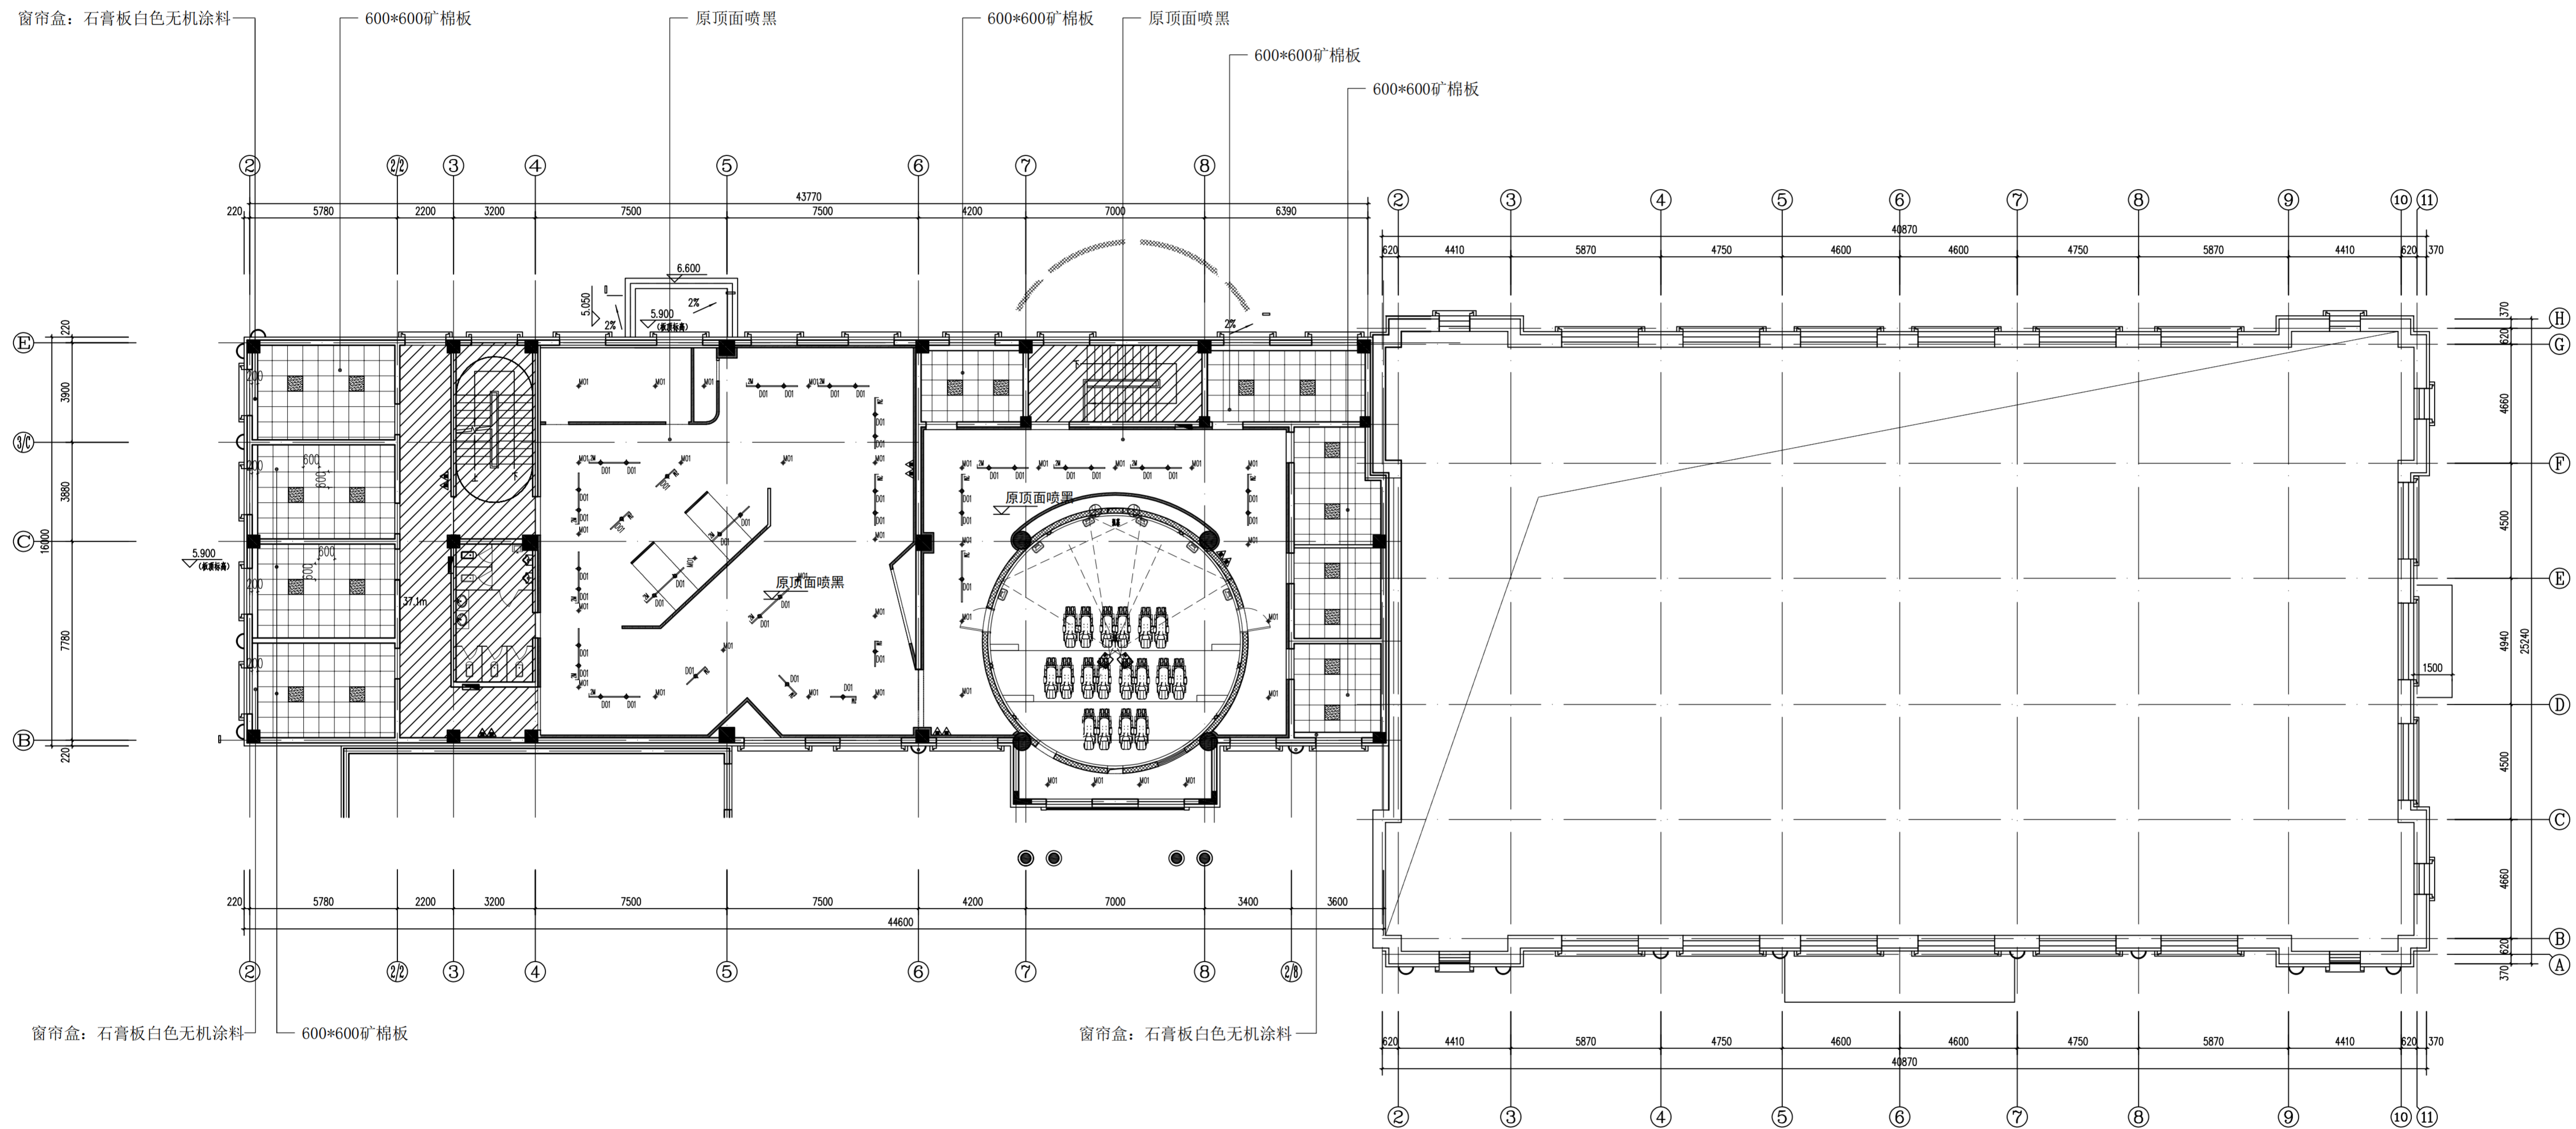

项目名称 PROJECT TITLE
 逊克县新建科技馆内部展区布展设计服务项目

图名 DRAWING TITLE
 二层南展厅和北展厅天花布置图

版本 REVISIONS	
专业 SPECIALITY	
设计阶段 DESIGN PHASE	施工图
类别 CLASS	姓名 NAME 签名 SIGNATURE
审定 APPROVED	
项目负责人 PROJECT MANAGER	
专业负责人 PROFESSION MANAGER	
审核 VERIFIED	
校对 CHECKED	
设计 DESIGNER	
制图 DRAWN	
比例 SCALE	1:150
日期 DATE	2024.10


图号 SHEET No.
 1F-ZT-P07

项目编号 PROJECT No.

图例说明

图例	名称	规格型号	备注
☐	筒灯	220V, 18W, 4000K	
☐	L10筒灯射灯	220V, 18W, 34°	4000K
☐	L1筒灯射灯		
☐	L1筒灯射灯		
☐	筒灯	220V, 12W, 5000K	设备房内安装
☐	筒灯射灯		
☐	筒灯射灯		

二层南展厅和北展厅天花布置图
 PLAN SCALE 1:150

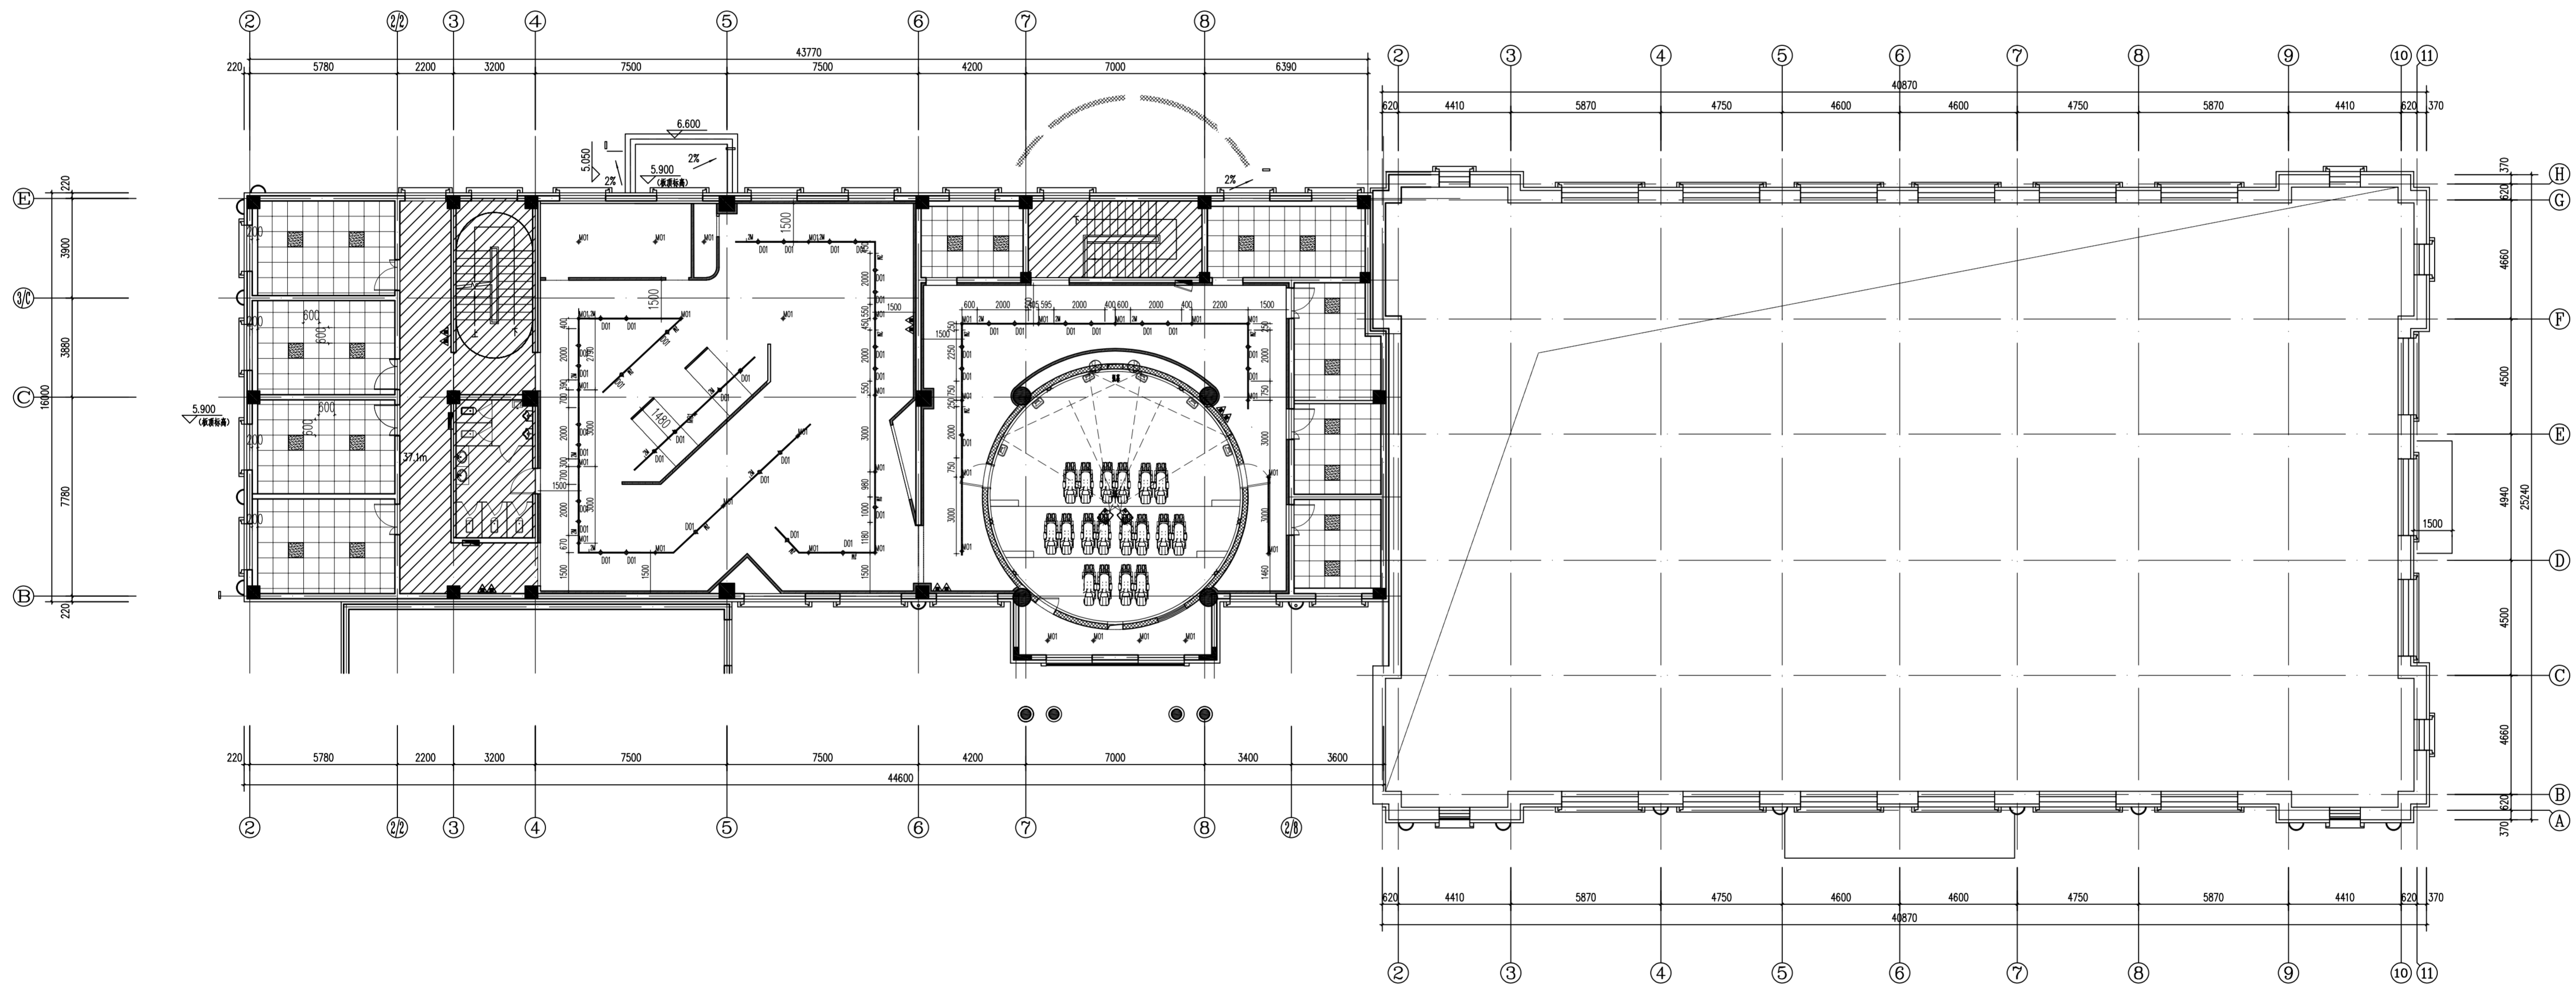

二层南展厅和北展厅天花灯具布置图
 PLAN SCALE 1:150


项目名称 PROJECT TITLE
 逊克县新建科技馆内部展区布展设计服务项目

图名 DRAWING TITLE
 二层南展厅和北展厅天花灯具布置图

版本 REVISIONS	
专业 SPECIALITY	
设计阶段 DESIGN PHASE	施工图
类别 CLASS	姓名 NAME 签名 SIGNATURE
审定 APPROVED	
项目负责人 PROJECT MANAGER	
专业负责人 PROFESSION MANAGER	
审核 VERIFIED	
校对 CHECKED	
设计 DESIGNER	
制图 DRAWN	
比例 SCALE	1:150
日期 DATE	2024.10

图号 SHEET No.
 2F-ZT-P08

项目编号 PROJECT No.

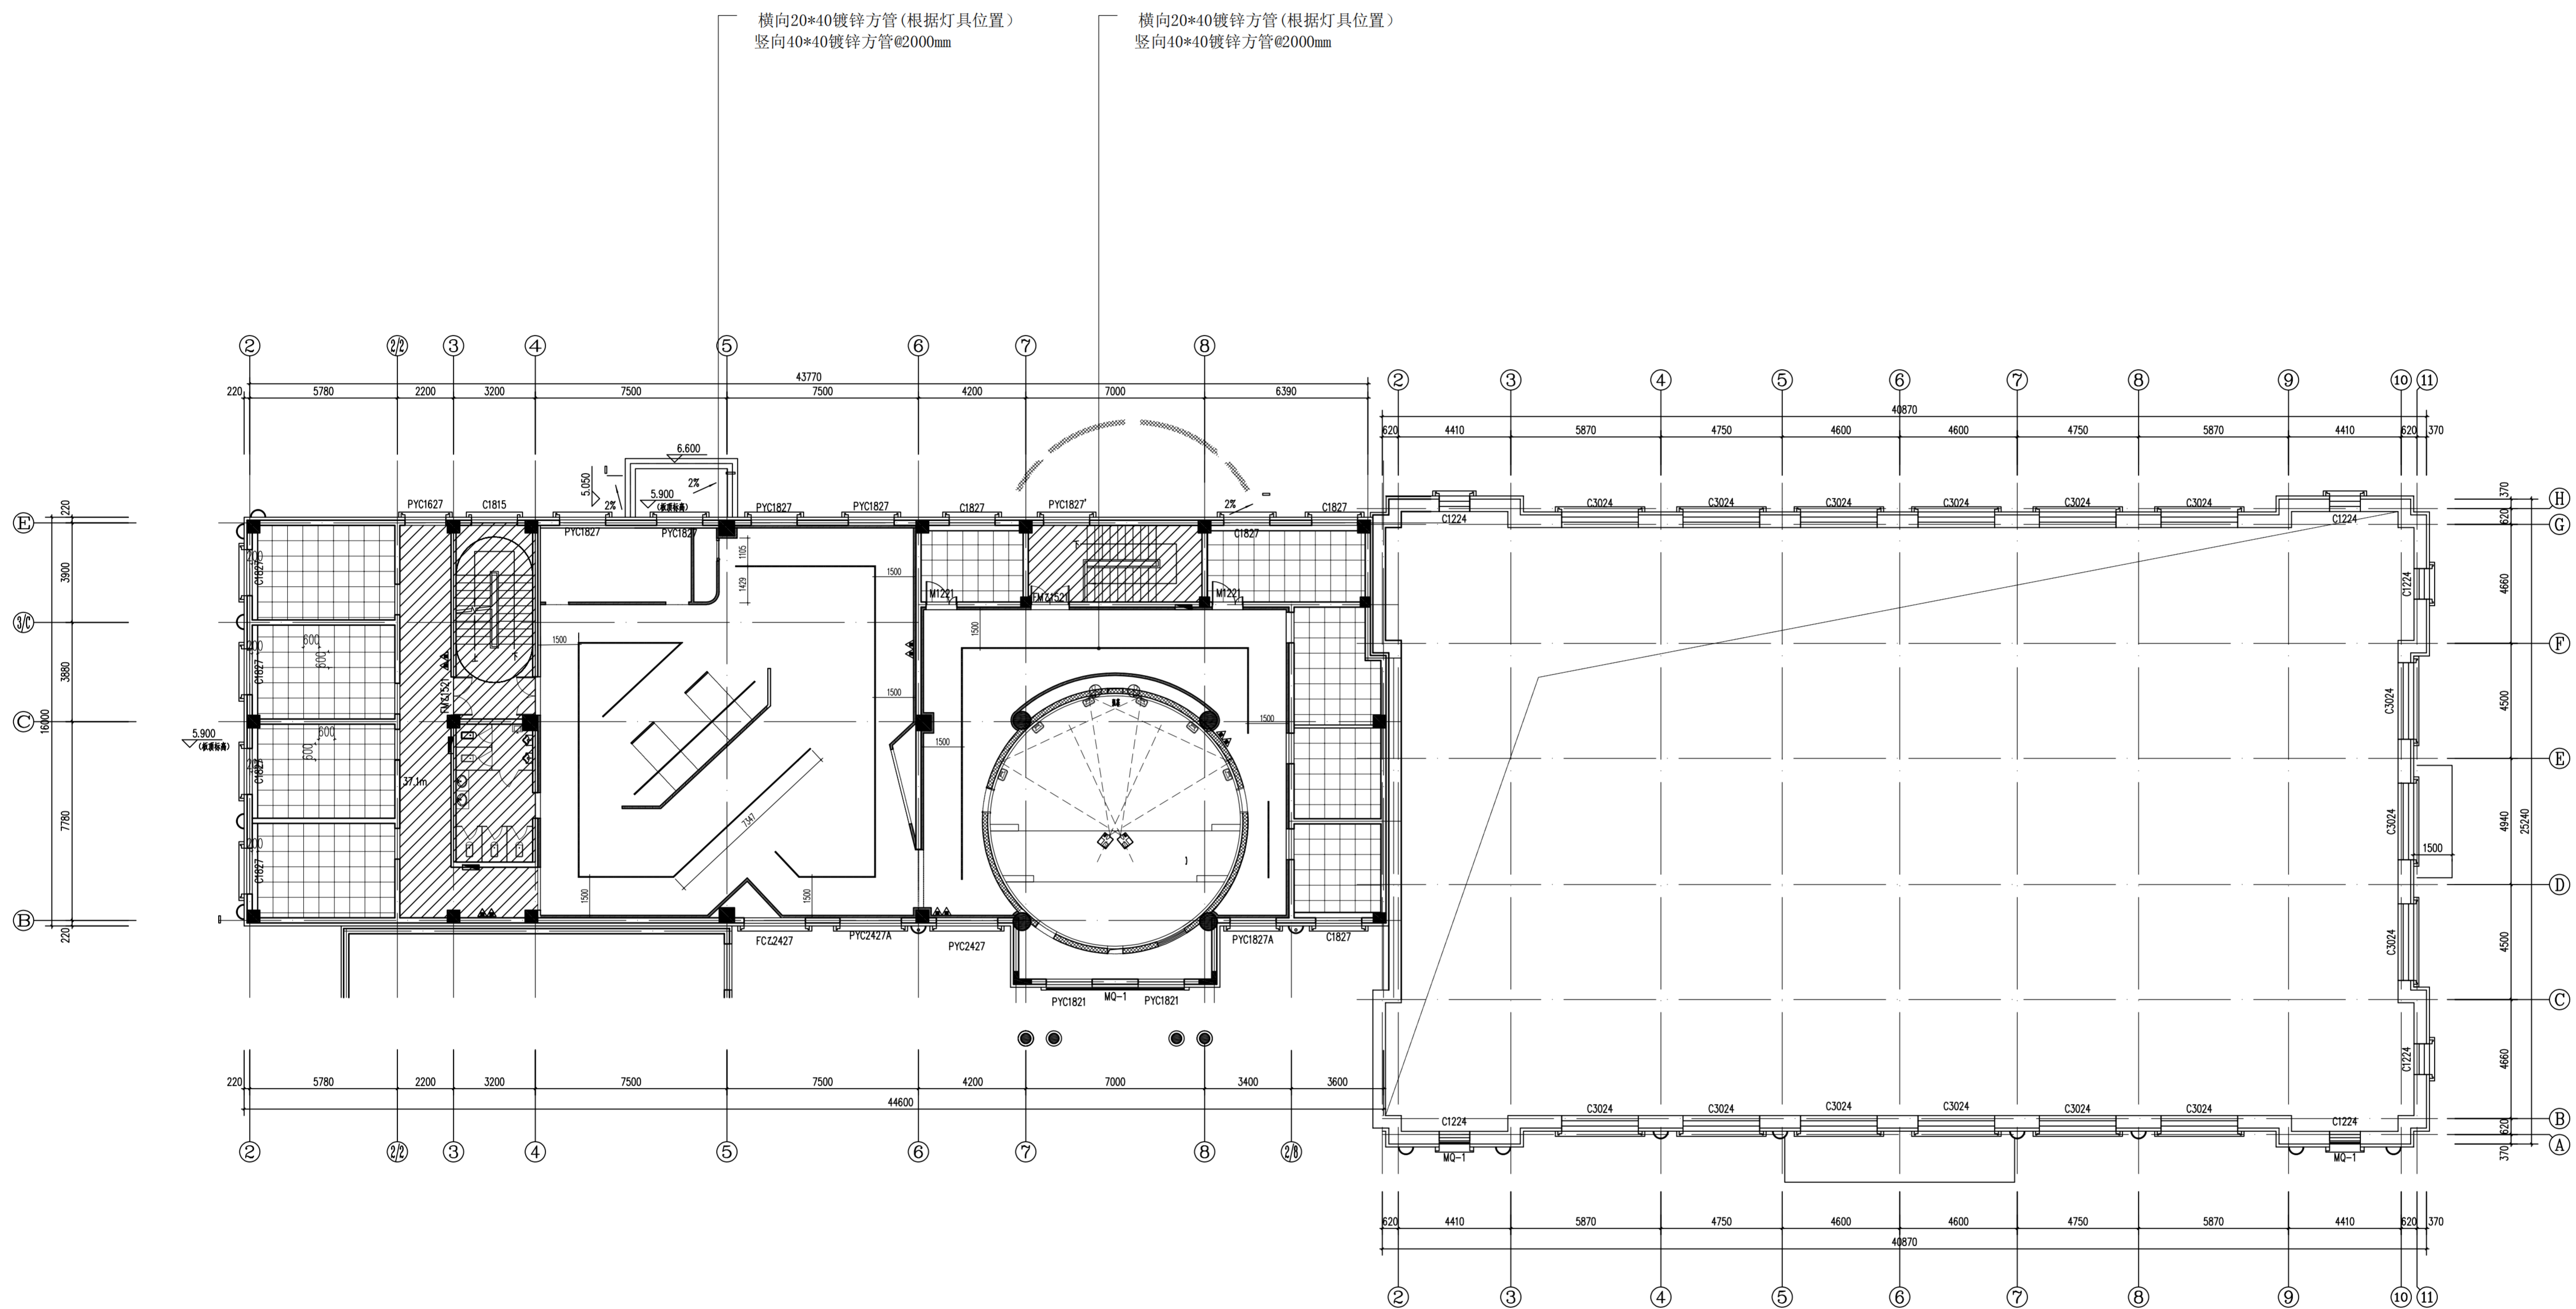

二层南展厅和北展厅灯具灯架图

 PLAN SCALE 1:150

项目名称 PROJECT TITLE

 逸克县新建科技馆内部展区布展设计服务项目

图名 DRAWING TITLE

 二层南展厅和北展厅灯具灯架图

版本 REVISIONS	
专业 SPECIALITY	
设计阶段 DESIGN PHASE	施工图
类别 CLASS	姓名 NAME 签名 SIGNATURE
审定 APPROVED	
项目负责人 PROJECT MANAGER	
专业负责人 PROFESSION MANAGER	
审核 VERIFIED	
校对 CHECKED	
设计 DESIGNER	
制图 DRAWN	
比例 SCALE	1:150
日期 DATE	2024.10

图号 SHEET No.

 2F-ZT-P09

项目编号 PROJECT No.