



1#场地

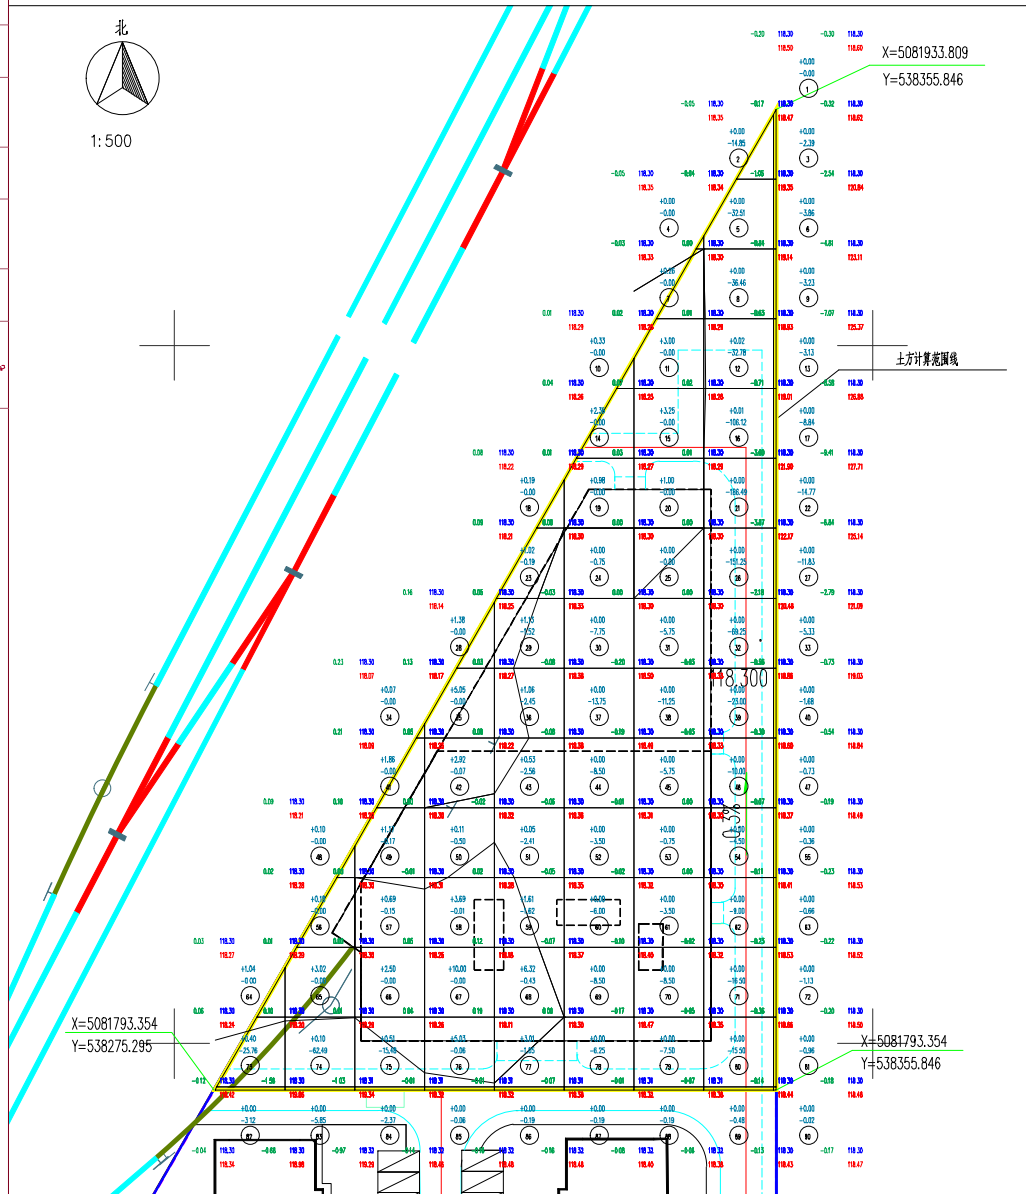

2#场地

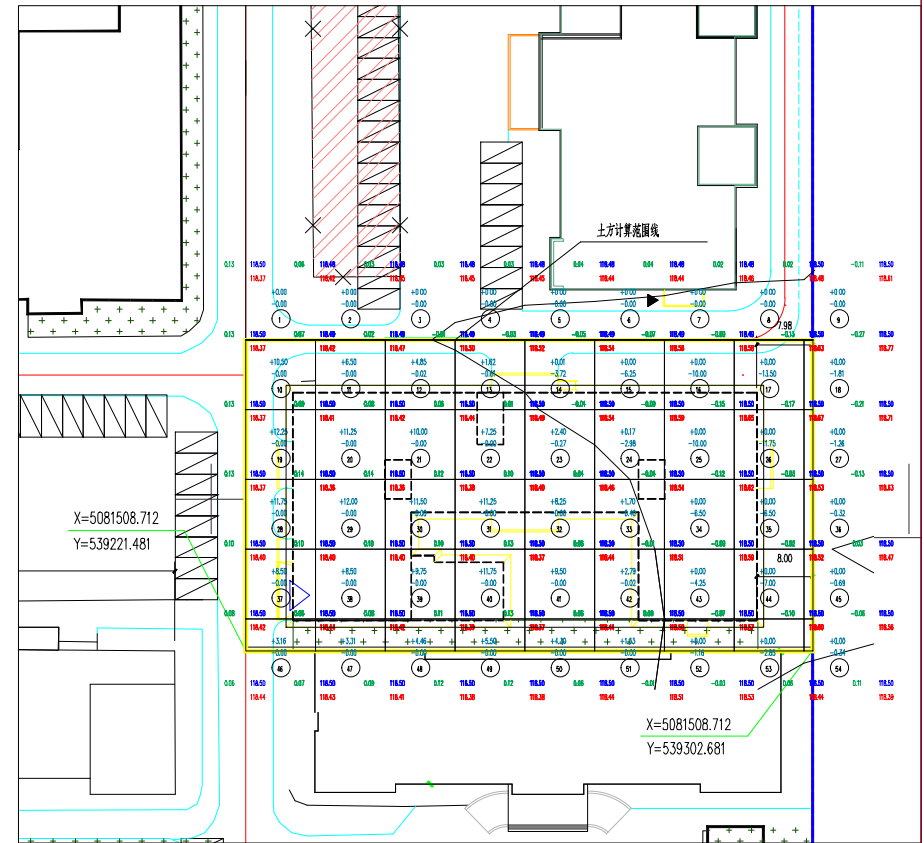

工程名称	土方量(M³)		备注
	填方量(+)	挖方量(-)	
场地平整	69.16	337.57	
换土量		16.68	换土系数 5%
合计	69.16	354.45	
挖方多于填方	285.29		

工程名称	土方量(M³)		备注
	填方量(+)	挖方量(-)	
场地平整	3412.4	12984.01	
换土量		649.2	换土系数 5%
合计	3412.4	13633.21	
挖方多于填方	10220.81		

注：土方量包括地下室及基坑开挖出土。



1:500

X=5081793.354
Y=538275.295

X=5081793.354
Y=538355.846

X=5081508.712
Y=539221.481

X=5081508.712
Y=539302.681

图例



新建构筑物 0.30 199.80
土方工程 0.30 199.80
设计标准 199.80 199.80
设计标准 199.50 199.50



土方工程 199.80
设计标准 199.50
土方区域界限 X=3972398.94
Y=510457.70

注册 工程设计师

注册 建筑师

单位名称 哈尔滨工业大学建筑设计研究院

建设单位 黑龙江交通职业技术学院

签字

签字

设计负责人 于建 设计 于建
项目负责人 于建 审核 于建
审核 于建 审核 于建
审核 于建 审核 于建

工程名称 黑龙江交通职业技术学院-高速铁路实训中心
图名 土方工程图
工程编号 20298 图号 日期 2021.12.15