建设单 建筑设计甲级3004516

1#场地

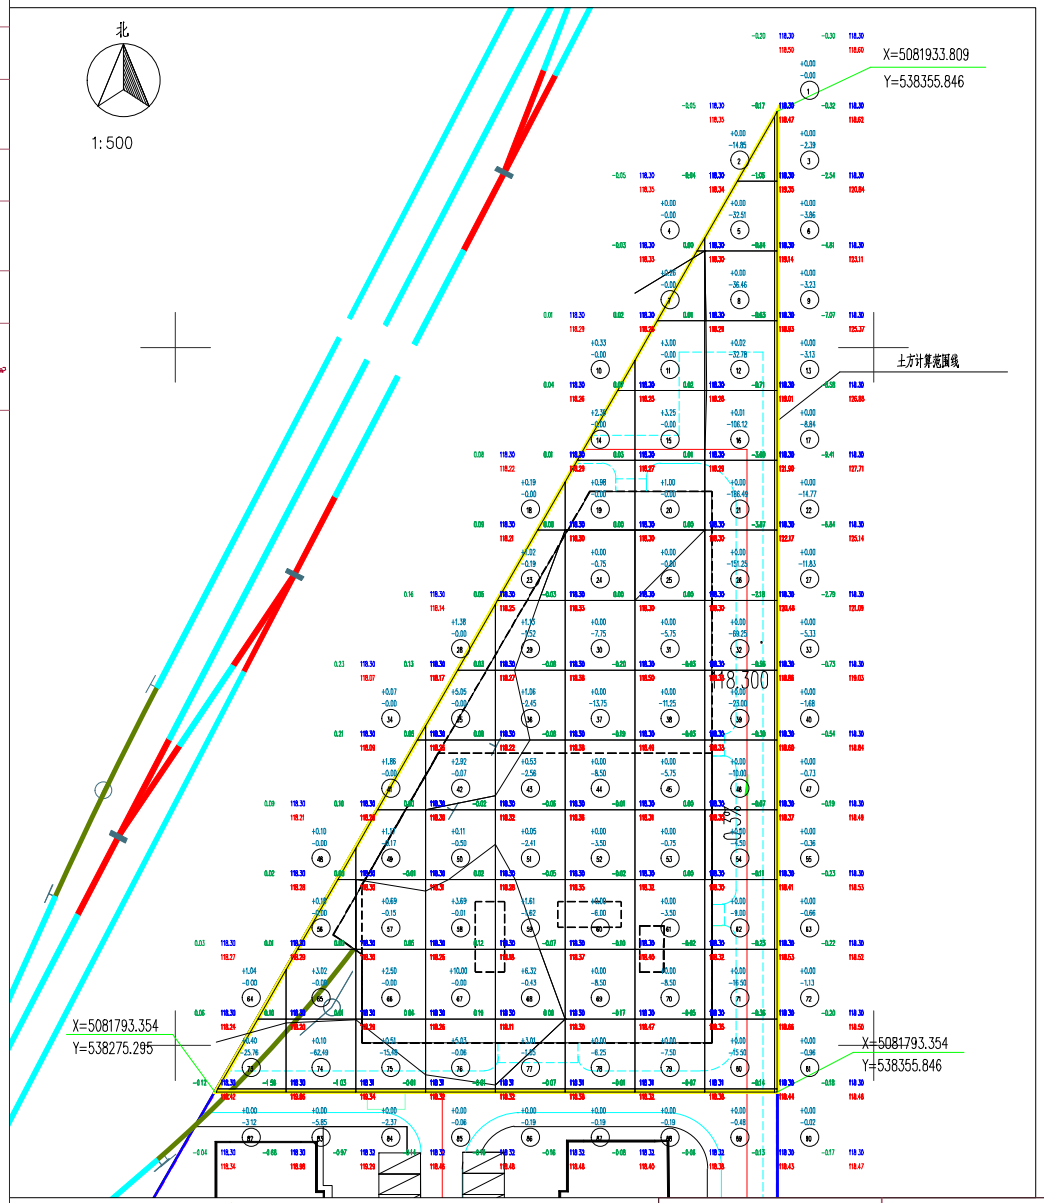

2#场地

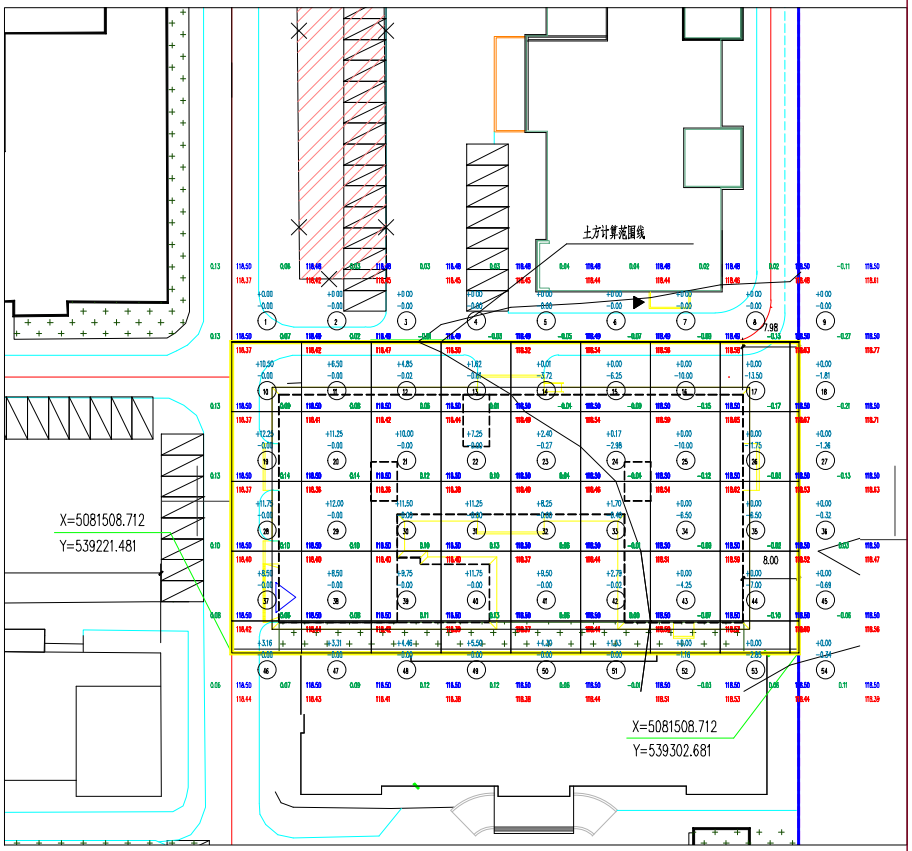

1#场地土石方平衡表

工程名称	土方量(M³)		备注
	填方量(+)	挖方量(-)	
场地平整	69.16	337.57	
松土量		16.88	松土系数 5%
合计	69.16	354.45	
挖方多于填方	285.29		

2#场地土石方平衡表

工程名称	土方量(M³)		备注
	填方量(+)	挖方量(-)	
场地平整	3412.4	12984.01	
松土量		649.2	松土系数 5%
合计	3412.4	13633.21	
挖方多于填方	10220.81		

注：土方量包含地下室及基坑开挖出土。

图 例

新设计建筑物

0.30 | 199.80
199.50

0.30 方施工高度
199.80 方设计标高
199.50 方自然地面标高

"+" 方填方区
"-" 方挖方区
虚线为零线

X=3972398.94
Y=510457.70
土方区域界限坐标

注册工程设计师		注册建筑师		单位名称	哈尔滨工业大学建筑设计研究院	建设单位	黑龙江交通职业技术学院
				技术负责人	于迪	设计总负责人	张玉波	工程名称	黑龙江交通职业技术学院--高速铁路实训中心
				审定	于迪	项目设计负责人	于迪 郭金平	图名	土方工程图
				审核	鲁丽	专业设计负责人	张玉波		
签字		签字	鲁丽	校对	于迪	设计	胡丽	张玉波	工程编号	20298	图号		日期	2021.12.15