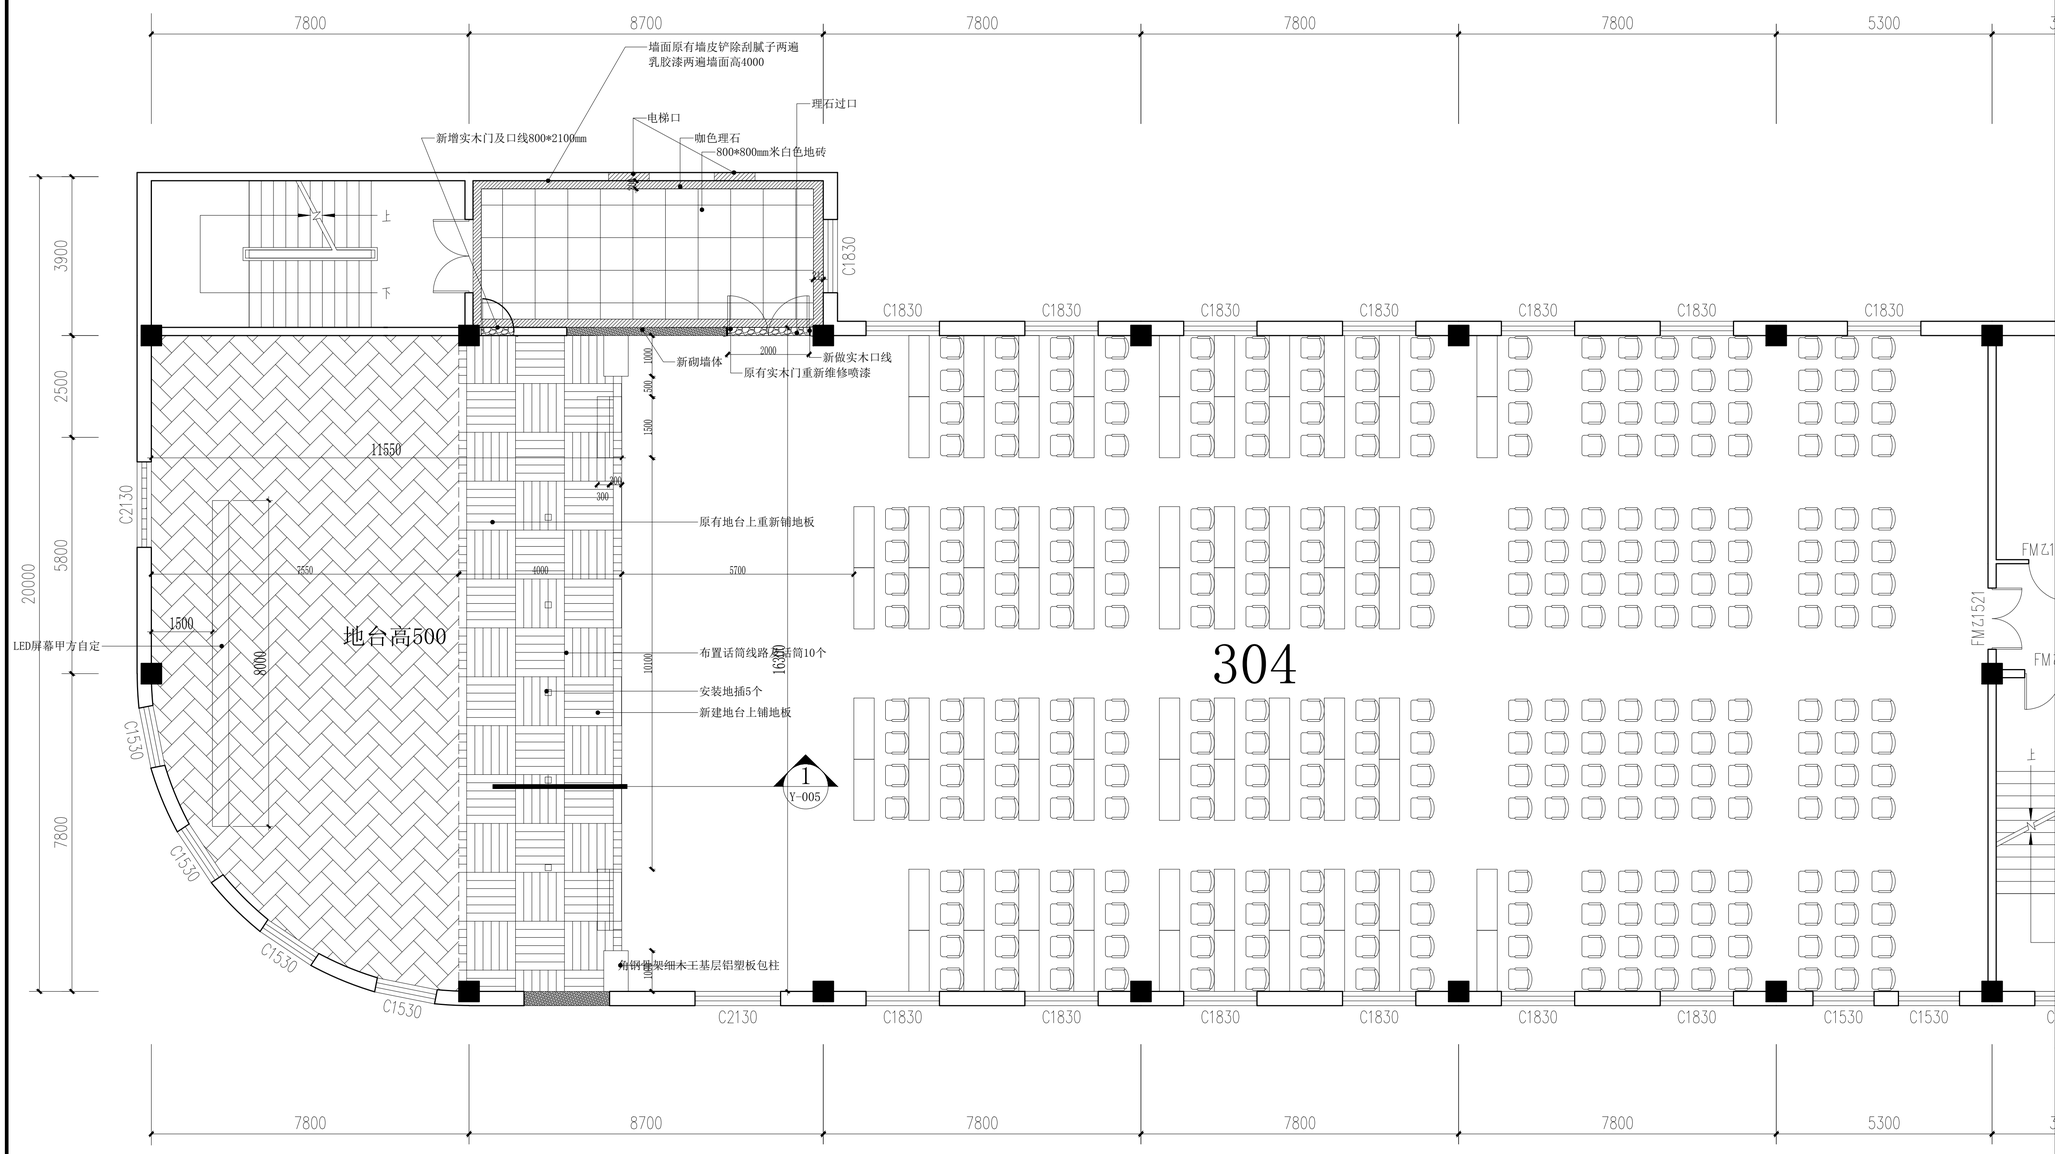

说 明
NOTES

备 注
NOTES

主 设 PROJECT MANAGER	
审 核 CHECKED BY	
专业负责人 DIVISION CHIEF	
项目负责人 LEAD SPECIAL	
设 计 DESIGNED BY	
制 图 DRAWN BY	
校 对 CHECKED BY	

建设单位
CLIENT

工程项目
PROJECT NAME

出图日期 ISSUE DATE	2020.11.23
工程编号 ENGINEERING NO.	
比 例 SCALE	多项
图 号 DRAWING NO.	001

图 名
DRAWING NAME

原始平面拆除
平面布置图、节点图