



设备
电气
建筑
装饰
结构
会签

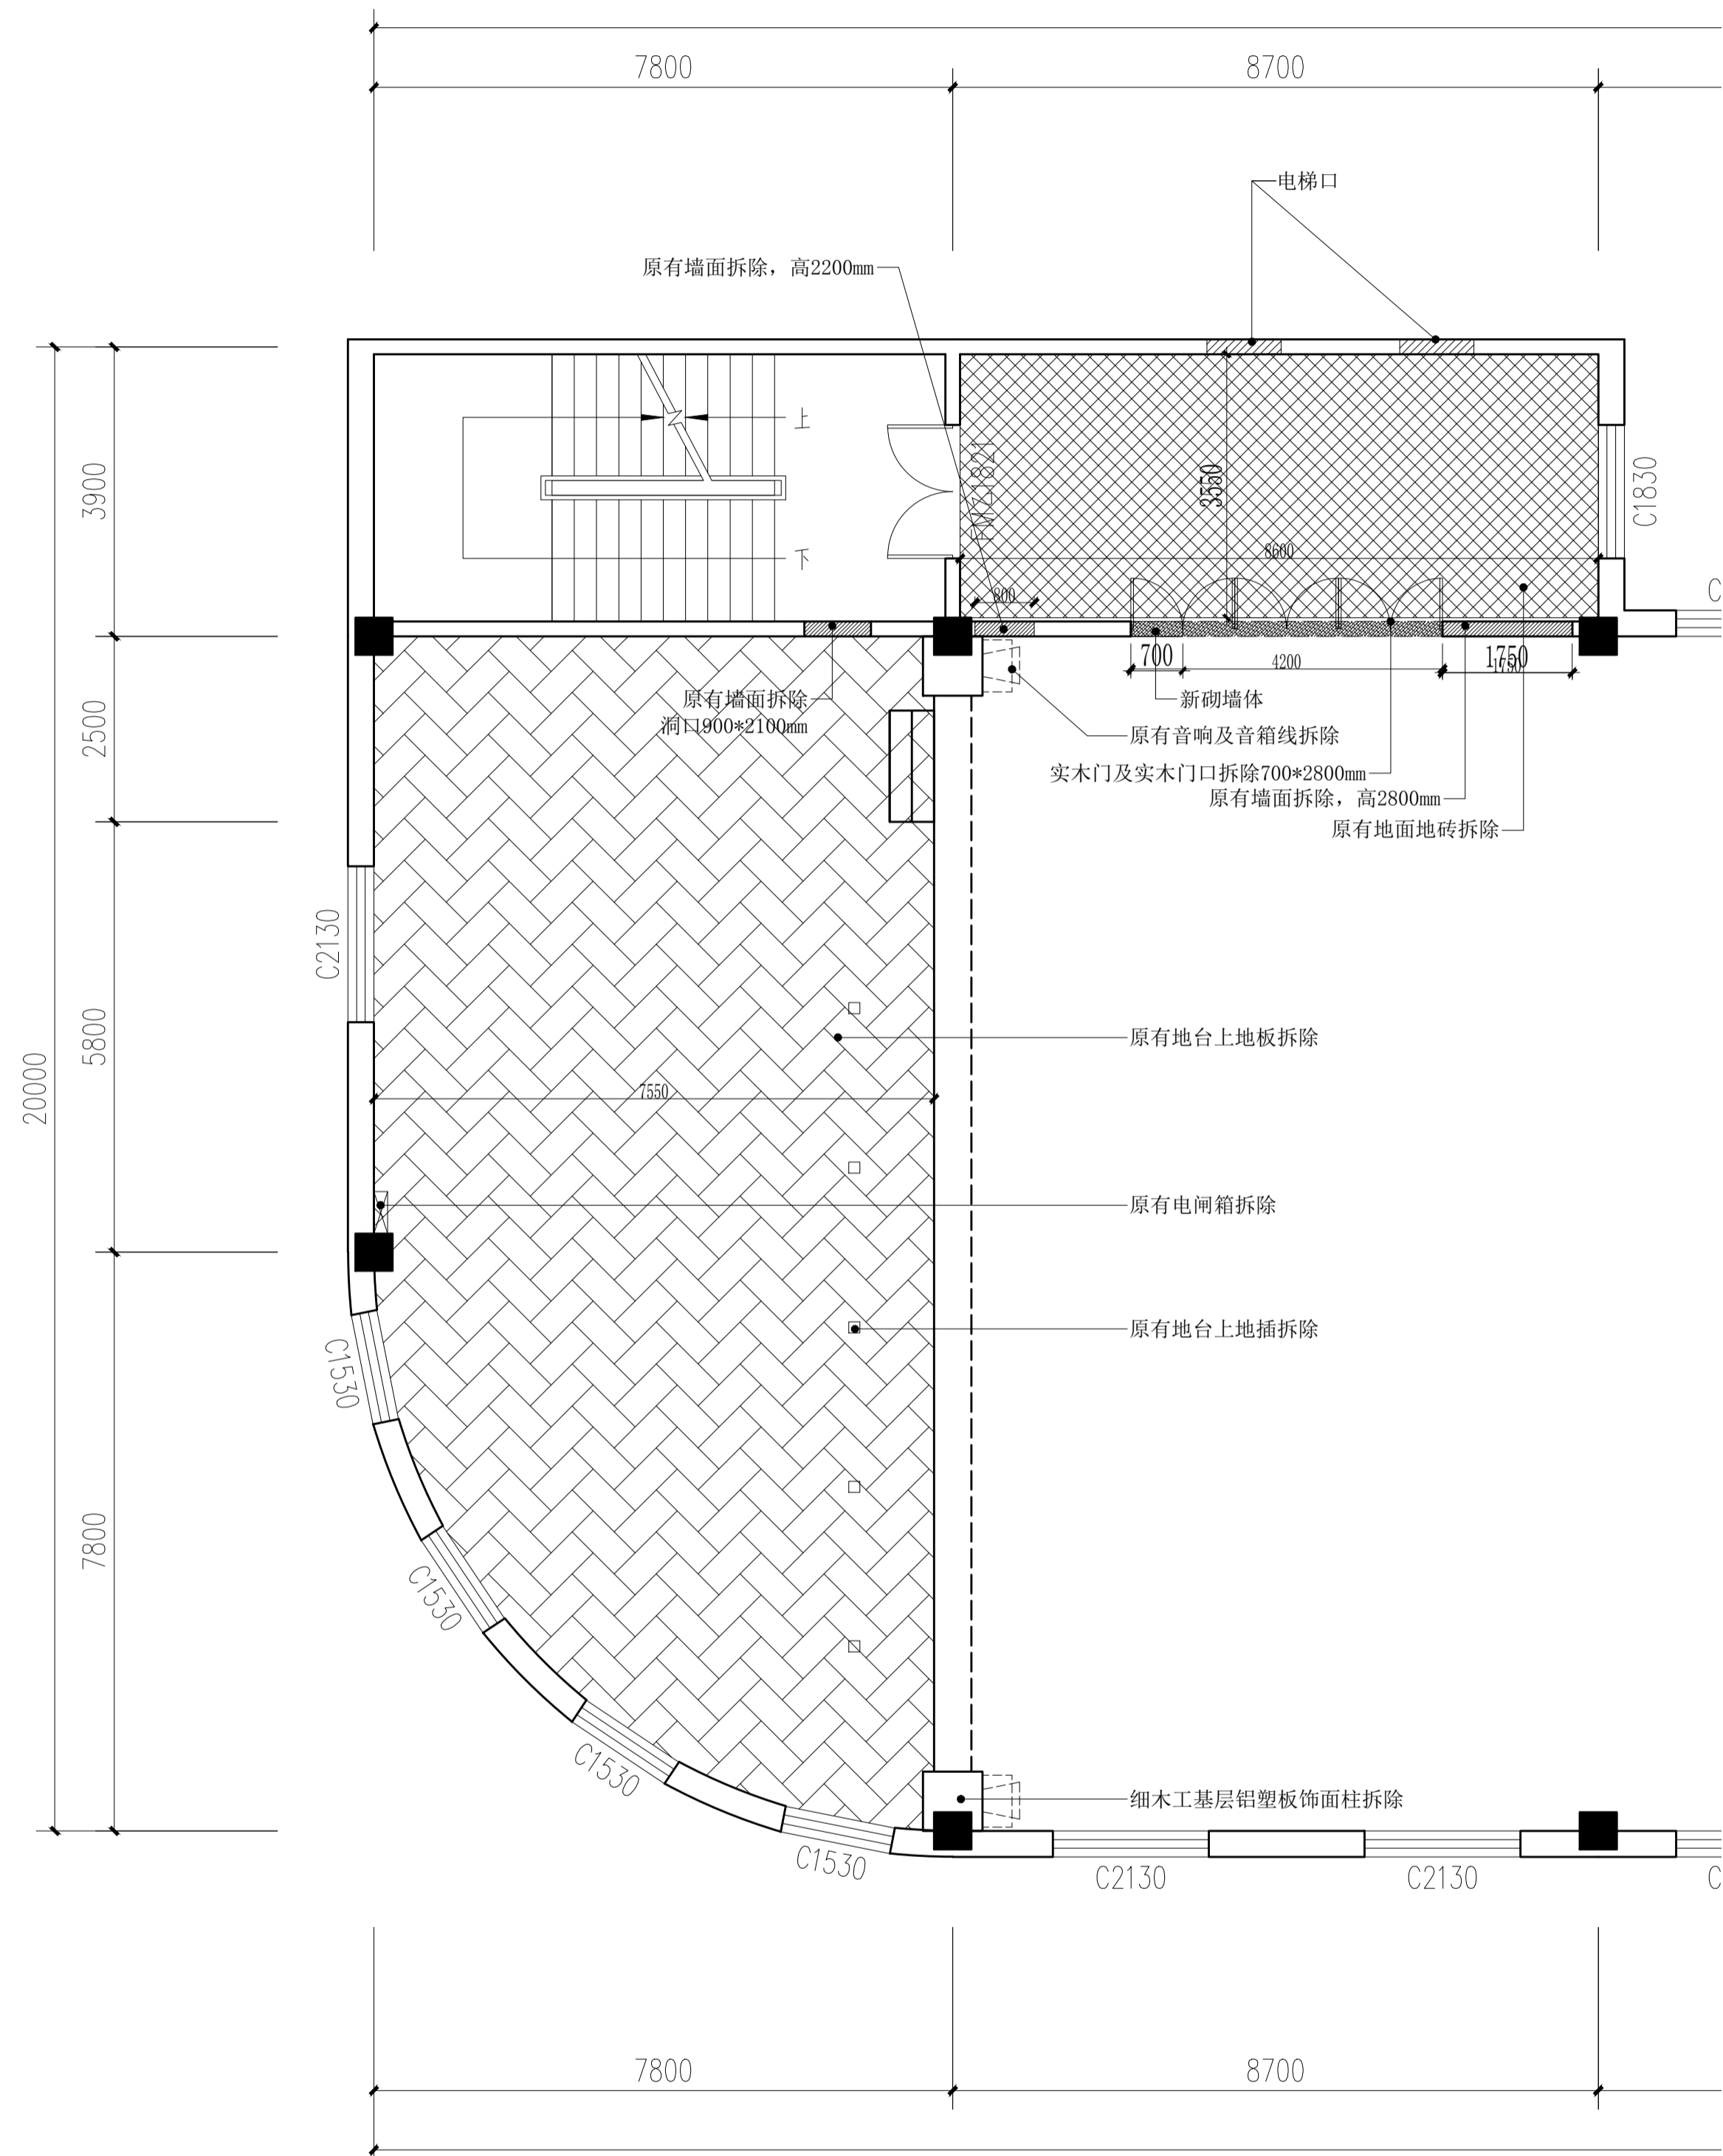


原始平面拆除图
SCALE: 1:100

说明:

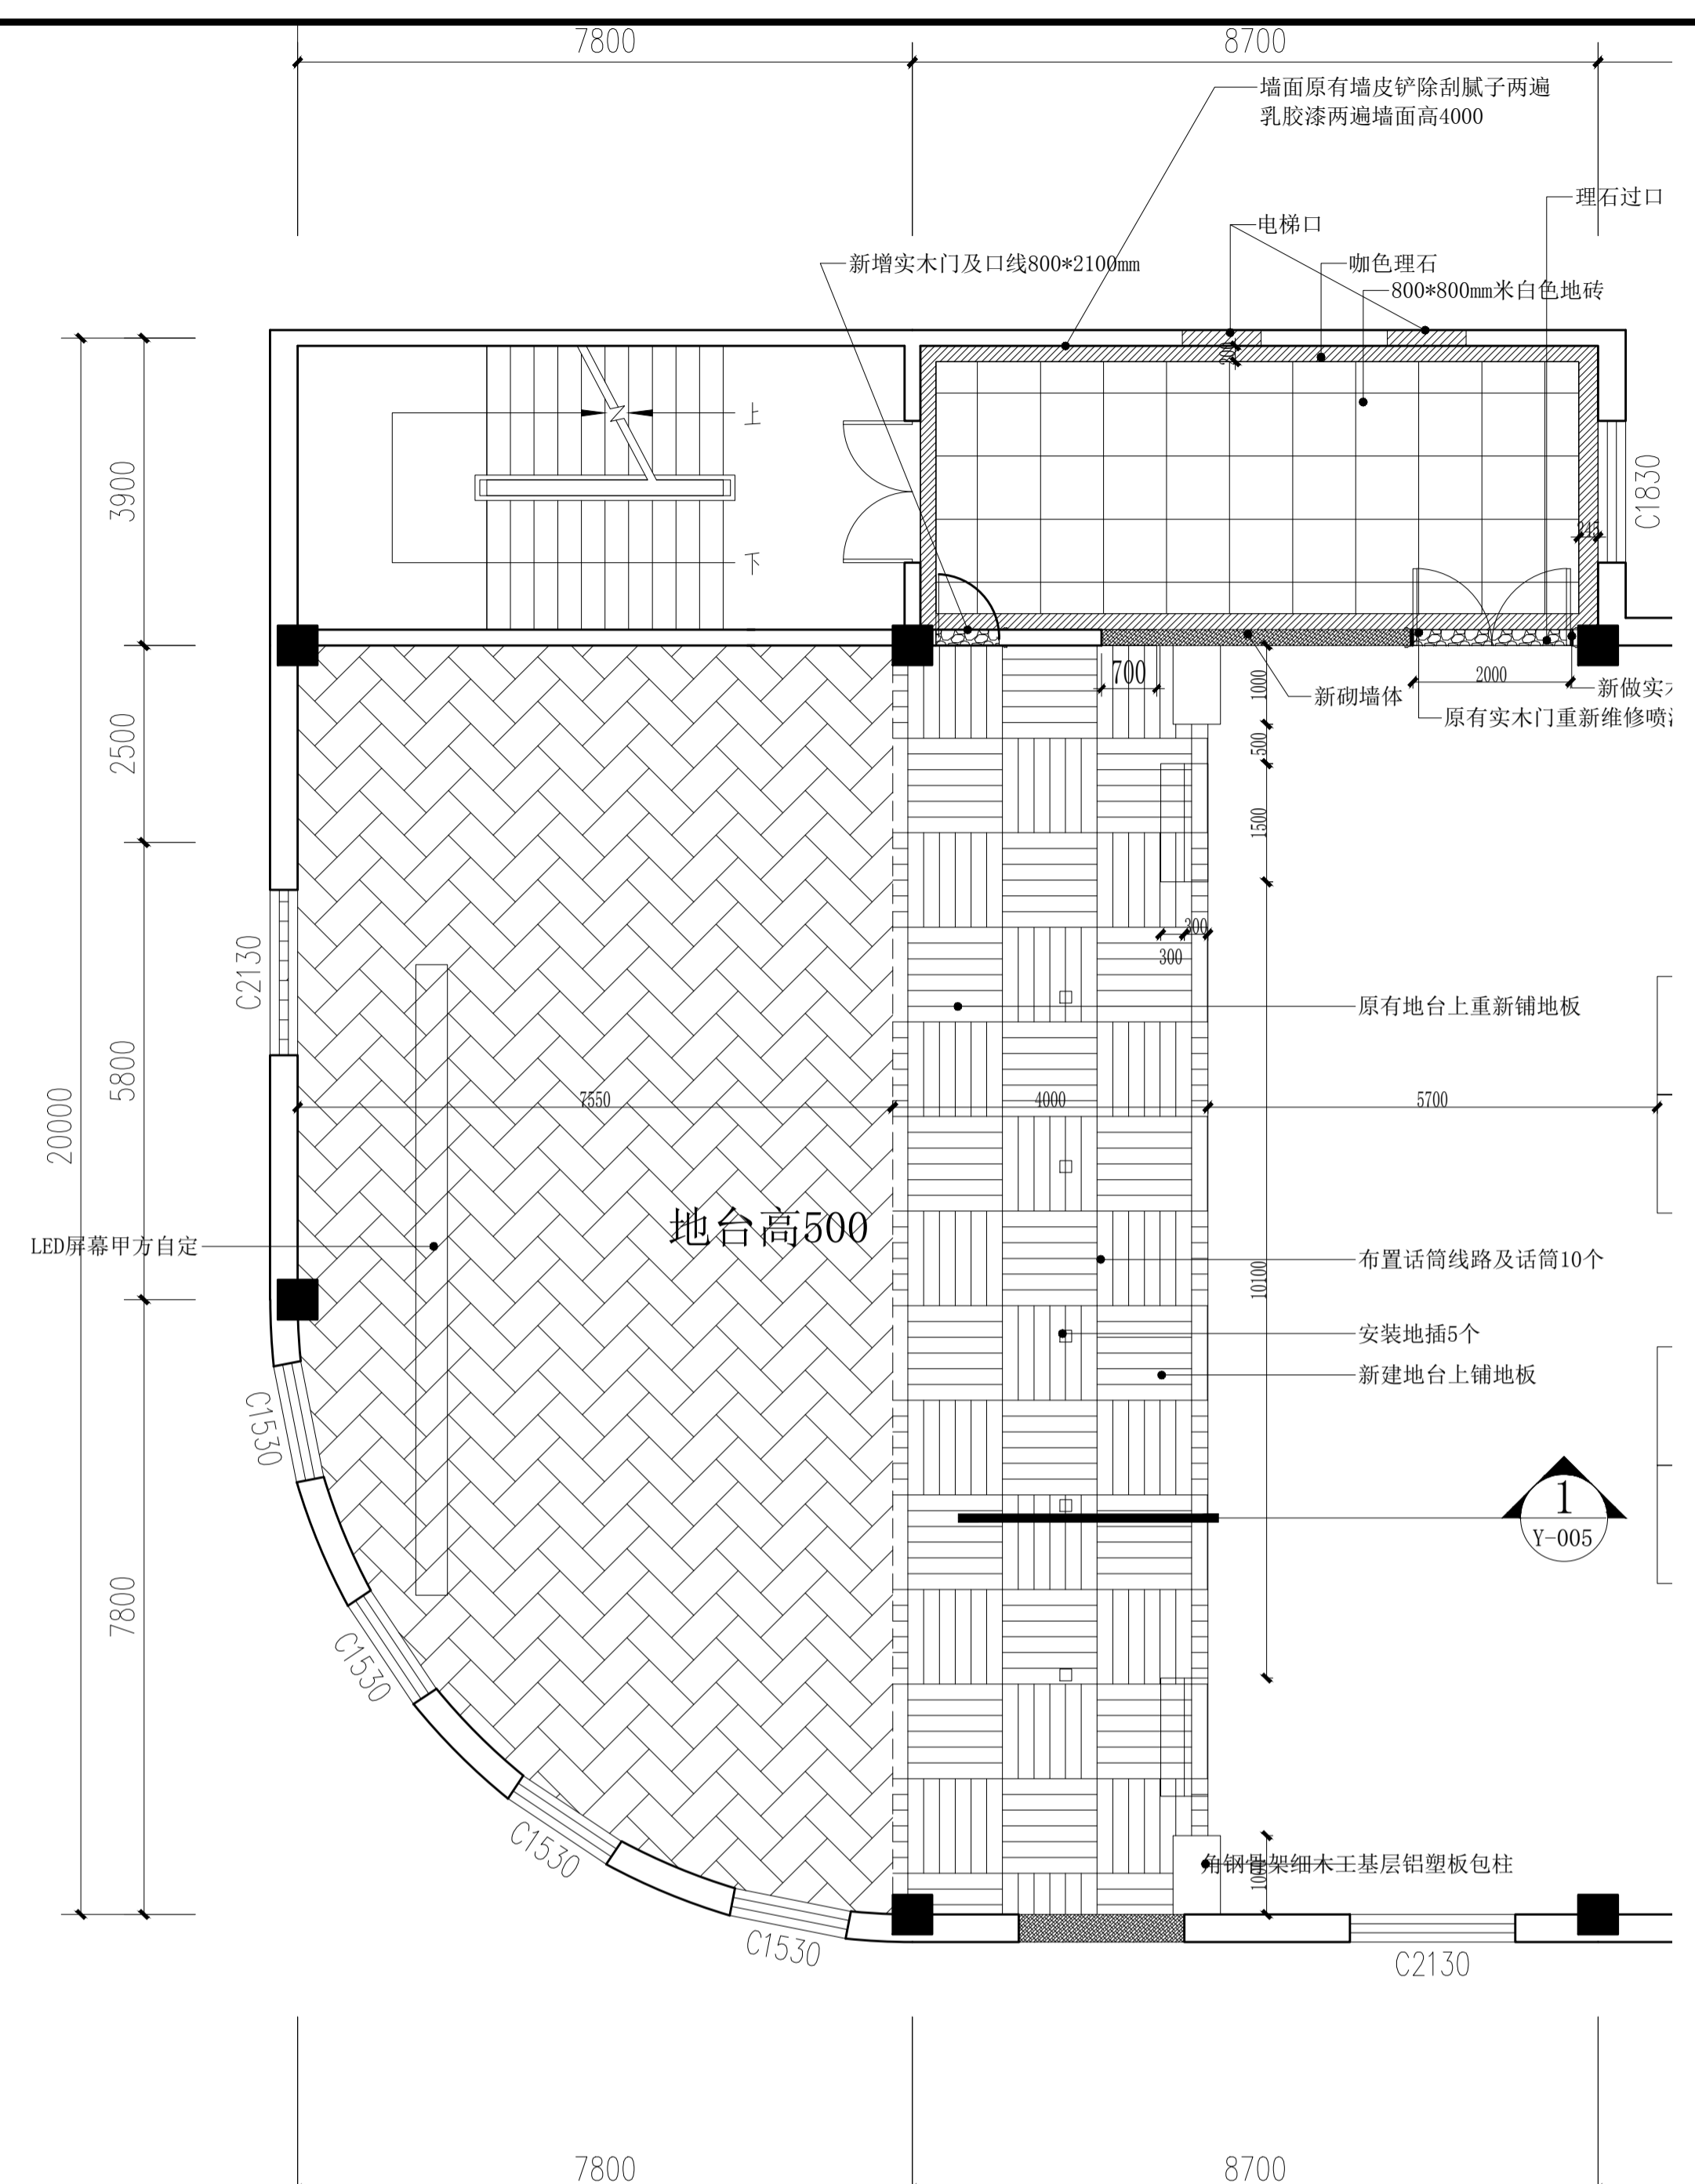

平面布置图
SCALE: 1:100

说明:

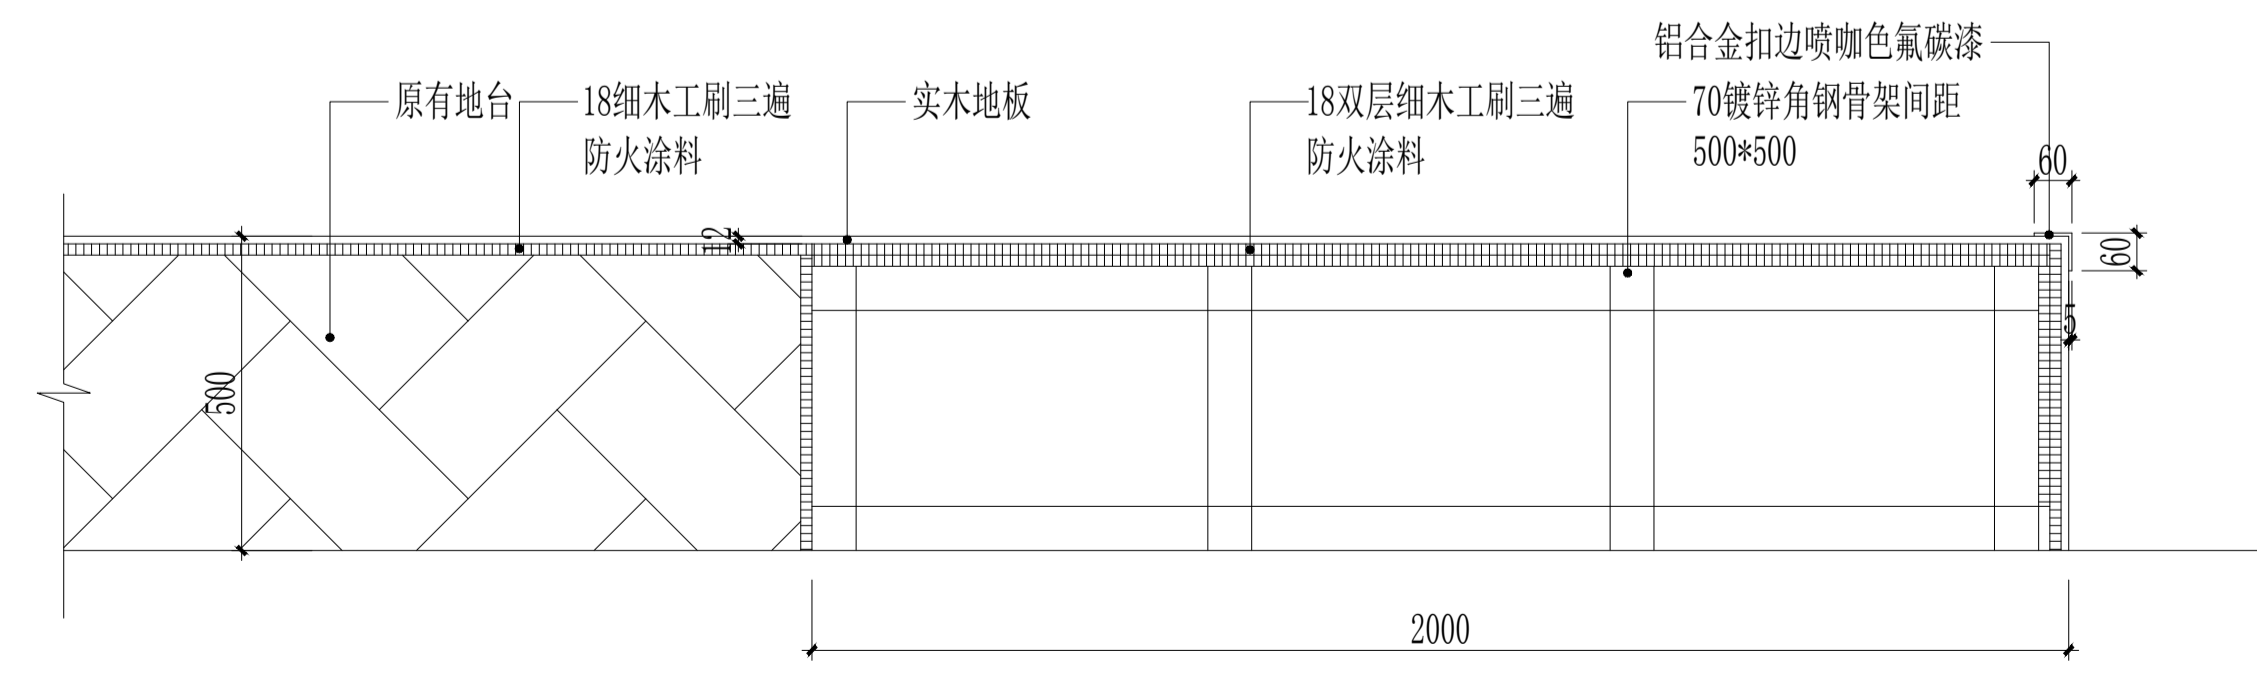

1 节点图
SCALE: 1:16

说明:

说明	NOTES
备注	NOTES
主设	PROJECT MANAGER
审核	CHECKED BY
专业负责人	DIVISION CHIEF
项目负责人	LEAD SPECIAL
设计	DESIGNED BY
制图	DRAWN BY
校对	CHECKED BY
建设单位	CLIENT
工程项目	PROJECT NAME
出版日期	2020.11.23
工程编号	
比例	多项
图号	001
图名	原始平面拆除 平面布置图、节点图