



设备	电气
建筑	装饰
会	结

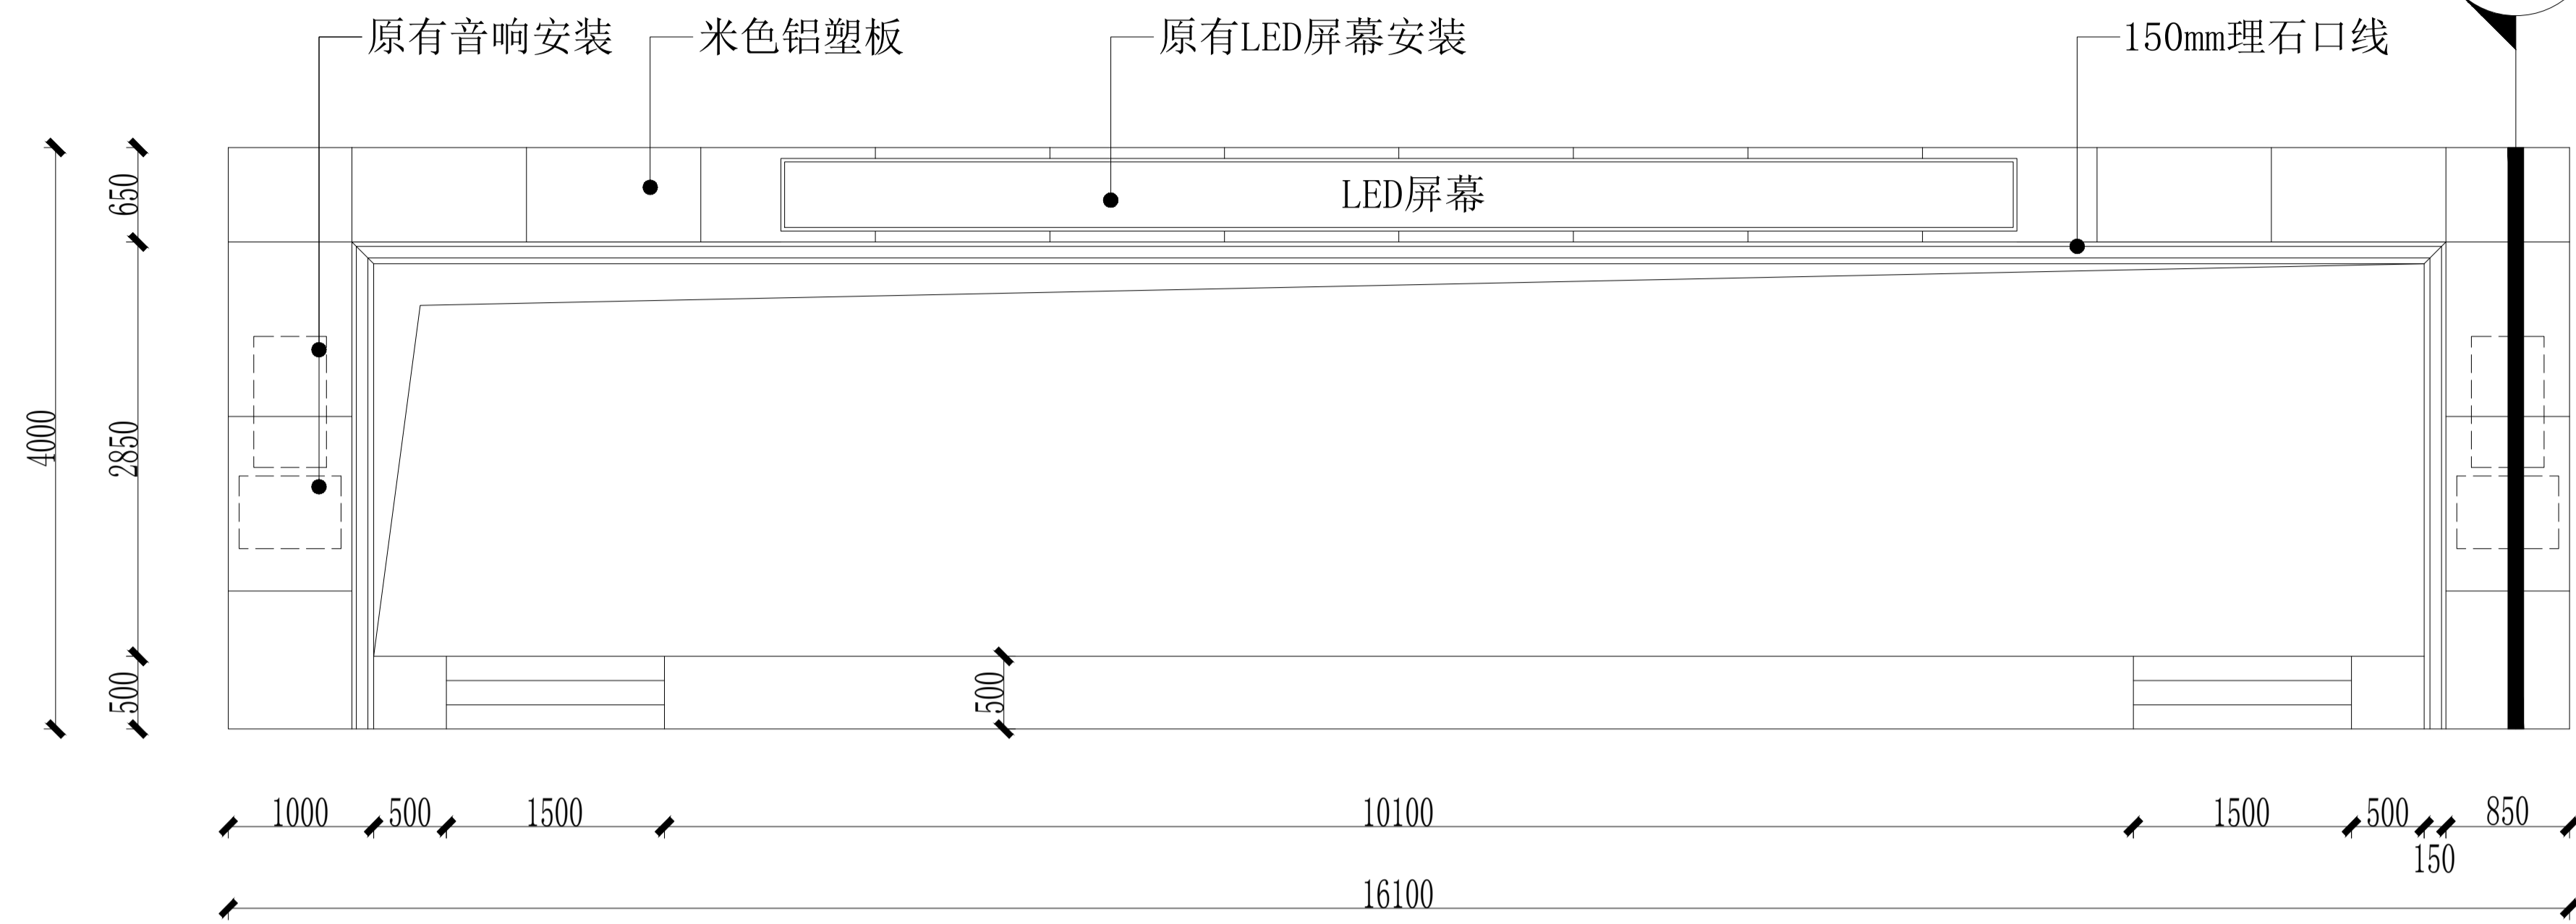


3
Y-000

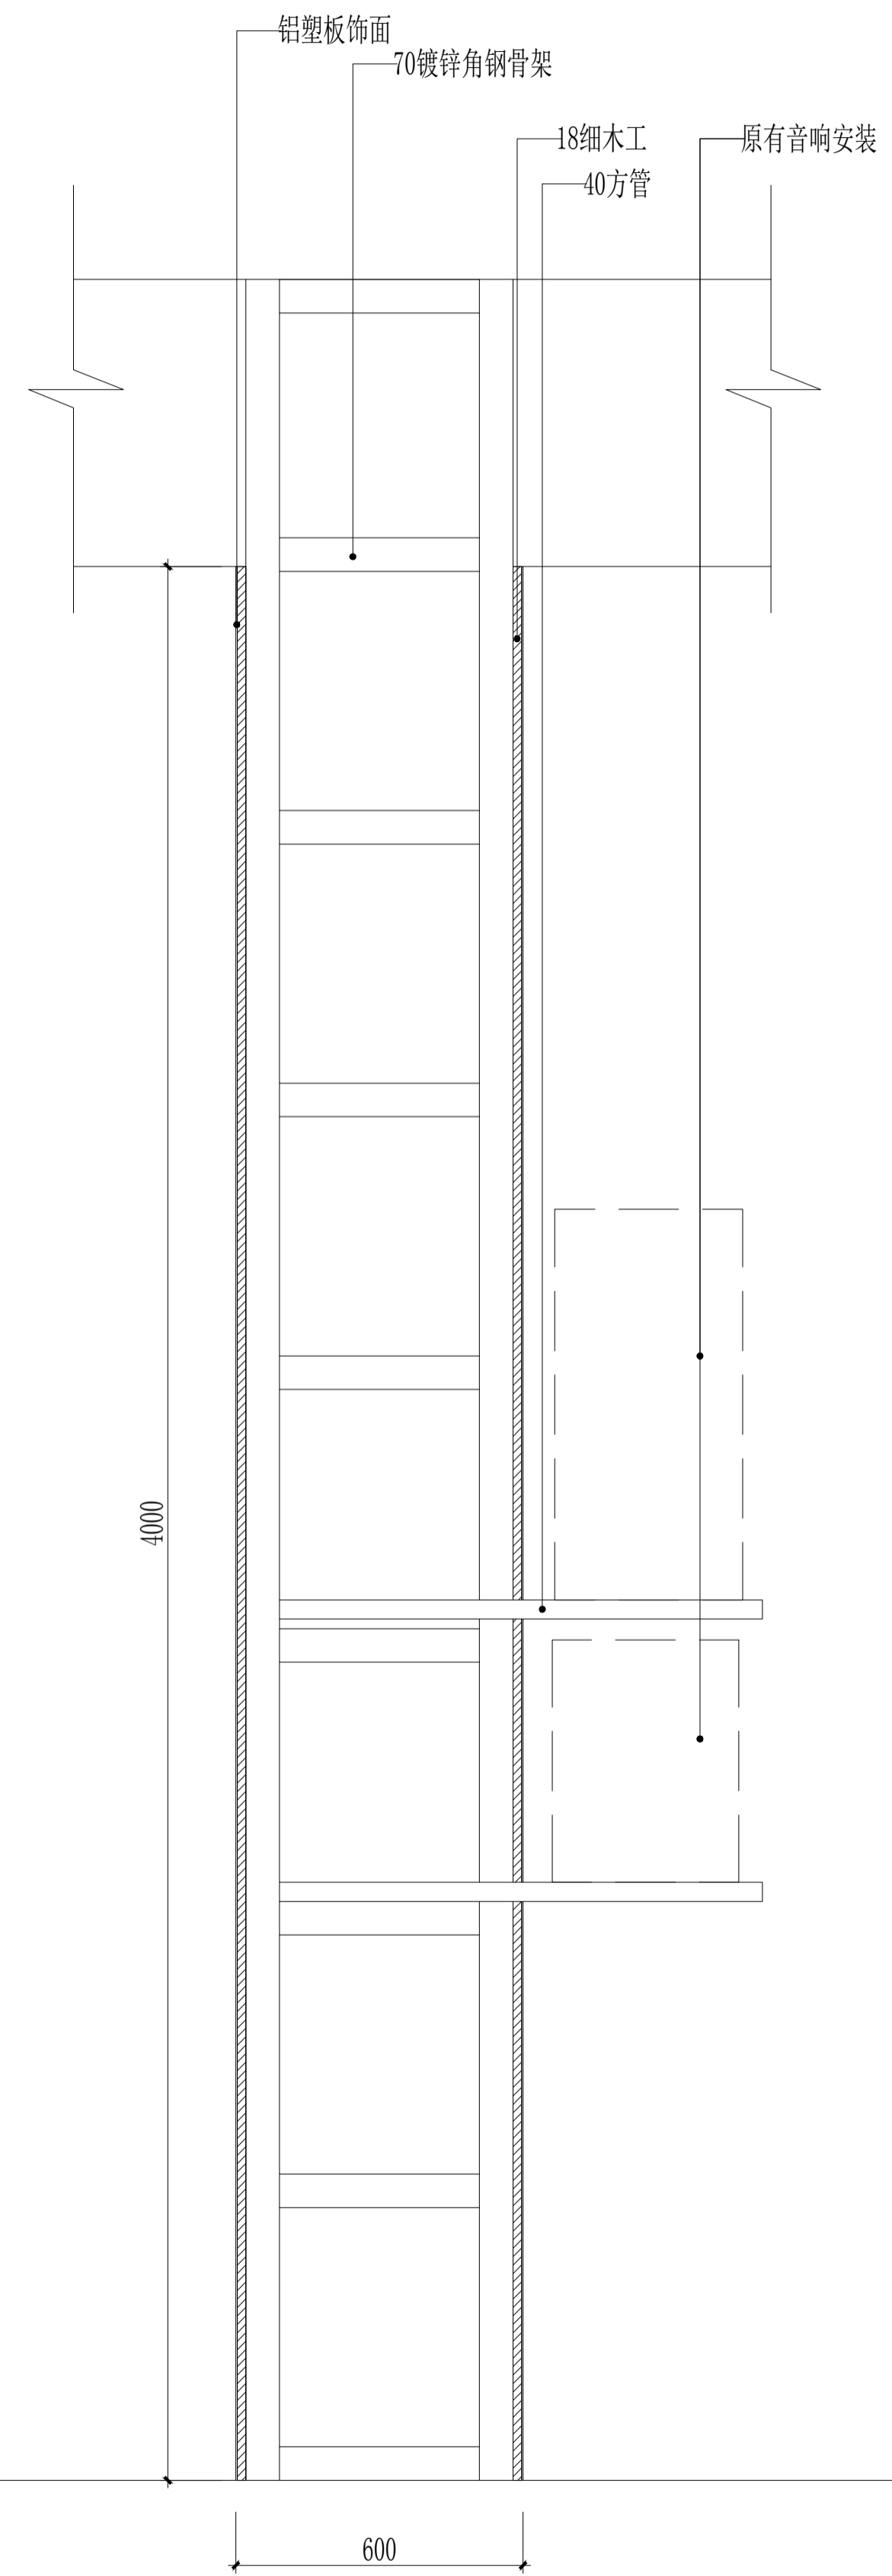

A 立面图
SCALE: 1:50

说明:

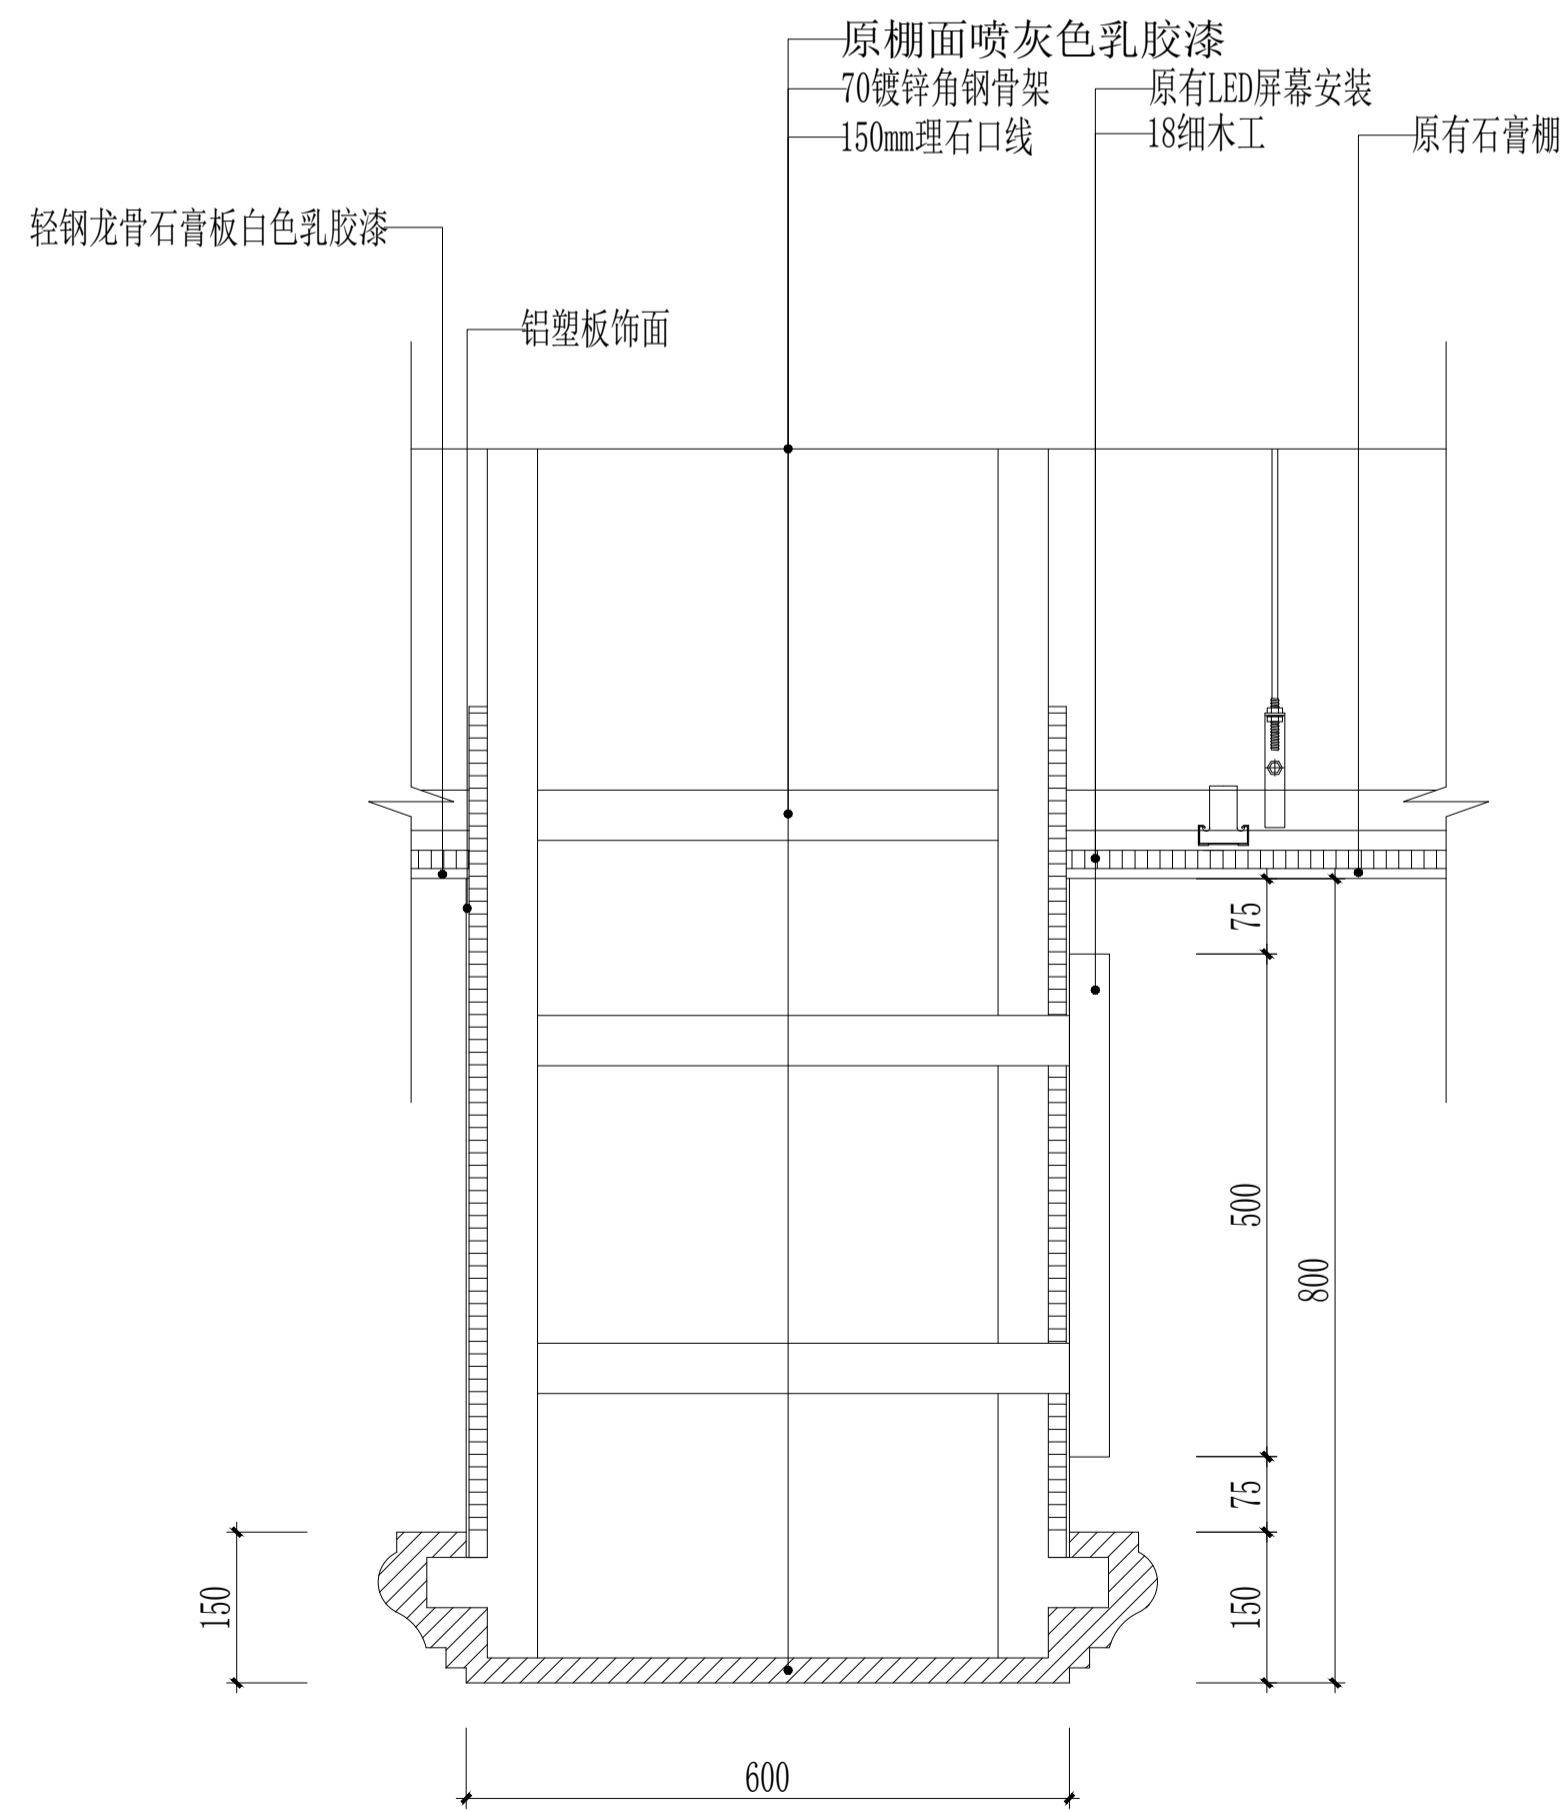

2 节点图
SCALE: 1:10

说明:

3 节点图
SCALE: 1:16

说明:

说明 NOTES		
备注 NOTES		
主 设 PROJECT MANAGER		
审 核 CHECKED BY		
专业负责人 DIVISION CHIEF		
项目负责人 LEAD SPECIAL		
设 计 DESIGNED BY		
制 图 DRAWN BY		
校 对 CHECKED BY		
建设单位 CLIENT		
工程项目 PROJECT NAME		
出图日期 ISSUE DATE	2020. 11. 23	
工程编号 ENGINEERING NO.		
比 例 SCALE	多项	
图 号 DRAWING NO.	003	
图 名 DRAWING NAME		