北

南

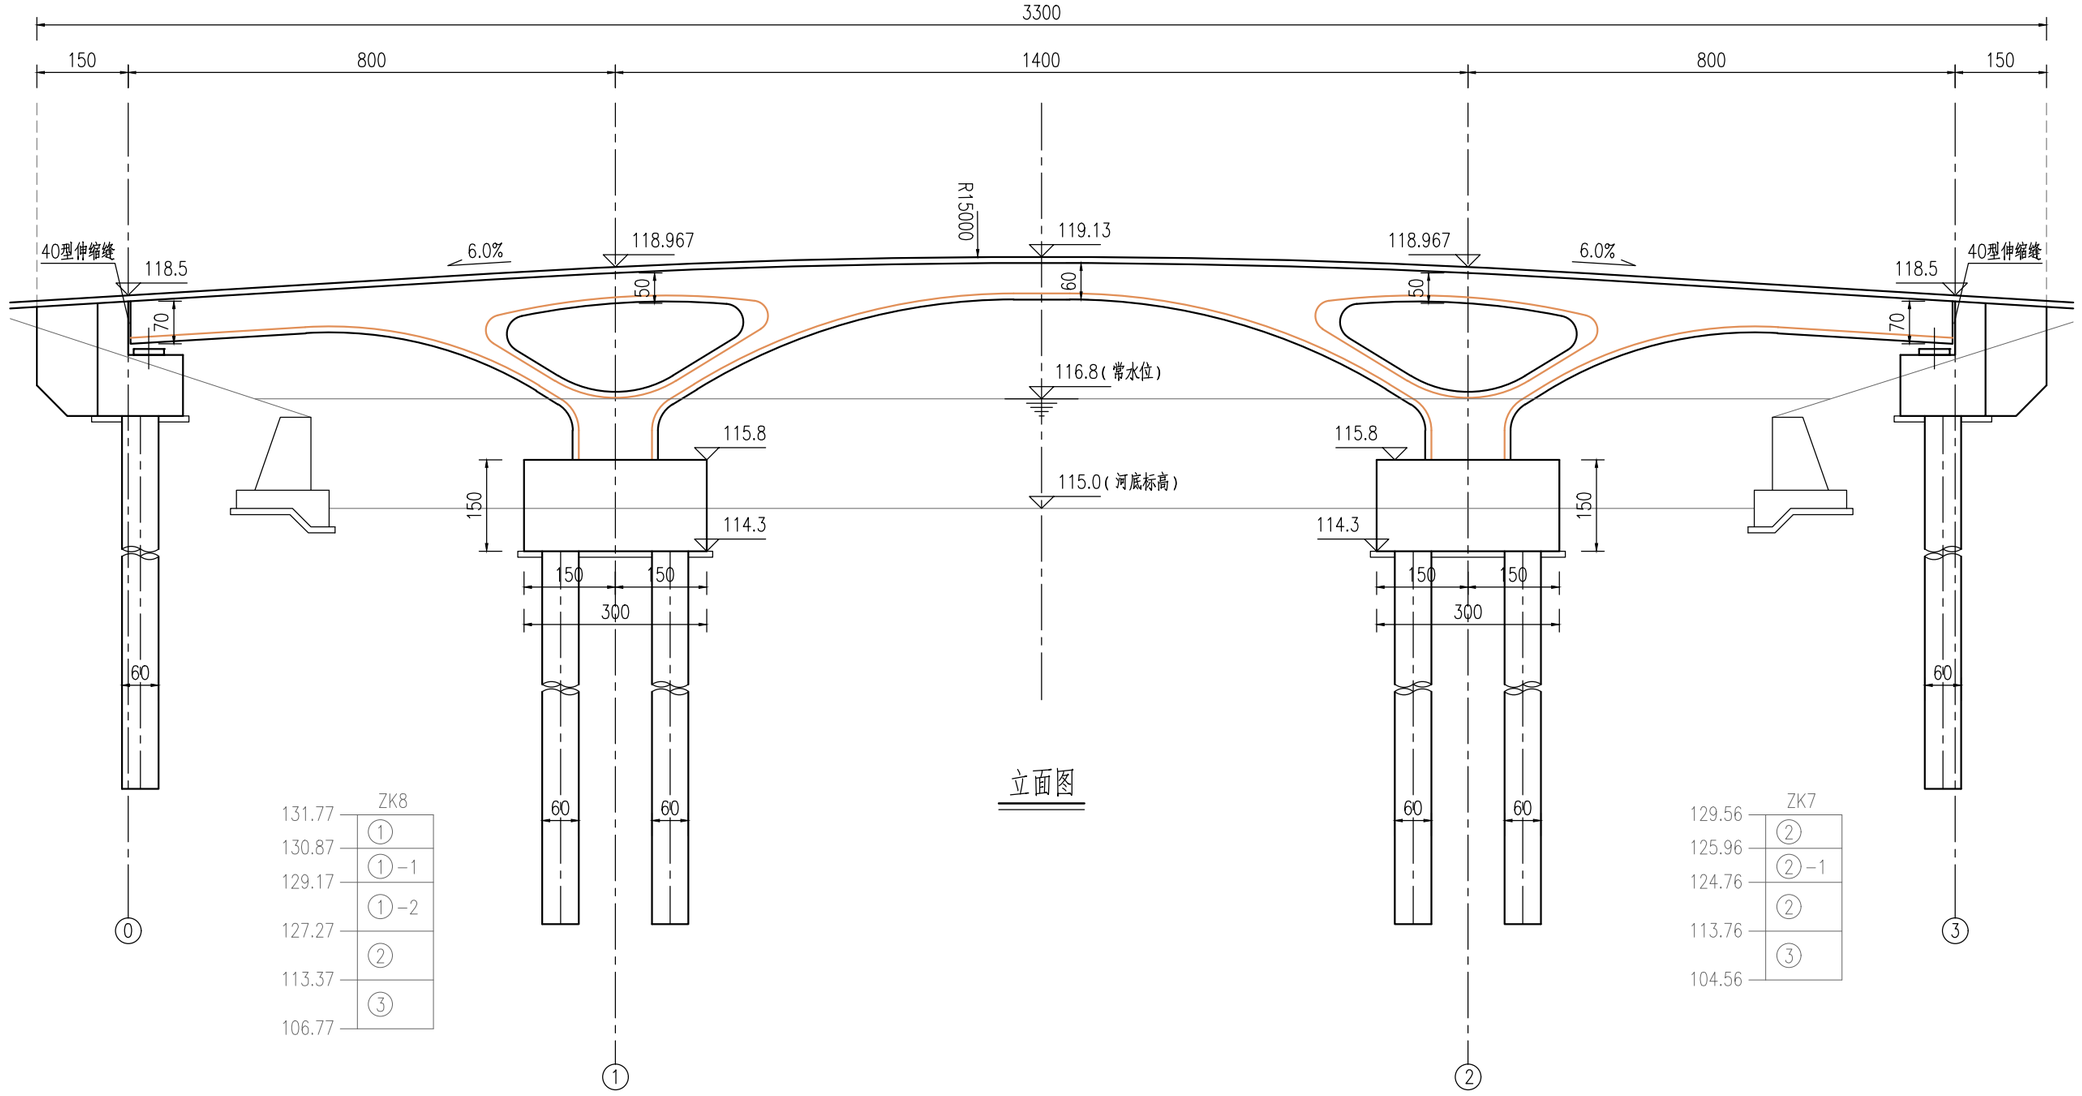

立面图

1	人工填土	1-2	粉质黏土
2	细砂	3	粗砂

说明：

1、本图尺寸除标高以米计外，余均以厘米计。

2、本图比例1：100。

3、荷载标准：人群荷载按《城市桥梁设计规范》（CJJ 11-2011）（2019年版）取值。

4、上部结构采用(8+14+8)m钢筋混凝土连续刚构桥，梁宽2.5m，跨中梁高0.6m，边跨支点处梁高0.7m。

5、下部结构桥墩采用实体墩,桥台采用轻型桥台，墩台基础采用PHC600AB预制桩，桩长15m。

会签		
建筑	结构	
给排水	电气	
暖通	弱电	
动力	煤气	

	实名	签名
项目负责人		
专业负责人		
设计人		

注册（执业）章

预留章

出图章 未盖出图专用章本图无效

审图章

竣工章

备注

设计单位

浙江大学建筑设计研究院有限公司
Zhejiang University Architectural Design & Research Institute Co.,Ltd.

规划甲级 NO:自资规甲字[2013]0078
建筑/市政/园林甲级 NO:A133000647
勘察甲级 NO:B133000647
文保甲级 NO:0601SJ0017

营造和谐 放眼国际 产学研创 高精专强

中国 杭州 天目山路148号 Tel:0571-85891018 www.zuadr.com

建设单位

工程名称	
工程编号	
子项名称	
子项编号	

	实名	签名	日期
审定			
审核			
校对			
设计总负责人			
工程负责人			
专业负责人			
设计			
绘图			

图纸名称	4号桥 总体布置图（一）		
图号	市桥初-04-03	修改版次	1

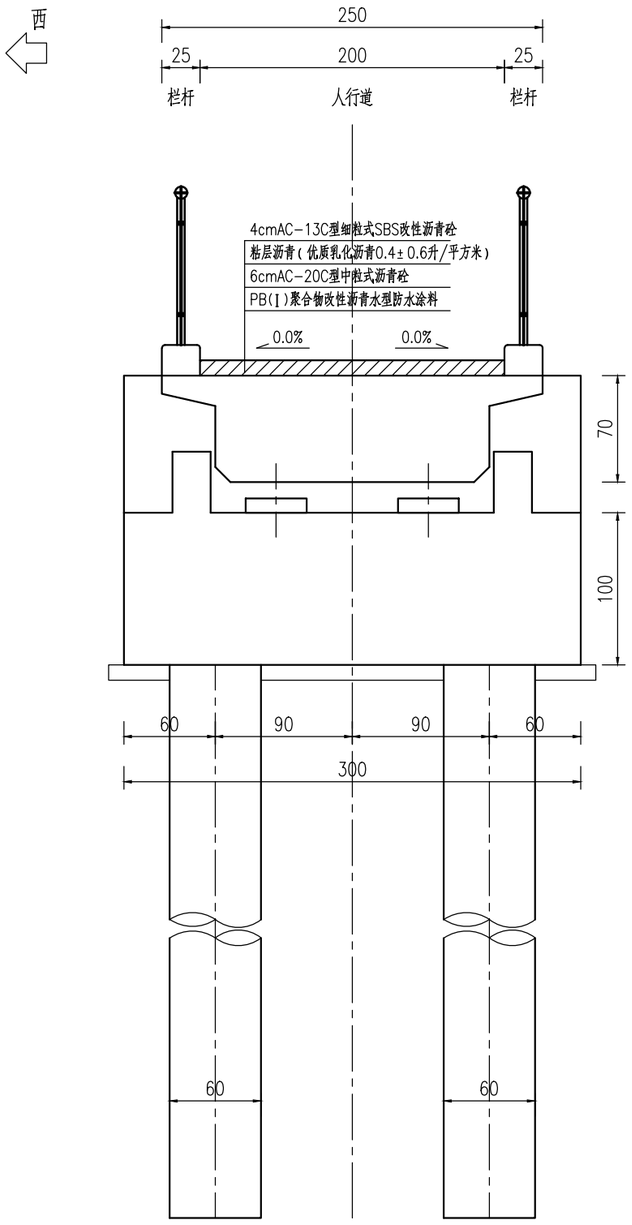

桥台横断面图

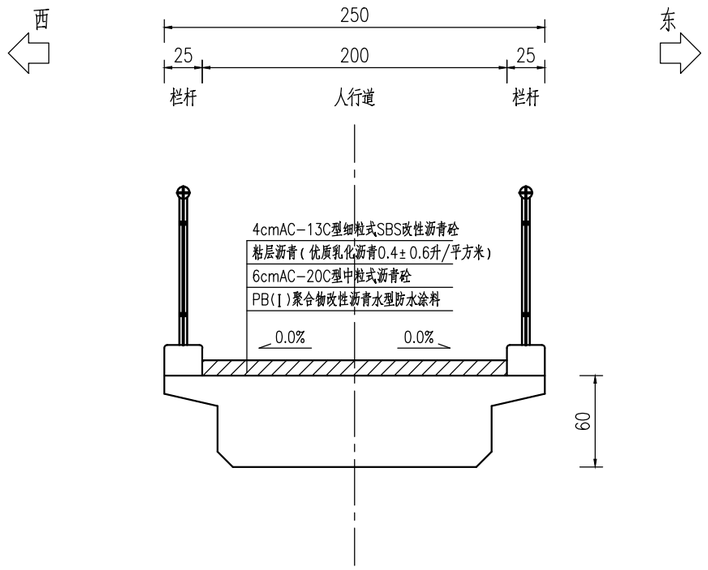

跨中横断面图

说明:

1、本图尺寸均以厘米计。

2、本图比例1:40。

会签	
建筑	
结构	
给排水	
电气	
暖通	
弱电	
动力	
煤气	

	实名	签名
项目负责人		
专业负责人		
设计人		

注册(执业)章

预留章

出图章 未盖出图专用章本图无效

审图章

竣工章

备注

设计单位

浙江大学建筑设计研究院有限公司

规划甲级 NO:自资规甲字[2013]0078

建筑/市政/园林甲级 NO:A133000647

勘察甲级 NO:B133000647

文保甲级 NO:0601SJ0017

营造和谐 放眼国际 产学研创 高精专强

中国 杭州 天目山路148号 Tel:0571-85891018 www.zuadr.com

建设单位

工程名称	
工程编号	
子项名称	
子项编号	

	实名	签名	日期
审定			
审核			
校对			
设计总负责人			
工程负责人			
专业负责人			
设计			
绘图			

图纸名称	4号桥 总体布置图(三)
图号	市桥初-04-05
修改版次	1