


03/视频监控系统

现场已有全景摄像机


新增三台球型摄像机（防爆型）

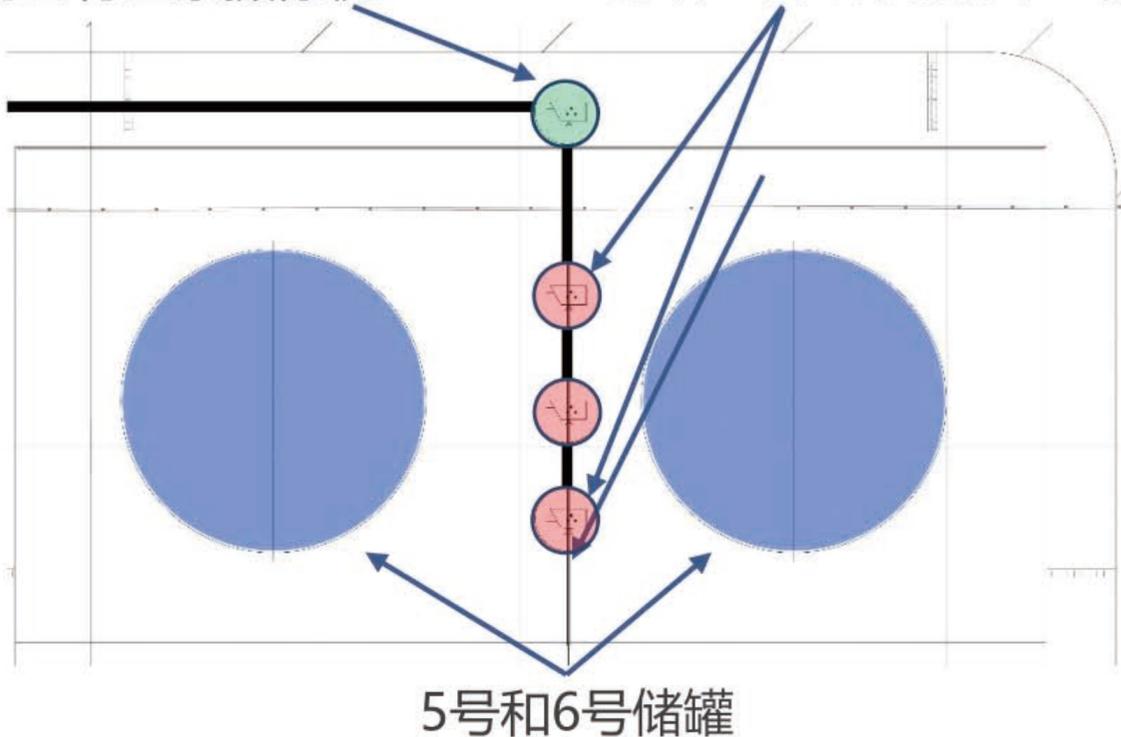

室外储罐区监控位置示意图

本项目中5号和6号储罐当前已设置有一台全景摄像机，本次在储罐区液位仪表处增加设置两台球型摄像机，在操作平台处增加设置一台球型摄像机，在机柜间、控制室内分别设置两台半球摄像机（对角设置），在监管业务用房区域入口处设置1台半球摄像机。以上摄像机信号均上传至机柜间内硬盘录像机进行存储和数据上传，同时在海关设置视频存储服务器，用于视频信号接收、显示和存储。

机柜间、控制室及监管业务用房区域入口处
新增五台半球摄像机

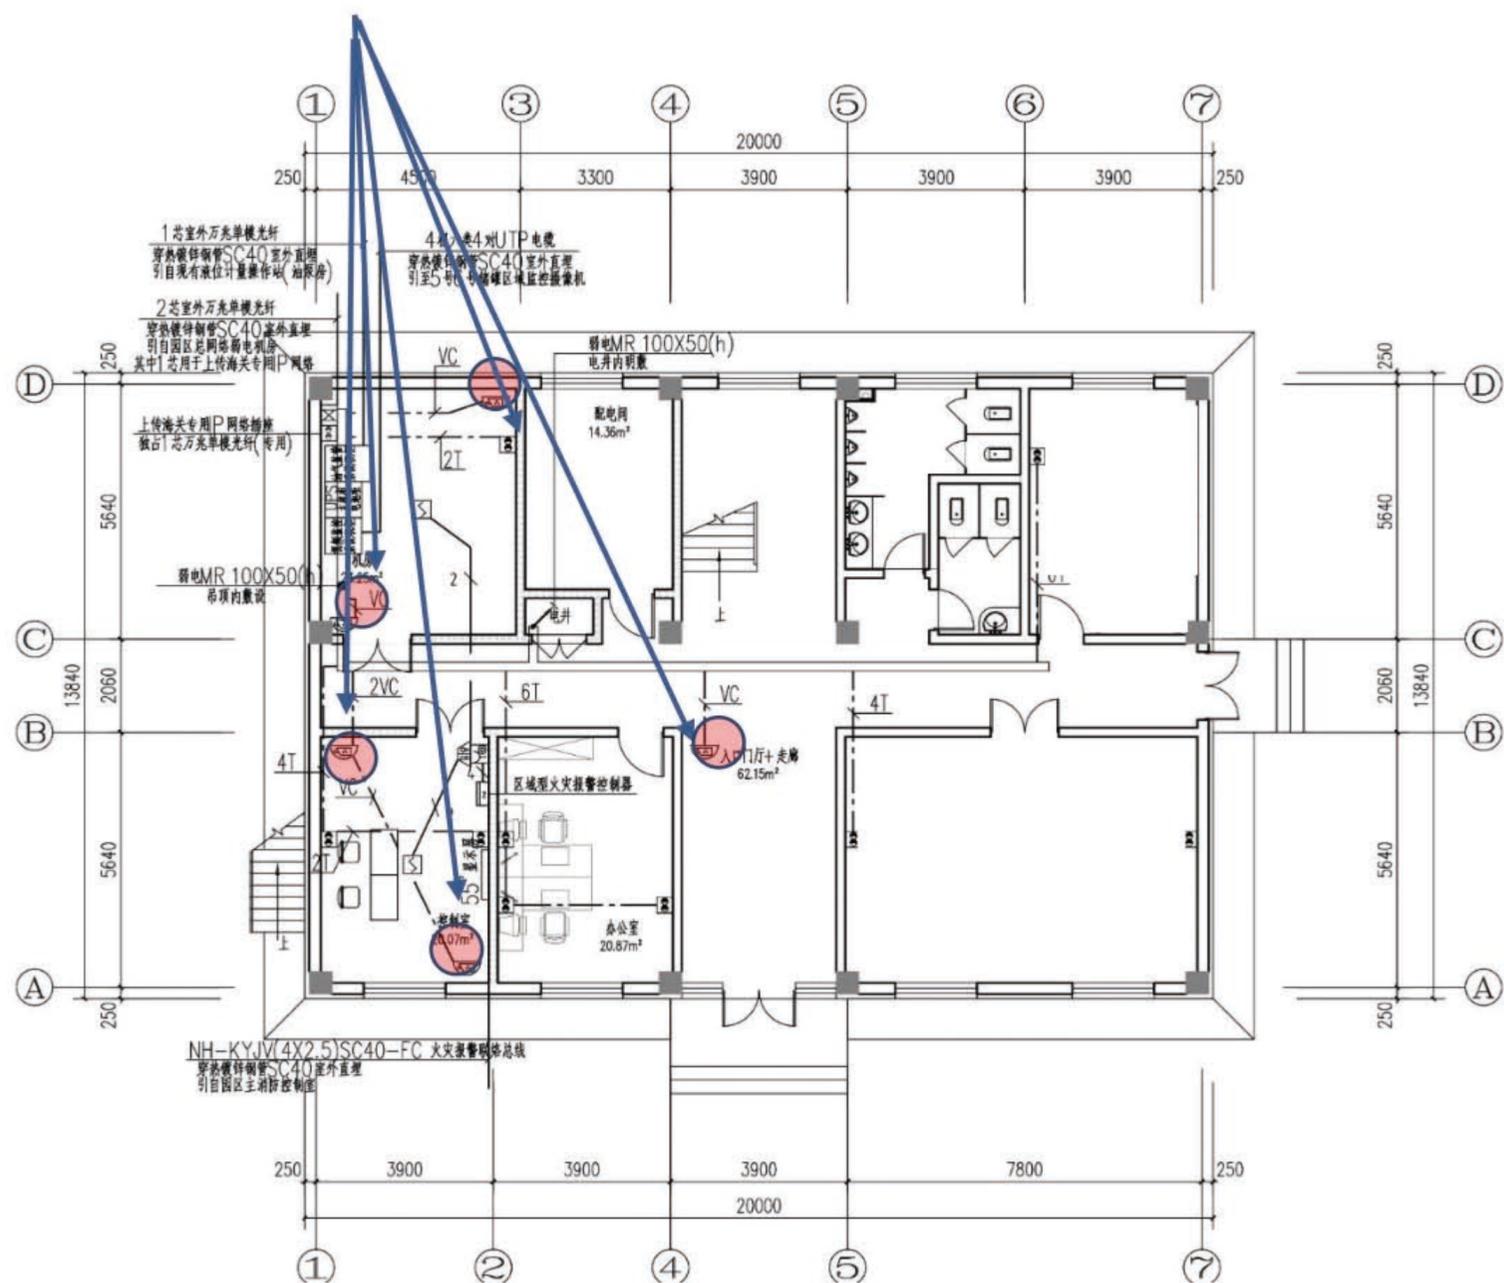

新建楼内监控位置示意图