


说明:

1. 外墙钢板厚度: 1.2mm厚镀锌钢板折弯焊接
2. 内部钢制框架: 40\*80\*1.5厚镀锌方钢焊接
3. 防腐处理: 静电喷涂200℃高温烤漆
4. 门: 钢制保温防盗门, 门板0.8厚, 框1.5厚
5. 窗户: 60UPVC 双玻塑钢窗
6. 棚面: 安装龙骨(40\*80\*1.5厚方管双向@600平均分布), 50mm厚聚氨酯喷涂保温层, 室内300\*300铝扣板集成吊顶(白色)
7. 墙面: 30mm厚聚氨酯喷涂+50mm厚酚醛保温板, 安装PVC扣板墙面
8. 地面: 安装龙骨(40\*80\*1.5厚方管双向@600平均分布), 30mm厚挤塑板保温, 18厚工程模板基层12厚复合地板饰面
9. 围栏扶手: 扶手为Φ60圆钢, 立柱为Φ60圆管, 横杆为Φ30圆管
10. 屋面板为1.2厚镀锌压花钢板
11. 灯具布线为BV3\*2.5, 插座布线为BV3\*4, 电暖气布线为YJV5\*6
12. 楼梯踏步龙骨为40\*80\*1.5厚方管通长分布, 18厚工程模板基层12厚复合地板饰面


防疫检查站平面图 1:30

注册工程师		注册建筑师		单位名称			建设单位		
				技术负责人			设计总负责人		
				审 定			项目设计负责人		
				审 核			专业设计负责人		
签 字		签 字		校 对			设计.制图		
							工程名称		
							图 名		
							防疫检查站平面图		
							工程编号		
							图 号		
							日 期		

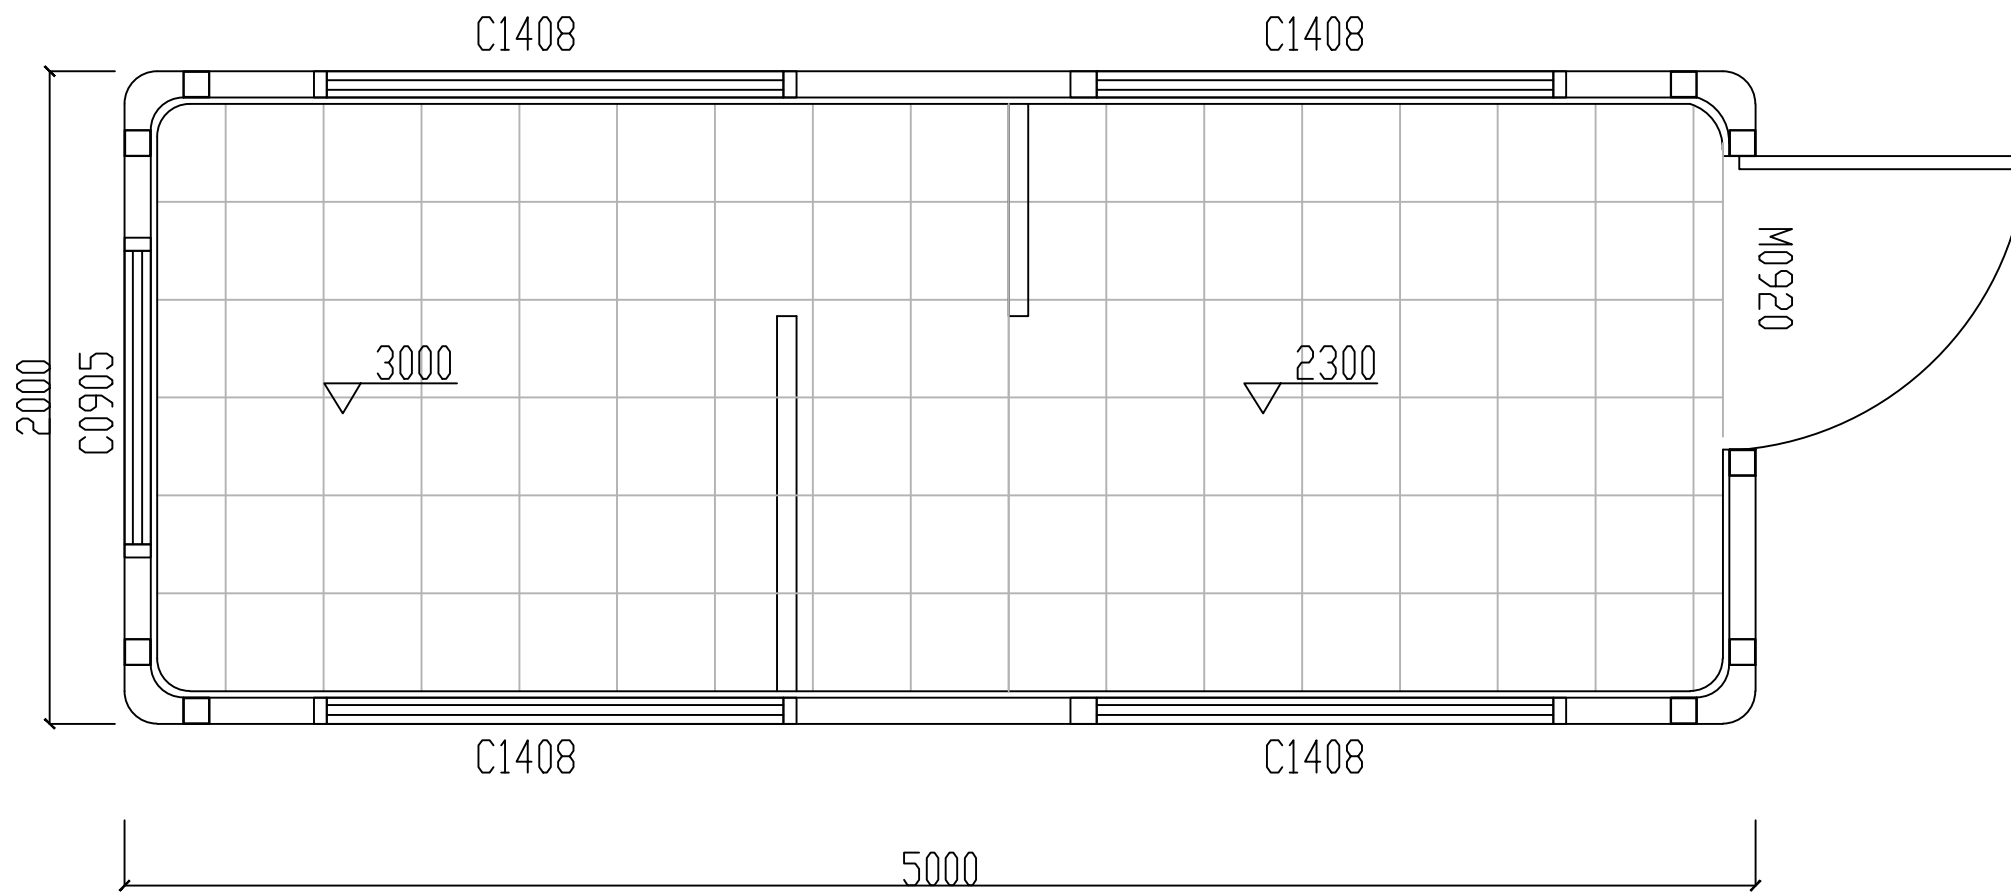


防疫检查站天棚布置图 1:30

注册工程师			注册建筑师			单位名称			建设单位		
签字			签字			技术负责人			设计总负责人		
						审 定			项目设计负责人		
						审 核			专业设计负责人		
签字			签字			校 对			设计.制图		
									工程名称		
									图 名		
									防疫检查站天棚布置图		
									工程编号		
									图 号		
									日 期		

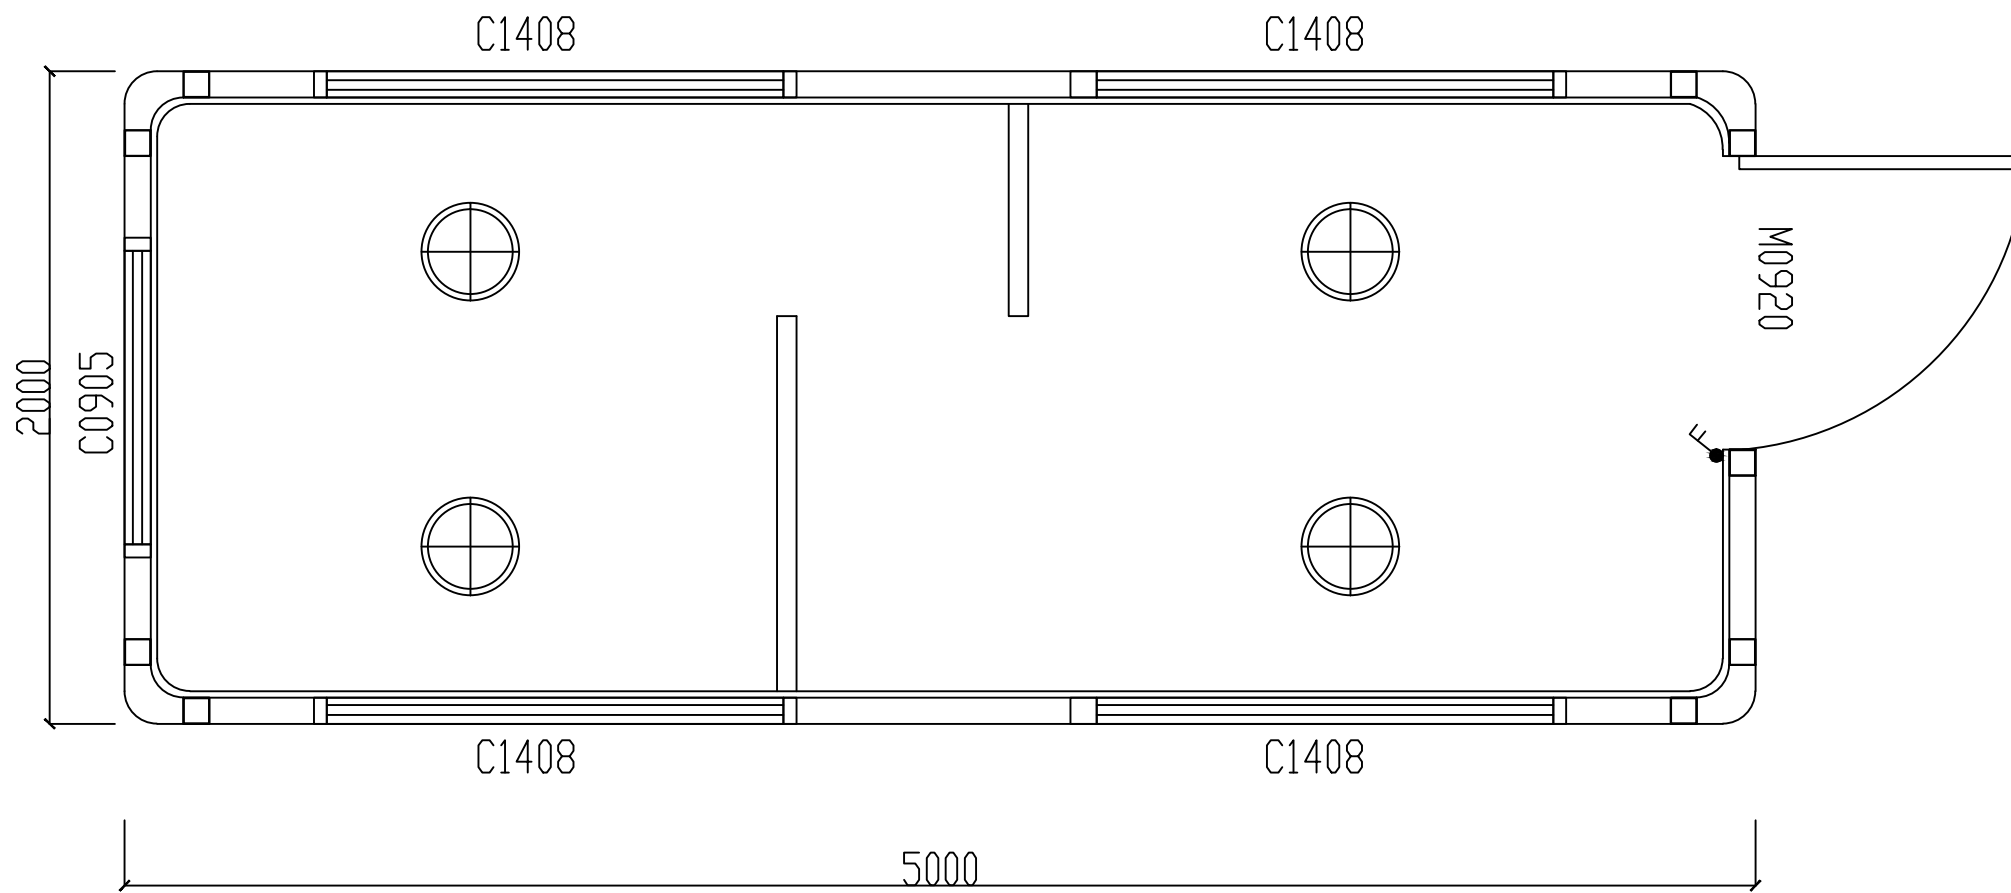


防疫检查站照明布置图 1:30

注册工程师			注册建筑师			单位名称			建设单位		
						技术负责人			设计总负责人		
						审 定			项目设计负责人		
						审 核			专业设计负责人		
签 字			签 字			校 对			设计·制图		
									工程名称		
									图 名		
									防疫检查站照明布置图		
									工程编号		
									图 号		
									日 期		

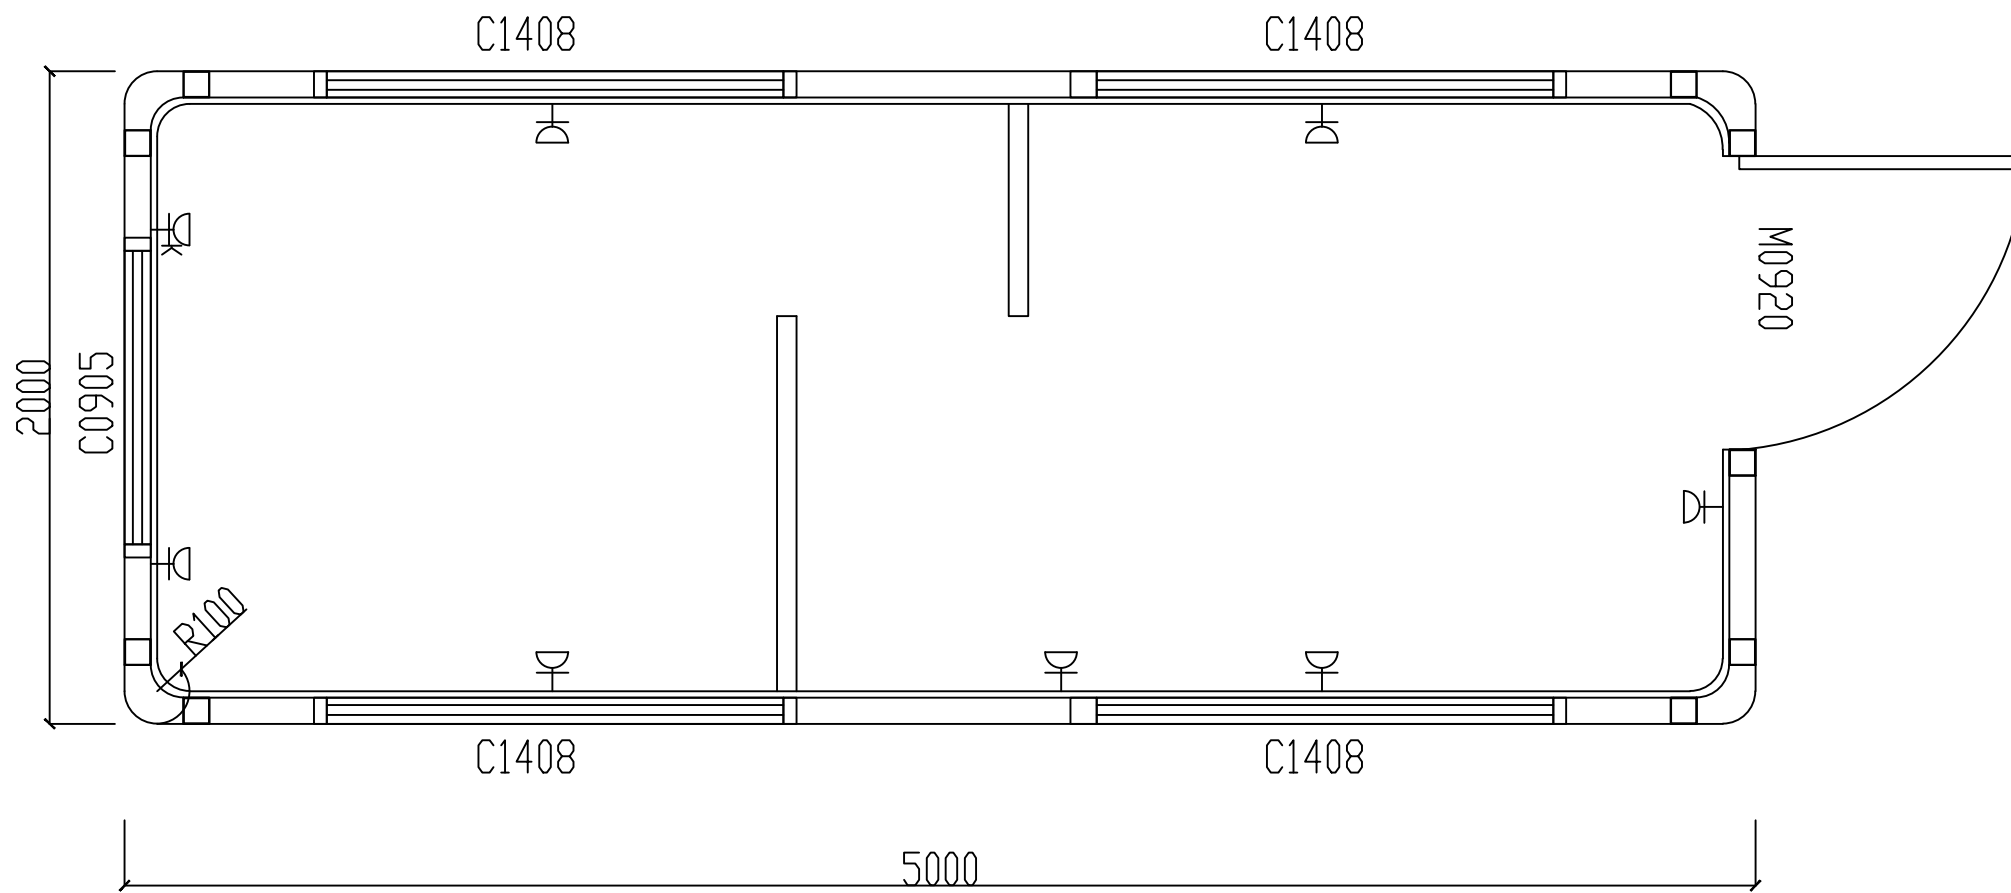


防疫检查站插座布置图 1:30

注册工程师			注册建筑师			单位名称			建设单位		
签字			签字			技术负责人			设计总负责人		
						审 定			项目设计负责人		
						审 核			专业设计负责人		
签字			签字			校 对			设计.制图		
工程名称			图 名			防疫检查站插座布置图			工程编号		
图 号			日 期								

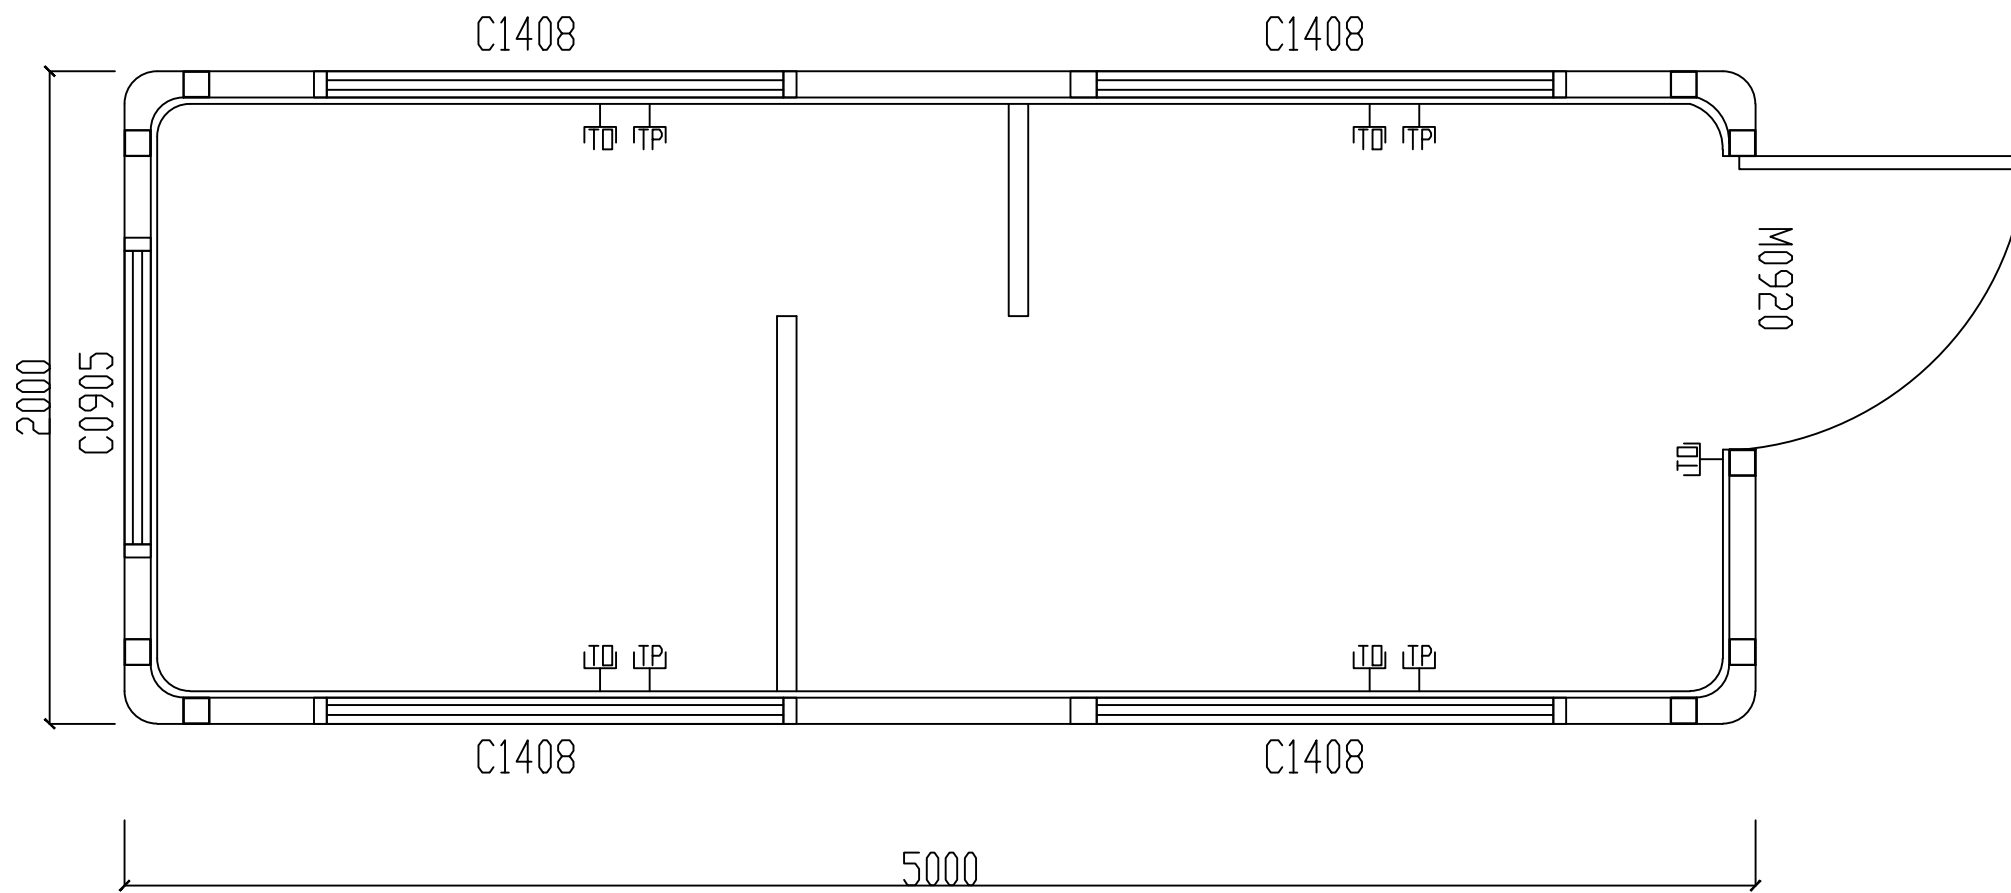


防疫检查站网络布置图 1:30

注册工程师			注册建筑师			单位名称			建设单位		
						技术负责人			设计总负责人		
						审 定			项目设计负责人		
						审 核			专业设计负责人		
签 字			签 字			校 对			设计·制图		
									工程名称		
									图 名		
									防疫检查站网络布置图		
									工程编号		
									图 号		
									日 期		

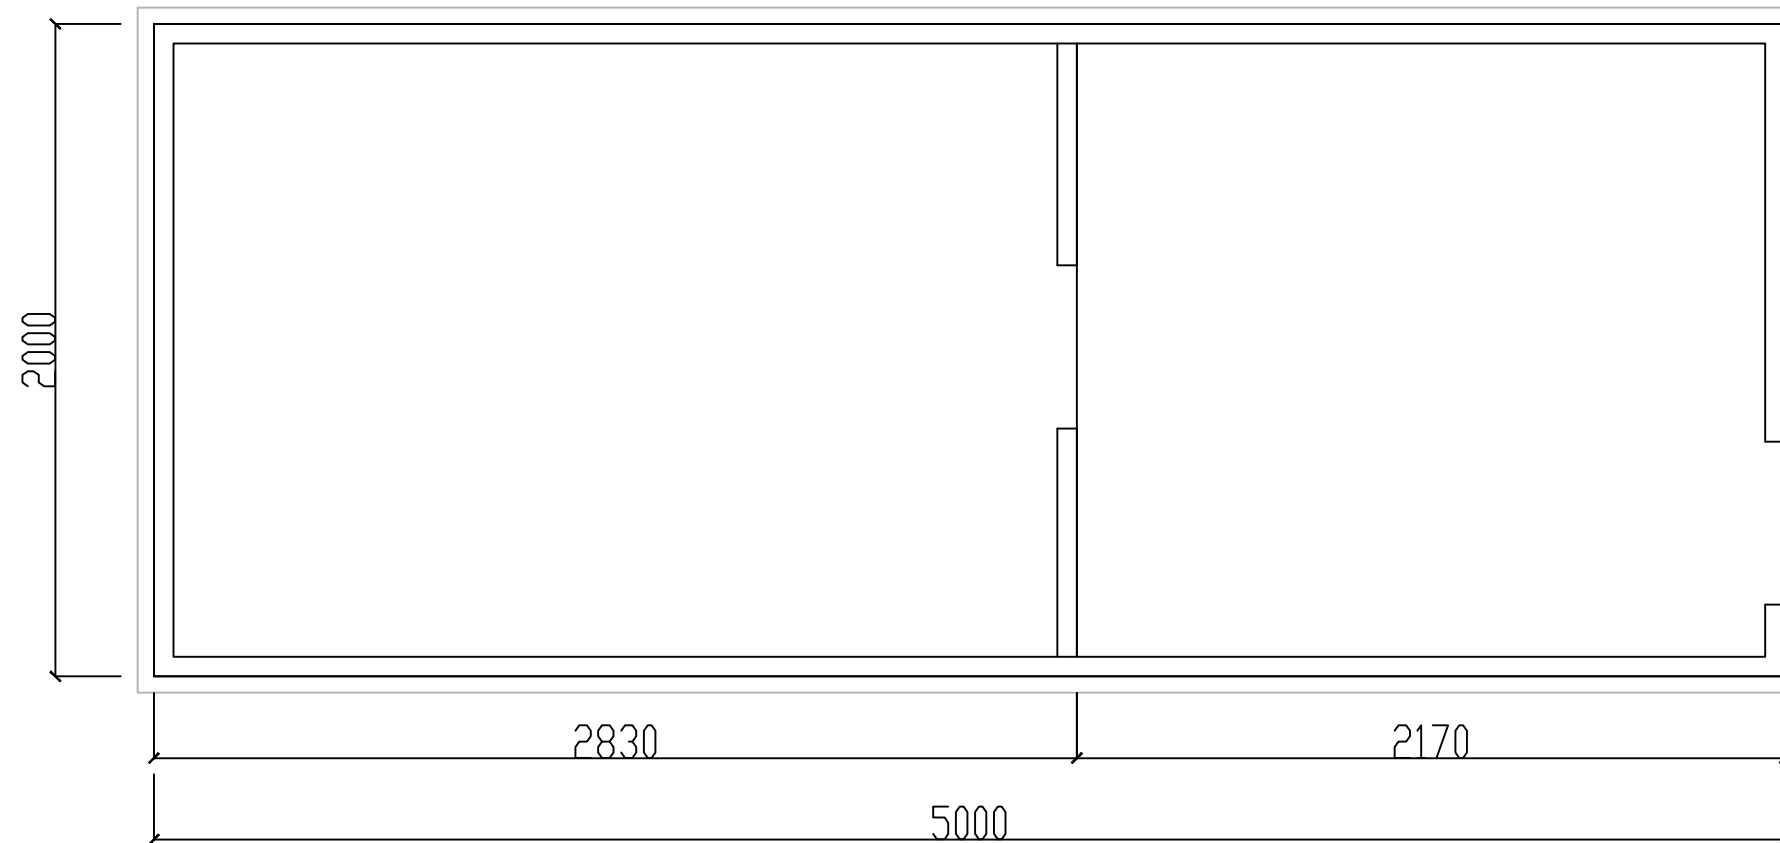


防疫检查站屋面布置图 1:30

注册工程师			注册建筑师			单位名称			建设单位					
签字			签字			技术负责人			设计总负责人					
						审 定			项目设计负责人					
						审 核			专业设计负责人					
工程名称			图 名			防疫检查站屋面布置图								
工程编号			图 号			日 期								
设计.制图			校 对			工程编号			图 号			日 期		

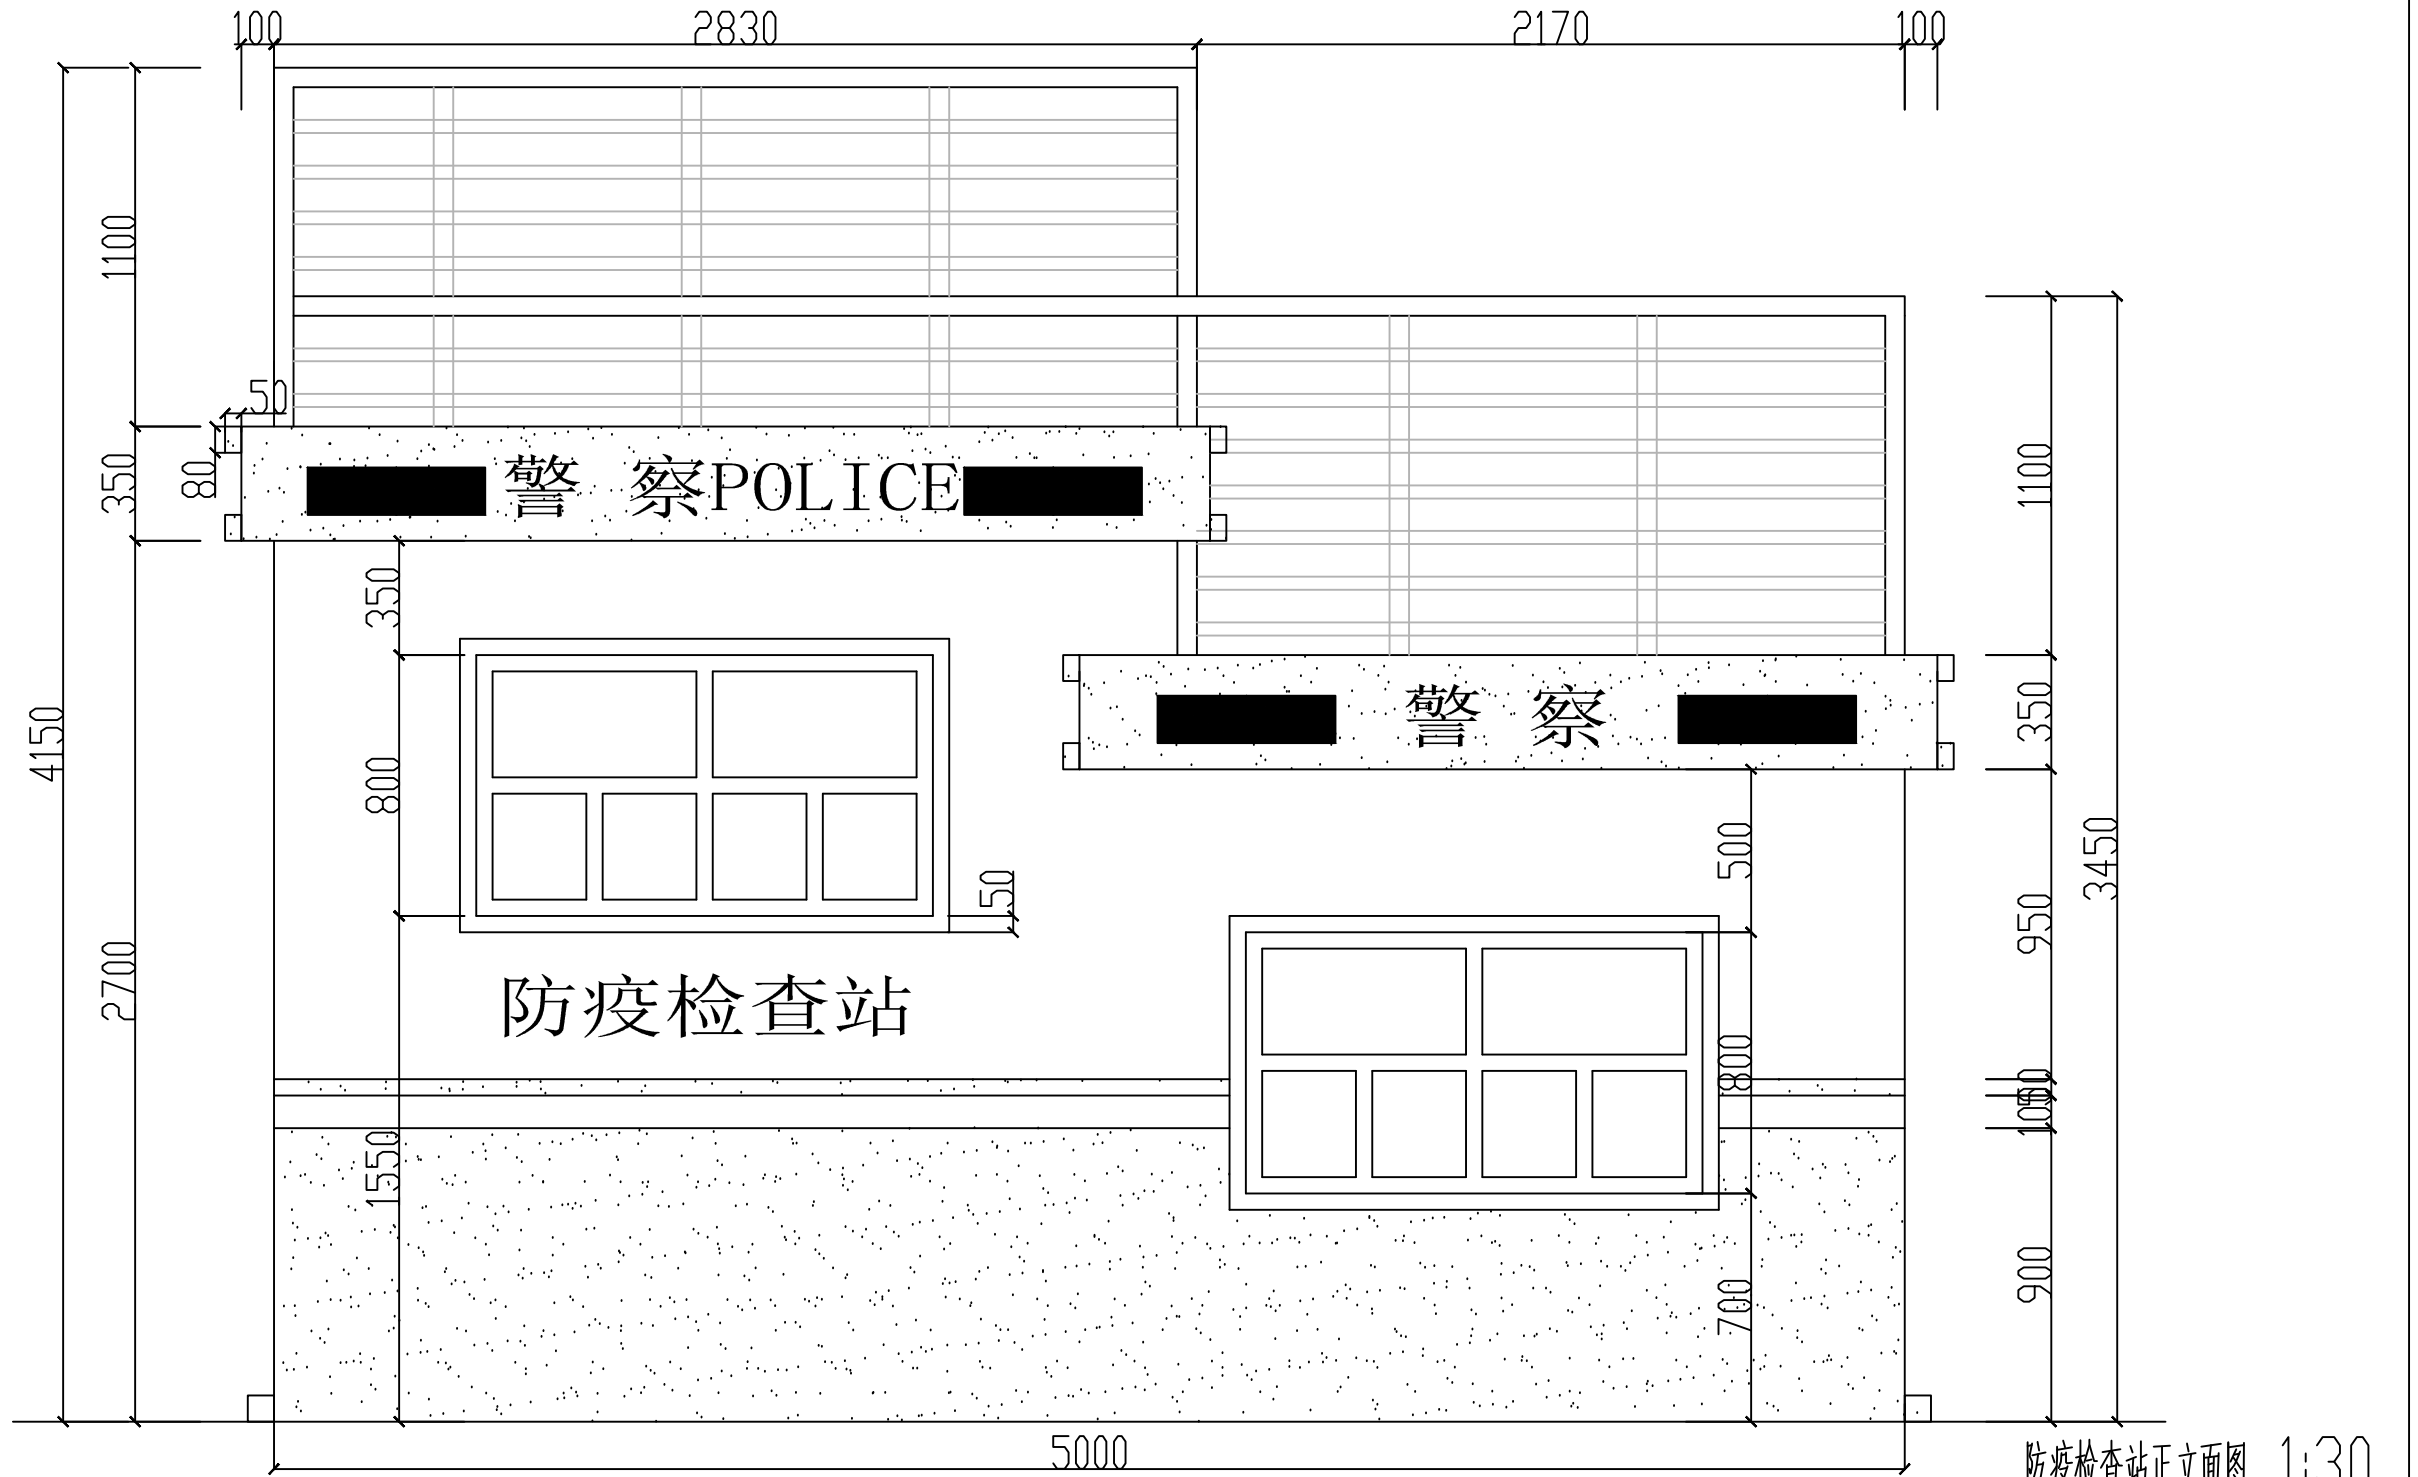

防疫检查站正立面图 1:30



注册工程师			注册建筑师			单位名称			建设单位		
签字			签字			技术负责人			设计总负责人		
						审 定			项目设计负责人		
						审 核			专业设计负责人		
签字			签字			校 对			设计.制图		
工程名称			图 名			防疫检查站正立面图			工程编号		
图 号			日 期								

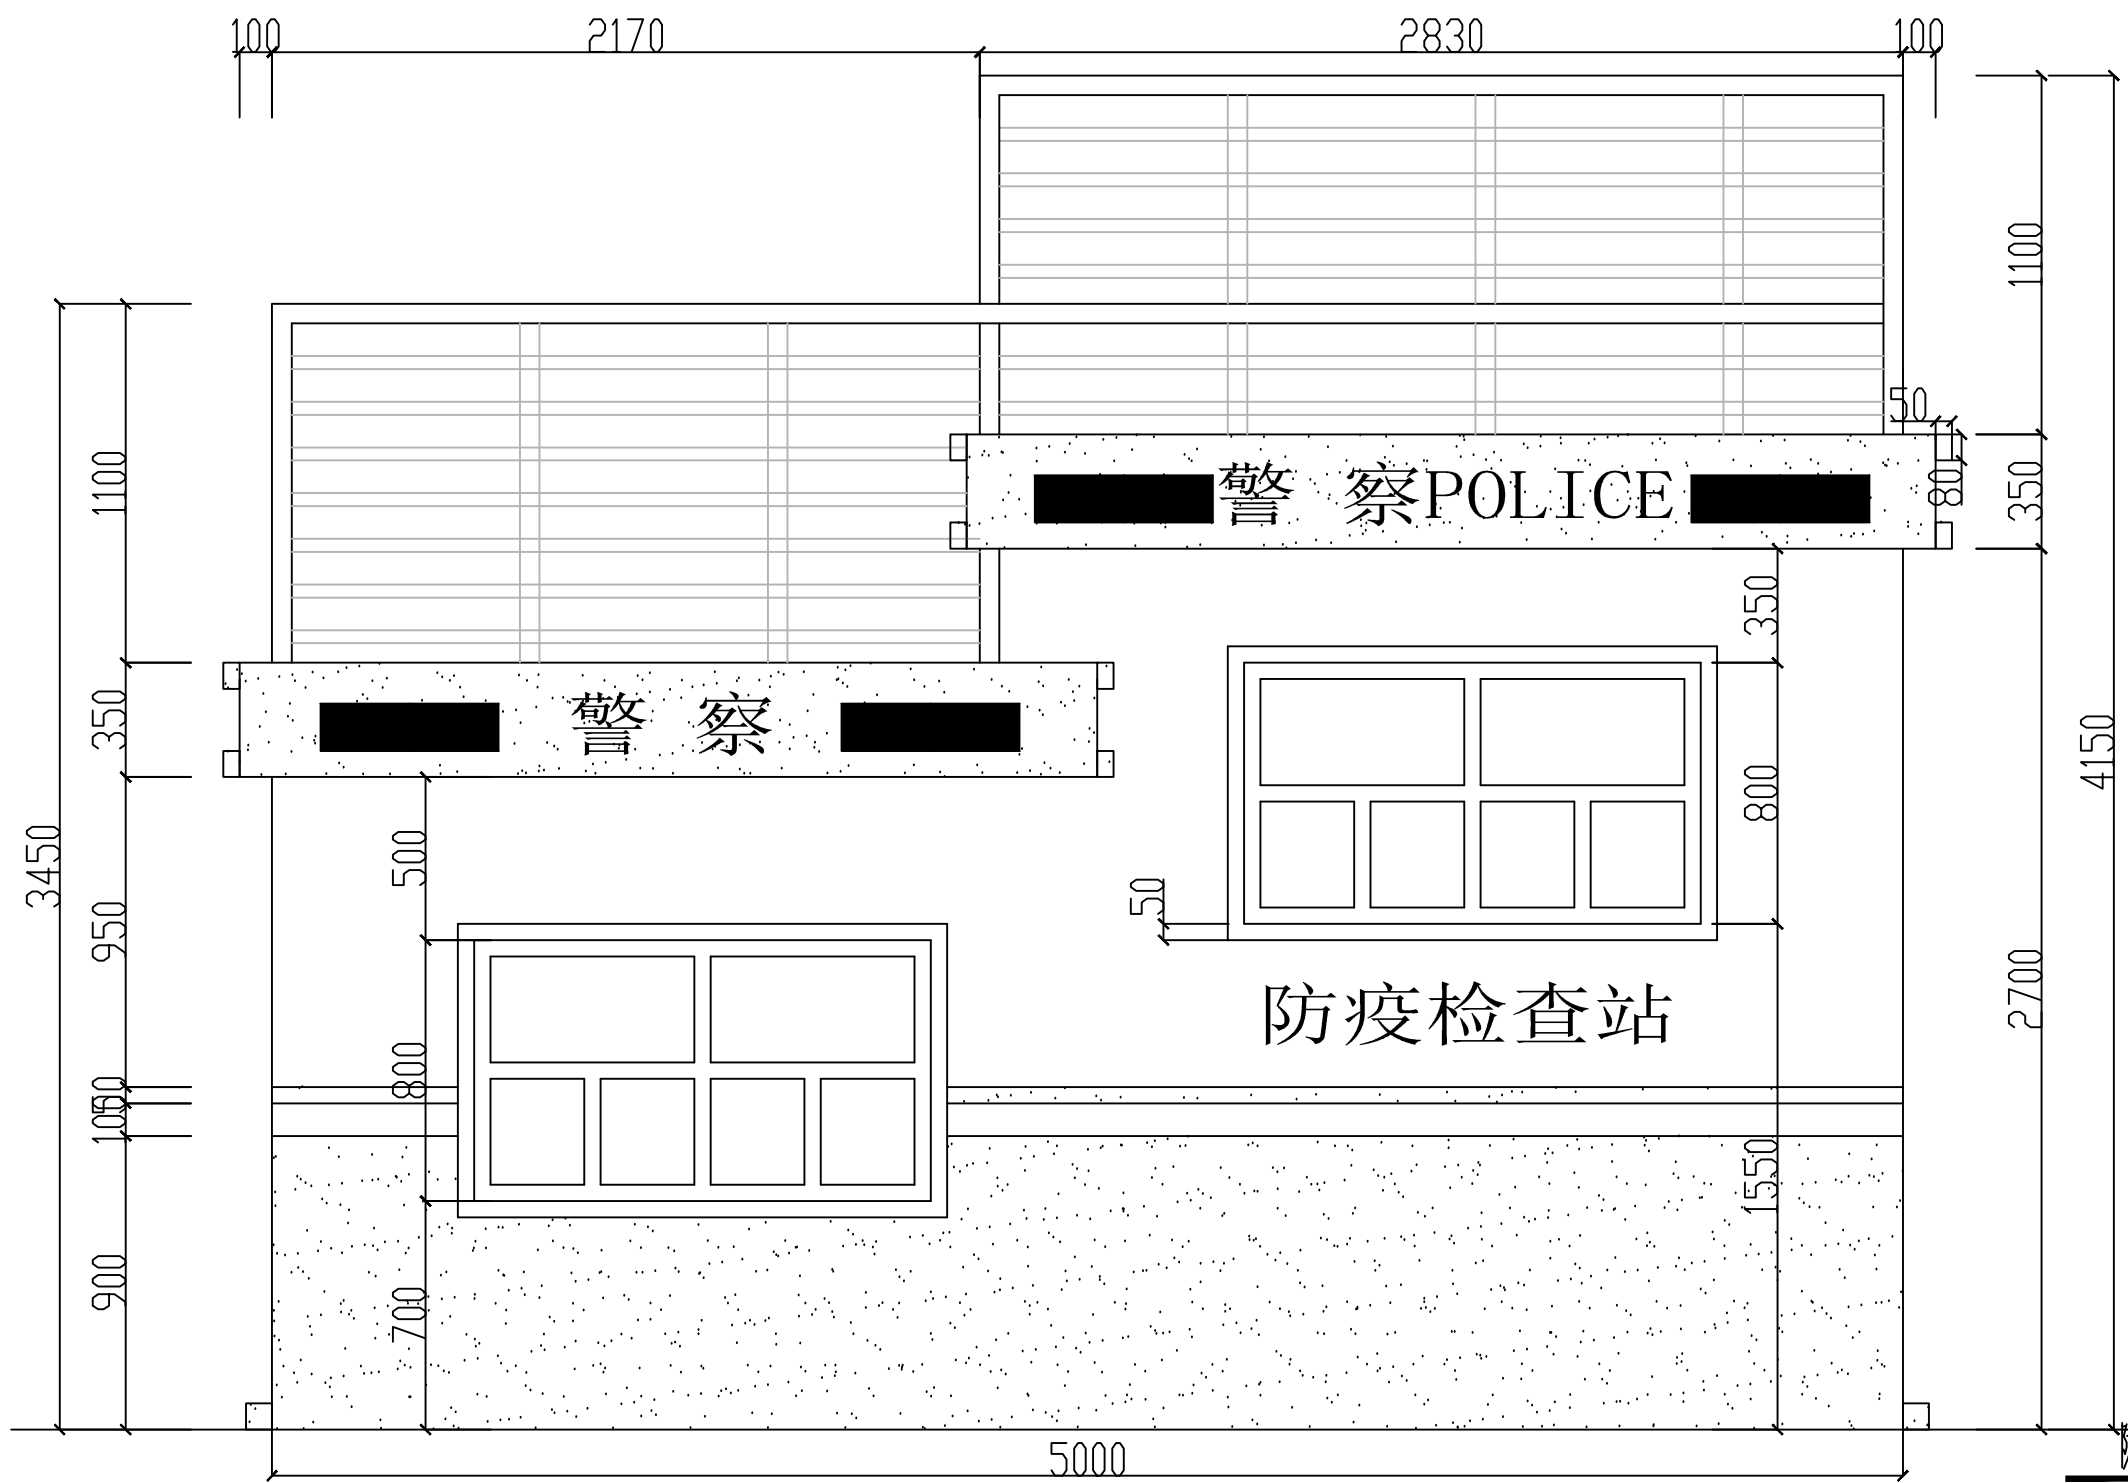

防疫检查站背立面图 1:30

注册工程师			注册建筑师			单位名称			建设单位		
签字			签字			技术负责人			设计总负责人		
						审 定			项目设计负责人		
						审 核			专业设计负责人		
校 对			设计.制图			工程名称			图 名		
工程编号			图 号			日 期			防疫检查站背立面图		



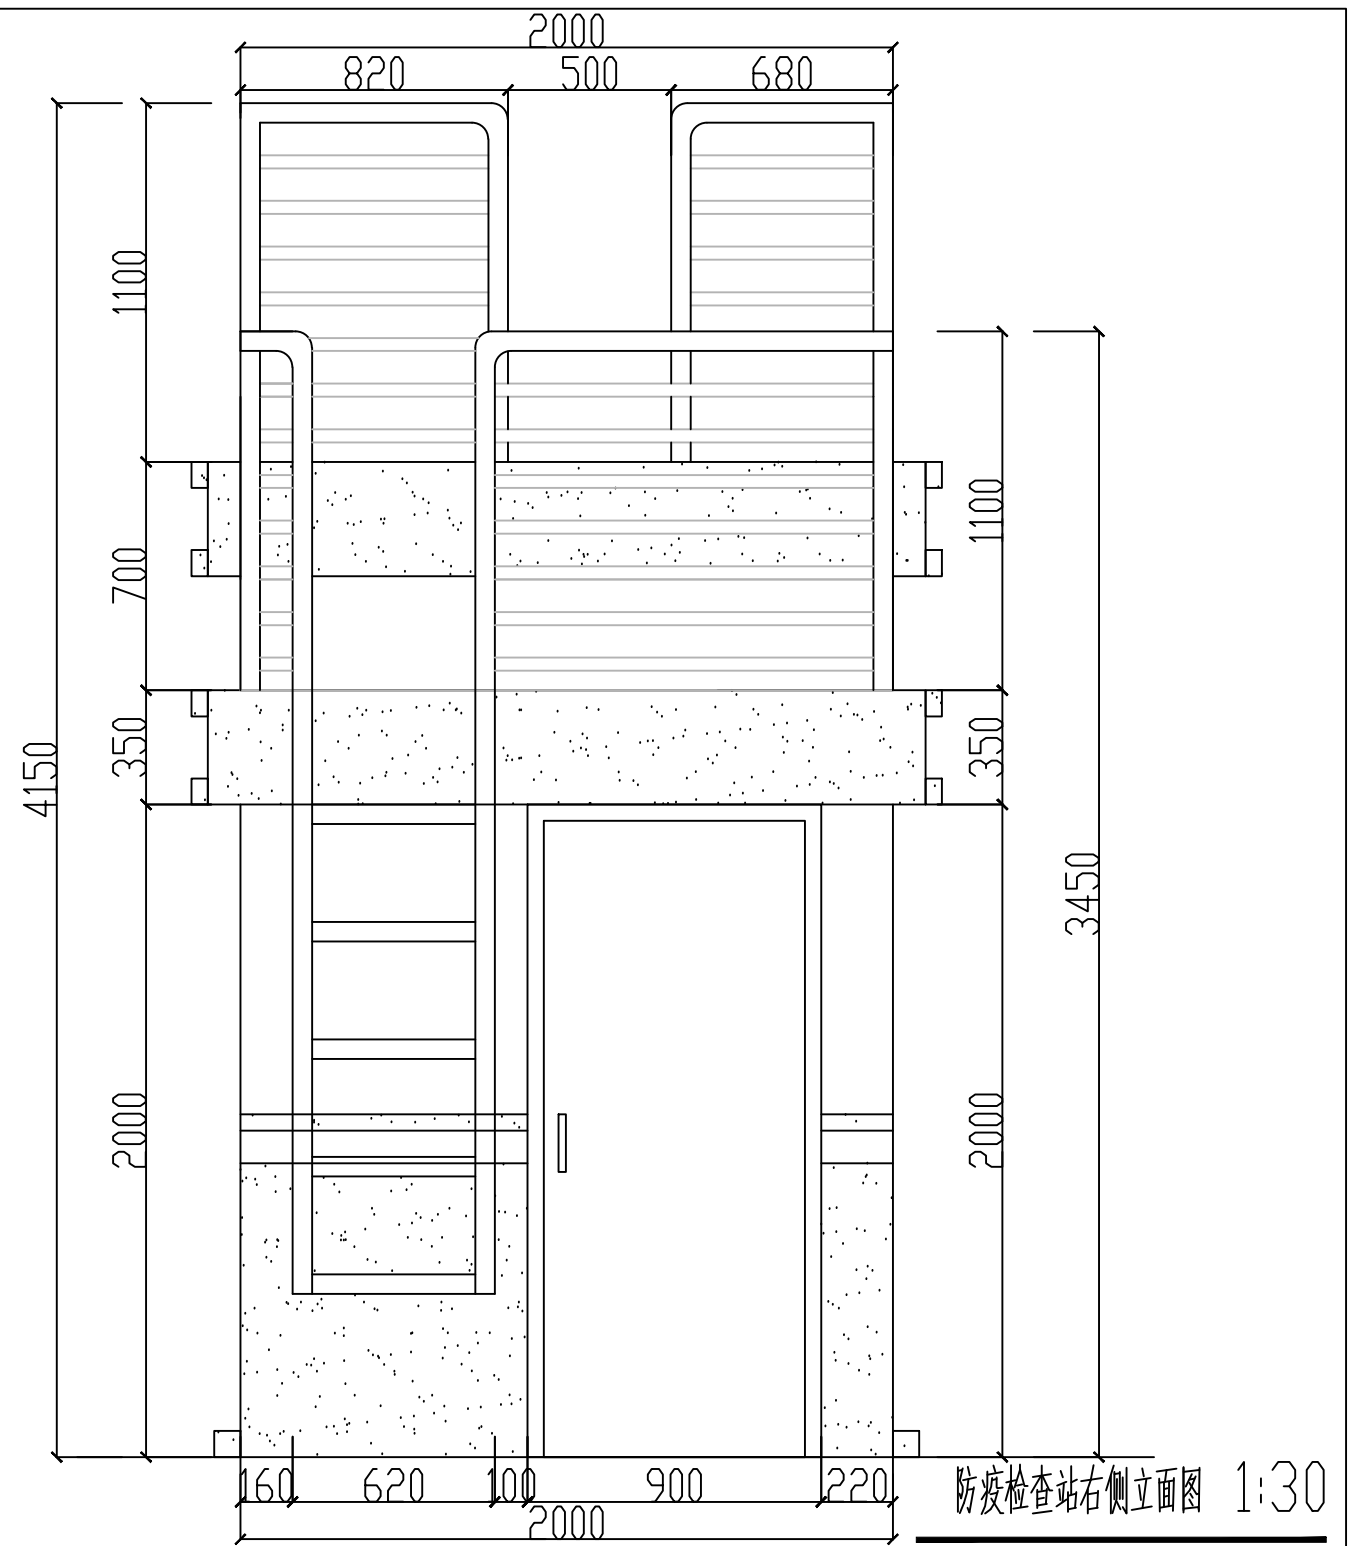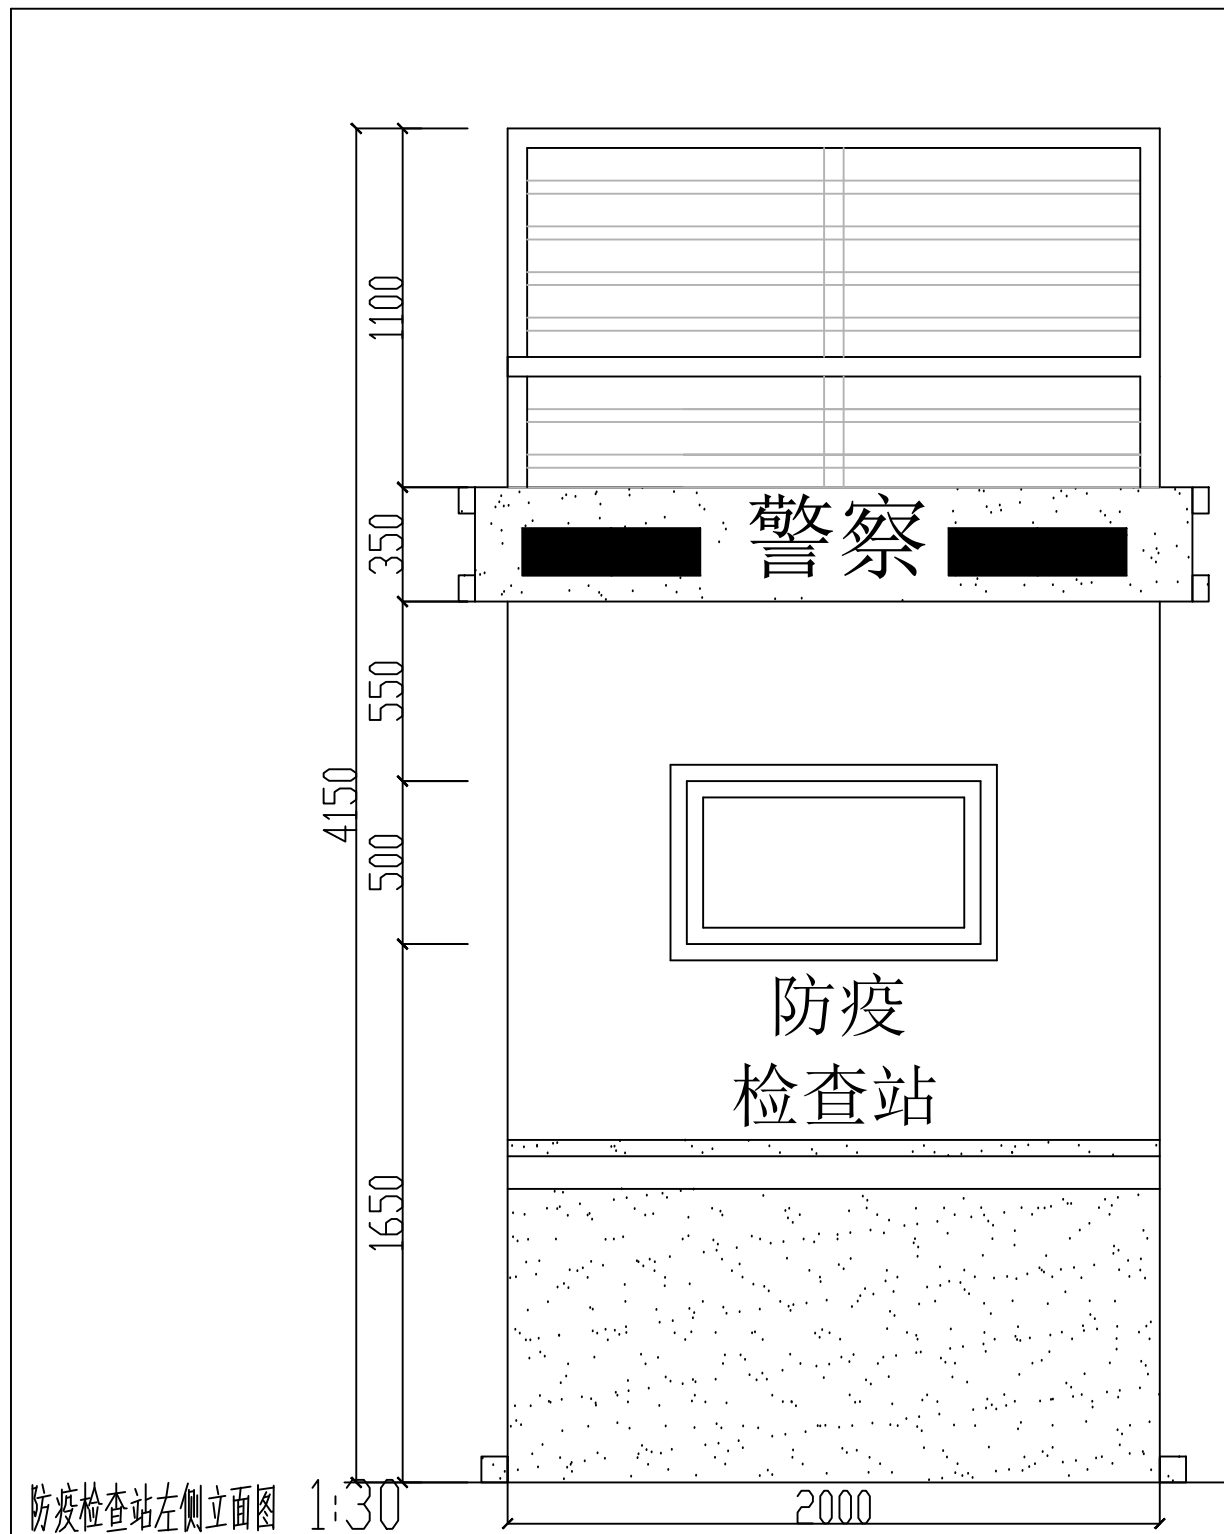

注册工程师		注册建筑师		单位名称		建设单位	
				技术负责人		设计总负责人	
				审 定		项目设计负责人	
				审 核		专业设计负责人	
签 字		签 字		校 对		设计.制图	
						工程名称	
						图 名	
						工程编号	
						图 号	
						日 期	

防疫检查站左右侧立面图