
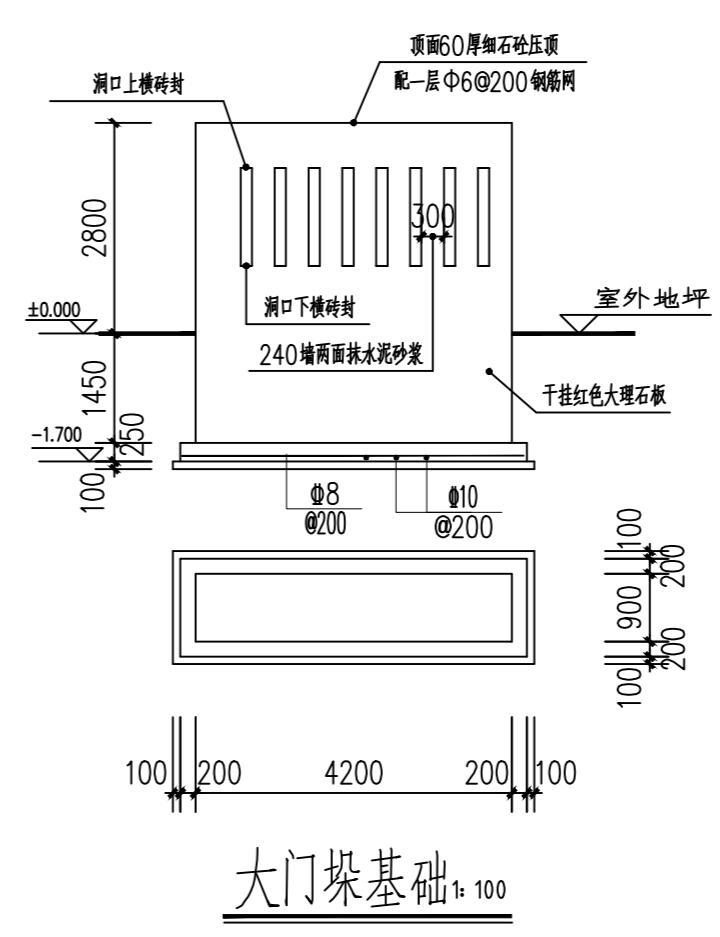
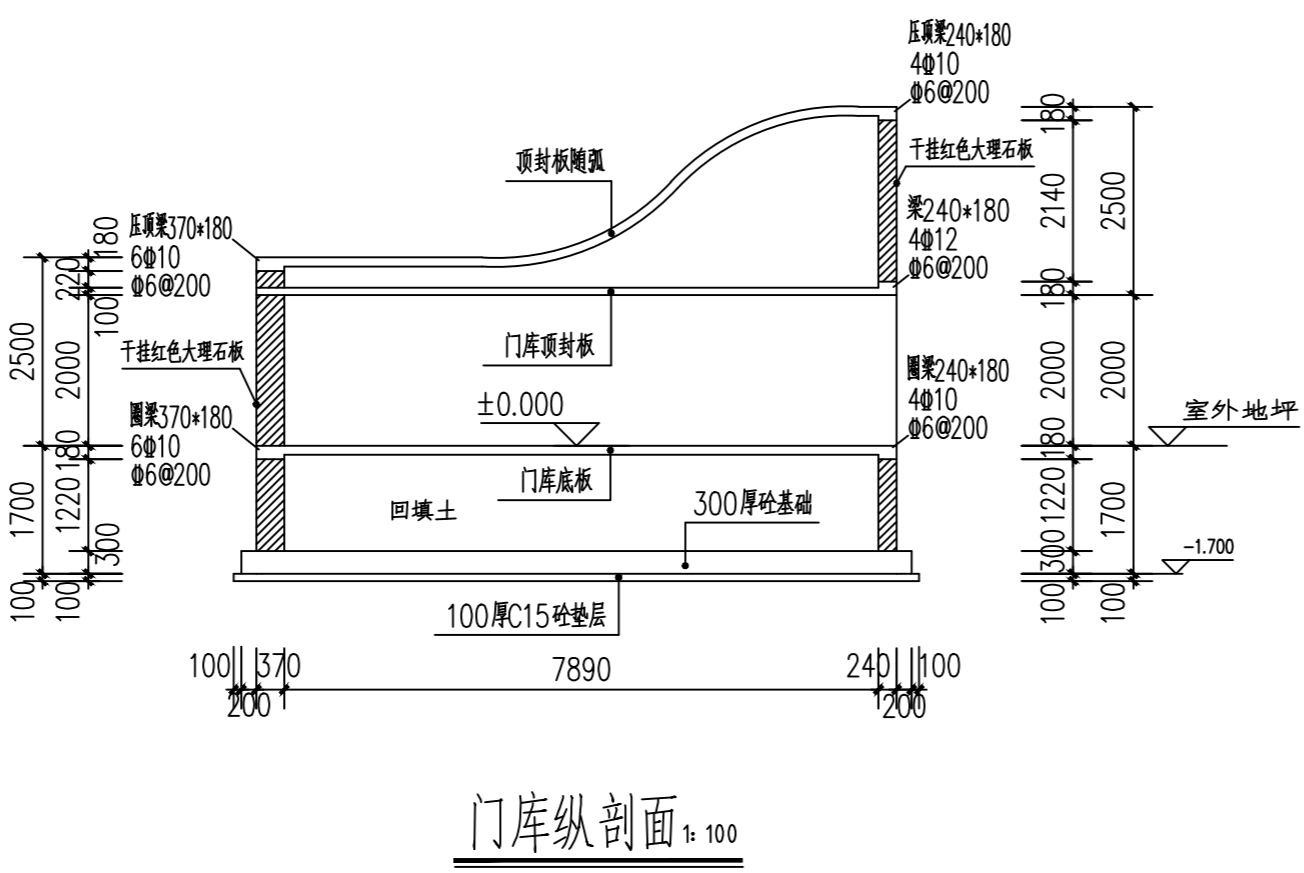
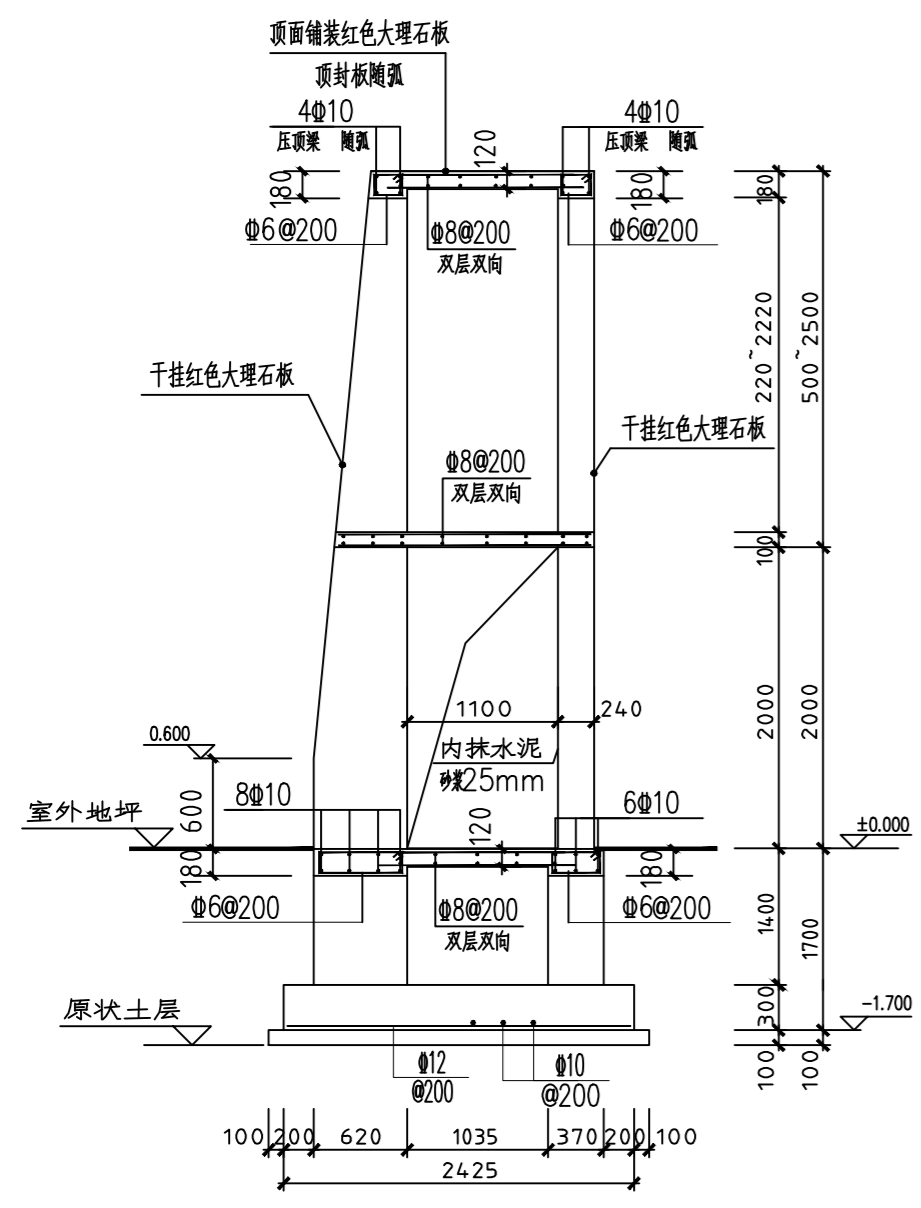
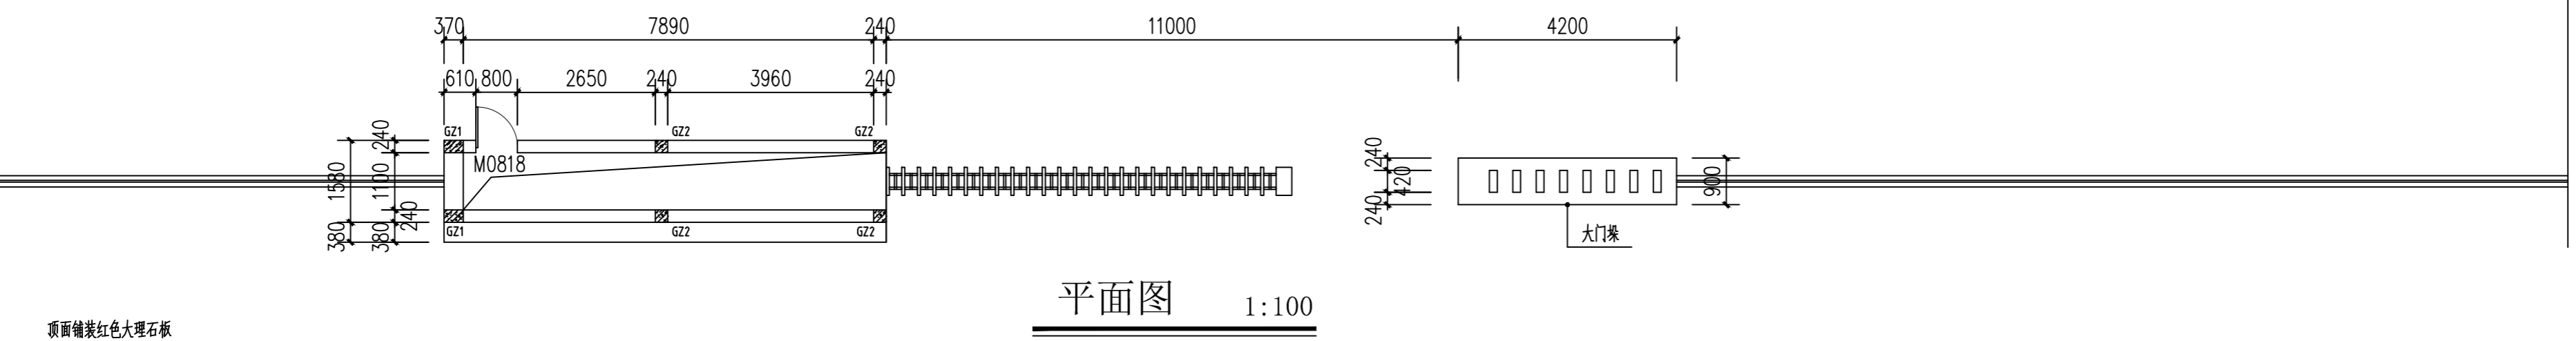


专业	给排水	电气	暖通	结构	装饰	园林	其他
姓名	余浩水	王宇	李自	张	陈	周	赵
职务	设计	设计	设计	设计	设计	设计	设计
日期							

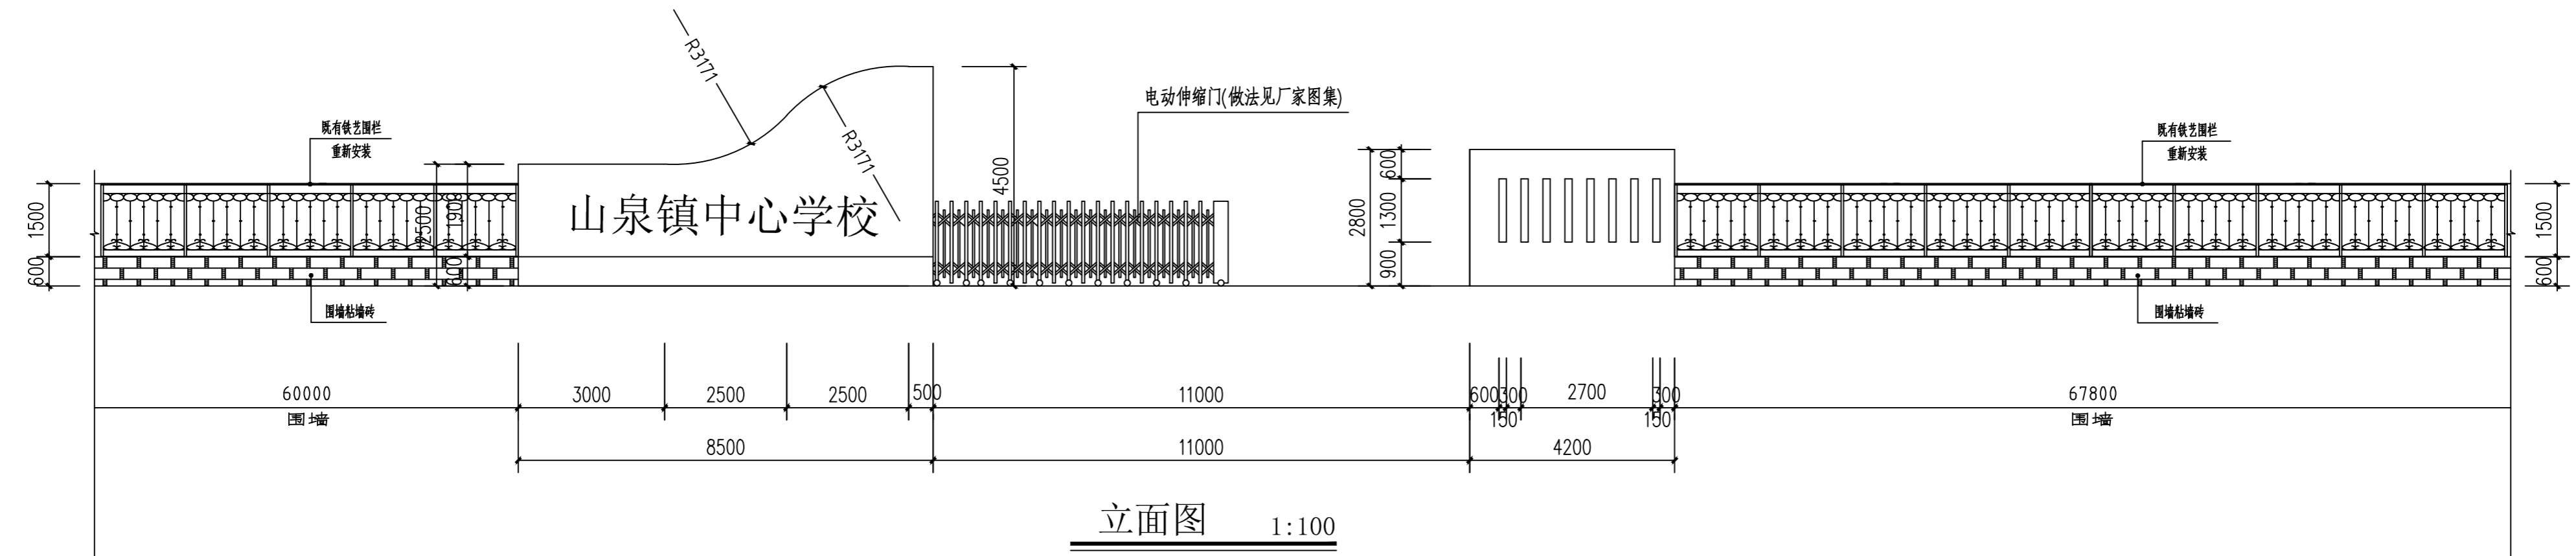

- 说明:
- ±0标高为室外地面标高。标高以米为单位,其它均以毫米为单位。
 - 本图构件混凝土为C30,钢筋为HRB400级钢筋。
 - 砖砌体采用MU10红砖,M10水泥砂浆砌筑,墙面干挂红色大理石面。
 - 钢筋保护层:基础底板40mm,柱梁为30mm,板为20mm。
 - 有关伸缩门等要求事项由伸缩门厂家提供。
 - M0818采用白钢门。
 - 门库、大门架墙两侧及侧面均安装轮廓灯。

中晔工程设计有限公司 ZHONG YE ENGINEERING DESIGN Co.,LTD. 注册编号: 鄂建行登(总)第 鄂建(总)字 乙第 鄂建字 号: A241035993	项目名称	龙江县山泉镇中心学校	项目负责人	彭莎	专业负责人	孙庆亮	设计阶段	施工图
	建设单位	中学临街围墙维修工程	审定	胡佳奇	校对	孙庆亮	设计阶段	施工图
			审核	朱峰	设计/制图	邓备	版本	第1版
							日期	2023.05