龙江县第二中学西侧、北侧围墙工程

施　工　图　设　计

中晔工程建设集团有限公司

2024年7月

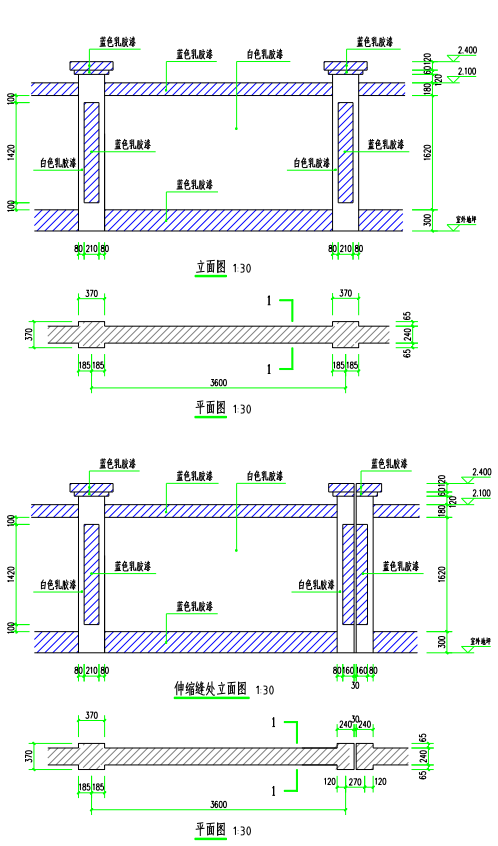

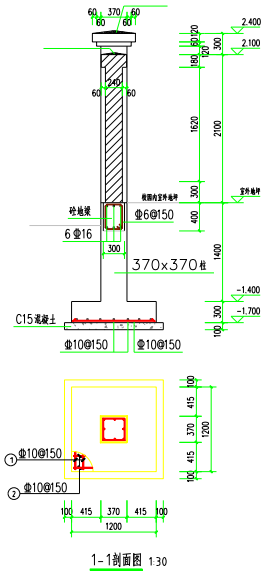

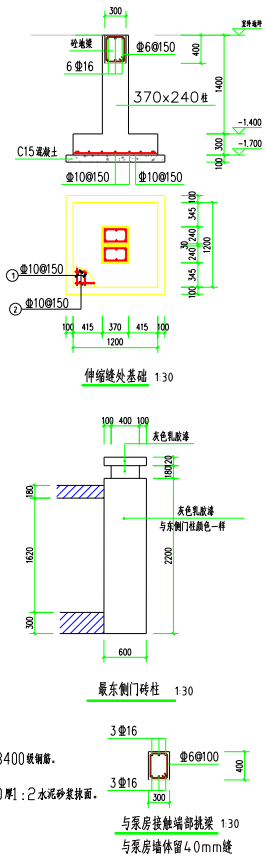

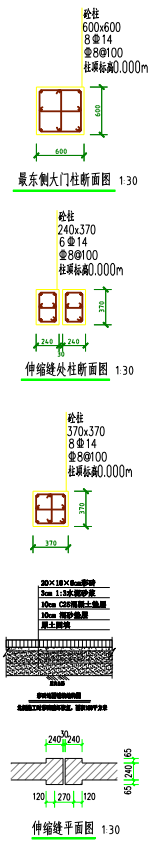

设计说明

一、项目概况

1、本工程名称：龙江县第二中学围墙；围墙长度约为497.27m

2、本工程标高均以米（m）为单位，其他均以毫米（mm）为单位。

3、原有栏杆围墙拆除，新建砖砌围墙。

三、围墙要求

1、围墙伸缩缝间距为36m，做法见详图。

2、本图构件砼除图中注明外均为C30，钢筋?、?为HPB300级、HRB400级钢筋。

3、钢筋混凝土保护层：基础底板为40mm，梁柱为30mm。

4、围墙砌体采用MU20混凝土实心砖，M10水泥砂浆砌筑，外20厚1：2水泥砂浆抹面。外装饰面刮腻子喷乳胶漆涂料两遍。

5、围墙顶部设置30厚1:2水泥砂浆压顶。

6、围墙柱基础均应座在原状土层上。

中晔集团 中晔工程建设集团有限公司 Zhongye Engineering Construction Group Co., Ltd 证书等级：市政行业（道路、桥梁、给水、排水）乙级 证书编号：A241035993	项目名称 PROJECT TITLE	龙江县第二中学西侧、北侧围墙工程	项目负责人 AUTHORIZED BY	陈曼佳	陈曼佳	专业负责人	孙庆亮		图纸名称 DRAWING TITLE	工程编号 PROJECT NO.	SJ-LJ-2020011-2	图号 DRAWING NO.	DL02
	建设单位 CLIENT	龙江县第二中学	审定 AUTHORIZED BY	胡清花	胡清花	校对 CHECKED BY	孙庆亮		篮球及排球场大样图	专业 SPECIALTY	道路	设计阶段 DESIGN STAGE	施工图
			审核 EXAMINED BY	张伟	张伟	设计/制图 DESIGNED/DRAWN BY	王宝庆	王宝庆		版本 VERSION	第1版	日期 DATE	2024.07

本图纸版权归本公司所有，不得用于本工程以外范围。