等 级	甲 级	证书编号	A123002440

总图专业	暖专业
建筑专业	电专业
道桥专业	结构专业
园林专业	水专业

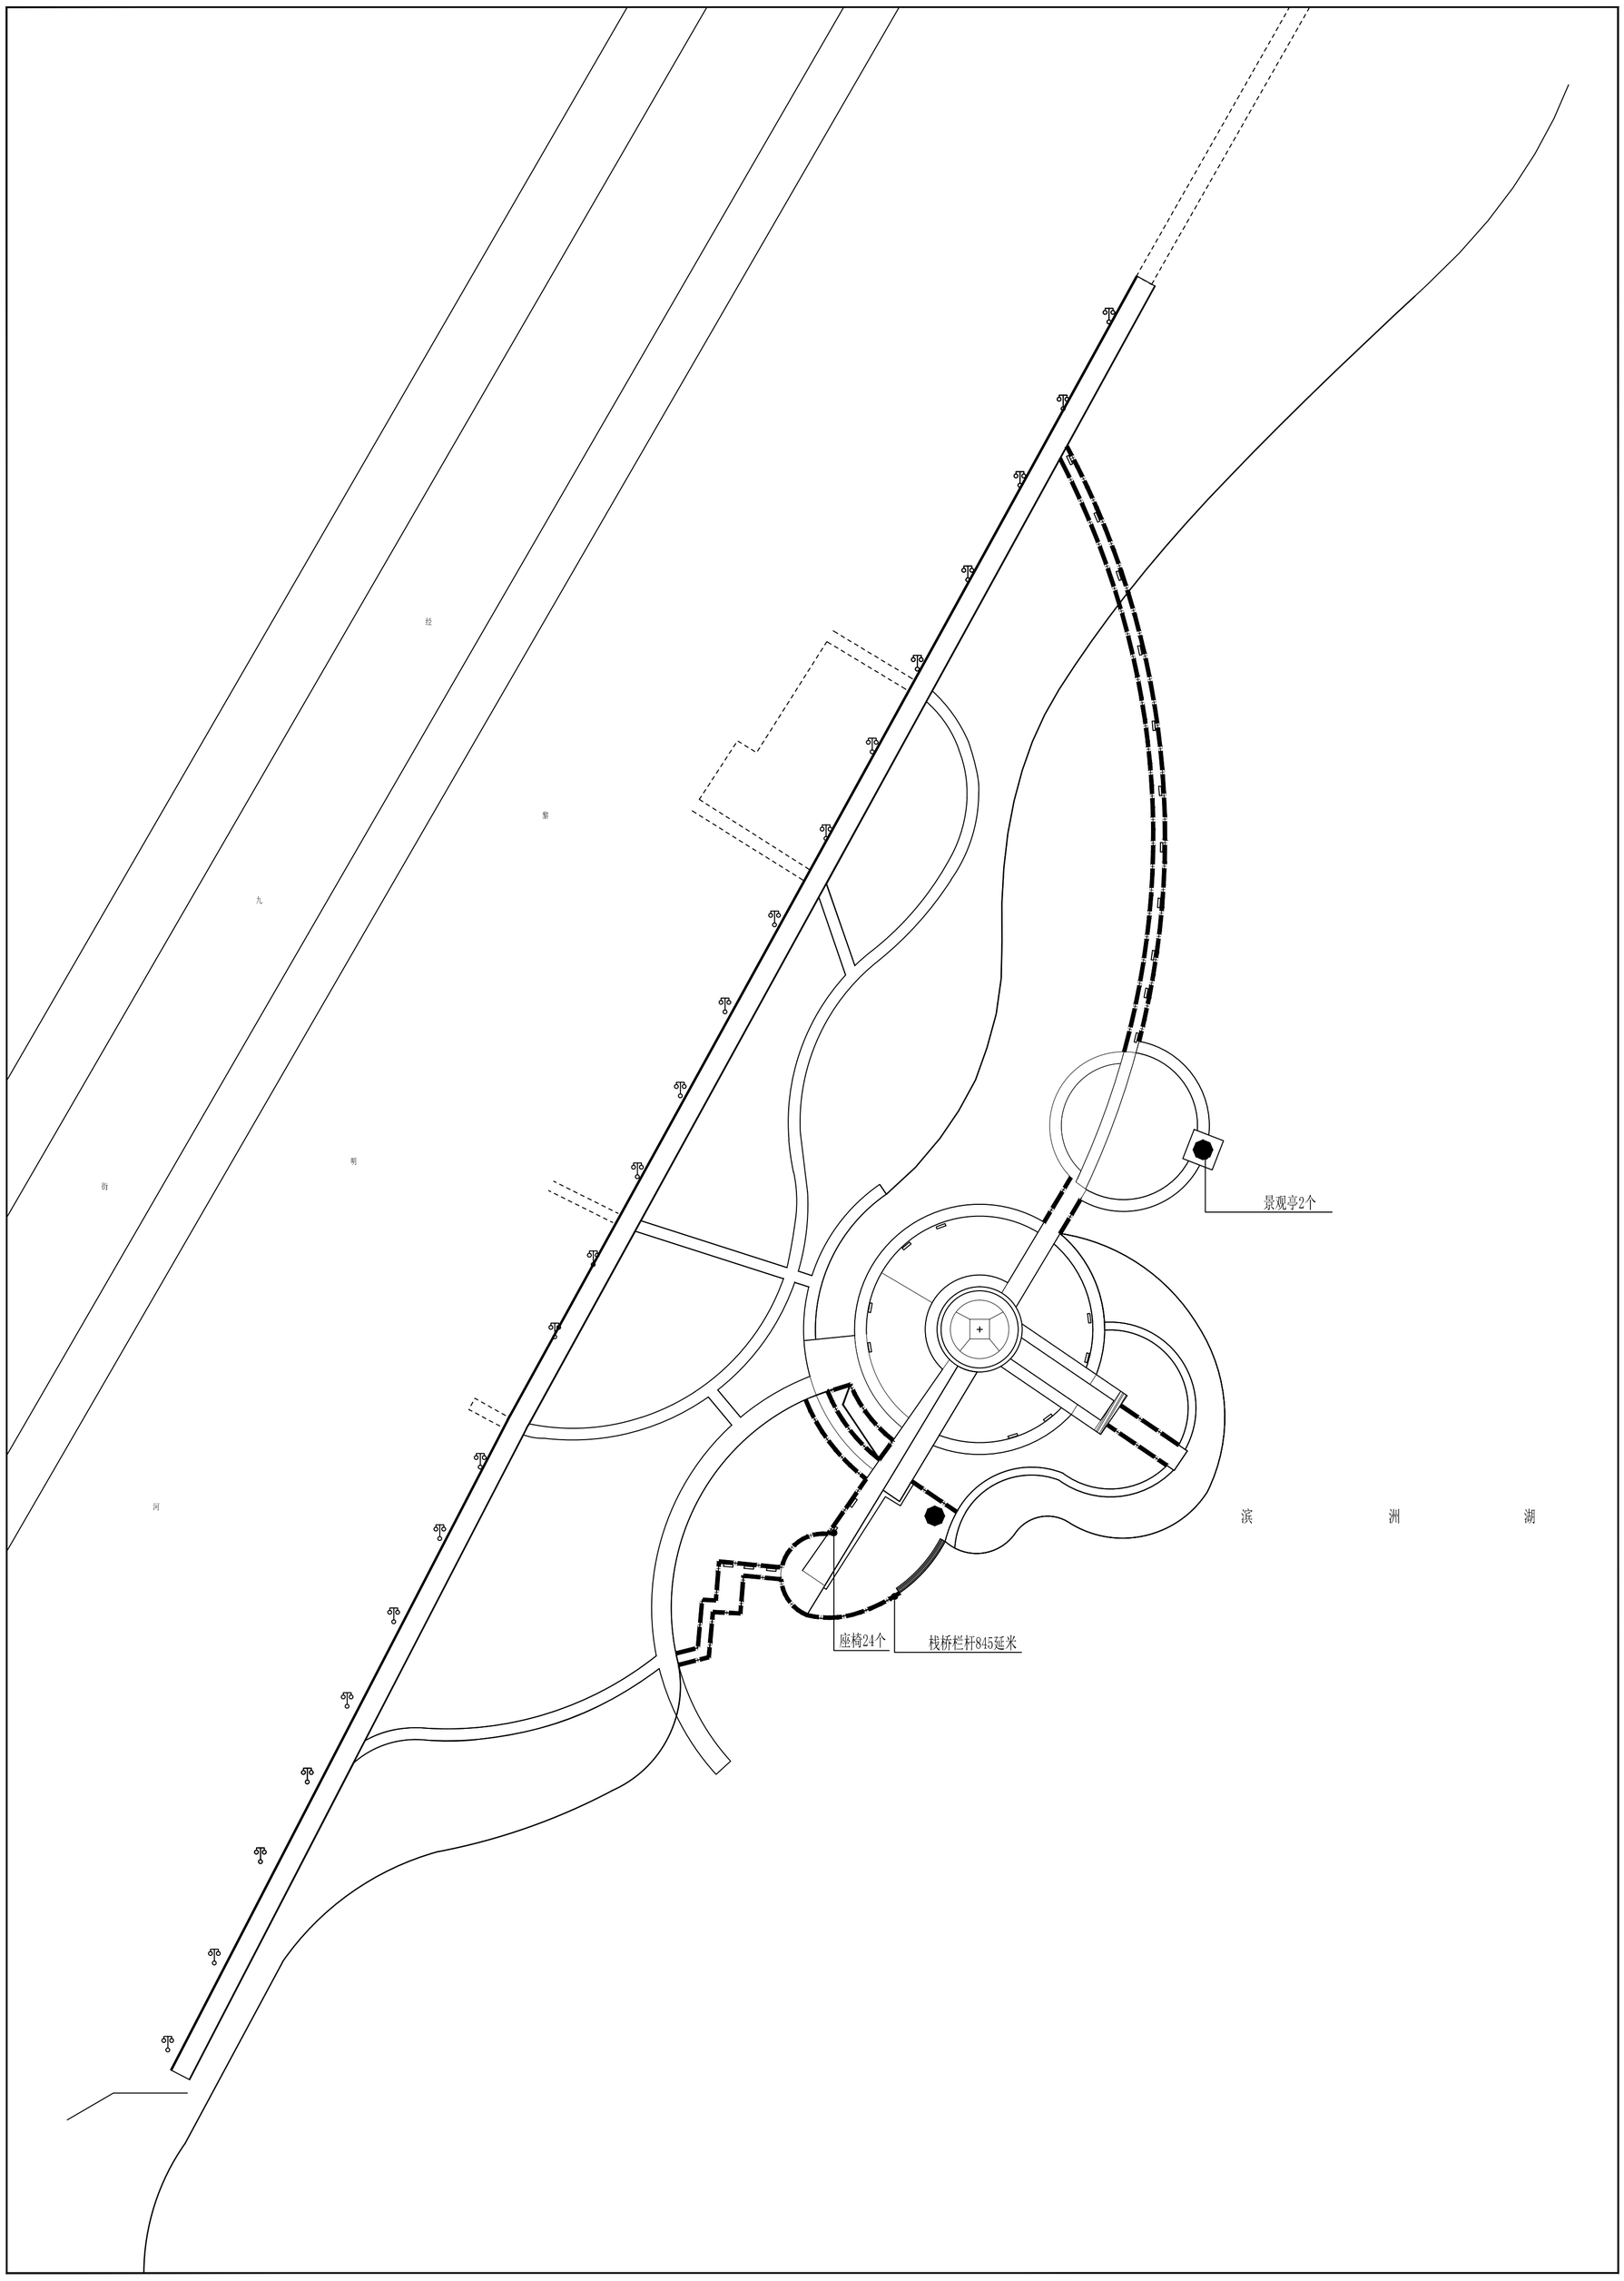

工程量表

序号	名称		单位	数量	备注
1	栏杆扶手		延米	845	1800*1330mm 粉刷面积为2108.94㎡
2	座椅		个	24	2000*500*450mm 粉刷面积为74.5㎡
3	景观亭		个	2	外接圆直径5.0米高度4.5米 粉刷面积为128.94㎡
4					
5					

说明：

1.本图为滨洲湖栏杆及小品平面图二。
2.栏杆及小品木材表面需经过打磨去皮去污垢处理,局部缺损处需用腻子抹平后进行刷漆两遍，油漆为水性木器漆。
3.油漆颜色调试好需试刷3-5根木柱，待甲方确定颜色后方可大面积刷涂。
4.小品位置以现场实际情况为准。
5.粉刷栏杆及小品时应对不刷漆位置进行保护，以免破坏桥面美观和造成水体污染。
6.未尽事宜请同建设及设计部门协调解决。

单位名称	大庆市规划建筑设计研究院					建设单位	大庆市城市管理事业发展中心		
技术负责人	付 燕		设计总负责人	聂 晶		工程名称	滨洲湖广场中心木制栈道粉刷项目		
审 定	付 燕		项目设计负责人	曹 宇		图 名	滨洲湖栏杆及小品平面图二	工程编号	HJ2116
审 核	石家荣		专业设计负责人	裴晓红				图 号	品-02
校 对	李文博		设计 制图	曹 宇				日 期	2021.07