



屋面防水做法图

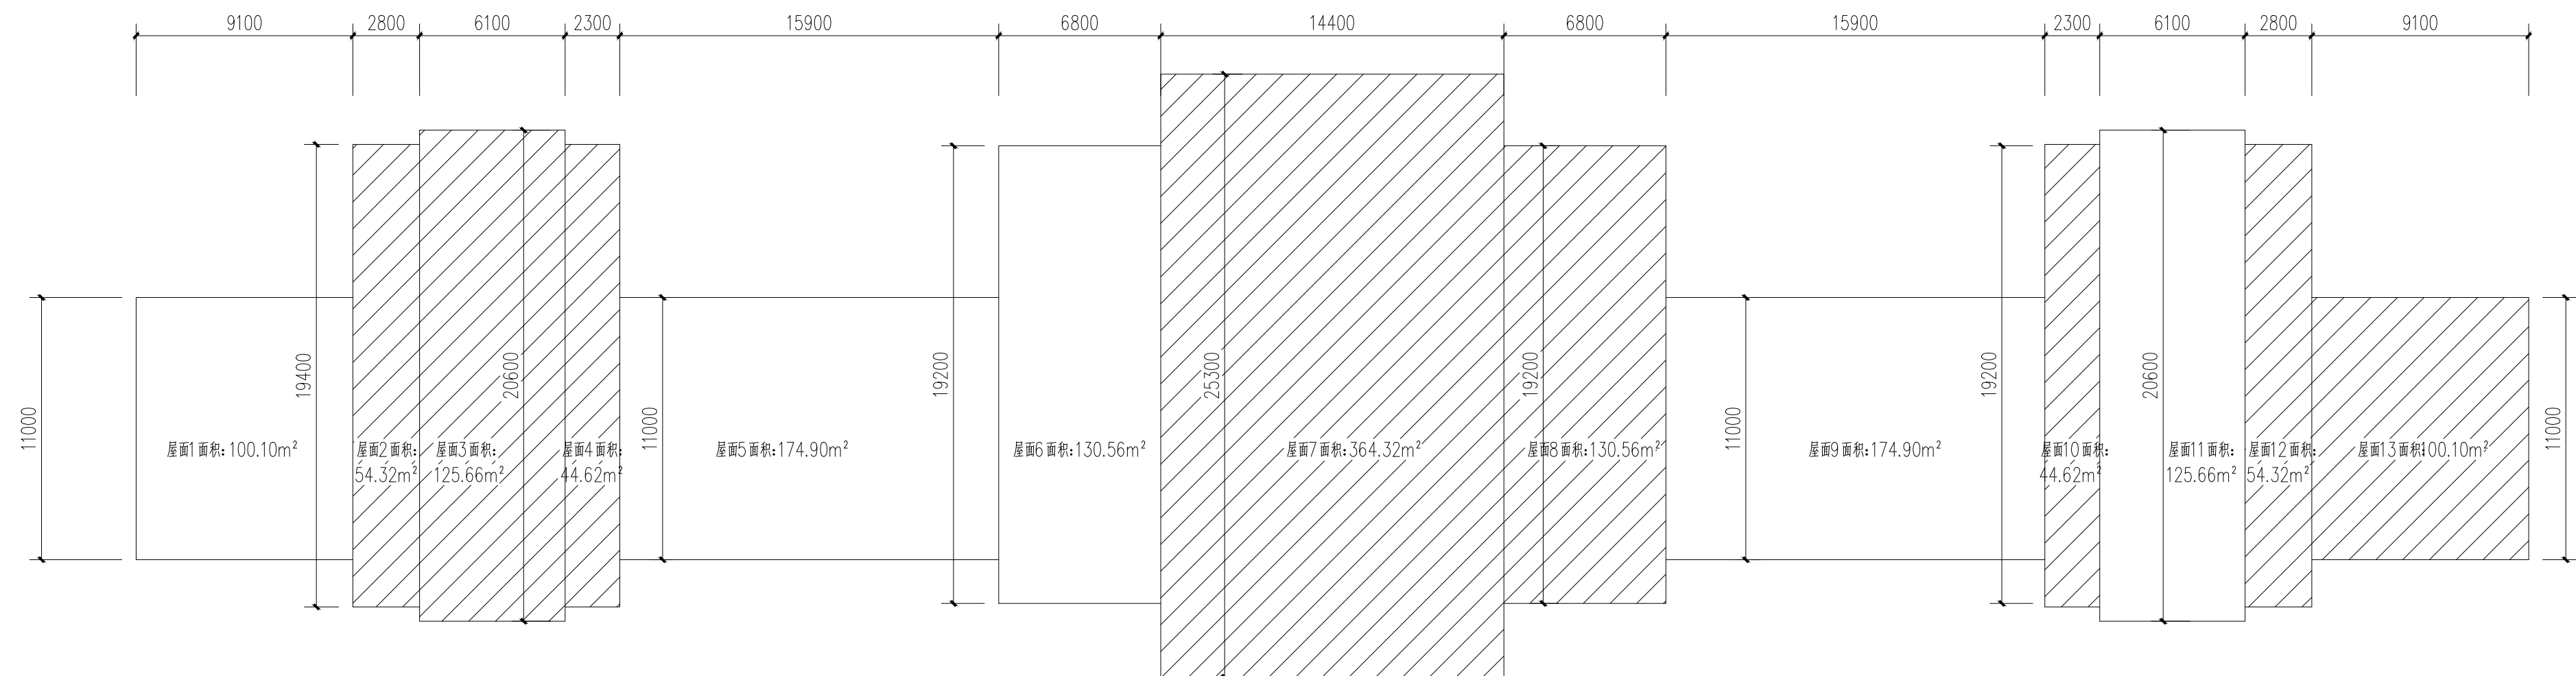

屋面平面示意图 1:20

阴影部分屋面不在本次改造范围内

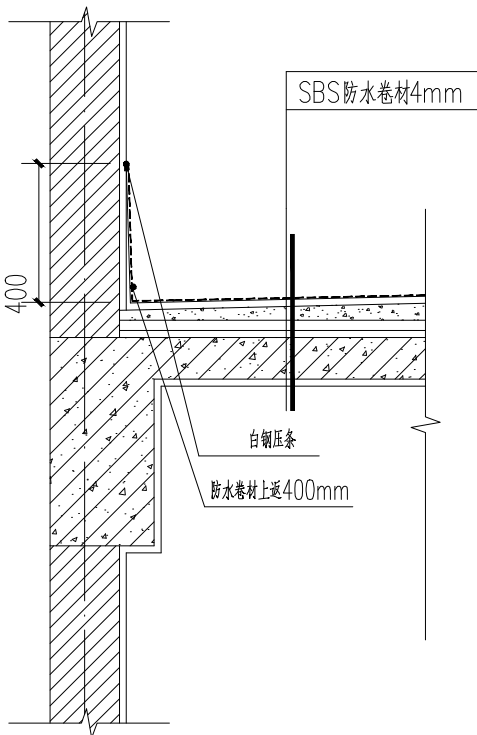

屋面防水层节点 1:20

屋面编号	屋面面积
屋面1	100.10m ²
屋面2	54.32m ²
屋面3	125.66m ²
屋面4	44.62m ²
屋面5	174.90m ²
屋面6	130.56m ²
屋面7	364.32m ²
屋面8	130.56m ²
屋面9	174.90m ²
屋面10	44.62m ²
屋面11	125.66m ²
屋面12	54.32m ²
屋面13	100.10m ²
面积合计	1624.64m ²

屋面面积统计表 1:20

阴影部分屋面不在本次改造范围内