


宗地图

单位：m.m²

宗地编号：

权利人：芦河万众

地籍图号：

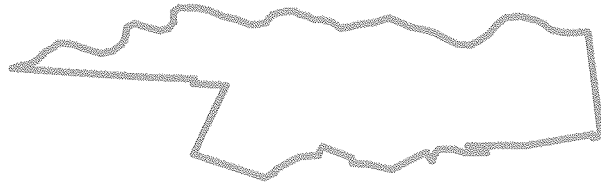

北



围栏总延长米2219米：

1、刺线总长：17752米（2.8mm直径镀锌刺线）

2、角柱：29个（16cm×16cm×250cm）

3、中间柱：26个（16cm×16cm×250cm）

4、立柱：555个（12cm×12cm×200cm）

大门：2套（600cm×120cm） 1、2寸铁管：8m（2mm厚镀锌管）

1、2寸铁管：8m（2mm厚镀锌管）

2、门轴：1.2寸 2副 3、铁网：14.4m²（10cm×10cm网格，镀锌管）

4、焊条：0.5箱（2.5#） 5、门插：2

绘图日期：2022年1月24日

1:11800

绘图员：

审核日期：

审核员：


宗 地 图

单位：m.m²

宗地编号：

权利人：跃进村张宽屯取土场

地籍图号：

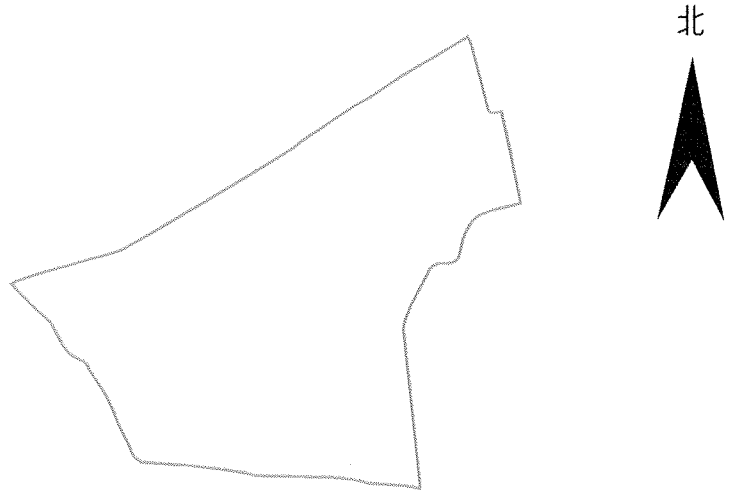

围栏总延长米3385米：

1、刺线总长：27080米（2.8mm直径镀锌刺线）

2、角柱：11个（16cm×16cm×250cm）

3、中间柱：34个（16cm×16cm×250cm）

4、立柱：847个（12cm×12cm×200cm）

大门：2套（600cm×120cm） 1、2寸铁管：8m（2mm厚镀锌管）

1、2寸铁管：8m（2mm厚镀锌管）

2、门轴：1.2寸 2副 3、铁网：14.4m²（10cm×10cm网格，镀锌管）

4、焊条：0.5箱（2.5#） 5、门插：2

绘图日期：2021年11月1日

1:17580

绘图员：

审核日期：

审核员：

宗 地 图

单位：m.m²

宗地编号：

地籍图号：

权利人：劳动西安取土场

北



围栏总延长米6649米：

1、刺线总长：53192米（2.8mm直径镀锌刺线）

2、角柱：31个（16cm×16cm×250cm）

3、中间柱：64个（16cm×16cm×250cm）

4、立柱：1636个（12cm×12cm×200cm）

大门：2套（600cm×120cm） 1、2寸铁管：8m（2mm厚镀锌管）

1、2寸铁管：8m（2mm厚镀锌管）

2、门轴：1.2寸 2副 3、铁网：14.4m²（10cm×10cm网格，镀锌管）

4、焊条：0.5箱（2.5#） 5、门插：2



绘图日期：2021年11月1日

1:15590

绘图员：

审核日期：

审核员：


宗地 图

单位: m.m²

宗地编号: 德胜镇富贵1

权利人: 李大军

地籍图号: 5197.60-42512.25

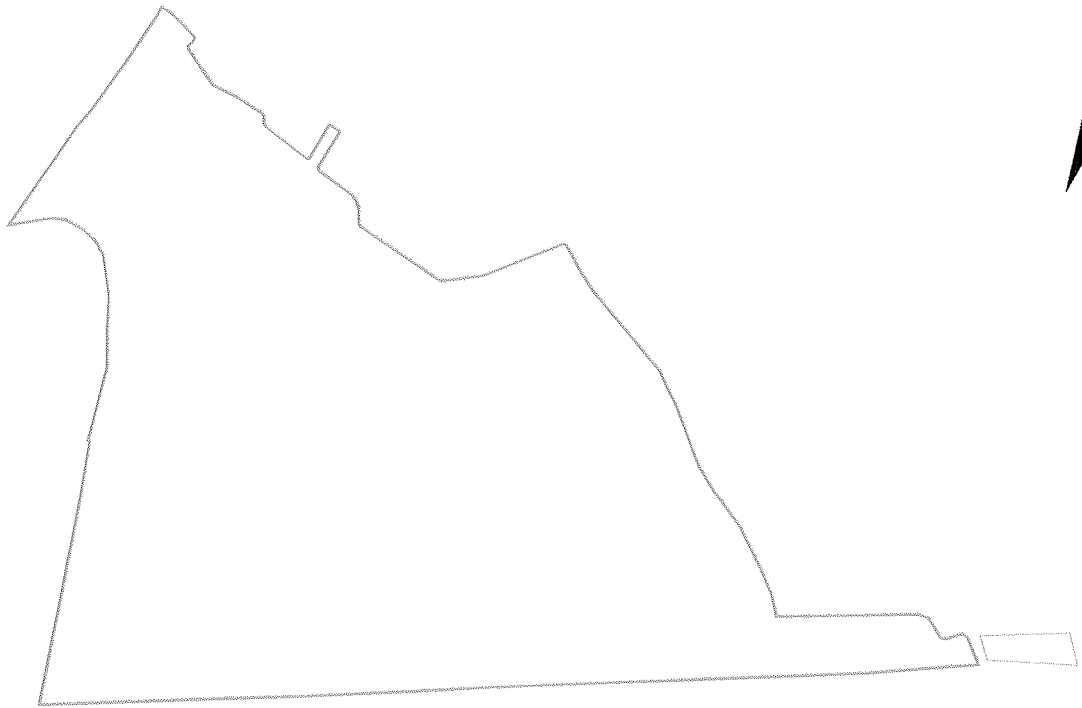

北

围栏总延长米2718米:

- 1、刺线总长: 21744米 (2.8mm直径镀锌刺线)
- 2、角柱: 44个 (16cm×16cm×250cm)
- 3、中间柱: 27个 (16cm×16cm×250cm)
- 4、立柱: 680个 (12cm×12cm×200cm)
- 大门: 2套 (600cm×120cm)
- 1、2寸铁管: 8m (2mm厚镀锌管)
- 2、门轴: 1.2寸 2副
- 3、铁网: 14.4m² (10cm×10cm网格, 镀锌管)
- 4、焊条: 0.5箱 (2.5#) 5、门插: 2
- 三、公路与现场施工距离: 660米

绘图日期: 2022年4月12日

绘图员:

审核日期:

审核员:



宗 地 图

单位：m.m²

宗地编号：劳动镇跃进加油站南2

权利人：跃进加油站南围栏

地籍图号：5167.60-42496.50

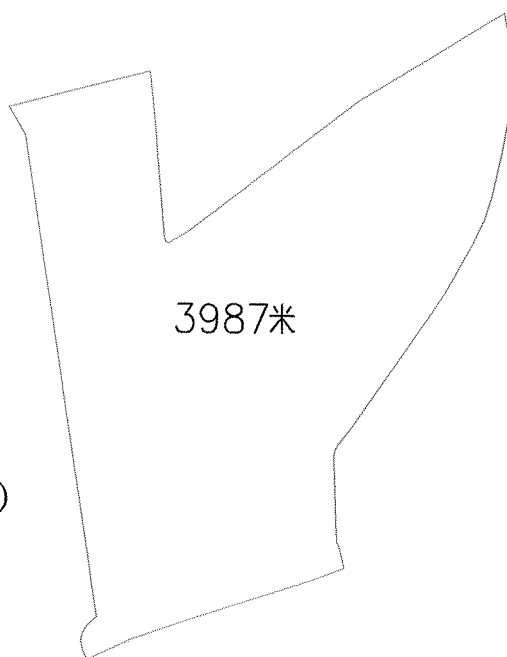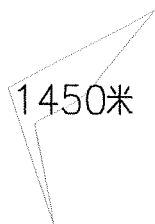

围栏总延长米5330米：

- 1、刺线总长：42640米（2.8mm直径镀锌刺线）
- 2、角柱：29个（16cm×16cm×250cm）
- 3、中间柱：53个（16cm×16cm×250cm）
- 4、立柱：1333个（12cm×12cm×200cm）

大门：2套（600cm×120cm）

- 1、2寸铁管：8m（2mm厚镀锌管）
- 2、门轴：1.2寸 2副
- 3、铁网：14.4m²（10cm×10cm网格，镀锌管）
- 4、焊条：0.5箱（2.5#） 5、门插：2

三、公路与现场施工距离：840米

绘图日期：2022年4月11日

绘图员：

审核日期：

审核员：

宗地编号: 原种场八里桥1

权利人: 张明环

地籍图号: 5176.20-42503.00

北



2243米

1710米

围栏总延长米3953米:

1、刺线总长: 31624米 (2.8mm直径镀锌刺线)

2、角柱: 45个 (16cm×16cm×250cm)

3、中间柱: 40个 (16cm×16cm×250cm)

4、立柱: 988个 (12cm×12cm×200cm)

大门: 2套 (600cm×120cm)

1、2寸铁管: 8m (2mm厚镀锌管)

2、门轴: 1.2寸 2副

3、铁网: 14.4m² (10cm×10cm网格, 镀锌管)

4、焊条: 0.5箱 (2.5#) 5、门插: 2

三、公路与现场施工距离: 900米

宗地图


单位：m.m²

宗地编号：劳动镇跃进村

权利人：王德斌（围栏7183米）

地籍图号：5166.60-42497.75

北

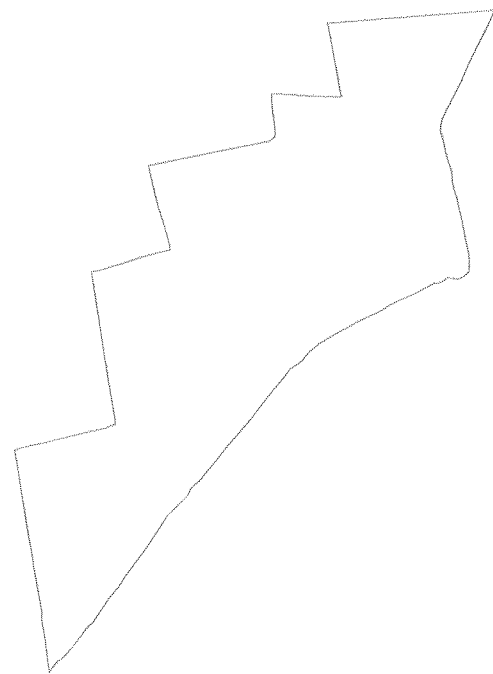

围栏总延长米7183米：

- 1、刺线总长：57464米（2.8mm直径镀锌刺线）
- 2、角柱：30个（16cm×16cm×250cm）
- 3、中间柱：72个（16cm×16cm×250cm）
- 4、立柱：176个（12cm×12cm×200cm）

大门：1套（600cm×120cm）

- 1、2寸铁管：4m（2mm厚镀锌管）
- 2、门轴：1.2寸 2副
- 3、铁网：7.2m²（10cm×10cm网格，镀锌管）
- 4、焊条：0.25箱（2.5#） 5、门插：1

三、公路与现场施工距离：2000米

绘图日期：2022?4?8?

绘图员：

审核日期：

审核员：

宗地编号：连丰乡友好4

权利人：友好村

地籍图号：5200.80-42490.25

北



李勇 (围栏2046米)

友好村 (围栏1028米)

围栏总延长米3074米：

1、刺线总长：24592米 (2.8mm直径镀锌刺线)

2、角柱：117个 (16cm×16cm×250cm)

3、中间柱：31个 (16cm×16cm×250cm)

4、立柱：769个 (12cm×12cm×200cm)

大门：2套 (600cm×120cm)

1、2寸铁管：8m (2mm厚镀锌管)

2、门轴：1.2寸 2副

3、铁网：14.4m² (10cm×10cm网格，镀锌管)

4、焊条：0.5箱 (2.5#) 5、门插：2

三、公路与现场施工距离：1300米

绘图日期：2022年4月8日

绘图员：

审核日期：

审核员：

宗地编号：连丰乡三排四村1

权利人：三排四村

地籍图号：5191.20-42487.25

北



三排四村 (围栏2427米)

三排四村 (围栏3533米)

围栏总延长米5960米：

1、刺线总长：47680米 (2.8mm直径镀锌刺线)

2、角柱：44个 (16cm×16cm×250cm)

3、中间柱：60个 (16cm×16cm×250cm)

4、立柱：1490个 (12cm×12cm×200cm)

大门：2套 (600cm×120cm)

1、2寸铁管：8m (2mm厚镀锌管)

2、门轴：1.2寸 2副

3、铁网：14.4m² (10cm×10cm网格，镀锌管)

4、焊条：0.5箱 (2.5#) 5、门插：2

三、公路与现场施工距离：1300米

绘图日期：2022年4月8日

绘图员：


审核日期：

审核员：

宗地编号：连丰乡两丰村、三才、友好村

权利人：姜春波

地籍图号：5192.80-42491.25

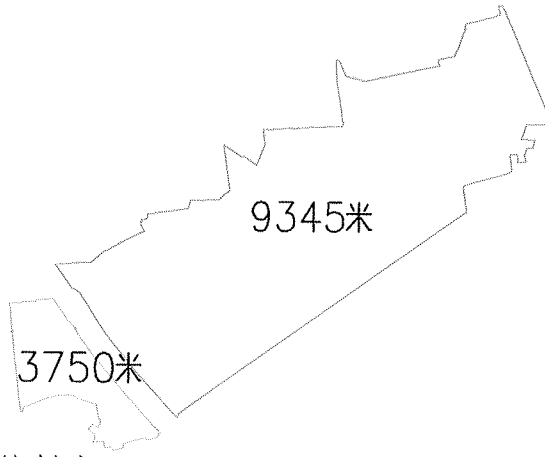

一、围栏总延长米13095米：

- 1、刺线总长104760米 (2.8mm直径镀锌刺线)
- 2、角柱：102个 (16cm×16cm×250cm)
- 3、中间柱：131个 (16cm×16cm×250cm)
- 4、立柱：3274个 (12cm×12cm×200cm)

二、大门：2套 (600cm×120cm)

- 1、2寸铁管：8m (2mm厚镀锌管)
- 2、门轴：1.2寸 2副
- 3、铁网：14.4m² (10cm×10cm网格，镀锌管)
- 4、焊条：0.5箱 (2.5#) 5、门插：2

三、公路与现场施工距离：780米

绘图日期：2022年4月8日

1:8530

绘图员：

审核日期：

审核员：