


工程名称: 新林区第二中学操场硬化及附属设施改造项目

设计阶段: 施工图

第1册 共1册

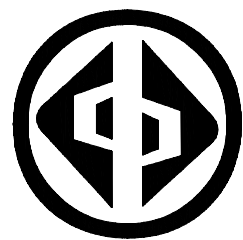

宏骏勘察设计有限公司  
Hong jun survey and Design Co., Ltd

2024年02月

中华人民共和国一级注册建筑师  
姓名: 王鹏  
注册号: 5201240-006  
有效期: 至2026年7月











宏骏勘察设计有限公司  
Hong jun survey and Design Co., Ltd

资质证书编号: A352012408  
建筑行业(建筑工程)乙级  
市政行业乙级  
水利行业丙级  
公路行业(公路)专业丙级  
风景园林专项乙级

出图章

中华人民共和国一级注册建筑师  
姓名: 王 鹏  
注册号: 5201240-006  
有效期至: 至2026年7月

项目负责人

贵州省建设工程设计出图专用章  
宏骏勘察设计有限公司  
资质等级: 甲级  
资质业务范围: 建筑行业(建筑工程)乙级、市政行业乙级、水利行业丙级、公路行业(公路)专业丙级、风景园林专项乙级  
资质证书编号: A352012408 有效期至: 2026年08月13日

审 定 AUTHORIZED FOR ISSUE BY	魏国良	
审 核 REVIEWED BY	张智文	
项目负责 PROJECT DIRECTOR	王 鹏	
专业负责 DISCIPLINE RESPONSIBLE	王晓敏	
校 对 PRECHECKED BY	魏国良	
设 计 DESIGNED BY	王晓敏	

建设单位  
CONSTRUCT WITH 新林区第二中学

工程名称  
PROJECT 新林区第二中学操场硬化及附属设施改造项目

子项名称  
ITEM



图名  
DRAWING TITLE 沥青混凝土罩面平面图

设计号  
PRO NO.

图 号 DRAWING NO.	S-4	版次 CHANGED NO.	A
--------------------	-----	-------------------	---

图 别 DWG TYPE	日 期 DATE	2024.02
-----------------	-------------	---------

注意:  
本图须经签署并加盖本公司专用出图章方为有效;  
本施工图应经相关部门审批通过后方可施工;  
本图版权归宏骏勘察设计有限公司所有。

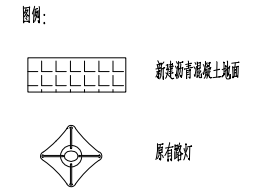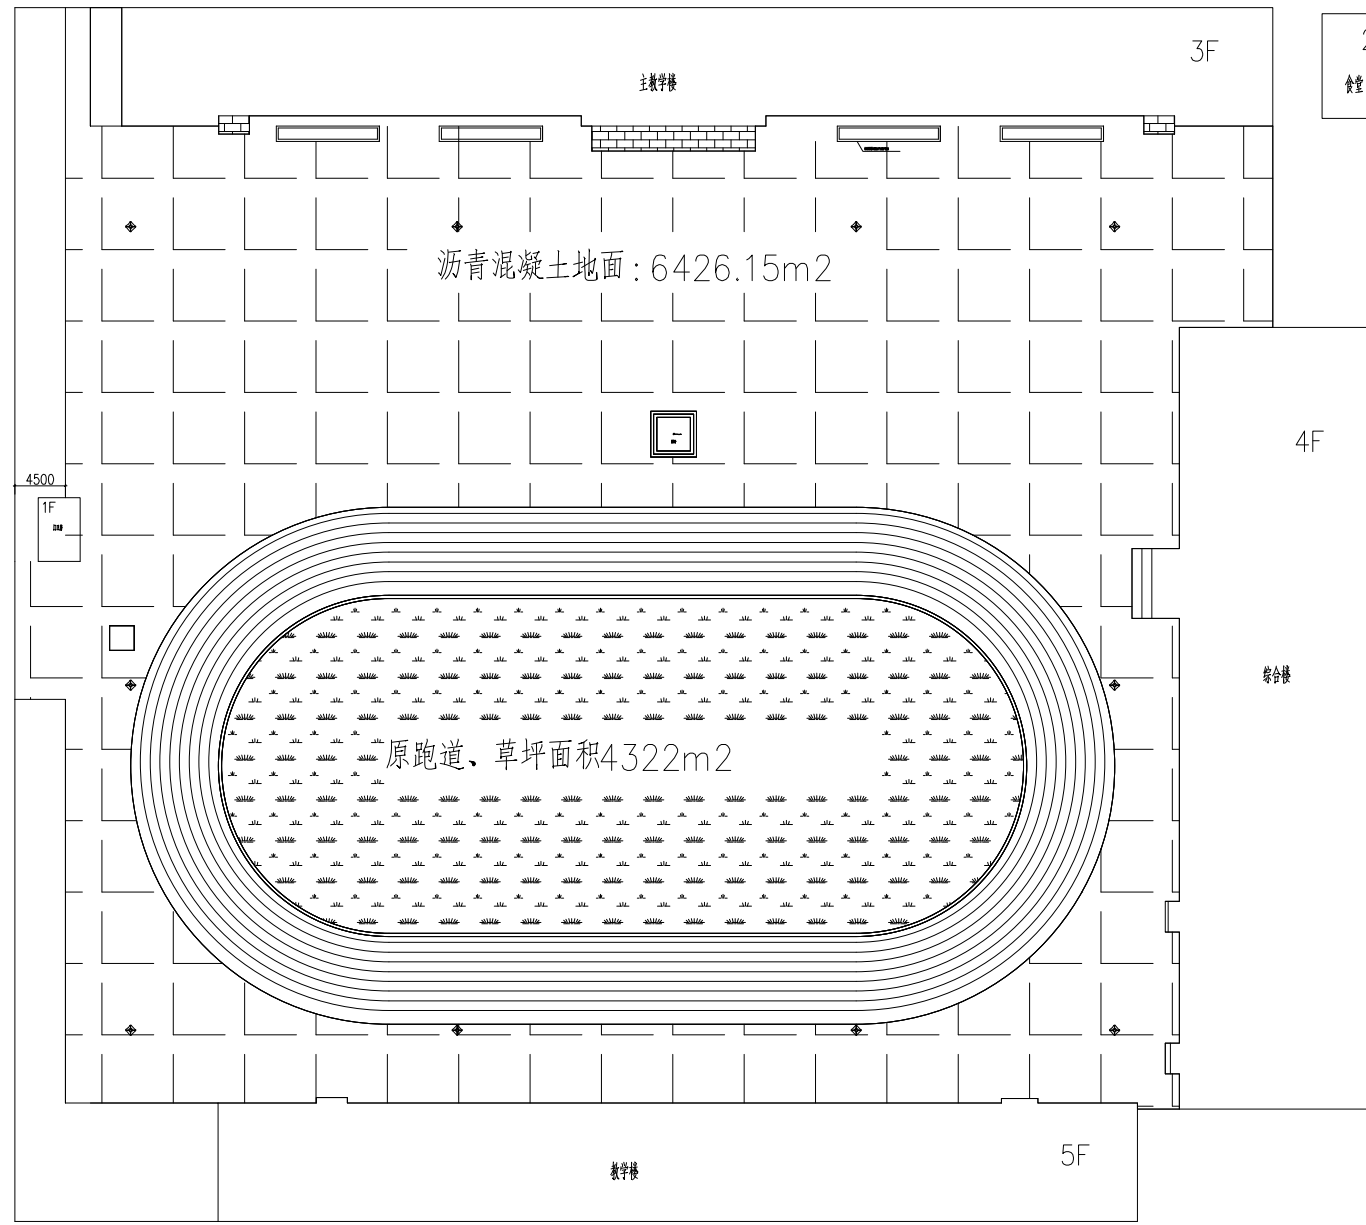


出入口

沥青混凝土操场罩面平面图 1:100

- 彩色聚氨酯保护涂料两遍(颜色由甲方自定)
- 聚氨酯涂料要符合国家环保标准(不挥发有害气体)
- 5cm 细粒式改性沥青混凝土AC-13 压实度96%
- 乳化沥青粘层油
- 原有混凝土路(刨铣5cm)

尺寸单位: mm

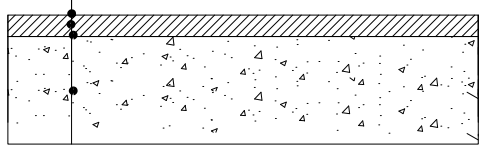

沥青混凝土地面罩面结构图



宏骏勘察设计公司  
Hong Jun Survey and Design Co., Ltd

资质证书编号: A352012408  
建筑行业(建筑工程)乙级  
市政行业乙级  
水利行业丙级  
公路行业(公路)专业丙级  
风景园林专项乙级

出图章

中华人民共和国一级注册建筑师  
姓名: 王鹏  
注册号: 5201240-006  
有效期: 至2026年7月

项目负责人

贵州省建设工程设计出图专用章  
宏骏勘察设计公司  
资质等级: 甲级  
资质专业: 建筑行业(建筑工程)乙级、市政行业乙级、水利行业丙级、公路行业(公路)专业丙级、风景园林专项乙级  
资质证书编号: A352012408 有效期至: 2026年08月13日

审 定 AUTHORIZED FOR ISSUE BY	魏国良	
审 核 REVIEWED BY	张智文	
项目负责 PROJECT DIRECTOR	王 鹏	
专业负责 DISCIPLINE RESPONSIBLE	王晓敏	
校 对 PRECHECKED BY	魏国良	
设 计 DESIGNED BY	王晓敏	

建设单位  
CONSTRUCT WITH  
新林区第二中学

工程名称  
PROJECT  
新林区第二中学操场硬化及附属设施改造项目

子项名称  
ITEM

图名  
DRAWING TITLE  
放线图


设计号  
PRO NO.

图 号 DRAWING NO.	S-5	版次 CHANGED NO.	A
--------------------	-----	-------------------	---

图 别 DWG TYPE	日 期 DATE	2024.02
-----------------	-------------	---------

注意:

本图须经签署并加盖本公司专用出图章方为有效;  
本施工图应经相关部门审批通过后方可施工;  
本图版权归宏骏勘察设计公司所有。

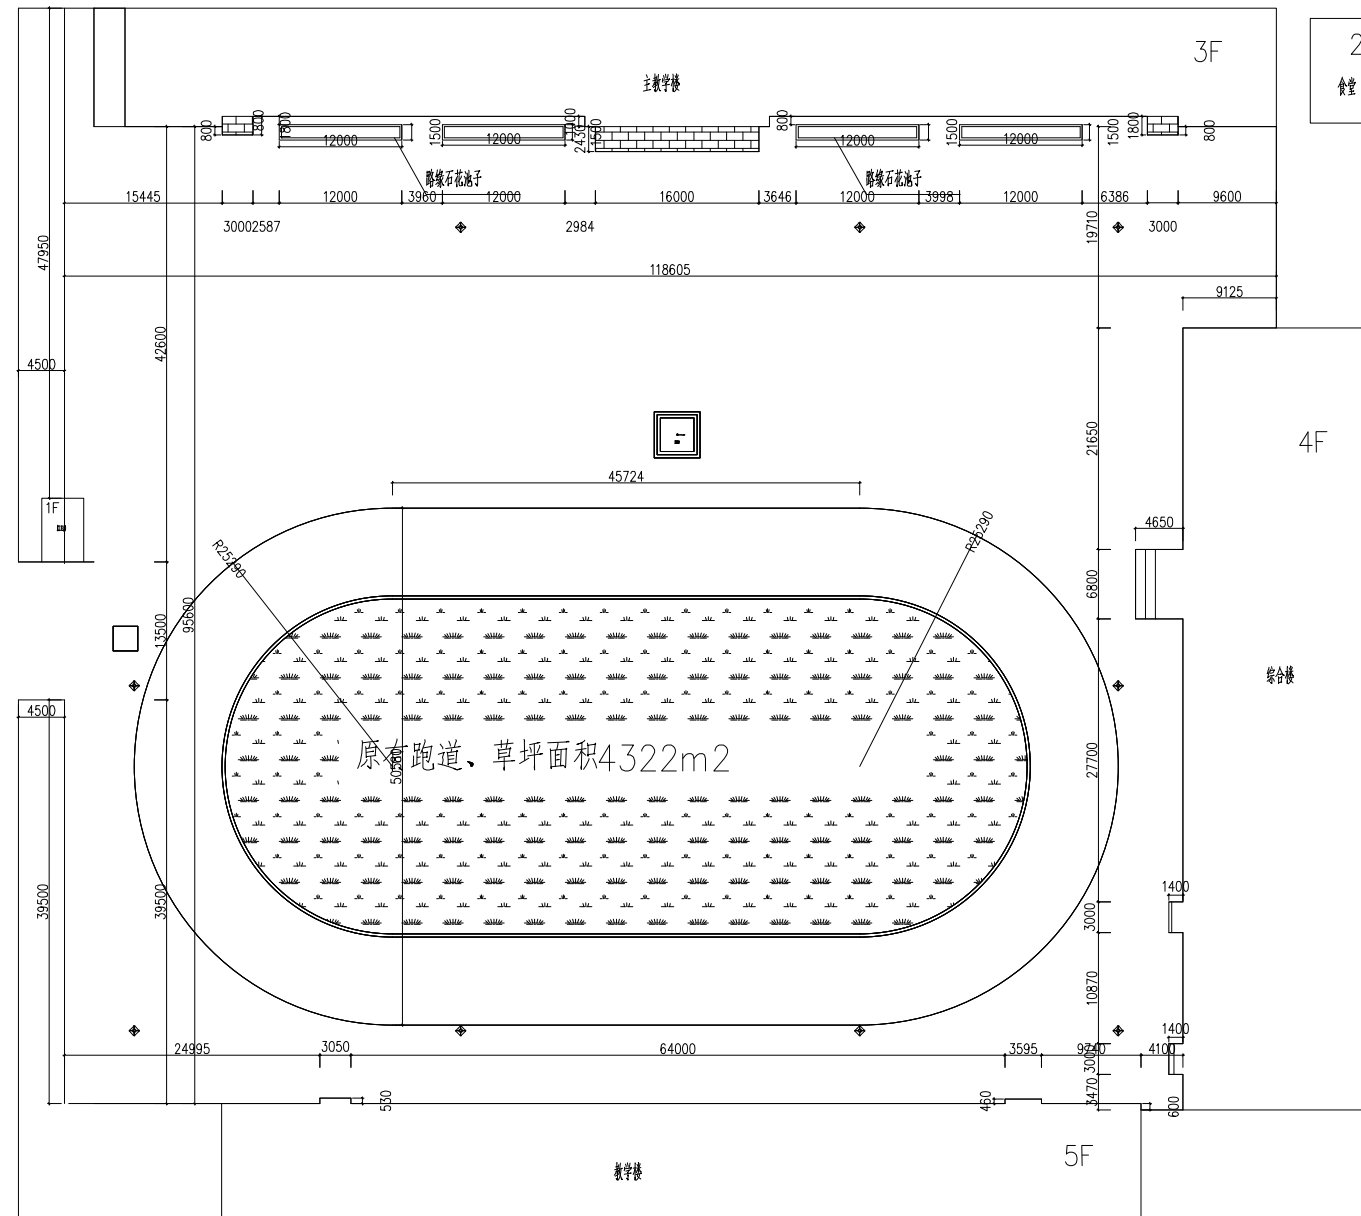

出入口

沥青混凝土操场平面尺寸图

1:100

尺寸单位: mm



宏骏勘察设计院有限公司  
Hong Jun Survey and Design Co., Ltd

资质证书编号: A352012408  
建筑行业(建筑工程)乙级  
市政行业乙级  
水利行业丙级  
公路行业(公路)专业丙级  
风景园林专项乙级

出图章

中华人民共和国一级注册建筑师  
姓名: 王 鹏  
注册号: 5201240-006  
有效期至: 至2026年7月

项目负责人

贵州省建设工程设计出图专用章  
宏骏勘察设计院有限公司  
资质证书编号: A352012408 有效期至: 2026年08月13日

审 定 AUTHORIZED FOR ISSUE BY	魏国良	
审 核 REVIEWED BY	张智文	
项目负责 PROJECT DIRECTOR	王 鹏	
专业负责 DISCIPLINE RESPONSIBLE	王晓敏	
校 对 PRECHECKED BY	魏国良	
设 计 DESIGNED BY	王晓敏	

建设单位  
CONSTRUCTE WITH

新林区第二中学

工程名称  
PROJECT

新林区第二中学操场硬化及附属设施改造项目

子项名称  
ITEM

图 名  
DRAWING TITLE

操场排水平面图


设计号  
PRO. NO.

图 号 DRAWING NO.	S-6	版次 CHANGED NO.	A
--------------------	-----	-------------------	---

图 别 DWG TYPE	日 期 DATE	2024.02
-----------------	-------------	---------

注意:

本图须经签署并加盖本公司专用出图章方为有效;  
本施工图应经相关部门审批通过后方可施工;  
本图版权归宏骏勘察设计院有限公司所有。

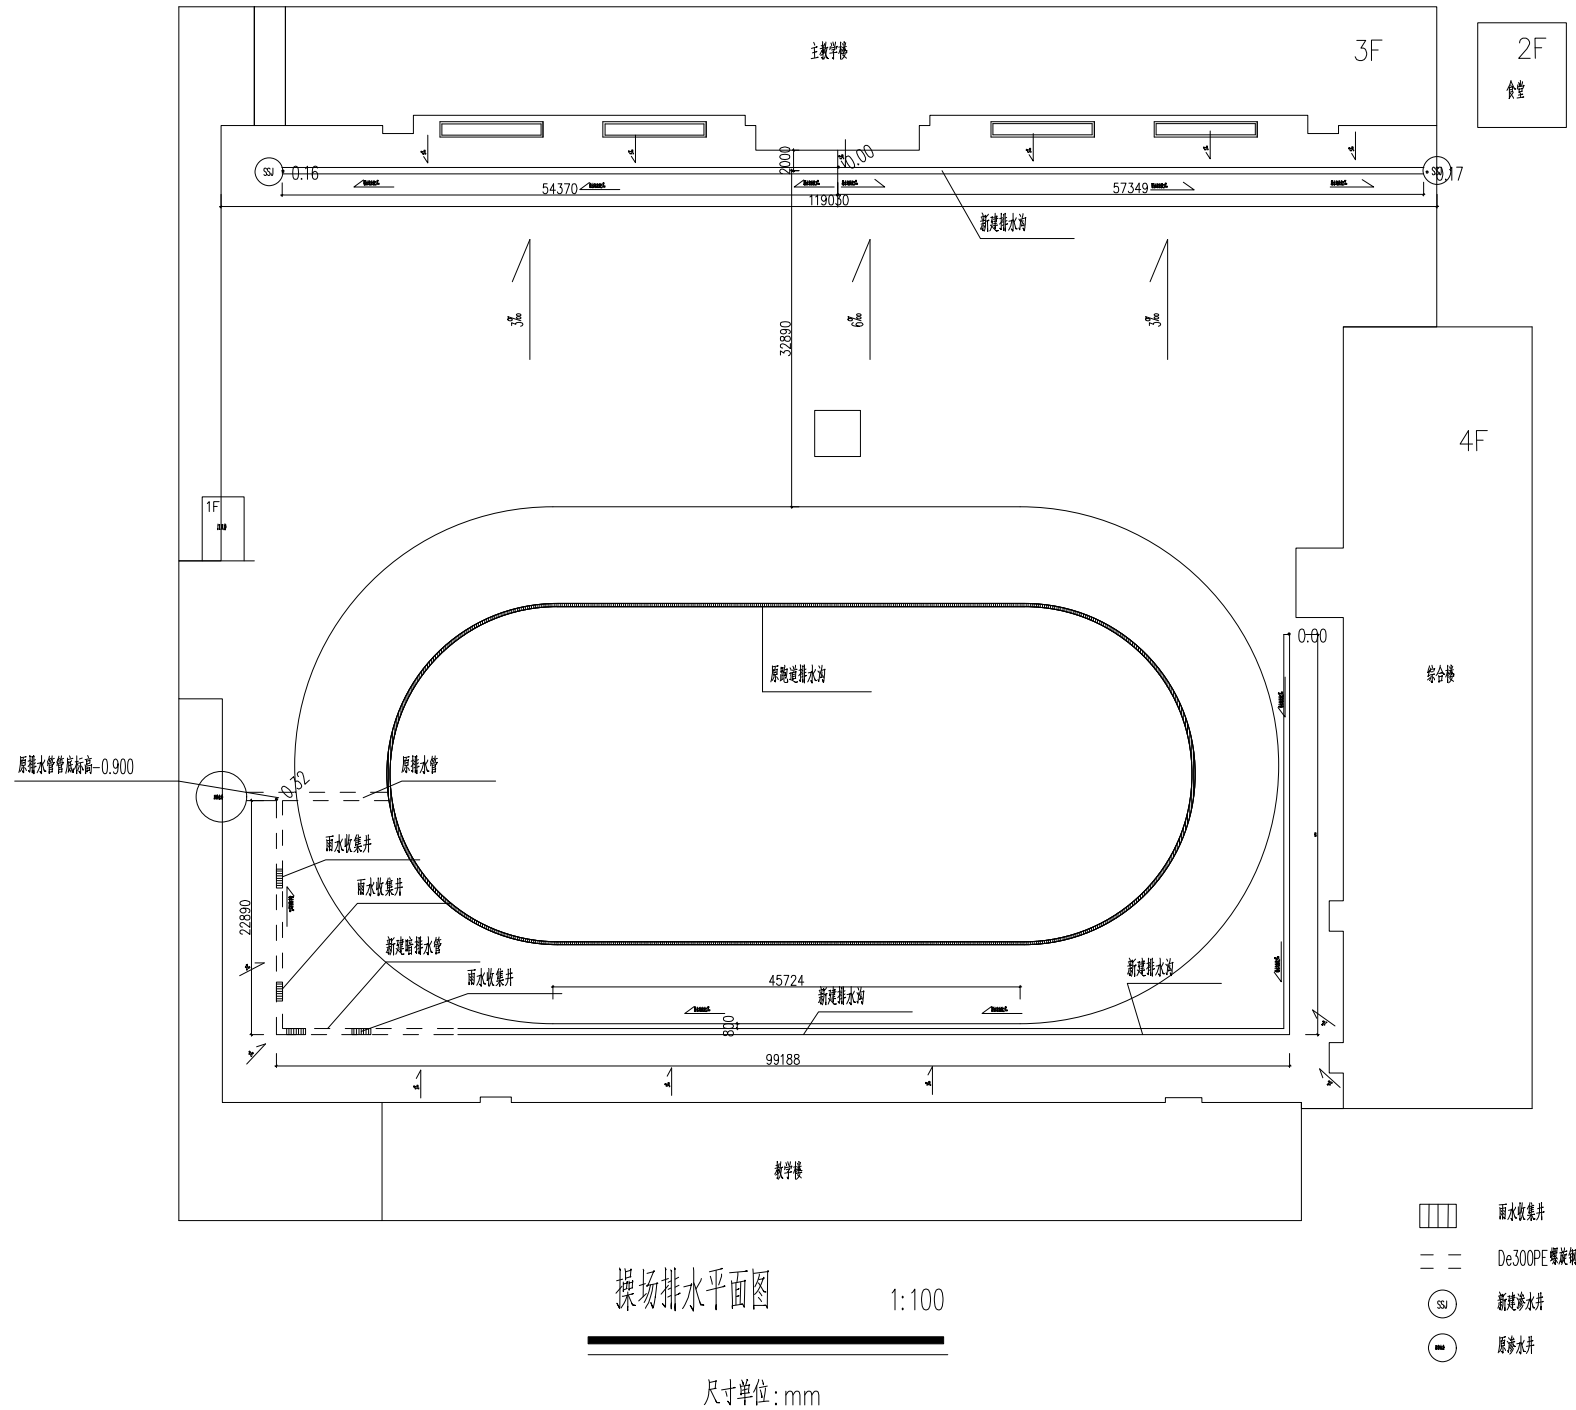

操场排水平面图 1:100  
尺寸单位: mm

- 雨水收集井
- De300PE螺旋管
- 新建渗水井
- 原渗水井









宏骏勘察设计公司  
Hong Jun Survey and Design Co., Ltd

资质证书编号: A352012408  
建筑行业(建筑工程)乙级  
市政行业乙级  
水利行业丙级  
公路行业(公路)专业丙级  
风景园林专项乙级

出图章

中华人民共和国一级注册建筑师  
姓名: 王 鹏  
注册号: 5201240-006  
有效期: 至2026年7月

项目负责人

贵州省建设工程设计出图专用章  
宏骏勘察设计公司  
资质等级范围: 建筑工程设计甲级、市政工程设计甲级、水利工程设计乙级、风景园林设计乙级、公路行业(公路)专业丙级、风景园林专项乙级  
资质证书编号: A352012408 有效期至: 2026年08月13日

审 定 AUTHORIZED FOR ISSUE BY	魏国良	
审 核 REVIEWED BY	张智文	
项目负责 PROJECT DIRECTOR	王 鹏	
专业负责 DISCIPLINE RESPONSIBLE	王晓敏	
校 对 PRECHECKED BY	魏国良	
设 计 DESIGNED BY	王晓敏	

建设单位  
CONSTRUCT WITH 新林区第二中学

工程名称  
PROJECT 新林区第二中学操场硬化及附属设施改造项目

子项名称  
ITEM

图名  
DRAWING TITLE 西侧挡土墙、草坪平面图


设计号  
PRO. NO.

图 号  
DRAWING NO. S-9 版次  
CHANGED NO. A

图 别  
DWG TYPE 日 期  
DATE 2024.02

注意:

本图须经签署并加盖本公司专用出图章方为有效;  
本施工图应经相关部门审批通过后方可施工;  
本图版权归宏骏勘察设计公司所有。

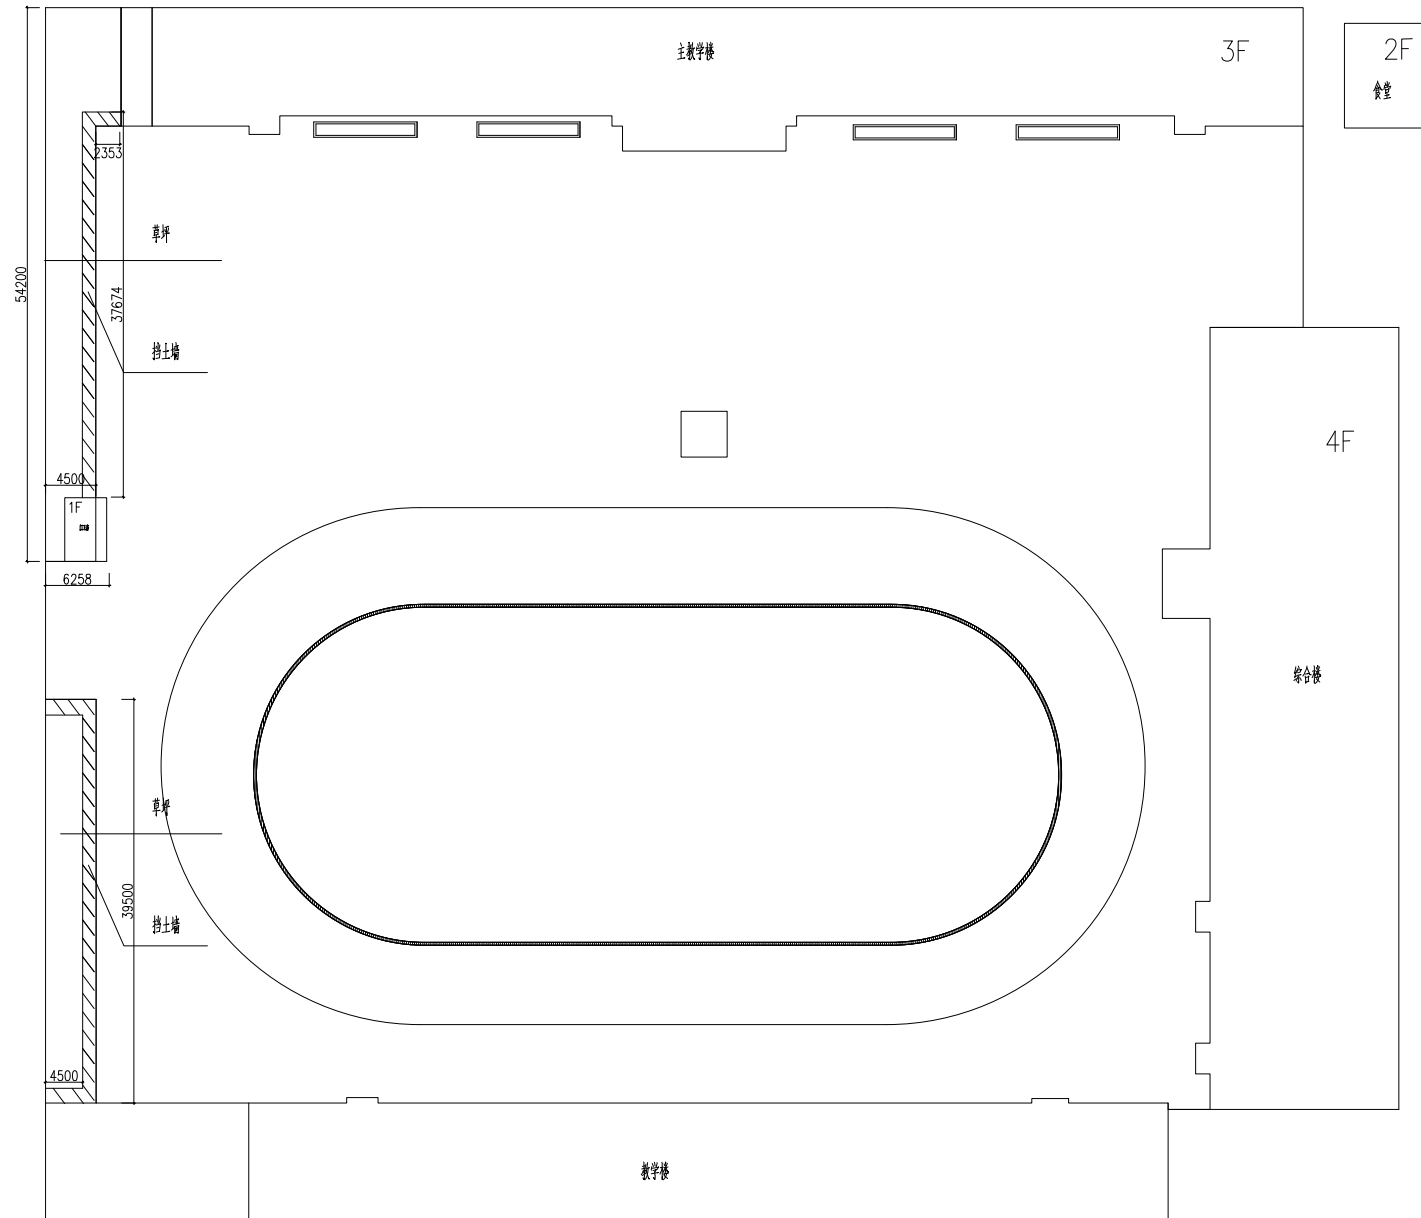

西侧挡土墙、草坪平面图 1:100

尺寸单位: mm



