


抚远市通江镇历史遗留矿山生态修复治理项目工程布置图

比例尺：1：1000

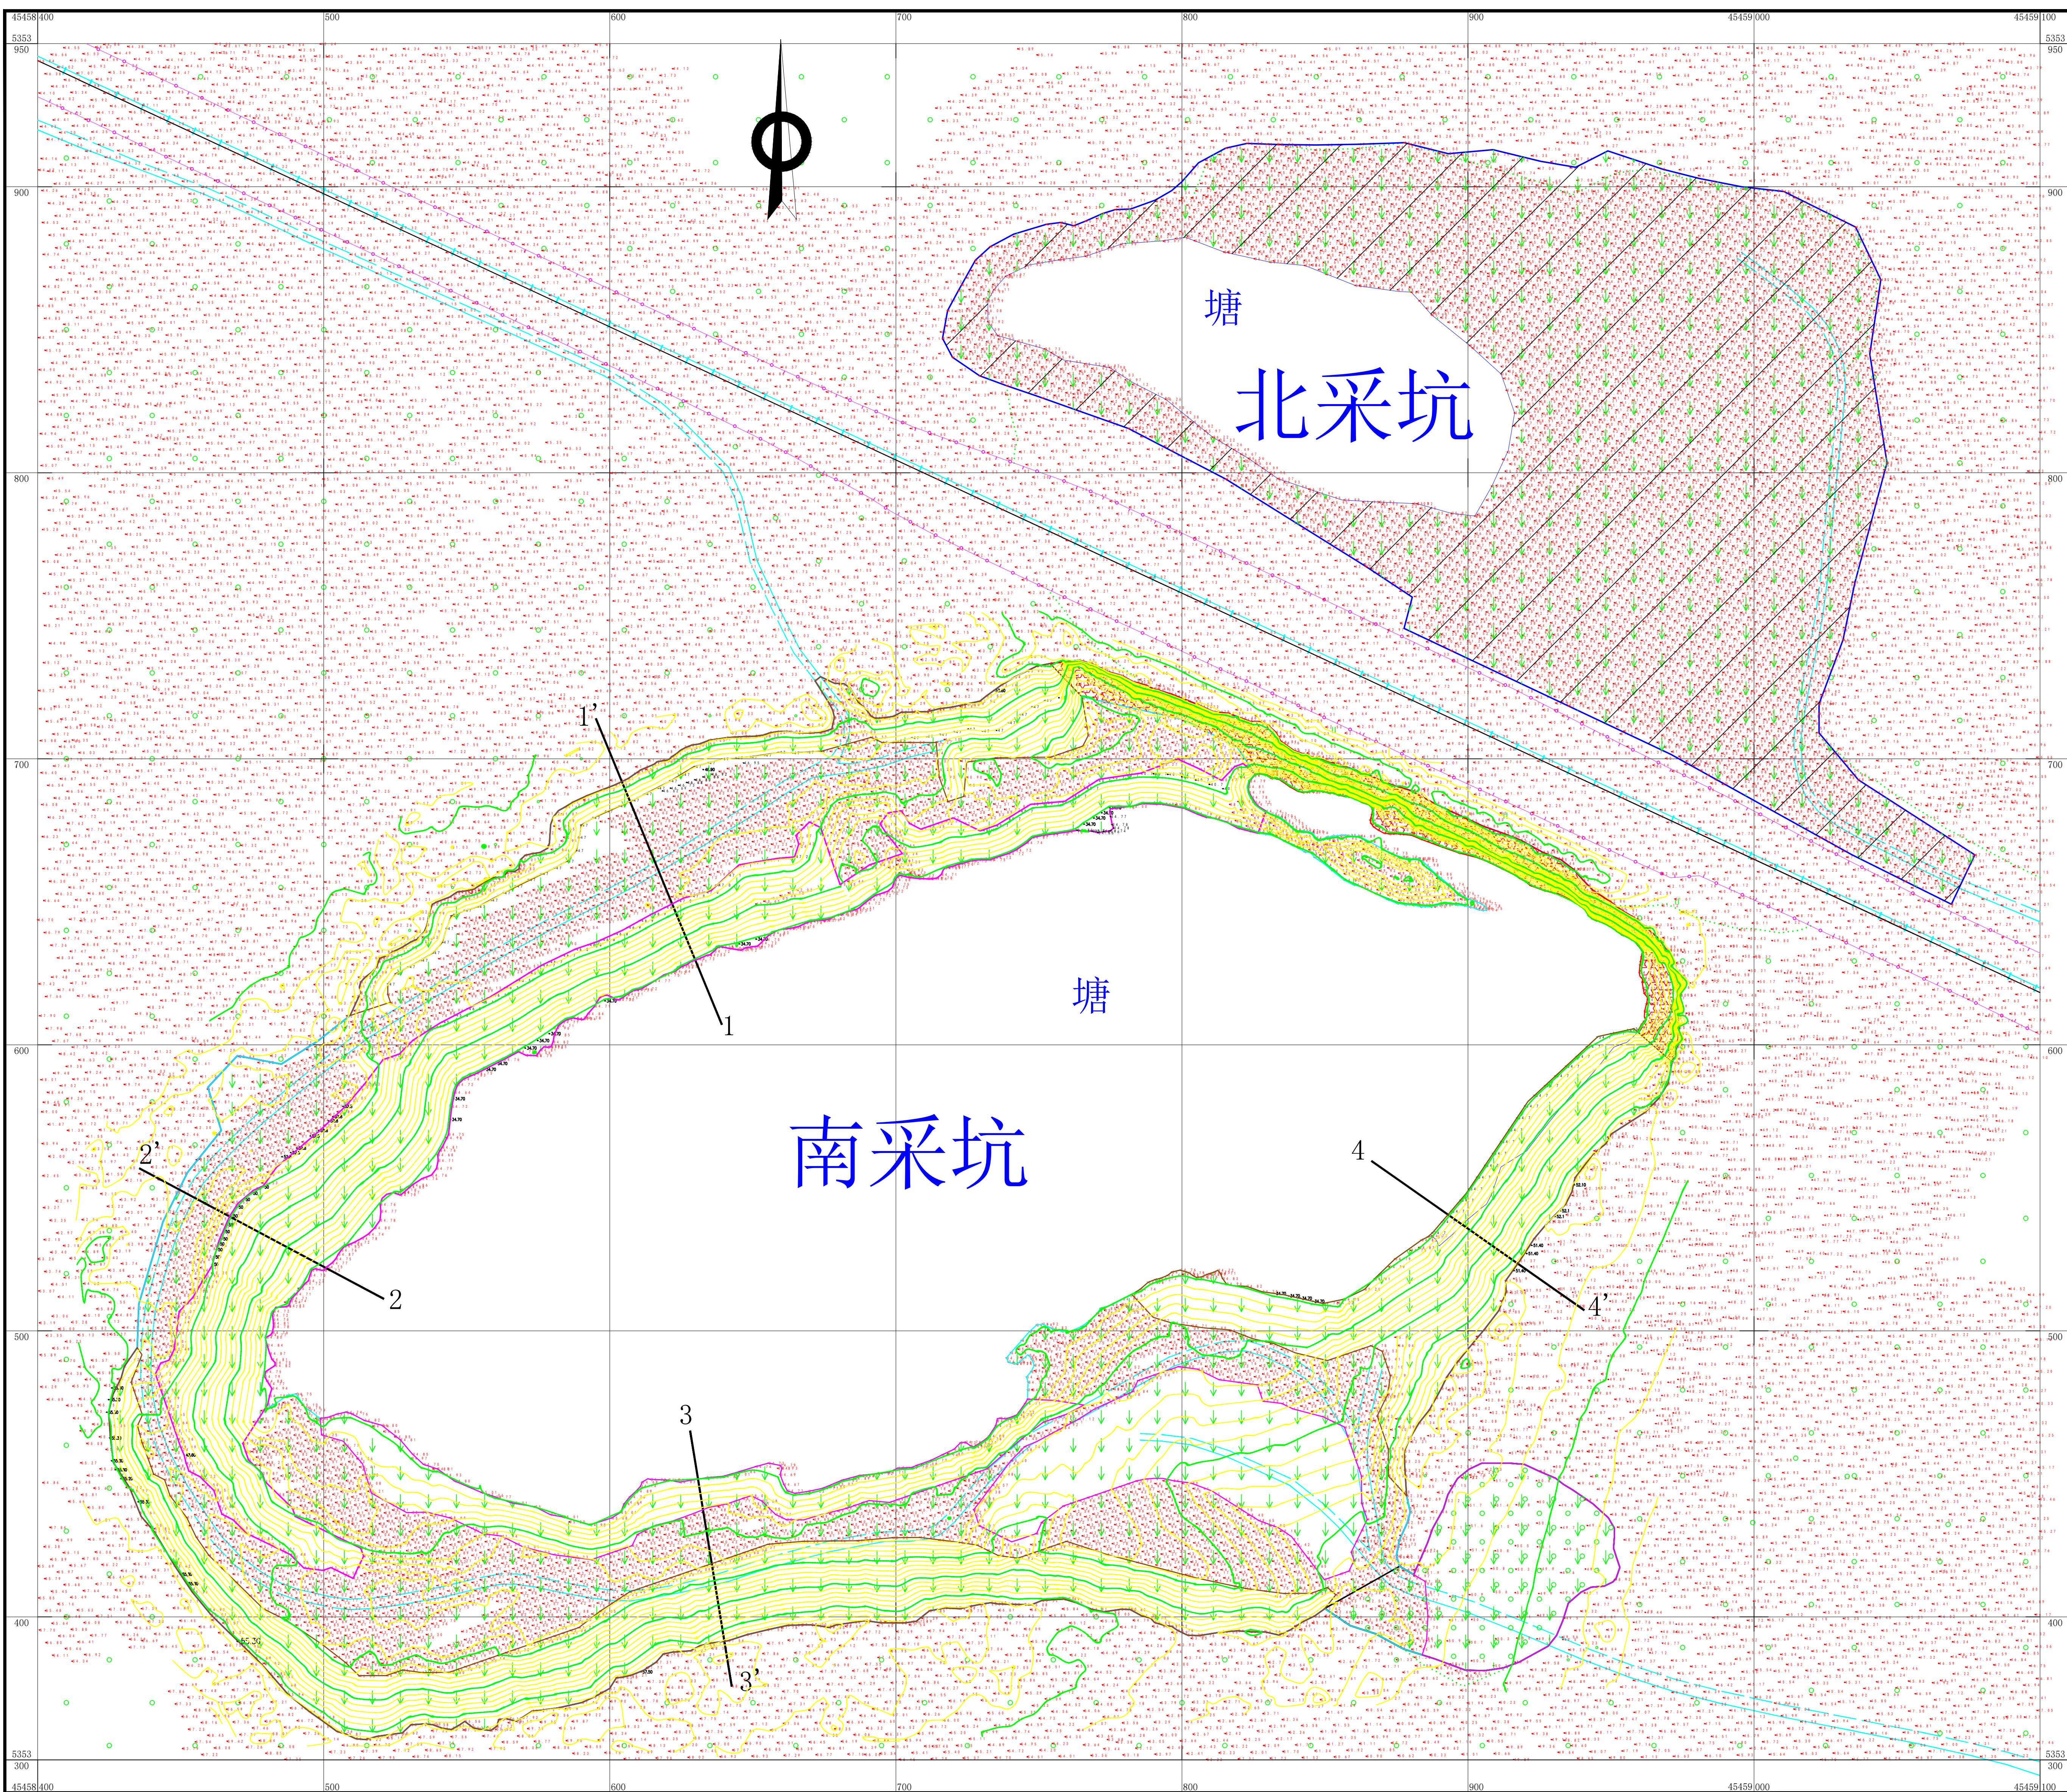

图例

- 南采坑栽植乔木
- 南采坑撒播植草
- 平整覆土撒播植草
- 危岩清理刻字
- 削坡整形区域
- 回填蓄坡区域
- 等高线
- 等高线注记
- 高程点
- 大车路
- 地类界
- 栅栏
- 铁路
- 实测采坑
- 陡坎
- 有林地
- 草地
- 坑塘
- 项目区范围

坐标系统：2000国家大地坐标系
高程系统：1985国家高程系统
等高距：等高距为2米